

Berichte aus dem Rheinischen Landesmuseum in Bonn.*)

A. Erwerbungsbericht für die Zeit vom 1. Januar 1954 bis 31. Dezember 1955.

I. Vorgeschichtliche Abteilung.

Steinbeile aus Buisdorf, Siegkreis (55, 90; s. u. S. 392), Braschoß, Siegkreis, L. 20 und 16,5 cm (54, 48—49, Müddersheim, Kr. Düren (55, 116; s. u. S. 395), Röttgen-Ückendorf, Ldkr. Bonn (55, 11; s. u. S. 394), Sechtem-Walberberg, Ldkr. Bonn (55, 91—92; s. u. S. 394), und Wesseling, Ldkr. Köln (54, 693; s. u. S. 395).

Feuersteingeräte aus Haldern, Kr. Rees (55, 56; siehe Bonn. Jahrb. 155/156, 1955/1956, 426).

Bandkeramische und hallstattzeitliche Siedlungsfunde aus Roitzheim, Kr. Euskirchen (54, 594—691; s. u. S. 405 ff.).

Bronzezeitlicher Goldbecher aus Fritzdorf, Ldkr. Bonn (55, 9; s. u. S. 411 f.).

Bronzenes Schwert vom Typ der Karpfenzungenschwerter aus Marienbaum, Kr. Moers (54, 563; s. u. S. 413).

Grab- und Lese funde der älteren Eisenzeit aus Bislich, Kr. Rees (55, 44; siehe Bonn. Jahrb. 155/156, 1955/56, 442), Buisdorf, Siegkreis (54, 592; 55, 76—89; s. u. S. 413 f.), Diersfordt, Kr. Rees (55, 50—51; siehe Bonn. Jahrb. 155/156, 1955/56, 442), Haldern, Kr. Rees (55, 57; siehe Bonn. Jahrb. 155/156, 1955/56, 445), M.-Gladbach (54, 50—58; vgl. Bonn. Jahrb. 155/156, 1955/56, 447 ff.), Pfalzdorf, Kr. Kleve (54, 36; s. u. S. 419), Rheinberg, Kr. Moers (55, 59; siehe Bonn. Jahrb. 155/156, 1955/56, 450), Rheinkamp-Baerl, Kr. Moers (55, 65—66; siehe Bonn. Jahrb. 155/156, 1955/56, 450), Siegburg (55, 95—97; s. u. S. 419), ferner aus Sievernich, Kr. Düren: rauhwandiger Topf mit wahrscheinlicher Strichzeichnung, H. 14,6 cm, Dm. 16 cm (55, 10).

Latènezeitliche Grab- und Einzelfunde aus Niederkassel, Siegkreis (55, 94; s. u. S. 418 f.), und Wesseling, Ldkr. Köln (55, 111; s. u. S. 423).

Vorgeschichtliche und spätere Scherben aus Bislich, Kr. Rees (55, 45), Bruckhausen, Kr. Dinslaken (55, 46—49; siehe Bonn. Jahrb. 155/156, 1955/56, 458.—55, 114; s. u. S. 423), Bucholtwemen, Kr. Dinslaken (55, 113; s. u. S. 423), Drevenack, Kr. Rees (55, 52; siehe Bonn. Jahrb. 155/156, 1955/56, 458), Rheinberg, Kr. Moers (55, 58), Rheinkamp, Kr. Moers, Ortsteil Gerdt (55, 68), Ortsteil Meerbeck (55, 67) und Ortsteil Üttelsheim (55, 60—62; siehe Bonn. Jahrb. 155/156, 1955/56, 458) und Wittlaer, Kr. Düsseldorf-Mettmann (55, 69—70; siehe Bonn. Jahrb. 155/156, 1955/56, 458).

* Der Bericht über die Tätigkeit des Rheinischen Landesmuseums in Bonn für die Zeit vom 1. Januar 1954 bis zum 31. Dezember 1955 ist bereits Bonn. Jahrb. 155/156, 1955/56, 406 ff. erstattet worden.

II. Römisches Abteilung

Funde aus dem römischen Gutshof 'Am Hostert', Wollersheim, Kr. Düren (54, 59—562; siehe Germania 34, 1956, 99 ff.).

Römisches Siedlungsfunde aus Marienbaum, Kr. Moers, Ortsteil Vynen (54, 698), Nöthen, Kr. Schleiden (54, 696), Rheinkamp, Kr. Moers, Ortsteil Lohmannsheide (55, 64) und Ortsteil Üttelsheim (55, 64; siehe Bonn. Jahrb. 155/156, 1955/56, 491), Rindern, Kr. Kleve (54, 697), und Sechtem, Ldkr. Bonn (54, 694; s. u. S. 442).

Römische Grabfunde aus Alfter, Ldkr. Bonn (55, 99—110), Bornheim, Ldkr. Bonn (55, 112) und Hückelhoven-Ratheim, Kr. Erkelenz (55, 98; s. u. S. 440).

Bronzestatuette eines tanzenden Satyrs, H. noch 27 cm, (54, 15), kleiner bronzener Schnallenbügel, Dm. 1,9 cm (54, 14), bronzen Spiegelkapsel, verziert mit konzentrischen Rillen, Dm. 4,5 cm (54, 34) und bronzener Schlüssel, L. 7,6 cm (54, 35) aus Bonn. Eiserne Lanzenspitze aus Marienbaum, Kr. Moers (54, 699; siehe Bonn. Jahrb. 155/156, 1955/56, 481).

III. Fränkische Abteilung.

Fränkischer Grabfund aus Bad Godesberg-Mehlem, Ldkr. Bonn (54, 695; s. u. S. 444).

Fränkische Eisenfunde, angeblich aus einem Grab der Bonner Gegend (54, 37—40).

IV. Münzsammlung.

Wegen des Fehlens von Ankaufsmitteln beschränkte sich der Zuwachs auf den Erwerb der folgenden Fundmünzen:

Augustus (27 v.—14 n. Chr.) Provinzialmünze (As?) aus Nemausus, ca. 27—16 v. Chr. Muret 2769/70; Coh. I 179 Nr. 7. Gefunden in Bonn, Berta v. Suttner-Platz (55, 14).

Römische Münzen aus Bonn, 'Wichelshof' (54, 4—13; siehe Bonn. Jahrb. 155/156, 1955/56, 549 f.) u. Gronau (54, 19—33; siehe Bonn. Jahrb. 155/156, 1955/56, 547 ff.) und aus Wachtendonk, Kr. Geldern (54, 43; siehe Bonn. Jahrb. 155/156, 1955/56, 578).

Centenionales des Valens (364—378), Mzst. Treveris, RIC 32 b (VIII a), Mzst. Lugdunum, RIC 21 a (XVIII a), Mzst. Arelate, RIC 19 a (XV b), des Gaius Valerius Maximianus (367—383), Mzst. Lugdunum, RIC 20 c (XVII b) u. 21 b (XIV a) aus der Roisdorfer Mineralquelle (55, 15—19; vgl. J. Hagen, Rhein. Vierteljahrsbl. 2, 1932).

Fränkischer AV-Tremissis aus Alfter, Landkr. Bonn (55, 71; s. u. S. 474).

Grafschaft Berg, Adolf VII. (1259—1296), Mzst. Wipperfürth, 2 Denare auf Kölner Schlag. Häv. 687 = Noss 9 (54, 41 a—b; aus dem Münzhandel).

Erzbistum Köln, Siegfried v. Westerburg (1275—1297), Mzst. Bonn, Denar. Häv. 752 (54, 42; aus dem Münzhandel).

Stadt Köln, 2 Hohlringsheller o. J. (1474—1547). Noss 31 u. 32 (55, 12—13; aus Privatbesitz).

V. Abteilung für mittelalterliche und neuere Kunst.

Sitzende Madonna mit dem Christusknaben, der in ihrem Buch blättert; niederländisch, Ende 15. Jahrhundert; Eichenholz ohne Fassung. Vollrund geschnitten, die Rückseite mit Ausnahme des Mantelumschlags der Maria nur grob bearbeitet. H. 36 cm, Br. 33 cm (55, 20).

Die hl. Ottilie, mittelrheinisch, um 1470. Lindenholz, mit weitgehend erneuerter alter Fassung. Rückseite stark ausgehöhlt. Die Heilige trägt das Dominikanerinnen gewand und hält in der Linken auf dem Skapulier ihr Attribut, die Augen. Aus Niederwerth bei Vallendar. H. mit der (neuen) Standplatte 77 cm (55, 5).

Ste h e n d e M a d o n n a m i t K i n d , Mecheln, Ende 15. Jahrhundert. Eichenholz, mit alter Fassung, Reste hiervon auch auf dem zugehörigen Sockel. Rückseite grob, flach bearbeitet, mit dem Zeichen der vier Striche (Mecheln). H. mit Sockel 41,5 cm (55, 4; Katalog der Ausstellung 'Christus und Maria' [Köln 1956] Nr. 16).

K r u z i f i x u s , barock. Lindenholz, mit teilweise erhalten alter Fassung, vollrund geschnitten. Auf der linken Schulter eine tiefe Wunde. Stammt aus dem Haus Mittwich in Scheuren bei Unkel und soll sich früher in der kath. Pfarrkirche von Scheuren befunden haben. H. 77 cm, Spannweite der Arme 49 cm (54, 1).

Zwei Putten, lebensgroß, in Kupfer getrieben und vergoldet, 18. Jahrhundert. Angeblich aus dem Schloß Arenfels bei Hönningen. H. 57 und 56 cm (54, 3).

A n t o n W o e n s a m , Köln, vor 1500—1540/1. Bildnis eines Mannes, Brustbild. Auf dem Spruchband in der Hand: ALT. 42. IAR. Oben bezeichnet und datiert: A. 1523. W. Eichenholz, Bild und Rahmen aus einem Stück, oben abgerundet. H. ohne Rahmen 39,8 cm, Br. 27,7 cm (54, 2; Rheinisches Landesmuseum in Bonn, Verzeichnis der Gemälde [F. Rademacher 1959] S. 40, Abb. 15).

B a r t h e l B r u y n d . A e., Köln, 1493—1555. Bildnis eines Mannes. Brustbild. Verdünnte und hinterlegte Eichenholzplatte, unten 3,7 cm breiter Streifen angesetzt. H. 40 cm, Br. 30,2 cm (55, 1; Ausstellung Barthel Bruyn 1493—1555 [Köln 1955] Nr. 97; Rheinisches Landesmuseum in Bonn, Verzeichnis der Gemälde [F. Rademacher 1959] S. 15).

G i l l i s v a n C o n i n x l o o III, 1544—1606/7. Die Taufe des Kämmerers. Kupfer, auf Parkett. H. 41,5 cm, Br. 54,5 cm (55, 2; Rheinisches Landesmuseum in Bonn, Verzeichnis der Gemälde [F. Rademacher 1959] S. 18).

L u c a s v a n V a l c k e n b o r c h , von 1535—1597. Gebirgslandschaft mit Berg- und Hüttenwerken. Leinwand. H. 77,5 cm, Br. 94 cm (55, 23; Rheinisches Landesmuseum in Bonn, Verzeichnis der Gemälde [F. Rademacher 1959] S. 40, Abb. 24).

S e b a s t i a n V r a n c x , 1573—1647. Weinlese am Rhein. Bezeichnet SV (verbunden). Leinwand. H. 75,5 cm, Br. 118 cm (55, 3; Auktionskatalog 68 von Küppers und Bödiger, Bonn [vom 3. 3. 55] Nr. 8, Taf. 9).

J a n G r i f f i e r d . A e., 1645—1718. Rheinische Ideallandschaft. Bezeichnet: J. G. Eichenholz. H. 53,5 cm, Br. 64,8 cm (54, 17; Rheinisches Landesmuseum in Bonn, Verzeichnis der Gemälde [F. Rademacher 1959] S. 22, Abb. 59).

S i m o n M e i s t e r , 1796—1844. Bildnis des Procurators J. W. Friessem. Bezeichnet: S. Meister 1835. Leinwand. H. 65 cm, Br. 54,5 cm (55, 22).

F r i t z v o n W i l l e , 1860—1941. Eifellandschaft 'Kronenburg'. Bezeichnet: Kronenbg. 29. 7. 02. F. v. W. Leinwand. H. 45 cm, Br. 64,5 cm (55, 6).

F r i t z v o n W i l l e , 1860—1941. Eifellandschaft mit Brücke. Bezeichnet: Fritz von Wille. Leinwand. H. 118,5 cm, Br. 136,3 cm (55, 7).

M a x C l a r e n b a c h , geb. 1880. Niederrheinlandschaft bei Wittlaer. Bezeichnet: M. Clarenbach. Leinwand. H. 88 cm, Br. 153,7 cm (55, 8).

H o s t i e n p y x i s, Limoges, 13. Jahrhundert. Kupfer vergoldet und emailiert in verschiedenem Blau und Grün, dazu Gelb und Rot. In Form eines quadratischen Kästchens mit pyramidenförmigem Deckel, auf dessen Kanten plastische Drachen und auf der Spitze eine Kugel mit Kreuzzeichen befestigt sind. Aus der Sammlung Liebig in Gondorf, vorher angeblich in der Kastorkirche in Karden. H. 14,3 cm, Br. 7,5 cm (54, 18).

We i h w a s s e r e i m e r c h e n, Messing, spätgotisch. Eingezogener profilierter Gefäßkörper mit hohem Maßwerkhenkel. Soll aus der Gegend von Honnef stammen. H. mit Henkel 17,5 cm (54, 16).

K l e i n e r D e c k e l p o k a l, süddeutsch, Ende 16. Jahrhundert. Kupfer, vergoldet. Verziert mit Renaissanceornamenten. Über dem Scharnier ein plastisches Fischweibchen. Auf der Innenseite des Deckels der Evangelist Lucas. Der Henkel ist durchbohrt, steht in Verbindung mit dem Gefäßinnern und lässt die Flüssigkeit aus einem vorstehenden Röhrchen ausfließen (Vexierkrug). Auf dem Deckel Wappen mit den Initialien N K und die Jahreszahl 1594 (55, 72; Geschenk von Frau Professor Fischer, Bad Godesberg).

K e r a m i k mittelalterlicher und späterer Zeit aus Bodenfunden: Brüggen, Kr. Kempen-Krefeld (55, 93; s. u. S. 458 f.); angebl. b. Brühl (54, 45—47; 54, 700); Drenenack, Kr. Rees (55, 53 u. 54); Duisburg-Ehingen (55, 55; Bonn. Jahrb. 155/156, 1955/56, 519); Oberpleis, Siegkreis (54, 593; s. u. S. 472); aus dem Kunsthandel: Apothekertöpfchen des 16. bis 18. Jahrhunderts, Spinnwirtel u. a. (55, 24—42; Geschenk von Dr. Franz Rademacher, Bonn).

**B. Forschungsbericht, zugleich Jahresbericht
des staatlichen Vertrauensmannes für kulturgeschichtliche Bodenaltermümer
vom 1. Januar 1954 bis 31. Dezember 1955.**

Organisation.

S t a a t l i c h e r V e r t r a u e n s m a n n
für kulturgeschichtliche Bodenaltermümer in den Regierungsbezirken Aachen,
Düsseldorf und Köln (außer Stadtgebiet Köln):

N e u f f e r †, E., Dr., Direktor des Landesmuseums in Bonn.

S t e l l v e r t r e t e n d e r s t a a t l i c h e r V e r t r a u e n s m a n n :
v. U s l a r , R., Dr., Direktorialassistent am Landesmuseum in Bonn.

P f l e g e r :

A d r i a n i , G., Dr., Museumsdirektor in Düsseldorf; B e c h t h o l d , G., Dr., Museumsdirektor in Essen; C o n r a d , H., Museumsdirektor auf Schloß Homburg; D ü f f e l , J., Studienrat i. R. in Walberberg; E b e r l i n g , Th., Gewerbeoberlehrer in Xanten; E c k e l , W., Lehrer in Broich/Eifel; G e r h a r d s , J., Konrektor in Düren; G e s c h w e n d t , Dr., Landesamtsdirektor i. R. in Opladen; G r o s s e , H., Museumsleiter in Hilden; G u t h a u s e n , Karl, Lehrer in Kallmuth; H a l b s g u t h , J., Dr., Studienrat in Jülich; H i n r i c h s , F., Rektor i. R. in Leichlingen; H ü r t e n , T., in Münstereifel; J a n s e n , F., Dr., in Rheydt; J a n s e n , P., Rektor in Boschelen; J o n e n , H., Lehrer in Neuenhoven; Frl. K l a n t e , M., Dr., in Goch; L e n t z , A., Studienrat in Heinsberg; M a r s c h a l l †, A., Rektor i. R. in Solingen; M a r x , O., Kunstmaler in Vynen; P e s c h , P. H., Museumsleiter in Zülpich; R e h m , W., Ober-

studienrat in Kleve; Reimann, H., in Emmerich; Fr. Reul, L., in Wegberg; Rückriem, A., Lehrer in Helpenstein; Scheibler, W., Bürgermeister in Monschau; Schläger, H., Kreiskulturreferent in Bergheim; Schmidt, J., Rektor i. R. in Siegburg; Sommer, J., Dr., Oberstudienrat i. R. in Aachen; Stämpfuss, R., Prof. Dr. Dr., in Dinslaken; Steeger, A., Prof. Dr. Dr. h. c., Museumsdirektor in Krefeld; Strunk, C., Steuersekretär i. R. in Weyer/Eifel; Tischler, Prof. Dr., Museumsdirektor in Duisburg; Waffenschmidt, H., in Brühl; Zerlett, N., in Bornheim.

Redaktion des Berichtes:

Hagen, W., Dr., Direktorialassistentin am Landesmuseum Bonn und v. Uslar, R., Dr., Direktorialassistent am Landesmuseum Bonn.

An der Zusammenstellung des Jahresberichtes sind außer dem staatlichen Vertrauensmann und den Pflegern die folgenden Beamten und Angestellten des Landesmuseums in Bonn beteiligt: Dr. K. Böhner, W. Haberey, Dr. W. Hagen, Dr. A. Herrnbrodt, Dr. H. v. Petrikovits, Dr. R. v. Uslar, Dr. M. Friedenthal, H. Fischer, Th. Müller, P. J. Tholen, P. Wieland.

Ferner stellten Beiträge zur Verfügung: Hauptlehrer Bauer in Wildenrath; Dr. Filtzinger in Bonn; Kreiskulturreferent Grues in Schleiden; Dr. Hinze in Xanten; Dr. Jacob-Friesen in Köln; Herr Lau in Erkelenz; Dr. Lehmbrock in Aachen; Frau Middelhoff in Moers; Dr. Christiane Müller in Bonn; Dr. Narr in Göttingen; Dr. Piepers in Bergheim; Herr Rennfeld in Düsseldorf.

Ältere Steinzeit

Birkesdorf (Kreis Düren). In den schon bekannten Fundstellen der beiden Ziegeleien östlich des Ortes (vgl. Bonn. Jahrb. 142, 1937, 273) fanden sich erneut in 1,5 bis 2,5 m Tiefe im Lehm diluviale Tierknochen, u. a. ein Unterkiefer vom Hirsch und zwei Mammutzähne. Verbleib Leopold-Hoesch-Museum in Düren.

(Gerhard)

Homberg (Kreis Düsseldorf-Mettmann). K. Obenauer gibt in 'Der Aufschluß' 6, H. 5, 86 ff. einen 3,3 cm langen Kratzer mit gut retuschiertem Kantenteil und mittels Retuschierung bewirkter feiner Einziehung vor dem weniger bearbeiteten unteren Teil bekannt. Als Material nimmt er Hornstein an und vermutet magdalénienzeitliches Alter. Fundstelle ist der Südhang des Lökens (= trig. P. 162, 0), am Weg, der von der Straße Homberg — Haus Anger zum Knopshof führt.

Leichlingen (Rhein-Wupper-Kreis). In der Ziegelei Bebermeier im Ortsteil 'Am Kloster', etwa 700 m südlich trig. P. 137, 5, in der schon früher diluviale Tierknochen zum Vorschein kamen, wurden unter dem Löß auf dem devonischen Schiefer mehrere Knochen, nach Bestimmung von Prof. Woldstedt, Bonn, vom Nashorn gefunden.

(Hinrichs)

Mittlere und jüngere Steinzeit

Steinbeile: 1. Altkalkar (Kr. Kleve). Dunkelbraunes, dünnackiges Feuersteinbeil, eine Schmalseite abgesetzt, Schneideteil gut geschliffen, sonst Oberfläche rauh, stellenweise alte Rinde, am Nacken beschädigt; beim Bornshof am Wege nach

Bornkamp aufgelesen. Privatbesitz (v. Uslar). — 2. A n t w e i l e r (Kr. Euskirchen). Etwa 600 m südöstlich H. 244,5 fand sich in einer römischen Trümmerstelle das Bruchstück eines Felsgesteinbeiles. Verbleib Museum Münstereifel (Hürten). — 3. B ü d e r i c h (Kr. Grevenbroich). An der Schneide abgebrochene, noch 12,7 m lange Axt aus quarzitartigem Stein mit plattem Nacken und beiderseits gepicktem

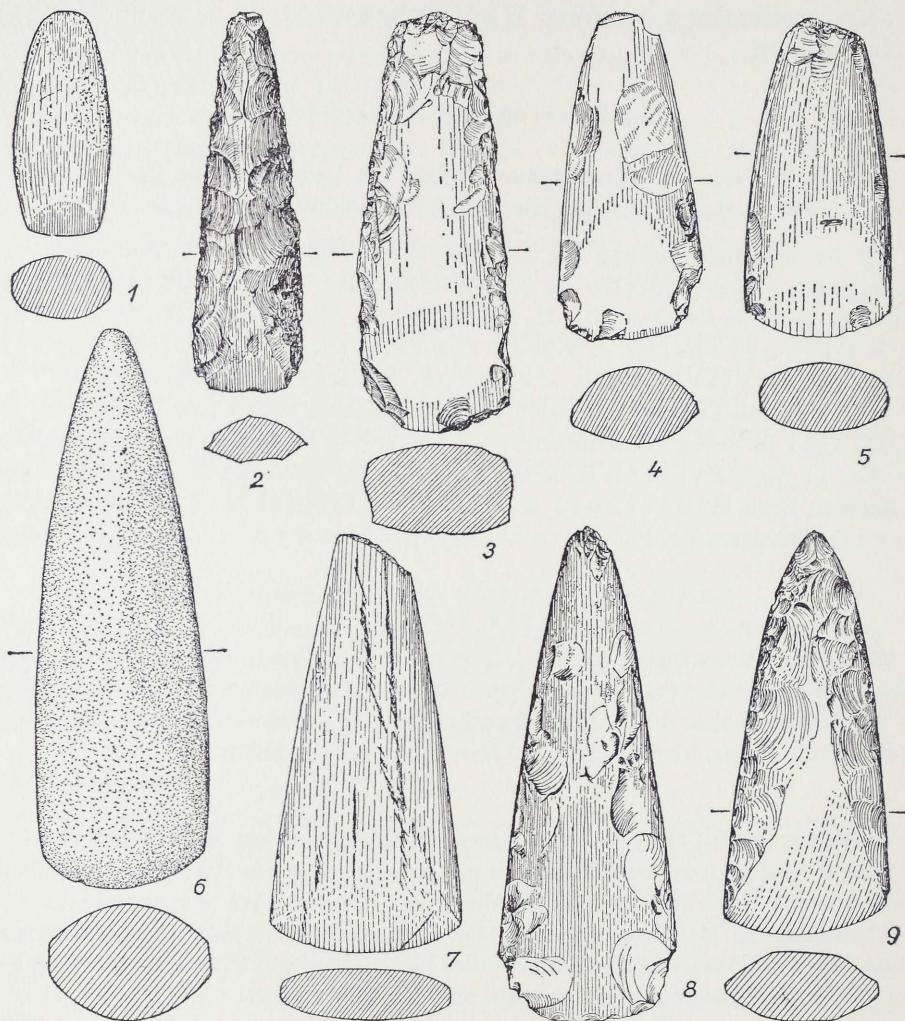


Abb. 1. Steinbeile aus Müddersheim (1), Sechtem (2, 7), Hochdahl (3), Langenfeld (4–5), Moers (6), Ellen (8), Hünxe (9). Maßstab 1:3.

Schaftloch, gefunden am Badendorferweg. Verbleib Privatbesitz (Abb. 2, 6) (Piepers). — 4. B u i s d o r f (Siegkreis). Eine seinerzeit auf Baugelände der Autobahn südöstlich des Ortes nahe der Gemarkungsgrenze nach Hennef—Geistingen in aufgewühltem Erdreich aufgelesene 10,5 cm lange Arbeitsaxt (Abb. 2, 1) wurde dem Landesmuseum überlassen (Inv. 55, 90) (Jacob-Friesen). — 5. B u i s d o r f (Siegkreis). In einer Kiesgrube, nördlich der Eisenbahn Siegburg—Betzdorf, westlich der Autobahn (Koord. etwa r. 7850, h. 2796 Mbl. 5209 Siegburg) fand sich eine am Nacken beschädigte, 13,7 cm lange Arbeitsaxt (Abb. 2, 5). Verbleib Heimatmuseum Siegburg

(Schmitz). — 6. Duisburg. Zwei vor längerer Zeit im Ortsteil Mündelheim gefundene, spitznackige Feuersteinbeile mit ovalem bzw. spitzovalem Querschnitt von 9,5 und 9,8 cm Länge gelangten in das Heimathaus des Niederrheins in Krefeld-Linn (Inv. 1953, 81) (Steeger †). — 7. Essen. Geschliffene, 11,2 cm lange Axt aus Quarzitdiorit mit doppelkonischer Vollbohrung nahe dem gerundeten Nacken, im Zentrum der Stadt im Straßenschotter nicht mehr festzustellender Herkunft gefunden, gelangte in das Ruhrland- und Heimatmuseum Essen (Bechthold). — 8. Hambach (Kr. Düren). Vgl. unten S. 399. — 9. Heimbach (Kr. Schleiden). An der Schneide abgebrochenes spitznackiges, gut geschliffenes Beil mit ovalem Querschnitt und abgesetzten Schmalseiten aus weißlich-grauem (Feuer-?) Stein wurde im Distrikt 168 des Staatsforstes Kermetter am Ufer der Talsperre Schwammenauel aufgelesen und verblieb im Privatbesitz (Grues). — 10. Hochondahl (Kr. Düsseldorf-Mettmann). Beim Ackern zwischen der Eisenbahn Wuppertal-Hochdahl und dem Gehöft Stolls (Koord. r. 6858, h. 7578 Mbl. 4707 Mettmann) fand sich eine 22 cm lange Arbeitsaxt aus graugrünem Felsgestein (Abb. 2, 4) mit leicht konischer, 3,2 bzw. 2,9 cm weiter Durchbohrung, leicht gerundetem, weniger sorgfältig bearbeitetem Nacken und von der Schneide bis zur Mitte bzw. bis zur Höhe des Bohrloches allmählich auslaufenden Schmalseiten. Verbleib Heimatmuseum Hilden (Grosse). — 11. Hochondahl. Im Ortsteil Neanderthal beim Aushub eines Grabens an der Böschung des rechten Düsselufers dicht westlich der Straßenbrücke über die Düssel (Koord. r. 6632, h. 7724 Mbl. 4707 Mettmann) fand ein Schüler ein 16,5 cm langes Beil (Abb. 1, 3) aus an der Oberfläche dunkelgelbem, im Bruch grauem Feuerstein mit rechteckigem Querschnitt, sich zum Nacken verdünnend, auf den Breitseiten geschliffen, Nackenteil und Schmalseiten ungeschliffen. Verbleib Heimatmuseum Hilden (Grosse). — 12. Hünxe (Kr. Dinslaken). Ein spitznackiges, schwarzgraues Quarzitbeil mit spitzovalem Querschnitt, zugeschlagen und überschliffen, zur Schneide geschliffen und poliert, von 16 cm Länge (Abb. 1, 9), gefunden in den Tester Bergen, südlich der neuen Schule von Hünxe (Koord. r. 5202, h. 2226 Mbl. 4306 Drevenack), Verbleib Museum Dinslaken, ist im Heimatkalender für den Kreis Dinslaken 14, 1957, S. 26 mit Abb. 1,5 von R. Stampfuß bekannt gegeben. — 13. Langenfeld (Rhein-Wupper-Kreis). Beim Ortsteil Richrath, etwa 125 m südöstlich Feldhausen (Koord. r. 6892, h. 6640 Mbl. 4807 Hilden) wurde ein 13,3 cm langes Beil (Abb. 1, 4) wohl aus grauem Quarzit mit schmalem und dünnem, beschädigtem Nacken, spitzovalem Querschnitt, größtenteils geschliffen und an der Schneide poliert, gefunden. Verbleib Privatbesitz (Hinrichs). — 14. Langenfeld. Westlich des Ortsteiles Richrath, östlich von Wolfhagen, etwa 125 m östlich H. 43,6 (Koord. r. 6514, h. 6592, Mbl. 4807 Hilden) wurde ein 12,8 cm langes, braungelbes, geschliffenes Feuersteinbeil (Abb. 1, 5) mit mehrfach abgesetzten Schmalseiten aufgelesen. Verbleib Privatbesitz (Hinrichs). — 15. Langenfeld. Östlich der Straße Langenfeld—Hitdorf, etwa 300 m nordwestlich H. 49,2, fand sich das Bruchstück eines Quarzitbeiles. Verbleib Privatbesitz (Hinrichs). — 16. Marienbaum (Kr. Moers). Ein südlich des Ortsteiles Vynen gefundenes Steinbeil und ein spitznackiges Beilchen, das unweit des erstgenannten aufgelesen wurde, befinden sich in Privatbesitz in Vynen (Haberey). — 17. Mors. Beim Ortsteil Hochstraß wurde ein 22,3 cm langes spitznackiges Beil (Abb. 1, 6) aus dichtem, grauem Felsgestein mit abgesetzten Schmalseiten gefunden. Verbleib Heimathaus des Niederrheins in Krefeld-Linn (Inv. 1954/37) (Steeger †). — 18. Norf (Kr. Grevenbroich). Der Nackenteil eines hellgrauen Quarzitbeiles mit ovalem Querschnitt, das in der Flur 'Im Hahnen' gefunden wurde, befindet sich in Privatbesitz (Piepers). — 19. Odenwald (Rheinisch-Bergischer Kr.). Ein zwischen Eikamp und Schallemich (Koord. r. 8290, h. 5457 Mbl. 4909 Kürten) gefundenes, anscheinend

am Nacken beschädigtes, noch 8 cm langes geschliffenes Beil aus hellgrauem Feuerstein mit ovalem Querschnitt gelangte in das Heimatmuseum Bensberg (Herrnbrodt). — 20. Rheydt. An der Kölner Landstraße gefundene Steinbeile vgl. unten S. 402 ff. — 21. Ripsdorf (Kr. Schleiden). Eine 16 cm lange Arbeitsaxt wird im Museum Blankenheim verwahrt (v. Petrikovits). — 22. Röttgen (Landkr. Bonn). Eine im Ortsteil Ückendorf, etwa 200 m nordöstlich der Kapelle (Koord. r. 7568, h. 1825 Mbl. 5308

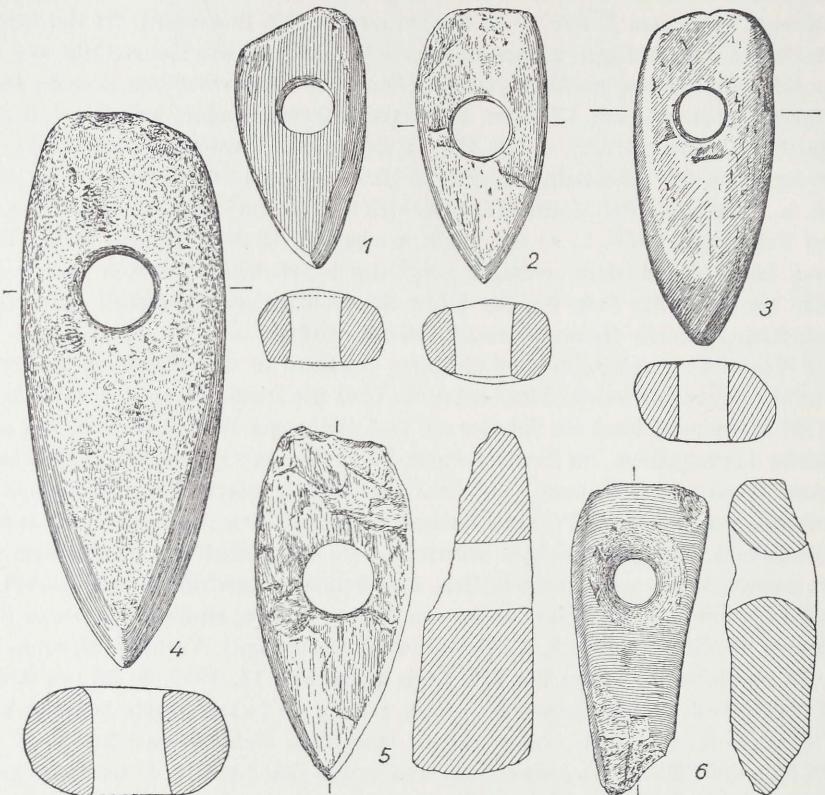


Abb. 2. Steinäxte aus Buisdorf (1, 5), Röttgen (2), Wesseling (3), Hochdahl (4), Büderich (6). Maßstab 1:3.

Bad Godesberg), gefundene, 11 cm lange Arbeitsaxt (Abb. 2, 2) aus dunkelgraugrünem Gestein gelangte in das Landesmuseum (Inv. 55, 11). — 23. Schwabenberg (Kr. Erkelenz). Vgl. S. 404. — 24. Sechtem (Landkr. Bonn). Im Ortsteil Walberberg am Waldrand zwischen Braunkohlengrube Colonia und Rheindorfer Burg, etwa 500 m südwestlich der Burg und 950 m westnordwestlich der Klosterkirche (Koord. r. 6330, h. 2920 Mbl. 5207 Sechtem), wurde ein fein geschliffenes, dunkelgrünes, von braunen Eisenoxydadern durchzogenes, noch 16,2 cm langes Jadeitbeil (Abb. 1, 7) mit ovalem Querschnitt und abgesetzten Schmalseiten, an der Spitze abgebrochen, von Schulkindern aufgelesen. Verbleib Landesmuseum (Inv. 55, 91) (Herrnbrodt). — 25. Sechtem (Landkr. Bonn). Im Ortsteil Walberberg im Gelände der ehemaligen Braunkohlengrube Colonia, also an sekundärer Fundstelle, südlich der Straße, die von der Rheindorfer Burg nach Südwesten verläuft (Koord. r. 2920, h. 2330), wurde von stud. geol. Hans Oster ein spitznackiges, dunkelbraunes, 15,3 cm langes Feuersteinbeil (Abb. 1, 2) mit fast rhombischem Querschnitt, zuge-

schlagen und an der Schneide geschliffen, aufgelesen. Verbleib Landesmuseum (Inv. 55, 92) (Düffel). — 26. V o e r d e (Kr. Dinslaken). Ein beim Bau des Lippeseitenkanals beim Ortsteil F r i e d r i c h s f e l d gefundenes spitznackiges Quarzitbeil, Verbleib Museum Dinslaken, ist von R. Stampfuß im Heimatkalender für den Kreis Dinslaken 14, 1957, 26 mit Abb. 1, 6 vorgelegt. — 27. V o e r d e. Ein beim Ortsteil H o l t - h a u s e n , etwa 100 m südwestlich Niv. P. 26, 78 (Koord. r. 4842, h. 1958, Mbl. 4306 Drevenack) beim Ackern nordwestlich von Hen op den Damm gefundenes Quarzitbeil mit beschädigtem Nacken gelangte in das Museum Dinslaken und ist von R. Stampfuß a. a. O. 26 mit Abb. 1, 7 beschrieben. — 28. V o e r d e. In der Nähe der Schule des Ortsteiles H o l t h a u s e n (Koord. r. 4620, h. 2014 Mbl. 4306 Drevenack) wurde ein am verdickten Schaftloch abgebrochenes Bruchstück einer nackengebogenen Axt mit geschweifter Schneide gefunden; Verbleib Museum Dinslaken; vorgelegt von R. Stampfuß a. a. O. 26 mit Abb. 1, 1. — 29. W e g b e r g (Kr. Erkelenz). Vgl. S. 405. — 30. W e s s e l i n g (Landkr. Köln). Eine in Rheinschottern in Höhe des Union-Kraftstoffwerkes gefundene, 13,5 cm lange Arbeitsaxt (Abb. 2, 3) aus schiefrigem, fast schwarzem Gestein mit zylindrischer Bohrung gelangte in das Landesmuseum (Inv. 54, 693) (Herrnbrodt). — 31. W i l d e n r a t h (Kr. Erkelenz). Bruchstück eines Feuersteinbeiles mit abgesetzten Schmalseiten, etwa 200 m nordöstlich des Friedhofes am Weg nach Dalheim gefunden. Im Besitz des Unterzeichneten (Bauer). — 32. W i t z h e l d e n (Rhein-Wupper-Kreis). Das Bruchstück eines Steinbeiles aus hellgrauem Quarzit wurde am Wege vom Ortsteil H ö h s c h e i d nach Wersbacher Mühle, etwa 200 m südlich H. 205,0, aufgelesen und wird beim Unterzeichneten verwahrt (Hinrichs).

Steinbeile im Kreis Düren: 1. B e r z b u i r - K u f f e r a t h vgl. S. 398. — 2. B i r - g e l : 12 cm lange Arbeitsaxt aus geschiefertem Eruptivgestein, Nackenteil niedriger werdend; 200 m nordwestlich der Kapelle aufgelesen (Koord. r. 3144, h. 2664 Mbl. 5204 Lendersdorf). — 3. B i r g e l : 22,7 cm lange schmale Arbeitsaxt, Schneide leicht beschädigt, leicht konische Bohrung mit geringer Neigung zur Schneide; aus glimmerführendem Sandstein, wahrscheinlich aus kambrischen Schichten von Vielsalm in Belgien; in der Flur 'Auf dem Burgacker' aufgelesen (Koord. r. 3150, h. 2690). Zu 2-3: Gesteinsbestimmung von Dr. Voigt, Düren; Verbleib Schule Birgel. — 4. B i r - g e l : vgl. S. 398. — 5. E l l e n : 19,7 cm langes, spitznackiges Beil (Abb. 1, 8) aus grauem, weißgeflecktem Feuerstein mit leicht abgesetzten Schmalseiten, überschliffen und zur Schneide poliert; aufgelesen in der Flur 'Auf dem Acker' (Koord. r. 3388, h. 3540 Mbl. 5104 Düren); Verbleib Leopold-Hoesch-Museum Düren. — 6. M e r z e - n i c h : 15 cm langes, schmalnackiges Felsgesteinbeil mit ovalem Querschnitt, Schneide teil geschliffen, sonst gepickt; etwa 400 m nordöstlich H. 128,0 (Koord. r. 3860, h. 3470 Mbl. 5105 Buir) aufgelesen; Verbleib Privatbesitz. — 7. M ü d d e r s h e i m : 9 cm langes walzenförmiges, an der Schneide geschliffenes, sonst gepicktes Beil (Abb. 1, 1) mit ovalem Querschnitt aus Quarzitsandstein, etwa 200 m südwestlich H. 137 (Koord. r. 4625, h. 2358 Mbl. 5205 Vettweiß) aufgelesen. Verbleib Landesmuseum (Inv. 55, 116). — 8. V e t t w e i s s vgl. unten S. 404.

(G e r h a r d s)

Steingeräte (Einzelfunde): 1. D i n s l a k e n . Eine beiderseitig retuschierte Dornpfeilspitze aus weißem Feuerstein wurde im Ortsteil O b e r l o h b e r g (Koord. r. 5308, h. 2226 Mbl. 4406 Dinslaken) gefunden, gelangte in das Heimatmuseum Dinslaken und ist von R. Stampfuß im Heimatkalender für den Landkreis Dinslaken 14, 1957, 26 mit Abb. 1,4 bekanntgegeben (Stampfuß). — 2. D ü s s e l d o r f . Ein 14 cm

langes hellgraues Feuersteinmesser wurde in 2 bis 2,5 m mächtigem Lehm oder auf dem Schwemmsand darunter in der Ziegelei Germania im Ortsteil S t o c k u m , etwa 700 m nordöstlich trig. P. 35,60 (Koord. r. 5105, h. 8147 Mbl. 4706 Düsseldorf) gefunden und gelangte in das Stadtmuseum Düsseldorf (Rennfeld). — 3. E s s e n . Im Ortsteil B r e d e n e y , 200 m nordwestlich des Bruckerhofes (Koord. r. 6820, h. 9715 Mbl. 4507 Mülheim) wurde eine noch 9,6 cm lange, vorn abgebrochene Feuerstein-

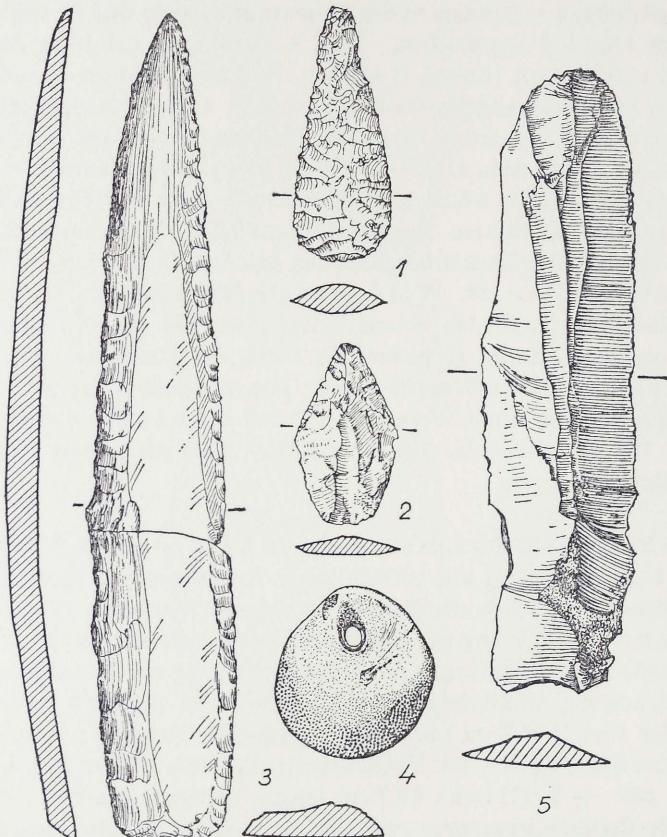


Abb. 3. Steingeräte aus Rumeln-Kaldenkirchen (1), M.-Gladbach (2), Siegburg-Mülldorf (3-4), Wahlscheid (5). Maßstab 1 : 2.

spitze, zur Spitze bearbeitet und an den Rändern retuschiert, an der stumpfen Basis noch Rinde erhalten, aufgelesen. Verbleib Ruhrland- und Heimatmuseum Essen (Bechthold). — 4. F r i x h e i m - A n s t e l l (Kr. Grevenbroich). Beim Ortsteil A n - s t e l l , die genaue Fundstelle ist nicht bekannt, wurden ein grob retuschierte Kratzer aus Quarzit sowie 2 Klingenkratzer aus Feuerstein aufgelesen. Verbleib Landesmuseum (Inv. 57, 998) (Rückriem). — 5. K r e f e l d . Eine im Ortsteil B o c k u m , Flur Alter Orm, gefundene, 6,8 cm lange Spitze aus honiggelbem Feuerstein gelangte in das Heimathaus des Niederrheins in Krefeld-Linn (Inv. 1955/34) (Steeger †). — 6. M. - G l a d b a c h . Kapitän Oakley, H. Qu.-Northag, fand bei einer Ausschachtung in den Gärten auf dem sog. 'Hanwörth-Feld' im Wohnbezirk des Hauptquartiers, ehemals Rheindahlener Wald (Koord. r. 2332, h. 2166 Mbl. 4804 M.-Gladbach), eine 4,8 cm lange, mandelförmige flache Pfeilspitze aus grauem, dunkel geflecktem Feuerstein (Abb. 3, 2). Verbleib im Museum des Hauptquartiers im Education Centre, Cam-

bridge House (Herrnbrodt). — 7. Münstereifel (Kr. Euskirchen). Ein Feuersteinschaber fand sich etwa 50 m östlich der Straße Münstereifel—Eicherscheid im Walddistrikt 12 'Am Linderjahn' (Koord. r. 5464, h. 0064, Mbl. 5406 Münstereifel) (Hürten). — 8. Rumein-Kaldenhausen (Kr. Moers). Eine an der Spitze abgebrochene, noch 6,8 cm lange, sorgfältig flächenhaft retuschierte graue Feuerstein spitze (Abb. 3, 1) gelangte in das Heimathaus des Niederrheins in Krefeld-Linn (Inv. 1954/36) (Steeger †). — 9. Voerde (Kr. Dinslaken). Auf der Geest wurden südöstlich des Ortsteiles Mehrum (Koord. r. 4370, h. 1564, Mbl. 4405 Rheinberg) eine gut retuschierte Spitze aus graugeflecktem Feuerstein und ein breiter Klingenschaber aus schwarzem Feuerstein gefunden (vgl. R. Stampfuß im Heimatkalender für den Landkreis Dinslaken 14, 1957, 27 mit Abb. 1, 2—3) (Stampfuß). — 10. Wahlscheid (Siegkr.). Herr Franz Bräunsbach, Wahlscheid, fand beim Wegebau am Nordosthang des in das Aggertal vorstoßenden Klefberges, etwa 500 m ost-südostwärts trig. P. 78,6 und 100 m nördlich H. 125,1 (Koord. r. 8947, h. 4027 Mbl. 5109 Wahlscheid) im Ortsteil Neuhohnrath in 1 m Tiefe eine dunkelgraue Feuerstein klinge (Abb. 3, 5). Das Gerät hat flach-dreieckigen Querschnitt, die Ränder sind fein retuschiert. Seine Länge beträgt 16,6 cm und die durchschnittliche Breite 4 cm. Verbleib Heimatmuseum Siegburg (Herrnbrodt). — 11. Wildenrath (Kr. Erkelenz). Eine 16,5 cm lange Feuersteinklinge wurde westlich des nach Dalheim führenden Weges dicht südlich des Friedhofes gefunden und befindet sich im Besitz des Unterzeichneten (Bauer).

Aachen. Bei einer Ausschachtung am Klosterplatz 1 fanden sich eine Scherbe mit Schnuröse und Furchenstichverzierung, die zum Teil noch mit graugelber Inkrustierung gefüllt war (Abb. 4, 1), eine Scherbe mit Furchenstichverzierung (Abb. 4, 2) und eine kleine Randscherbe (Abb. 4, 3) der Rössener Kultur sowie zwei Klingenbruchstücke aus Feuerstein (Abb. 4, 4-5). Verbleib Museum Aachen.

(Piepers)

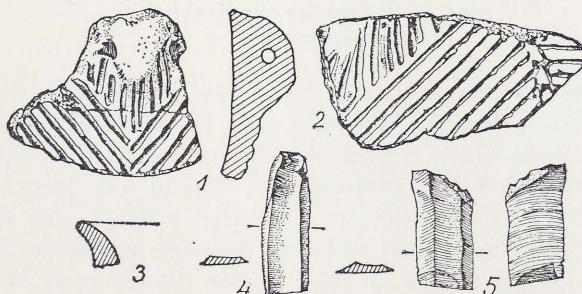


Abb. 4. Jungsteinzeitliche Funde aus Aachen.
Maßstab 1:2.

Bei Verbreiterung der Hartmannstraße zum Elisengarten fanden sich an mehreren Stellen, sich teilweise wie zu Schlagstellen häufend, Geräte und Absplisse aus vornehmlich graubraunem Feuerstein (vom Lousberg) und seltener schwärzlichem Feuerstein (vom Königshügel). Stellenweise konnte noch mit unscharfem Übergang zum gewachsenen Boden die bis 50 cm starke zugehörige Schicht erkannt werden. Sie ist lehmig, sehr hart, grau-olivgrün geädert, teilweise mit grausandigem Lehm durchstreift und enthält neben den Artefakten kleine Steinstückchen sowie vereinzelt Holz-

kohleteilchen und verziegelte, stecknadelkopfgroße Körnchen. Einige Geräte, darunter ein wohl nicht fertig bearbeitetes Beil sowie aus gelbem Feuerstein eine (Pfeil-)Spitze wurden in römischen Schichten erhoben. Vgl. Zeitschr. Aachener Gesch. Ver. 66/67, 1954/55, 39 ff. mit Abb.

Diese beiden Befunde deuten auf jungsteinzeitliche Besiedlung des Domhügels an seinem Nordosthang wie an seiner Westseite hin. (Lehmbrück)

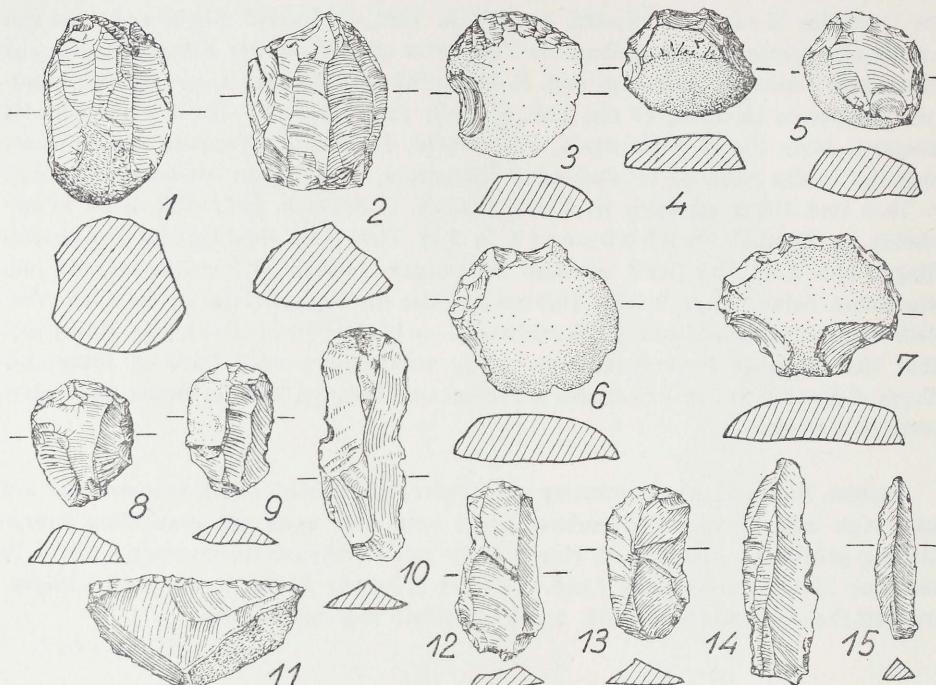


Abb. 5. Steingeräte aus Neukirchen.
Maßstab 2:3.

Berzbuir-Kufferath (Kreis Düren). Beiderseits des Binnenbaches liegt je eine Fundstelle mit Steingeräten. Am Westhang eines kleinen Hügels (Koord. r. 3150, h. 2418 Mbl. 5204 Lendersdorf), westlich des Baches auf stark kiesigem Boden, wurden ein 12 cm langes Beil aus Grauwacke mit rechteckigem Querschnitt und gerundetem Nacken, Feuersteinwerkzeuge, u. a. Kratzer, Schaber, eine an der Basis beschädigte dreieckige Pfeilspitze und zahlreiche Absplisse aufgelesen. Auf der östlichen Seite des Baches (Koord. r. 3145, h. 2445) fanden sich auf einer Fläche von etwa 6 Morgen mittelguten Bodens aus verschiedenfarbigem Feuerstein eine Anzahl Geräte wie Stichel, Schaber, Klingen und zahlreiche Absplisse, u. a. von einem Beil. Verbleib Privatbesitz. (Gerhards)

Birgel (Kreis Düren). Im Baytal, Flur 9 Parz. 282 a und 249 k (Koord. r. 3040, h. 2510 Mbl. 5204 Lendersdorf) wurden neben dem Nackenstück eines braunen Feuersteinbeiles mit spitzovalem Querschnitt zwei gestielte und geflügelte Pfeilspitzen aus dunkelbraunem bzw. schwärzlichem Feuerstein und eine Anzahl Absplisse aufgelesen, die im Besitze des Finders verblieben. (Gerhards)

Gey (Kreis Düren). In den Fluren 4/45 und 5/57 'an der Streitgasse' nördlich des Binnenbaches (Koord. r. 2985, h. 2318 Mbl. 5204 Lendersdorf) wurden eine kurz-

gestielte Feuersteinpfeilspitze, vier Klingen und Schaber sowie eine Anzahl Absplisse aufgelesen. Verbleib Privatbesitz.
 (G e r h a r d s)

Hambach (Kreis Jülich). Nordwestlich des Ortes, etwa 1300 m südsüdöstlich trig. P. 100,4 vor dem Waldrand wurden Bruchstücke von zwei Beilen, eine kleine dreieckige Pfeilspitze, mehrere Geräte und Absplisse, sämtlich aus Feuerstein, aufgelesen, die beim Unterzeichneten verwahrt werden.
 (G e r h a r d s)

Morken (Kreis Bergheim). Bandkeramische Funde vgl. unten S. 454.

Neukirchen (Kreis Grevenbroich). Auf einer schon bekannten Fundstelle südwestlich des Ortsteiles W e h l (vgl. Bonn. Jahrb. 151, 1951, 293) wurden erneut eine Anzahl Geräte aus gelbem, braunem und graugelbem Feuerstein aufgelesen: 2 Nuclei mit noch teilweise erhalten Rinde (*Abb. 5, 1-2*), mehrere verschieden gut gearbeitete Rundkratzer (*Abb. 5, 3-7*), längliche Kratzer (*Abb. 5, 8-9*), klingenkratzerartige Geräte (*Abb. 5, 10-13*), ein schaberartiges Gerät (*Abb. 5, 11*), an einer bzw. an zwei Seiten retuschierte Klingensbruchstücke, eine kleine Spitze (*Abb. 5, 15*), ein spitzenartiger Abschlag (*Abb. 5, 14*), und weitere Absplisse. Im Gegensatz zu den früher gemachten Funden dürfte es sich nicht um Mesolithikum handeln. Fundverbleib Landesmuseum (Inv. 57, 972 k-s.).

Am Ostrand der Gemarkung, etwa 300 m südöstlich der Kirche des Ortsteiles H o i s t e n , in der Flur 'An der kleinen Hecke', wurden mehrere Klingenskratzer sowie Bruchstücke von solchen und einige Absplisse aus Feuerstein aufgelesen. Fundverbleib Landesmuseum (Inv. 57, 971).

Eine weitere Fundstelle vgl. unter Rosellen unten S. 404.

(R ü c k r i e m)

Norf (Kreis Grevenbroich). An der Gemarkungsgrenze nach Neuß in der Flur Derbruch, etwa 150 m westlich H. 37, 1, wurden eine Klinge, 1 Spitze sowie mehrere Absplisse und Bruchstücke aus Feuerstein und Quarzit aufgelesen. Verbleib Privatbesitz.
 (R ü c k r i e m)

Rheydt. Auf der bekannten Fundstelle an der K ö l n e r S t r a ß e (vgl. Bonn. Jahrb. 155/156, 1955/56, 434) wurden zahlreiche Steingeräte aufgelesen. Bemerkenswert sind einige Geräte, die trotz ihres paläolithischen (aurignacienartigen) Charakters wie die übrigen jungsteinzeitlich sein dürften¹⁾. Es sind: Dicker Halbrundkratzer mit unterschiedlich fein gearbeiteter Kratzerkante, L. 3,8 cm (*Abb. 6, 1*). — Unregelmäßig und grob gearbeiteter ovoider Kratzer aus dickem Abschlag mit recht flacher Schlagbeule und Schlagnarbe auf der Unterseite, L. 4,7 cm (*Abb. 6, 2*). — Sehr dicker, nukleusartiger Halbrundkratzer, L. 3,5 cm (*Abb. 6, 3*). — Plump-ovales Artefakt aus dickem Abschlag mit mehreren Graten auf der Oberseite und steiler Kratzerkappe an einem Ende, L. 5,7 cm (*Abb. 6, 4*). — Artefakt aus dickem, länglichem Abschlag mit Rindenrest auf der Oberseite und steilkratzerartig zugerichteten halbrunden bzw. mehr geraden Schmalseiten, L. 6 cm (*Abb. 6, 5*). — Kratzer aus sehr dickem, dreikantigem, langem Abschlag mit großem Rindenrest auf der Oberseite und halbrunder steiler Kratzerkappe, L. 7,5 cm (*Abb. 6, 6*). — Langer, dicker, sehr gut gearbeiteter Kielkratzer mit Rindenrest auf der Basispartie der Oberseite, L. 9,3 cm (*Abb. 6, 7*). — Dick-dreikantiger, länglicher Abschlag mit teilweise retuschierte, bogiger und in einer Spitze mit der rechten zusammenstoßenden linken Längskante, L. 5,6 cm (*Abb. 6, 8*). — Klingenartiger, etwa trapezförmiger Abschlag mit Schar-

¹⁾ Vgl. K. J. Narr, Bonn. Jahrb. 153, 1953, 11 f.

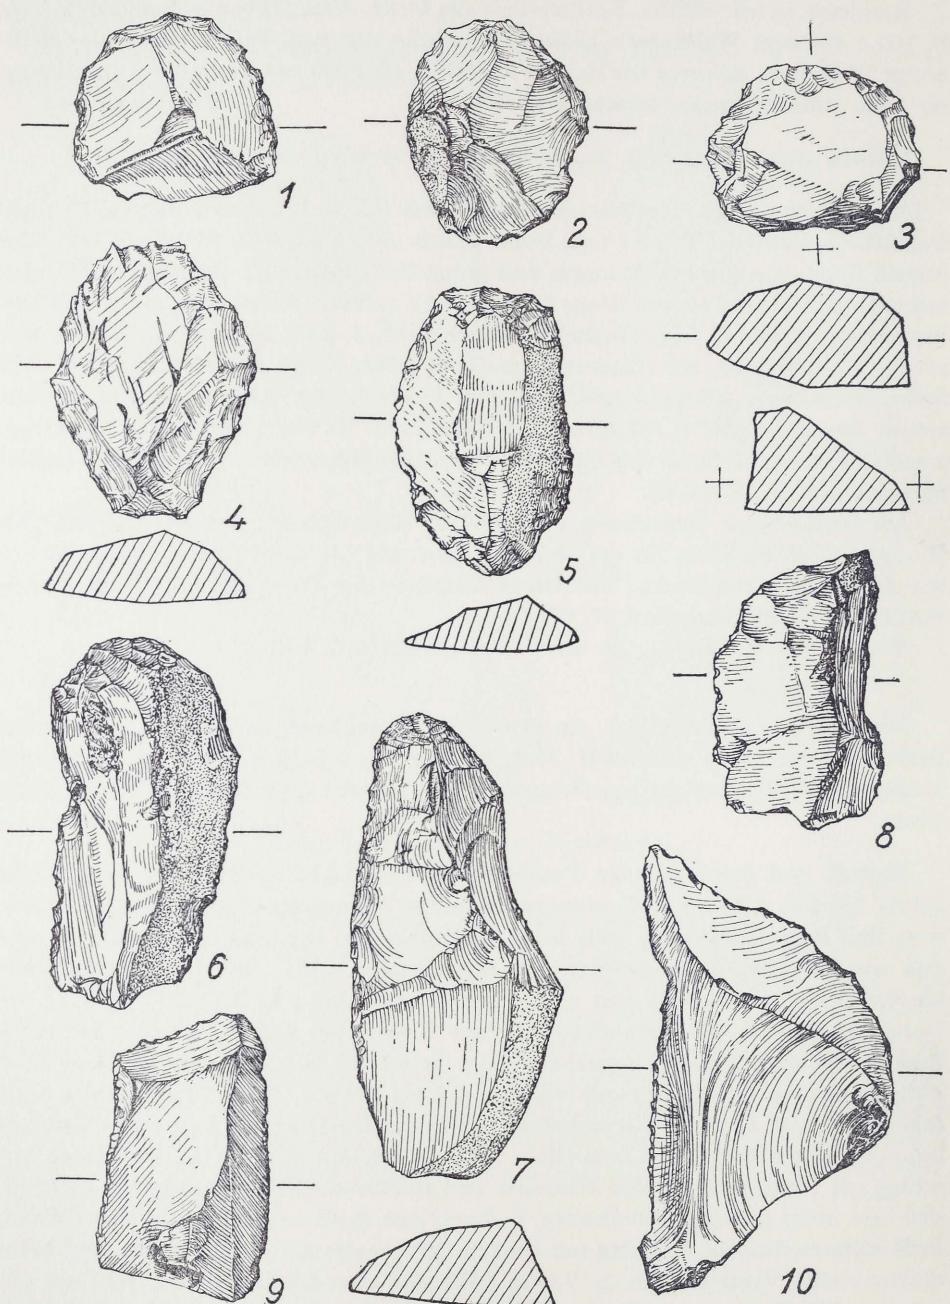


Abb. 6. Steingeräte aus Rheydt.
Maßstab 2 : 3.

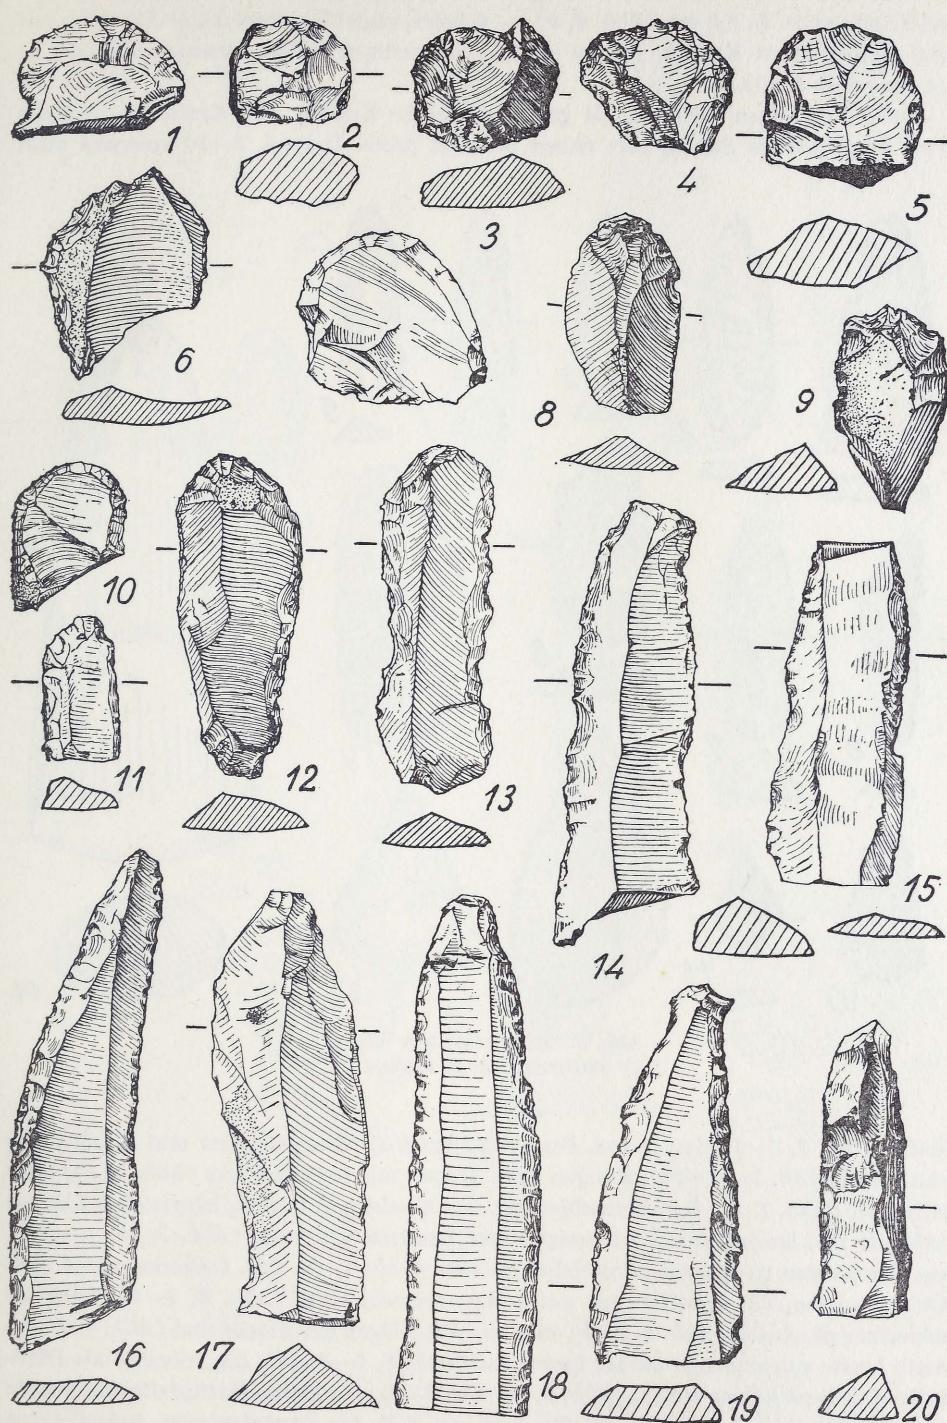


Abb. 7. Steingeräte aus Rheydt.
Maßstab 2 : 3.

nierende und einer retuschierten Längsseite und einer teilweise retuschierten Längs- und Schmalseite, L. 5,8 cm (*Abb. 6, 9*). — Großer, ungefähr dreieckiger Abschlag mit zwei retuschierten Kanten, die zu einer zinkenartigen Spitze zusammenlaufen, L. 9,1 cm (*Abb. 6, 10*).

Außerdem liegen kleinere, oft grob gearbeitete Kratzer und Kratzerbruchstücke sowie kratzerartige Stücke vor; neben höheren (*Abb. 7, 1—5, 8—9*) kommen auch



Abb. 8. Steingeräte aus Rheydt.
1—13 Maßstab 2 : 3; 14 Maßstab 1 : 2.

flache (*Abb. 7, 6—7*) Geräte vor. Ferner fanden sich Klingenkratzer und Bruchstücke von ihnen (*Abb. 7, 10—12*), Klingen bzw. Messer mit beiderseitiger (*Abb. 7, 13*) oder teilweiser (*Abb. 7, 14*) Randretuschierung, aus Abschlägen flüchtig hergestellte Klingen (*Abb. 7, 15*), lange Spitzen mit sorgfältiger Randretuschierung (*Abb. 7, 16, 18—19*), aus Abschlägen nachlässig hergestellte Spitzen (*Abb. 7, 17, 20*). Bemerkenswert sind kleine Spitzen, die teilweise mit guter Randretuschierung (*Abb. 8, 1—2*), teilweise schlechter gearbeitet (*Abb. 8, 3—5*) oder aus Abschlägen hergestellt sind (*Abb. 8, 6—7*). Auch breite spitzenartige Geräte liegen vor (*Abb. 8, 8—9, 12*), die teilweise als Pfeilspitzen gedient haben mögen (*Abb. 8, 10, 13*). Auch eine kleine Dornpfeilspitze wurde aufgelesen (*Abb. 8, 11*). Die Geräte sind aus hell- bis dunkelgrauem, bräunlichem und schwärzlichem Feuerstein hergestellt.

Schließlich wurden ein 14,8 cm langes geschliffenes, an der Schneide poliertes schmalnackiges Beil aus weißlich-grauem Feuerstein mit ovalem Querschnitt (*Abb.*

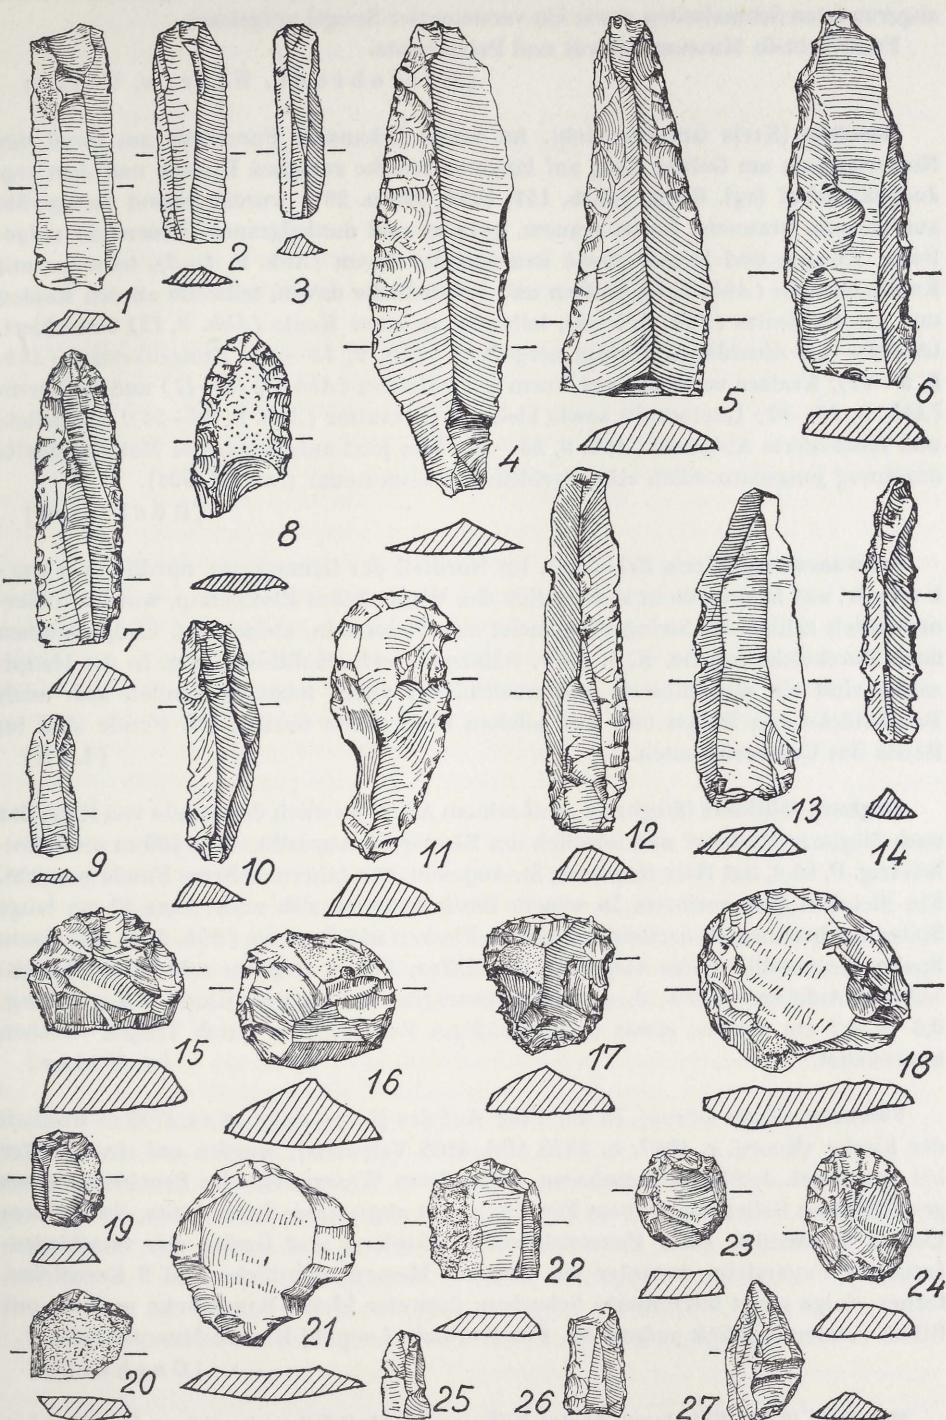


Abb. 9. Steingeräte aus Rosellen.
Maßstab 2 : 3.

8, 14), Bruchstücke weiterer Feuersteinbeile und eines hellgrauen Felsgesteinbeiles mit abgerundeten Schmalseiten sowie ein versteinerter Seeigel aufgelesen.

Fundverbleib Museum Rheydt und Privatbesitz.

(Herrnbrödt, Narr, v. Uslar)

Rosellen (Kreis Grevenbroich). An schon bekannter Fundstelle am Rand der Niederterrasse am Gohrer Berg auf längerer Strecke zwischen Hoisten und dem sog. Judenkirchhof (vgl. Bonn. Jahrb. 151, 1951, 293 u. 297) wurden erneut Steingeräte aus gelbem, braunem, braun-grauem, grauem und dunkelgrauem Feuerstein aufgelesen: Klingen und Messer sowie Bruchstücke davon (Abb. 9, 1—3), teilweise mit Kantenretusche (Abb. 9, 4), Spitzen und Bruchstücke davon, teilweise an den Kanten und an der Spitze (Abb. 9, 5—8), teilweise an einer Kante (Abb. 9, 12) retuschiert, teilweise aus Abschlägen flüchtig hergestellt (Abb. 9, 13—14); Klingendratzer (Abb. 9, 9—11); Kratzer verschiedener Form mit höherem (Abb. 9, 15—17) und flacherem (Abb. 9, 18—22) Querschnitt sowie kleine Rundkratzer (Abb. 9, 23—24); bearbeitete und retuschierte Absplisse (Abb. 9, 25—27). Das jetzt aufgesammelte Material dürfte durchweg jungsteinzeitlich sein. Verbleib Landesmuseum (Inv. 57, 994).

(Rückriem)

Schwanenberg (Kreis Erkelenz). Im Nordteil der Gemarkung, nördlich Grämmisch, auf Äckern dicht südwestlich des Waldstückes Elsenkämp, wurden außerordentlich zahlreiche Steingeräte, meist aus Feuerstein, aufgelesen. Einige können nach Durchsicht von Dr. K. J. Narr, Göttingen, endpaläolithisch sein. In der Hauptache sind sie mesolithisch und neolithisch; unter letzteren fanden sich auch Bruchstücke von Beilen und aus solchen hergestellte Geräte. Die Funde sind im Besitz des Unterzeichneten.

(Lau)

Siegburg-Mülldorf (Siegkreis). Auf seinem Acker westlich der Straße von Hangelar nach Siegburg-Mülldorf und nördlich des Kloster St. Augustin, etwa 500 m ostsüdöstlich trig. P. 65,3, hat Herr Henroset, St.-Augustin, vor Jahren mehrere Funde gemacht. Ein Steinbeil ging verloren. In seinem Besitz befinden sich noch: Eine 22 cm lange Spitze aus braunem Feuerstein mit gelben Flecken und Punkten (Abb. 3, 3), aus einem Spahn hergestellt, Spitze sorgfältig geschliffen, Seiten ringsum retuschiert. Durchbohrter Anhänger (Abb. 3, 4) aus schwarzgrauem, glattem Kiesel, 4,4 cm lang, 0,6 × 0,7 cm großes, etwas unregelmäßiges Bohrloch, — durch Tragen — oben ausgeweitet.

(v. Uslar)

Vettweiss (Kreis Düren). In der Flur 'Auf der Herrenseite', etwa 2700 m westlich der Kirche (Koord. r. 4047, h. 2273 Mbl. 5205 Vettweiss), wurden auf einem Acker bei einer noch deutlich erkennbaren, verlandeten Wasserstelle das Bruchstück eines geschliffenen Beiles aus grauem Feuerstein mit abgesetzter Schmalseite, ein weiteres kleines Bruchstück eines Feuersteinbeiles, Absplisse und Geräte aus verschiedenfarbigem Feuerstein, darunter ein Kratzer, Messerbruchstücke und 2 Kernsteine, ferner einige meist korrodierte Scherben, darunter kleine Randstücke und ein mit Rillen verziertes Stück aufgelesen. Fundverbleib Leopold-Hoesch-Museum Düren.

(Gerhard)

Wegberg (Kreis Erkelenz). In der Nähe von Schloß Tüschenbroich wurden Steingeräte aufgelesen: In einer Kiesgrube etwa 500 m nordöstlich H. 76,0 (Koord. r. 1867, h. 6543 Mbl. 4803 Wegberg) eine Klinge und ein Kernstein. — 100 m südöstlich vom Schanzenhof (Koord. r. 1880, h. 6524) ein Daumennagelkratzer.

Das Nackenbruchstück eines Feuersteinbeiles wurde südwestlich Ü d e k o v e n , etwa 400 m westsüdwestlich H. 81,6 (Koord. r. 1952, h. 6494) aufgelesen. Alle Fundstücke sind im Besitz des Unterzeichneten.
(L a u)

Eine Arbeitsaxt, ein Schaftrillenbeil und eine gestielte Spitze, die vor Jahrzehnten beim Ortsteil K l i n k u m gefunden wurden, befinden sich dort in Privatbesitz.

(R e u l)

Die bandkeramische Ansiedlung und die hallstattzeitliche Fundstelle in Roitzheim, Kreis Euskirchen.

Bei der Überwachung der Ziegeleigrube Bungarten in der Gemeinde Roitzheim, in der 1939 fränkische Gräber freigelegt worden waren¹⁾, entdeckte W. Haberey im Spätherbst 1953 eine bisher unbekannte bandkeramische Fundstelle. In der damals nordwest-südöstlich verlaufenden Grubenböschung, die in südwestlicher Richtung vorangetrieben wurde, waren an zwei Stellen flache, breite Gruben angeschnitten, aus denen das auf *Taf. 51, 1* abgebildete Gefäß, an dessen Innenwand rote Farreste erhalten sind, unversehrt geborgen werden konnte. Als sich bei der Wiederaufnahme des Lehmabbaus nach der Frostperiode im Frühjahr 1954 die Fundstellen häuften und sich zeigte, daß ein durchgehender Siedlungshorizont sie miteinander verband, wurde Anfang März eine planmäßige Ausgrabung des vom zukünftigen Abbau betroffenen Bereiches angesetzt, die im Juni, nach einer kurzen Unterbrechung im April, abgeschlossen werden konnte. Dabei wurde mit parallel geführten Dreimeter-schnitten entlang der Abbaufront eine Fläche von rund 1400 qm untersucht. Alle 10 m wurden senkrecht dazu zur Gewinnung von Querprofilen 0,5 m breite Stege stehen gelassen. Die örtliche Leitung hatte P. J. Tholen. Als Grabungsmeister war R. Gruben tätig.

Die Ziegelei Bungarten liegt etwa 400 m nordwestlich des Dorfes Roitzheim. Das Dorf ist mit seinem Westrand unmittelbar an das Ostufer der hier nordsüdlich vorbeifließenden Erft angelehnt. Dieses Ostufer ist mit einer schwachen Kante, in der die tektonische Bruchlinie der nach Osten eingekippten lößbedeckten Erftschorle vorliegt, gegen das östlich anschließende Hintergelände abgesetzt, während das Westufer mit seinem Hinterland und dem Gelände der Fundstelle nach Westen kaum merkbar ansteigt.

Die Mächtigkeit des an der Fundstelle anstehenden Lößes lag zwischen 3 und 4 m. Auffällig war eine relativ starke Oberflächenverlehmung von durchschnittlich 1,1 m. Der fundführende Horizont mit der alten Oberfläche setzte unmittelbar unter der Pflugschicht an und die aus ihm abgehenden Pfosten und Pfostengräbchen der Bauten zwischen den zahlreichen Gruben erreichten nicht die Unterkante der Verlehmung, also den reinen Löß. Sie waren daher nur sehr schwer zu erkennen und mußten in den meisten Fällen unbeobachtet bleiben. Aus diesem Grunde lassen sich auch aus ihren Resten keine zusammenhängenden Hausgrundrisse ableiten. Eine allgemeine Orientierung der Bauten von Westnordwesten nach Südsüdosten scheint man feststellen zu können. Insgesamt wurden 118 Fundstellen festgehalten (*Abb. 10*).

Im keramischen Fundgut (*Abb. 11*) überwiegen die Typen der jüngeren Linearbandkeramik. Sie weisen engste Beziehung zu denen aus Köln-Lindenthal auf²⁾. Be-

¹⁾ Bonn. Jahrb. 146, 1941, 381.

²⁾ Vgl. W. Buttler u. W. Haberey, Die bandkeramische Ansiedlung bei Köln-Lindenthal (1936) 116 ff.

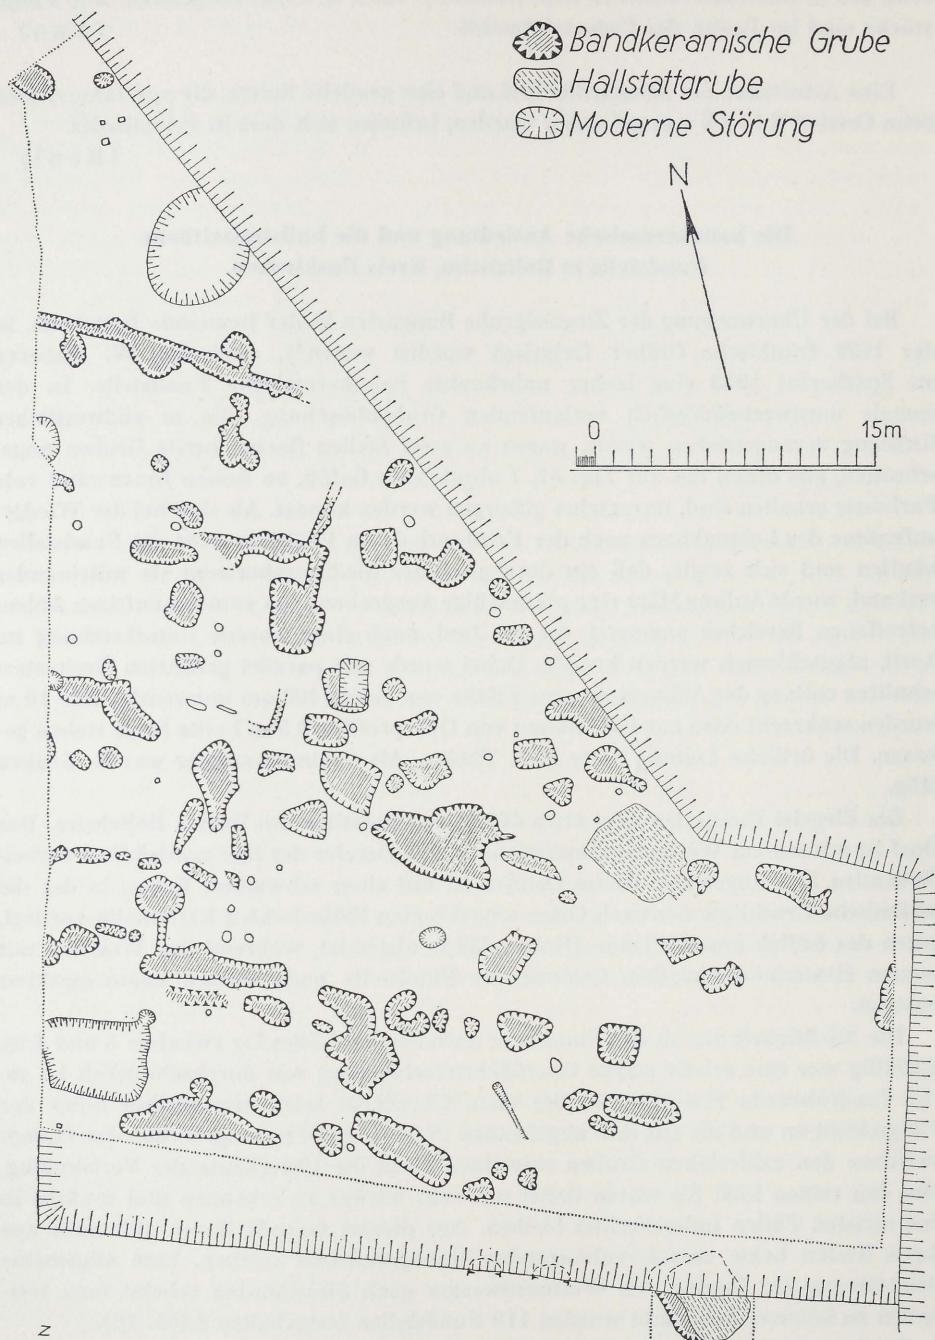


Abb. 10. Plan der bandkeramischen und hallstattzeitlichen Siedlung in Roitzheim.
Maßstab 1:400.

sondere Erwähnung verdient ein Wandscherben (Abb. 11, 9). Er gehört zu einem kumpfartigen Gefäß, aus dessen äußerer Oberfläche kegelförmige Knuppen herausmodelliert sind; auf der Rand- und Halszone fehlen sie. In Abb. 12 ist eine Auswahl der in Roitzheim gefundenen Steingeräte dargestellt: Bruchstücke von Schuhleistenkeilen, breitnackige Steinbeilchen, dreieckige Pfeilspitzen und Klingen. Die drei Schuhleistenkeilchen (Abb. 12, 4—6) wurden eng beieinander liegend in Grube 111

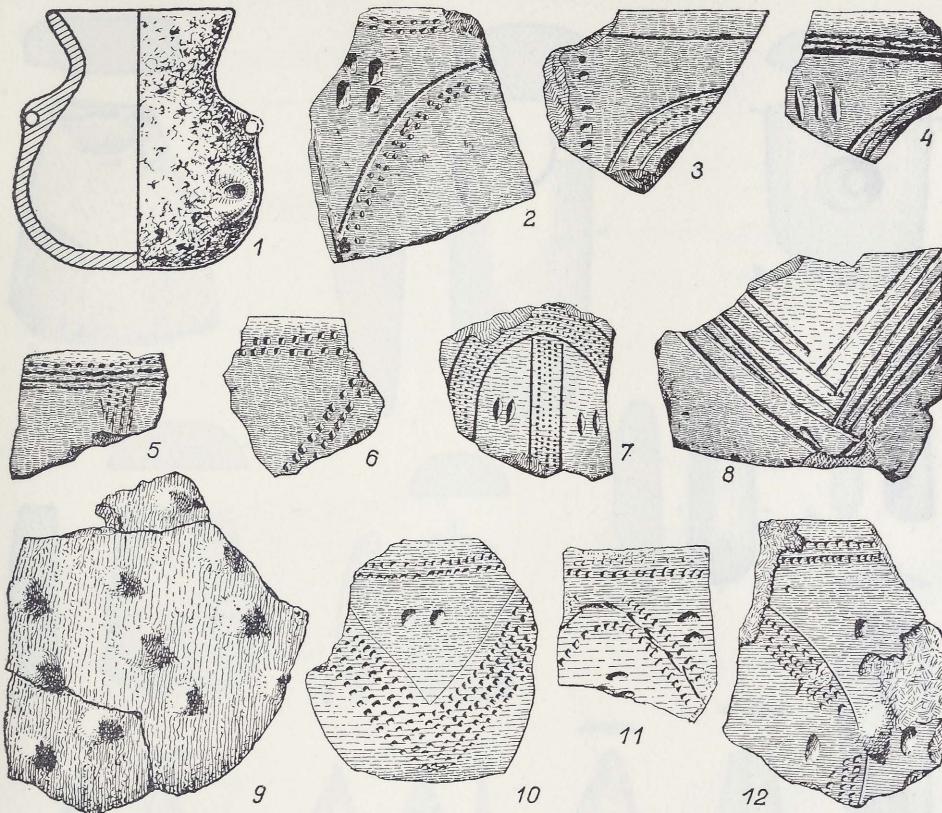


Abb. 11. Bandkeramische Funde aus Roitzheim.
Maßstab 1:2.

geborgen. Die Frage, ob sie Spielzeug waren oder ob sie als Symbole zu deuten sind oder ob sie Kleingeräte zur Holzbearbeitung waren, kann nicht eindeutig entschieden werden. Die letztere Deutung scheint die wahrscheinlichste zu sein.

Die bandkeramische Fundstelle wurde während der Hallstattzeit erneut besiedelt. Aus der frühen Hallstattzeit stammen zwei annähernd gleich nord-südlich orientierte, rechteckige, erdkellerartige Gruben mit fast senkrechten Wänden. Grube 1 (Fundstelle 8) war 5,0 m lang, 3,9 m breit, im Durchschnitt 1,7 m tief. Zwei im Mittel etwa 0,60 m breite, 0,10-0,15 m tiefe, nierenförmige Vertiefungen in ihrer Sohle, in Anlehnung an die beiden Schmalseiten, unterschnitten z. T. die senkrechten Grubewände bis zu 0,20 m. Die südliche Querwand war in der Mitte in einer Breite von 0,60 m unterbrochen und ausgebuchtet. Vielleicht liegen in diesem Befund Reste eines Zuganges vor. — Von Grube 2 (Fundstelle 115) war das nördliche Ende bereits abgetragen. Von der östlichen Langwand waren noch 2,50 m und von der westlichen 4 m erhalten. Die Breite betrug 3,40 m und die fast ebene Sohle lag 1,5 m unter der heutigen Oberfläche.

In beiden Gruben wurden feinste Ha-B Keramik, Reste von Feuerböcken und undefinierbare Bruchstücke von zum Teil geschmolzenen Bronzegegenständen gefunden (Abb. 13 = Grube 1. — Abb. 14 = Grube 2). In Grube 1 fanden sich zwei Böcke und in Grube 2 einer. Das Stück Abb. 13, 4 aus Grube 1 ist auf der einen Seite mit seichten, parallelen, vierzeiligen Rillen verziert, die die Randkante unterstreichen und die Fläche dazwischen in Felder aufteilen.

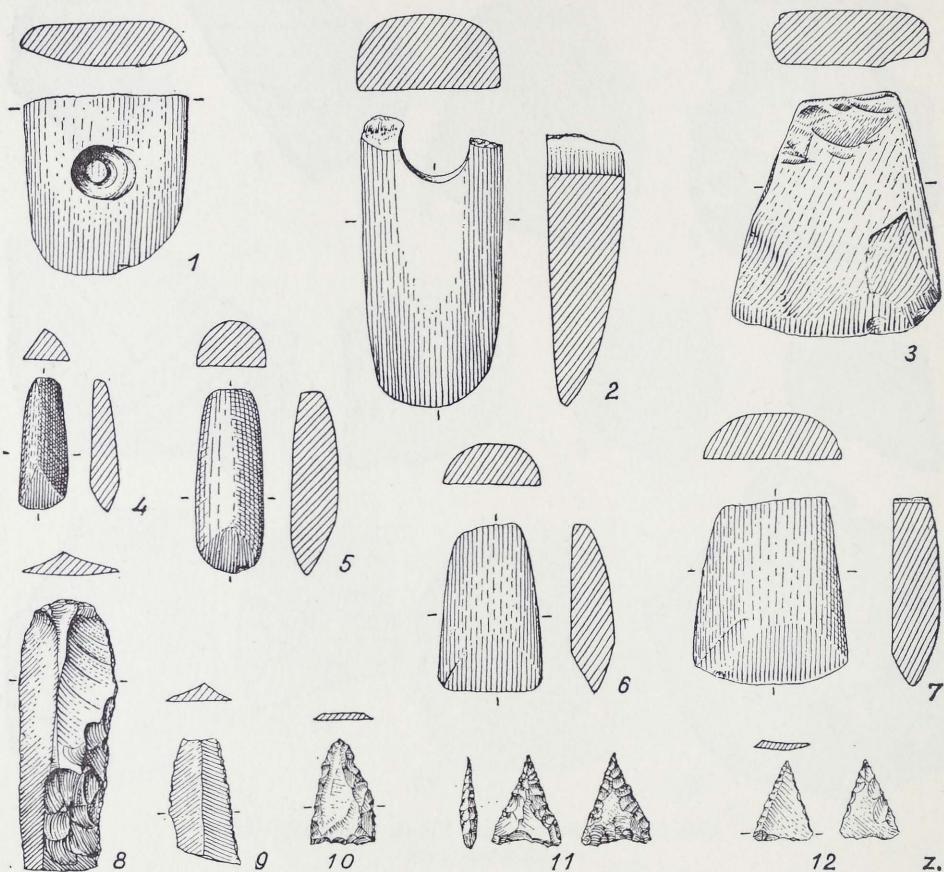


Abb. 12. Steingeräte aus der bandkeramischen Siedlung in Roitzheim.
Maßstab 1 : 2.

Besondere Erwähnung verdienen der Scherben (Abb. 13, 6) und der kleine löffelartige, durchbohrte Anhänger (Abb. 13, 7), sowie der mit ovalen Randeindrücken sternförmig profilierte Spinnwirbel (Abb. 13, 8). Bei dem Scherben (Abb. 13, 6) handelt es sich um das Randbruchstück einer großen flachen Ha-B Schüssel mit waagerecht umgelegtem Rand, dessen Oberseite mit weitständigen groben Fischgrätenriefen verziert ist. Auffällig ist, daß in beiden Gruben grobe Siedlungsware fehlte.

Holzkohle und Leichenbrand wurden nicht beobachtet. Mit Bestattungen werden daher die Gruben nichts zu tun haben können. Auffällig war die Anhäufung von Hüttenlehm mit Stakwerkabdrücken. Daraus kann mit einiger Sicherheit auf einen hölzernen Überbau geschlossen werden. Die Reste der dazu gehörenden und dafür zu fordernden Holzpfosten wurden nicht beobachtet. In dem verlehmteten Löß werden sie

wohl nicht zu erkennen gewesen sein. Da im Fundinventar grobe Siedlungsgeramik vollkommen fehlt, und die feine Ha-B Ware, die gewöhnlich nur als Beigabe in Gräbern vorkommt, mit Feuerböcken zusammen gefunden wurde, dürften diese beiden Fundstellen nicht reine Wohnbauten gewesen sein, sondern Bauten, die wohl kultischen Zwecken gedient haben.

Aus einer weiteren Grube seien folgende Funde genannt: eine 13,2 cm hohe Schale (Abb. 15, 3) aus dunkelgrauem Ton mit kantig abgestrichenem Rand und tupfenartigen

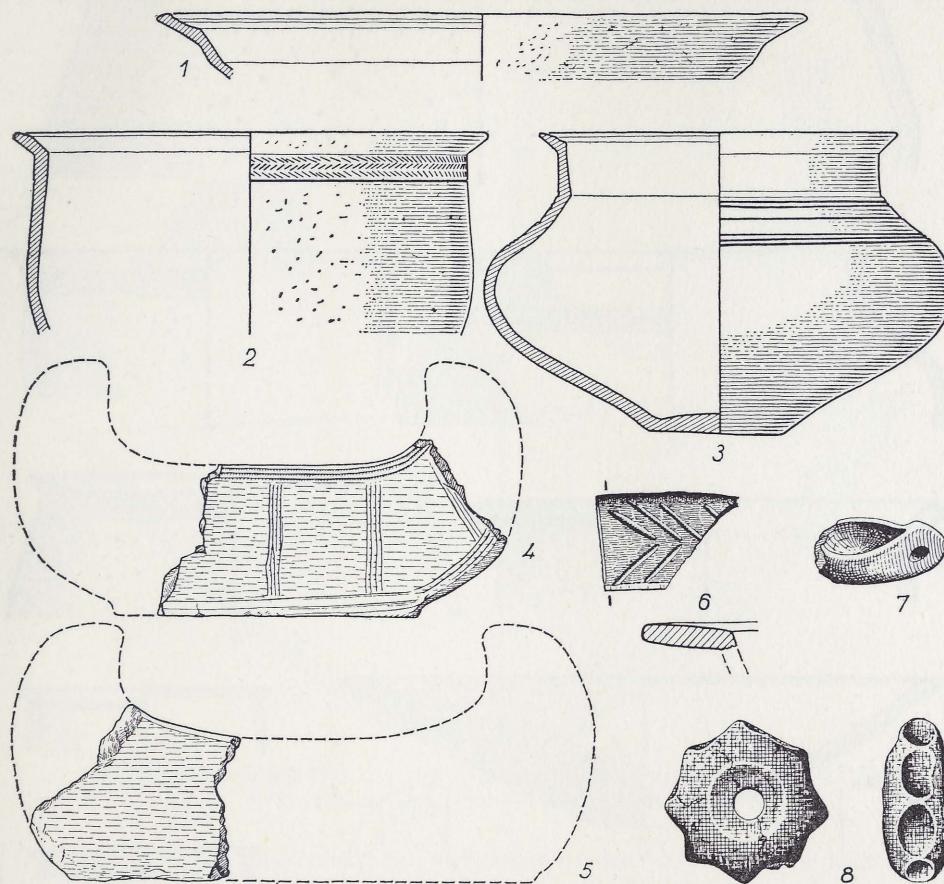


Abb. 13. Funde aus der hallstattzeitlichen Grube 1 in Roitzheim.
1–5 Maßstab 1 : 3; 6–8 Maßstab 1 : 2.

Vertiefungen auf der Wandung. Ein 6 cm hoher Becher (Abb. 15, 2) mit innen gekehltem Schrägrad. Ein kleines Randstück eines gegossenen, verhältnismäßig dickwandigen Bronzefückels (Abb. 15, 1) von etwa 7 cm Dm. mit innen kantig abgesetztem Schrägrad und außen gerippter Wandung; Prof. W. Dehn, Marburg, wird der Hinweis verdankt, daß er zu einem Buckel mit Stangenaufsatzen gehören dürfte, wie sie in Form und Größe recht ähnlich aus Schweizer Pfahlbauten bekannt sind³⁾.

Verbleib der Funde Landesmuseum (Inv. 51, 260—263; 53, 194; 54, 594—691).

(Herrnbrodt)

³⁾ Mitt. antiqu. Ges. Zürich 22, 1886—90, Taf. 2, 10 (Wollishofen) und 11, 8 (Concise).

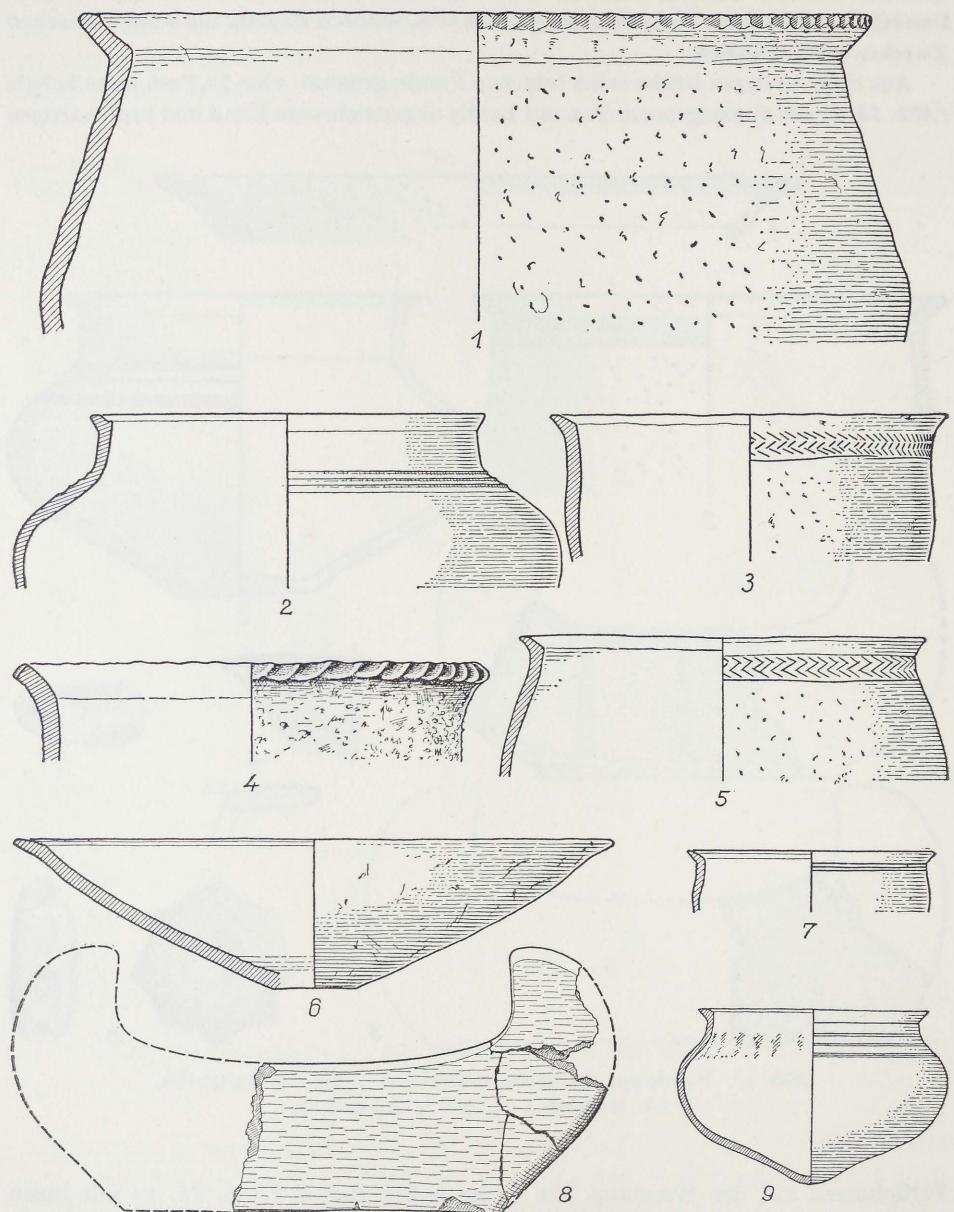


Abb. 14. Funde aus der hallstattzeitlichen Grube 2 in Roitzheim
1–6, 8 Maßstab 1:3; 7, 9 Maßstab 1:6.

Bronzezeit

Brüggen (Kreis Kempen-Krefeld). Ein in der Umgebung von Brüggen gefundenes Randleistenbeil gelangte in das Heimathaus des Niederrheins in Krefeld-Linn.

(Steeger †)

Fritzdorf (Landkreis Bonn). Bei Anlage einer Rübenmiete fand Landwirt Heinrich Sonntag in der Flur 'Auf der Scheid', einem Höhenrücken, etwa 200 m nordwestlich trig. P. 259,2 (Koord. r. 7720, h. 0642 Mbl. 5408 Ahrweiler) einen goldenen Becher aus der älteren Bronzezeit. Er soll in einem Tongefäß gestanden haben, doch

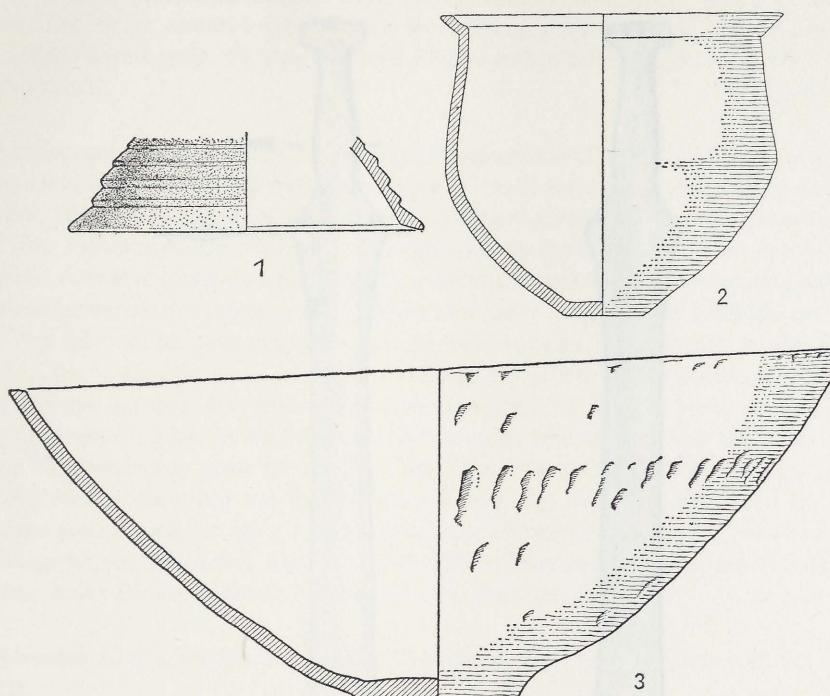


Abb. 15. Bronzebruchstück (1) und Gefäße (2-3) aus einer Grube in Roitzheim.
1 Maßstab 2:3; 2-3 Maßstab 1:3.

konnten nur noch kleine Scherbchen aufgelesen werden. Die Abdeckung einer größeren Fläche ergab weder Anhaltspunkte für die Art der Eingrabung noch weitere Funde. Der Becher (*Taf. 52*) besteht aus hochkarätigem Gold, wiegt 221 g und ist 12,1 cm hoch. Die Wandstärke beträgt 0,3 mm, sie wird zum Rand bis 0,6 mm stark. Der Becher ist bis auf eine Scharte am Rand, die der Spaten des Finders verursachte, wohlerhalten. Das steile Oberteil mit kurzem Schrägrand ist vom halbkugeligen Unterteil, das einen Omphalos von 1,4 cm Durchmesser aufweist, deutlich abgesetzt. Der Rand ist mit zwei Reihen von außen eingepunzten Buckelchen verziert, die teilweise untereinander, teilweise zueinander versetzt stehen. Die beiden Reihen laufen nicht genau waagerecht um den Gefäßrand, ihr Abstand ist nicht überall gleich. Am Ansatz des Henkels sind die Buckelchen ausgespart. Sie reichen scharf an die Henkelkante und sind offenbar nach Anbringung des Henkels eingepunzt. Der bandförmige, geschweifte Henkel ist an den Ansätzen 3,6 bis 3,7 cm breit, in der Mitte schwingt er bis 2,0 cm Breite ein. Längs der Henkelränder sind je drei tiefe Riefen eingraviert, also auf der Unterseite entsprechend durchgedrückt. Die beiden Henkelenden sind nach innen

umgebogen und mit je vier Nieten, die beiderseits flachgeschlagene Enden von 0,25 bis 0,4 cm Durchmesser haben, am Gefäßkörper befestigt. Beiderseits unter den Nieten liegen rhombische, $0,7 \times 0,9$ cm große Unterlagsscheiben, mit ihrem größten Durchmesser oben innen senkrecht, sonst waagerecht gestellt. Zu der Datierung des Bechers in die ältere Bronzezeit vgl. R. v. Uslar, Germania 33, 1956, 319 ff.⁴⁾

Durch Vermittlung von Hauptlehrer H. Niesen, damals Fritzdorf, und Konrektor J. Dietz, Bonn, konnte der Becher vom Landesmuseum erworben werden (Inv. 55, 9).

(v. U s l a r)

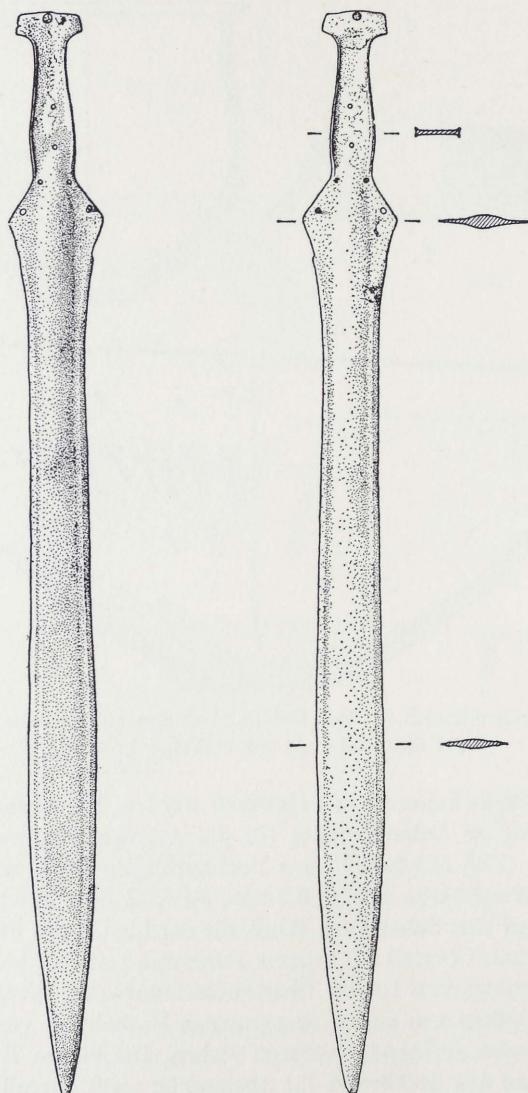


Abb. 16. Bronzeschwert von Marienbaum.
Maßstab 1 : 4.

⁴⁾ Vgl. auch R. v. Uslar, Rhein. Jahrb. 1, 1956, 71 ff.

Neukirchen (Kreis Grevenbroich). Unweit der nördlichen Gemarkungsgrenze, etwa 150 m südwestlich Hagelkreuz (Koord. etwa r. 4886, h. 6847 Mbl. 4806 Neuß) fand sich eine an der Spitze abgebrochene, noch 7,8 cm lange Bronzelanzenspitze mit zwei Löchern in der kurzen, runden Tülle und schlank weidenblattförmigem Blatt. Verbleib Landesmuseum (Inv. 57, 1000).
 (Rückr i e m)

U r n e n f e l d e r z e i t

Düsseldorf. Um festzustellen, ob die im Ortsteil Oberlöricke geborgenen Gräber der älteren Urnenfelderkultur (vgl. Bonn. Jahrb. 151, 1951, 162 ff.; 155/156, 1955/56, 439 f.) zu einem ausgedehnten Bestattungsplatz gehören, wurde auf dem Grundstück Anratherstr. 16 eine größere Fläche aufgedeckt, in der sich aber keine Gräber fanden.
 (P i e p e r s)

Marienbaum (Kreis Moers). In der Kies-Baggerei van Hasselt in Obermörmtte wurde ein bronzenes Schwert vom Typ des Karpfenzungenschwertes¹⁾ (Abb. 16) gefunden. Die Kenntnis des Stückes wird der Aufmerksamkeit Herrn van Hasselts verdankt. Die Fundumstände sind nicht bekannt. Die hellgrüne, feste, teilweise körnige und graue, teilweise glatte und dünne Patina, durch die stellenweise der dunkelgoldbraune Bronzeton durchschimmert, spricht nicht gegen lange Lagerung im Flusschotter oder -sand. Das Schwert ist ganz erhalten, nur die Spitze etwas abgestumpft. In der Länge mehrfach leicht gewellt, ist es jetzt 57,7 cm lang, die größte Breite zwischen Griff und Klinge beträgt 5,5 cm, der verbreiterte Griffabschluß ist 3,6 cm breit. In der Mitte dieser Verbreiterung ist ein Niet mit noch erhaltenem Nietrest, auf der Griffzunge sind 2 kleine Nietlöcher von etwa 0,2 cm Dm., am Übergang vom Griff zur Klinge 2 gleichartige Nietlöcher, darunter am Rand zwei größere, das eine von etwa 0,35 cm Dm., im andern steckt noch ein etwa 1 cm langes pflockförmiges Nietstück. Zwischen Griff und Klinge ist ein deutlicher Absatz, auf der Klinge beiderseits nahe den Rändern je eine ganz flache Rinne. Verbleib Landesmuseum (Inv. 54, 563).
 (v. U s l a r)

Roitzheim (Kreis Euskirchen). Eine Fundstelle der Stufe Hallstatt B vgl. oben S. 407 ff.

Ä l t e r e E i s e n z e i t

Buisdorf (Siegkreis). Bauer Joseph Schopp, Buisdorf, unterhält auf einem seiner Äcker in der Nähe der Autobahn Köln—Frankfurt/Main südlich Buisdorf, auf der Flur 3 'Auf dem Sand', eine Sandgrube (Koord. r. 8730, h. 2748 Mbl. 5209 Siegburg). Bei der Sandabfuhr fand sein Sohn in etwa 0,5 m Tiefe in 'dunklerem Boden', die Scherben des in Abb. 17, 1 dargestellten Doppelkonus und 'einige Meter abseits davon' den Becher (Abb. 17, 2). Neben den Scherben sollen kleine Knochensplitter gelegen und der Becher soll neben einem regelrechten Knochensplitterhaufen gestanden haben.

Die Funde wurden über Herrn Wallich, Buisdorf, von Rektor a. D. J. Schmitz, Siegburg, gemeldet. Bei einer planmäßigen Untersuchung der durch den weiteren Sandabbau unmittelbar gefährdeten Bereiche, die, im Einvernehmen mit Bauer J. Schopp, Dr. G. Jacob-Friesen vom 4. bis 25. Mai 1955 durchführte, konnte noch ein ungestörtes späthallstattzeitliches Urnengrab und ein Brandgrubengrab mit Spätlatène-scherben geborgen werden. Außerdem wurden noch zwei Leichenbrandreste beob-

¹⁾ Vgl. E. Sprockhoff, Nachr. Niedersachsens Urgesch. 6, 1932, 70 ff. und M. E. Mariën, Oud-Belgie (Antwerpen 1952) 232.

achtet. Von der Urne des Späthallstattgrabes fehlten die obere Schulter, der Hals und der Rand. Sie werden beim Ackern abgepflegt worden sein. Damit dürfte auch das Vorkommen der vielen Streuscherben mit späthallstatt- bis spätlatènezeitlichen Profilen zu erklären sein, die in der Grabungsfläche allenthalben gefunden wurden. Mit diesen Befunden ist an der Fundstelle ein von der Späthallstattzeit bis in die Spätlatènezeit benutztes Flachgräberfeld mit Urnengräbern, Knochenlagergräbern und Brandgrubengräbern belegt.

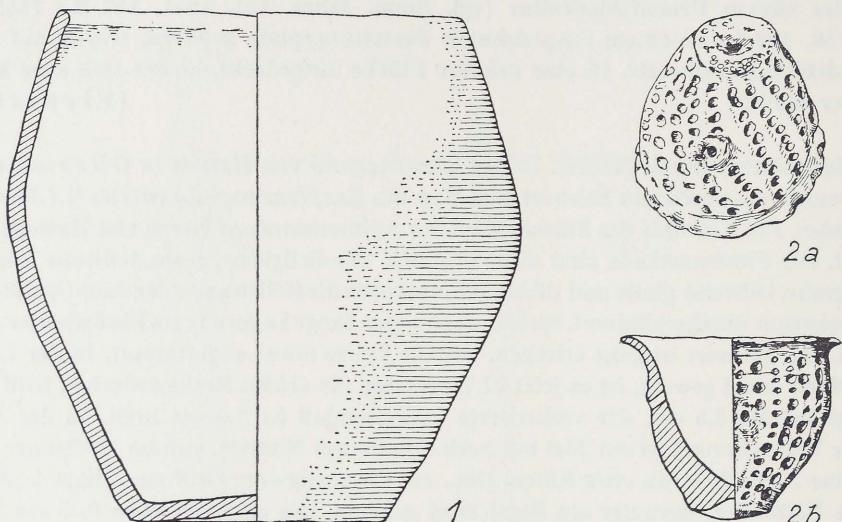


Abb. 17. Grabfund aus Buisdorf.
1 Maßstab 1 : 4; 2 Maßstab 1 : 2.

Die Funde: Hoher, schlanker Doppelkonus (*Abb. 17, 1*) mit hochgewölbtem Boden und leicht gewelltem, rundem Rand aus hellbraunem, dunkelbraun geflecktem Ton. Oberfläche geglättet. H. 26,8 cm. — Grob gearbeiteter, relativ hart gebrannter Becher (*Abb. 17, 2*) mit eingedelltem Boden und flach ausbiegendem, ausdünzendem Rand. Boden und innerer Rand mit feinen, Oberfläche außen mit größeren Dellenreihen verziert. Annähernd in der Mitte zwischen Boden und Rand in der Gefäßwand zwei fast runde Löcher von 2 — 3 mm Dm. Abstand dazwischen 4,5 cm. Reste der abgebrochenen Handhabe um die Löcher noch vorhanden. Ton hellbraun, Oberfläche innen und außen dunkelbraun. Verbleib: Becher beim Finder, die übrigen Funde Landesmuseum (Inv. 54, 592; 55, 76—89).
(Herrnbrodt)

Dinslaken. Zu den Bonn. Jahrb. 155/156, 1955/56, 442 beschriebenen Funden einer Siedlungsstelle am Stöfkenshof bei Oberlohrberg gehört nach R. Stampfuß (Heimatkalender für den Landkreis Dinslaken 14, 1957, 30 mit Abb. 5) auch eine kleine eiserne Lanzenspitze. R. Stampfuß hat die Funde jetzt in 'Siedlungsfunde der jüngeren Bronze- und älteren Eisenzeit im westlichen Ruhrgebiet' (1959) S. 81 ff. veröffentlicht.

Hünxe (Kr. Dinslaken). Bei Neubauten 750 m westlich der Kirche, an der Kante eines alten Lippesteilufers (Koord. r. 5235, h. 2360 Mbl. 4306 Drevenack) wurden große

Mengen Keramik, aus der sich eine Anzahl Gefäße zusammensetzen ließen und ein Spinnwirbel angetroffen, die von R. Stampfuß, 'Siedlungsfunde der jüngeren Bronze- und älteren Eisenzeit im westlichen Ruhrgebiet' (1959) 76 ff. und im Heimatkalender für den Landkreis Dinslaken 14, 1957, 28 ff. veröffentlicht sind. Neben

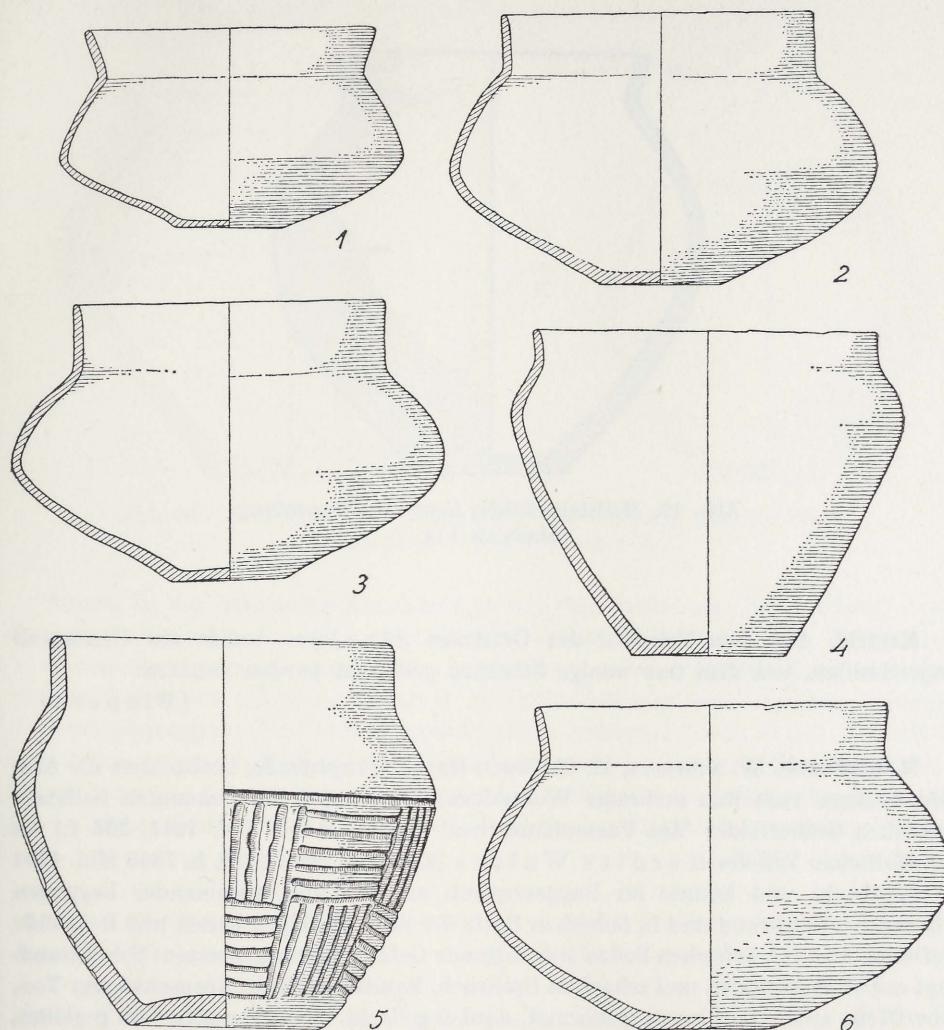


Abb. 18. Hallstattzeitliche Siedlungsfunde aus Hünxe.
1-4, 6 Maßstab 1:5; 5 Maßstab 2:5.

gut geglätteten unter- und mittelständigen Schräigrandgefäßen (Abb. 18, 1-3, 6) sind ein hohes Gefäß mit S-förmigem Randteil (Abb. 18, 4), ein kleines Gefäß mit flechtkorbstiger Verzierung (Abb. 18, 5), ein Rauhtopf mit getupftem Rand und das Bruchstück eines mindestens 60 cm hohen, dickwandigen, stark gerauhten Vorratsgefäßes zu nennen.

Bei einer Ausschachtung am östlichen Ausgang des Ortes, etwa 300 m ostsüdöstlich der Kirche, wurden anscheinend in einer Grube Scherben, Spinnwirbel und Hüttenlehm gefunden, die R. Stampfuß, Siedlungsfunde a. a. O. S. 80 f. vorgelegt hat.

Kranenburg (Kreis Kleve). An der bekannten Fundstelle auf dem Klinkenberg beim Ortsteil Frasselt (vgl. Bonn. Jahrb. 151, 1951, 166) wurde eine 22,7 cm hohe, schlankbauchige Urne mit Schrägram gefunden (Abb. 19), die dem Museum Kleve überwiesen werden soll.

(Rehm)

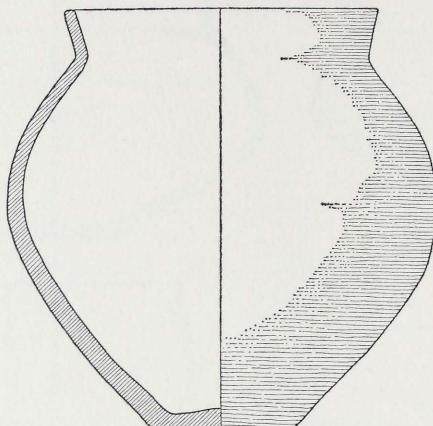


Abb. 19. Hallstattzeitliche Urne aus Kranenburg.
Maßstab 1:4.

Krefeld. Auf dem Friedhof des Ortsteiles Stratum wurde ein Urnengrab angeschnitten, von dem nur wenige Scherben geborgen werden konnten.

(Piepers)

M.-Gladbach. W. Schroers, M.-Gladbach-Hardt, Hauptstraße, beobachtete die Ausschachtungen zum Bau mehrerer Wohnblocks im Bereich des bekannten hallstattzeitlichen Gräberfeldes 'Am Vossenbäumchen' (Bonn. Jahrb. 146, 1941, 306 f.) im nordöstlichen Teil des Hardter Waldes (Koord. r. etwa 4250, h. 7360 Mbl. 4804 M.-Gladbach) und konnte im Baggeraushub an drei weit auseinander liegenden Plätzen Leichenbrand und in Scherben Reste der dazugehörigen Urnen und Beigefäße auflesen. Aus den Scherben ließen sich folgende Gefäße zusammensetzen: Schrägramtopf mit ebenem Boden und scharfem Umbruch. Randkante fehlt. Grauschwarzer Ton, Oberfläche außen und innen gelbbraun, dunkel gefleckt. Oberteil außen fein geglättet, Unterteil rauh, jetzt stark abgeblättert. H. 15,5 cm (Abb. 20, 3). — Schlanker hoher Topf mit hochgezogenem Boden und einziehendem Oberteil, Rand fehlt. Schwarzbrauner Ton, Oberfläche schwarzbraun, hell gefleckt. Geglättet. H. noch 22,2 cm (Abb. 20, 4). — Hohe Schale mit hochgezogenem Boden, einbiegendem Rand und ausdünner runder Randkante. Gelbbrauner Ton, Oberfläche stark ausgebröckelt, gelbbraun, dunkel gefleckt, ursprünglich geglättet. H. 8,3 cm (Abb. 20, 2). — Urnenartiger Becher, Ton graubraun, Oberfläche stark korrodiert. H. 6,7 cm (Abb. 20, 1).

Da die Oberfläche sämtlicher Gefäße und aller Scherben stark angegriffen ist, darf angenommen werden, daß die Gräber nicht sehr tief im Boden saßen. Für die früher hier gefundenen Gräber ist dies gesichert. Der Rodungspflug schnitt sie bereits an. Verbleib der Funde beim Finder. Zeitstellung Ha-C und Ha-D.

(Herrnbrodt)

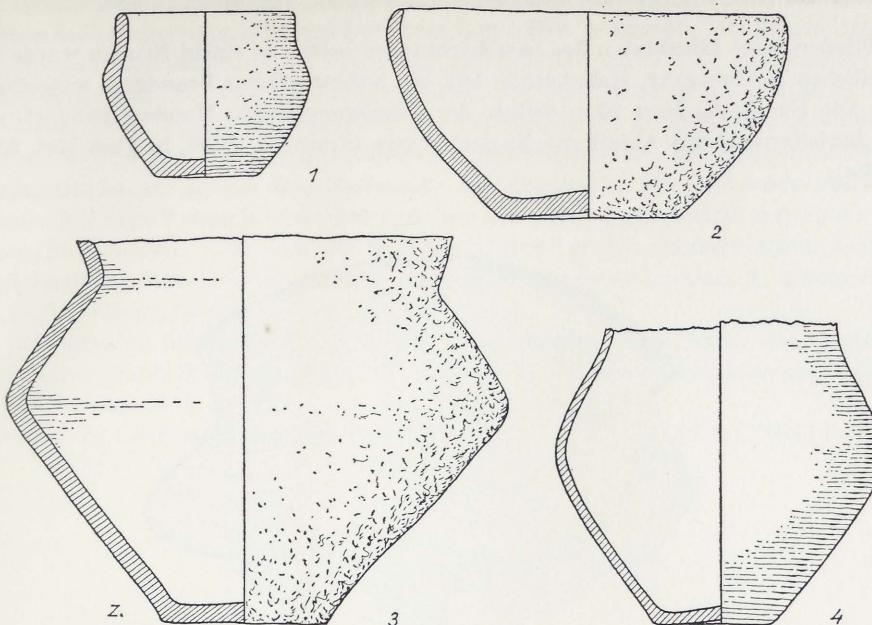


Abb. 20. Hallstattzeitliche Grabfunde aus M.-Gladbach, Hardter Wald.
1–3 Maßstab 1:3; 4 Maßstab 1:6.

Moers. In der bekannten Fundstelle in der Sandgrube am 'Heiligenberg' beim Ortsteil S c h w a f h e i m (vgl. zuletzt Bonn. Jahrb. 1955/56, 1955/56, 449) wurde wiederum ein Urnengrab angetroffen: 22 cm hohe, straff profilierte Urne mit abgesetztem Rand, auf Schulterumbruch 8 × Dreierdellengruppen, auf dem Unterteil Kammstrichgruppen, Ton verhältnismäßig stark gemagert (Abb. 21, 1); Deckschale zerbrochen; neben der Urne lagen ein leicht verbranntes, grobes, napfförmiges, 5,5 cm hohes Beigefäß (Abb. 21, 2) und ein 3,8 cm hohes Beigefäß in Gestalt einer Miniatururne ähnlicher Formgebung (Abb. 21, 3). Verbleib Grafschafter-Museum Moers.

(M i d d e l h o f f)

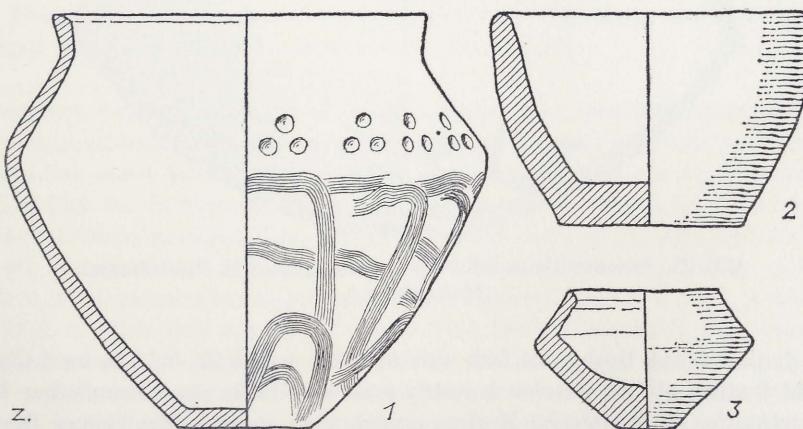


Abb. 21. Hallstattzeitlicher Grabfund aus Moers.
1 Maßstab 1:4; 2–3 Maßstab 1:2.

Morken (Kreis Bergheim). Hallstattzeitliche Funde vgl. unten S. 454.

Niederkassel (Siegkreis). Bei Ausschachtungsarbeiten zu einem Neubau wurde am nördlichen Dorfausgang, Hauptstraße 130, ein latènezeitliches Brandgrab angeschnitten. Die Fundstelle liegt 20 m östlich der Durchgangsstraße Mondorf-Zündorf, auf der Mittelterrassse am Abfall zur Niederterrassse (Koord. r. 7295, h. 3198 Mbl. 5108 Wahn).

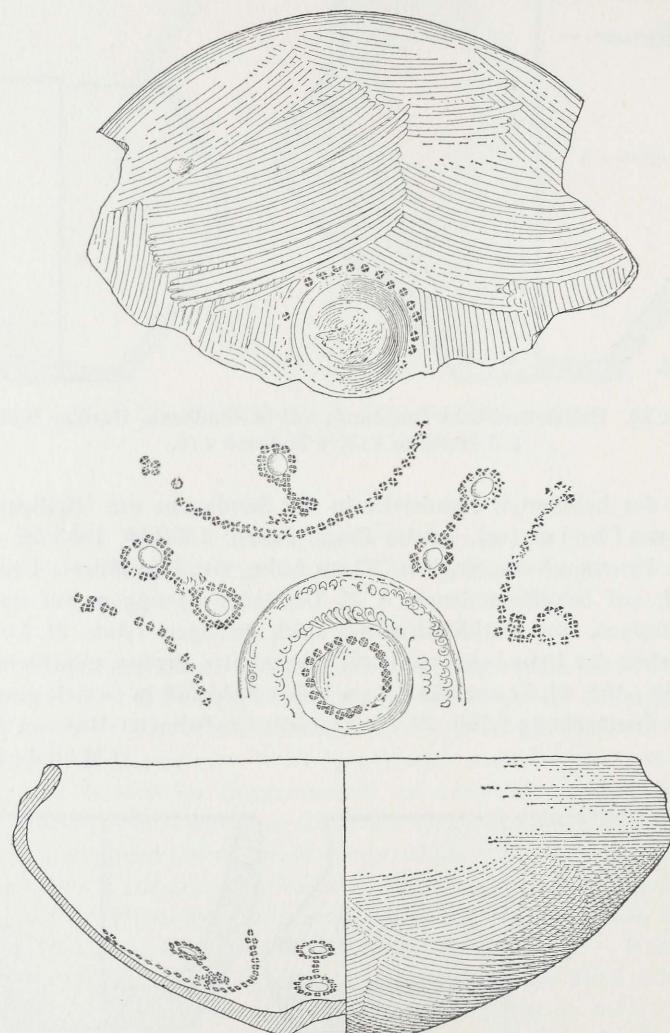


Abb. 22. Innenverzierte Schüssel aus einem Grab in Niederkassel.
Maßstab 1:4.

Die dunkelbraune Grabgrube hob sich in Tiefe von 0,50—0,75 m im hellgelben Flugsand deutlich ab. An Funden konnten noch die Hälfte einer Braubacher Schale und Bruchstücke eines eisernen Messers ausgegraben werden. Ein kleiner Rest von Leichenbrand lag 0,20 m nördlich der Braubacher Schale. Durch Arbeiter war bereits eine andere Schale geborgen worden.

Beschreibung der Funde: Braubacher Schale (Abb. 22) mit Omphalosboden, umlaufender Schulterrippe und geschweiftem Rand. Ton hellbraun, Oberfläche dunkelbraun und geglättet. Auf der Innenseite um den Omphalos vier gleichmäßig verteilte eingestempelte 'halbmondartige Gebilde als Nachklang des Bogensterns' (vgl. W. Dehn, Bonn. Jahrb. 151, 1951, 86: eine Verzierung, die besonders im Rheingebiet vorkommt). In den Bögen und dazwischen von Stempelabdrücken eingefaßte Dellen; Stempelkreise auf Innen- und Außenseite des Omphalos. Für die Ausführung der Muster hat man 2 verschiedene Stempel benutzt: einen Kreisstempel mit Kreuz und einen Blattstempel; z. T. sind die Stempelabdrücke noch ockerinkrustiert. Auf der Außenseite der Schale Wiederholung des großen Sternenornamentes im Glättstreifen. H. 15,5 cm, Mdm. 30 cm.

Brauntonige Schale (Abb. 23, 2) mit einbiegendem, nach innen ausgezogenem verdicktem Rand. H. 8,2 cm, Mdm. 19—19,5 cm. Bruchstücke eines eisernen Messers, L. noch 22 cm (Abb. 23, 1).

Verbleib Landesmuseum (Inv. 55, 94).

(Chr. Müller)

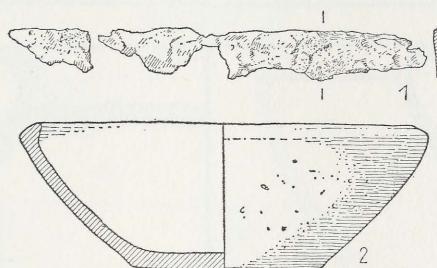


Abb. 23. Funde aus einem Grab in Niederkassel.
Maßstab 1:4.

Pfalzdorf (Kreis Kleve). In der Nähe einer schon bekannten Fundstelle (vgl. Bonn. Jahrb. 142, 1937, 300) unweit der Grenze nach Goch in der Sandgrube der Hartmann-Werke, etwa 200 m südwestlich trig. P. 29, 3 (Koord. r. 1175, h. 2906 Mbl. 4303 Üdem), wurde ein Urnengrab zerstört. Es konnten noch Scherben der Urne und eines kleinen flaschenförmigen Beigefäßes mit enger Mündung sowie Leichenbrand geborgen werden. Verbleib Landesmuseum (Inv. 54, 36). (Klante)

Siegburg. Pater Wunibald und Rektor i. R. Schmitz, Siegburg, konnten die Reste dreier späthallstattzeitlicher Brandgräber sicherstellen, die bei Ausschachtungsarbeiten zum Bau neuer Wohnhäuser zwischen dem Sandweg und der Aggerstraße unmittelbar südlich der Strafanstalt Siegburg freigelegt worden waren. Die Fundstelle liegt auf einer flachen, sandigen Kuppe in dem Winkel, der von der Sieg und dem Unterlauf der von Nordosten bei der Friedrich-Wilhelms Hütte etwa 1300 m südwestlich davon in sie einmündenden Agger gebildet wird (Koord. Grab 1: r. 8410, h. 3058; Grab 2: r. 8416, h. 3050; Grab 3: r. 8414, h. 3050. Mbl. 5109 Wahlscheid). Die Scherben der Grabgefäß und der Leichenbrand wurden von Gefangenen der Anstalt geborgen, die diese Arbeiten ausführten. Nach ihren Aussagen und denen der aufsichtführenden Beamten lagen sie in etwa 0,80 m Tiefe innerhalb dunkler humöser Erde, die sich vom umgebenden Boden deutlich abhob. Aus den Scherben ließen sich die Urnen und die dazugehörigen Deckschalen für alle drei Gräber zusammensetzen. Beigefäß fehlen.

G r a b 1 : Bauchige Schrägrandurne mit ebenem Boden (*Abb. 24, 3*). Unter dem Hals auf der oberen Schulter vier unregelmäßige parallele Rillen. Oberfläche dunkelbraun, im Unterteil gelb gefleckt und gerauht, Oberteil geglättet. H. 45,5 cm. — Hohe Schale mit hochgewölbtem Boden, leicht gewölbter Wandung und rundem Rand (*Abb. 24, 2*). Außen auf dem Boden Marke aus gekreuzten Rillen. Oberfläche außen und innen graubraun, zum Teil rotgefleckt, geglättet. H. 11,7 cm. — Bruchstücke

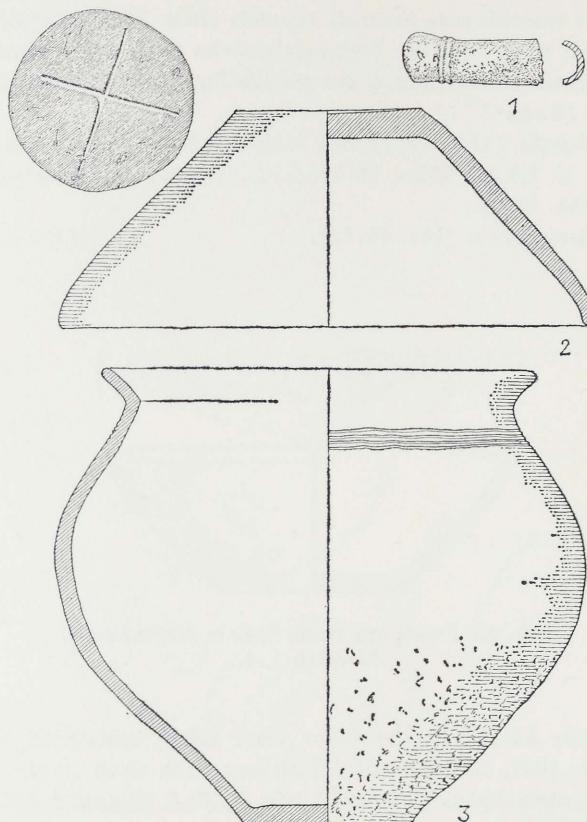


Abb. 24. Funde aus Grab 1 in Siegburg.
1 Maßstab 1:2; 2-3 Maßstab 1:4.

einer bronzenen Nadel. — Endbruchstücke eines halboffenen Bronzeringes mit C-förmigem Querschnitt, zwei dünnen Querrippen und gegenständigem Winkelgruppenmuster (*Abb. 24, 1*). — Leichenbrand.

G r a b 2 : Schrägrandurne mit ebenem Boden und einziehendem Unterteil (*Abb. 25, 1*). Oberfläche dunkelbraun, lederbraun gefleckt. Oberteil geglättet. Rand gegen Schulter durch schwarzbraune Glättung abgesetzt, weitständige senkrechte Glättstriche sind daran angehängt. H. 21,1 cm. — Schale mit ebenem Boden, gewölbter Wandung und rundem Rand (*Abb. 25, 2*). Oberfläche schwarzbraun, gut geglättet. H. 8,6 cm. — Leichenbrand.

G r a b 3: In Besenstrichart glättverzierte Urne mit ebenem Boden und angedeutetem, kurzem, senkrechttem, rundem Rand (*Abb. 25, 4*). Oberfläche schwarzbraun, vorzüglich geglättet. H. 19,8 cm. — Hohe Schale mit hochgewölbtem Boden, gewölb-

ter Wandung und rundem kurzem Rand. Oberfläche dunkelbraun, geglättet. H. 11 cm (Abb. 25, 3). — Leichenbrand. Verbleib Landesmuseum (Inv. 55, 95—97).

(Herrnbrodt)

Spellen (Kreis Dinslaken). R. Stampfuß veröffentlicht in 'Siedlungsfunde der jüngeren Bronze- und älteren Eisenzeit im westlichen Ruhrgebiet' (1959) S. 62 ff. zwei Siedlungsplätze. Die eine Fundstelle, im Straßenwinkel etwa 700 m südöstlich

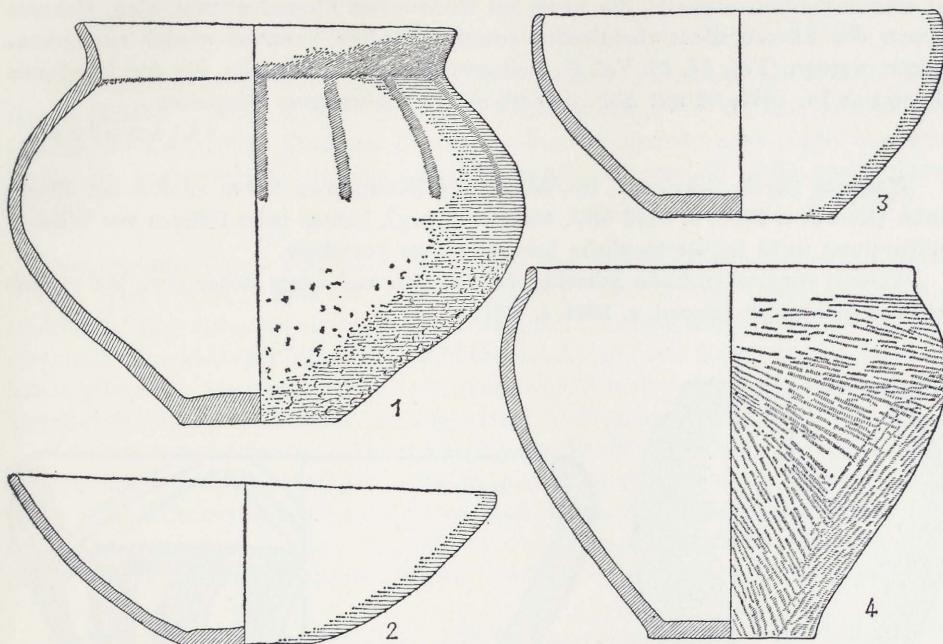


Abb. 25. Funde aus Grab 2 (1-2) und 3 (3-4) in Siegburg.
Maßstab 1 : 4.

der Kirche (Koord. etwa r. 4316, h. 1936 Mbl. 4305 Wesel), besaß eine 20 bis 30 cm starke Kulturschicht mit Lehm, von Holzkohle durchsetzt, zerschlagenen Steinen und zahlreichen Gefäßscherben der späten Hallstattzeit, Spinnwirteln, Hüttenlehm, einem kleineren Bronzering und Mahlsteinbruchstücken aus Granit. Sie ist von zwei Flugsandschichten, zwischen denen sich ein Braunerdehorizont, also eine Oberfläche gebildet hatte, überlagert.

Die zweite Fundstelle, etwa 1000 m südöstlich der Kirche (Koord. etwa r. 4320, h. 1896) liegt auf einer Düne mit einer der ersten ähnlich ausgebildeten Kulturschicht, außerdem wurde eine Grube angeschnitten. Die Keramik gehört in die ältere Hallstattzeit.

Verbleib aller Funde Heimatmuseum Dinslaken.

Voerde (Kreis Dinslaken). Südöstlich des Ortsteiles M e h r u m wurden am Geestweg, etwa 350 m nordöstlich Niv. P. 20,68 (Koord. r. 4370, h. 1564 Mbl. 4405 Rheinberg) auf einem nach Angabe der Einwohner stets hochwasserfreien Gelände bei einer Hausausschachtung und Legen einer Wasserleitung mehrere Gräber bzw. Grabreste der niederrheinischen Grabhügelkultur sowie römische und germanische Ke-

ramik (vgl. unten) geborgen, die in das Museum Dinslaken gelangten. Vgl. R. Stampfuß in Heimatkalender für den Landkreis Dinslaken 14, 1957, 30 f.

(Haberley)

Beim Ortsteil O r k im sogenannten Orkschen Felde wurden bei Verbreiterung der Straße von Spellen nach Mehrum (Koord. r. 4230—4238, h. 1828—1870 Mbl. 4305 Wesel und 4405 Rheinberg) 7 Urnen angetroffen, die etwa 0,5 m tief im Boden gestanden haben und von schwarzer Erde umgeben gewesen sein sollen. Die Fundstelle ist eine flache Geländewelle, die heute bei Hochwasser überschwemmt wird. Mehrere Urnen der älteren niederrheinischen Grabhügelkultur konnten wieder zusammengesetzt werden (*Taf. 51, 2*). Vgl. R. Stampfuß in Heimatkalender für den Landkreis Dinslaken 14, 1957, 28 mit Abb. 2. Verbleib Heimatmuseum Dinslaken.

(Stampfuss)

Wegberg (Kreis Erkelenz). Im Wegberger Busch, etwa 100 m südlich der Eisenbahn (Koord. r. 1681, h. 6810 Mbl. 4803 Wegberg), kamen beim Pflügen vor Wiederaufforstung wohl hallstattzeitliche Scherben zum Vorschein.

Weitere vorgeschiedliche Scherben fanden sich auf einem Acker etwa 200 m südlich der Eisenbahn (Koord. r. 1641, h. 6811).

(Lau)

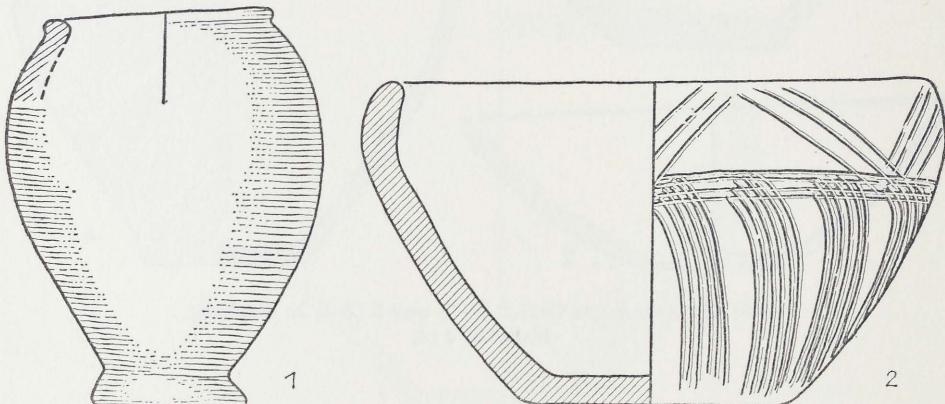


Abb. 26. Gefäße aus Voerde (1) und Wesseling (2).
Maßstab 1:2.

Spätlatènezeit und germanische Kultur der römischen Kaiserzeit

Buisdorf (Siegkreis). Spätlatènezeitliche Grabreste vgl. oben S. 413 f.

Voerde (Kreis Dinslaken). Bei Ausschachtungen südöstlich des Ortsteiles M e h r u m , etwa 350 m nordöstlich Niv. P. 20,68, auf nach Angaben der Einwohner stets hochwasserfreiem Gelände wurde neben Grabresten der niederrheinischen Grabhügelkultur (vgl. oben S. 421) römische Keramik der Zeit vom Ende des 1. bis zur Mitte des 2. Jahrhs., darunter eine Schüssel mit waagerecht umgelegtem Rand, Terra-sigillata-Scherben, Reste von Krügen und Tellern, sowie ein germanischer, 10,8 cm hoher eiförmiger Becher mit kurzer, leicht verdickter Randlippe (*Abb. 26, 1*) gefunden. Verbleib Heimatmuseum Dinslaken. Vgl. R. Stampfuß in Heimatkalender für den Landkreis Dinslaken 14, 1957, 30 f. mit Abb. 6.

(Haberley)

Wesseling (Landkreis Köln). Eine dickwandige, 8,5 cm hohe, wohl spätlatènezeitliche Schale (Abb. 26, 2) mit eingebogenem Rand und Kammstrichbögen vom Boden bis an den Randteil, auf diesem ein dreistrichiges, flüchtiges Zackenband, wurde bei Bauarbeiten, etwa 650 m nordnordwestlich trig. P. 58,2 (Koord. r. 6784, h. 3282 Mbl. 5107 Brühl), gefunden und durch die Aufmerksamkeit von Techniker Gorny, Thyssengas in Duisburg-Hamborn, gerettet. Verbleib Landesmuseum (Inv. 55, 111).
 (S t a m p f u ß)

V o r g e s c h i c h t l i c h e s u n b e s t i m m t e r Z e i t s t e l l u n g

Bergisch-Gladbach (Rheinisch-Bergischer Kreis). Zwischen Schützheide und Greuel (Koord. r. 8051, h. 5072 Mbl. 5008 Mülheim) fand Dr. H. Jux, Geologisches Institut der Universität Köln, an der Basis eines 25 cm mächtigen, stark sandigen Lößes ein kratzerartiges, zeitlich nicht bestimmbares Artefakt wohl aus Kohlenquarzit.
 (N a r r)

Bruckhausen (Kreis Dinslaken). Nördlich der Straße Hünxe—Bucholtwelen (Koord. etwa r. 5148, h. 2340 Mbl. 4306 Drevenack) wurde in einer Düne bei ihrer Ausschachtung eine etwa 20—23 cm starke, bräunliche Schicht angetroffen, in der sich vereinzelt Feuersteinabsplisse, vorgeschichtliche Scherben und Steine fanden. In einer höher gelegenen, intensiver braun gefärbten Schicht wollen die Sandgrubenarbeiter Ziegelbruchstücke und Scherben braunglasierter Gefäße beobachtet haben.

Bei einer Ausschachtung längs der Ostseite der Straße Dinslaken—Hünxe (Koord. r. 5251—5253, h. 1803—1808 Mbl. 4406 Dinslaken) wurde 0,5 m—0,7 m unter Oberfläche eine Kulturschicht mit zahlreichen Holzkohlebrocken, Knochen, Hüttenlehmresten, zersprungenen Steinen, vorgeschichtlichen und mittelalterlichen Scherben angeschnitten. Fundverbleib Landesmuseum (Inv. 55, 114).
 (S t a m p f u ß)

Bueholtwelen (Kreis Dinslaken). Auf einer neu angepflanzten Düne 550 m westlich Oppenbergskath (Koord. r. 5074, h. 2255 Mbl. 4306 Drevenack) fanden sich im Feuer zersprungene Steine, Feuersteinschlagmaterial und Scherben, darunter 2 Randscherben von Kugeltopfen.

2 vorgeschichtliche Scherben wurden auf einer Düne etwa 400 m nordwestlich Langhof (Koord. r. 4974, h. 2052 Mbl. 4306 Drevenack) aufgelesen. Fundverbleib Landesmuseum (Inv. 55, 113).
 (S t a m p f u ß)

Erkelenz. Nordwestlich des Ortsteiles Ö r a t h (Kord. r. 2054, h. 6256, Mbl. 4903 Erkelenz) fanden sich mehrere Steingeräte und wenige Scherben, die im Besitz des Unterzeichneten sind.
 (L a u)

Essen. Ein wohl als Reibstein benutztes, $142 \times 115 \times 77$ mm großes quarzitisches, weiß-graues grobes Sandsteinstück mit zwei deutlich abgeschliffenen Arbeitsflächen an den Enden gelangte, von wahrscheinlich sekundärer Fundstelle im Ortsteil Dellwig, in das Ruhrland- und Heimatmuseum Essen.
 (B e c h t o l d)

Wormersdorf (Landkreis Bonn). Scherben vom Unterteil eines vorgeschichtlichen Gefäßes in etwa 40 cm Tiefe sowie oberflächlich römische Ziegelbruchstücke wurden bei der Ausschachtung für den Neubau Peter Willems etwa 500 m südsüdwestlich der Kirche an der Straße nach Tomberg (Koord. r. 6996, h. 0784 Mbl. 5307 Rheinbach) gefunden und verblieben beim Finder.
 (H e r r n b r o d t)

Römisches Zeitalter¹⁾

Römische Siedlungsstellen. A n t w e i l e r (Kr. Euskirchen). Etwa 600 m nördlich H. 232,6 liegen Ziegel, Mörtel und römische Scherben (Hürten). — K e s s e l (Kr. Kleve). An einer schon bekannten Fundstelle im Staatsforst Distrikt 13 b (vgl. Bonn. Jahrb. 142, 1937, 320) wurde wiederum römische Keramik der ersten Hälfte und der Mitte des 2. Jahrhs. aufgesammelt, die dem Museum Kleve zugeführt werden soll (Rehm). — M a r i e n b a u m (Kr. Moers). Im Ortsteil V y n e n bei der Ausschachtung des Hauses von Joseph Decker wurden römische Keramik, soweit bestimmbar des 1. Jahrhs., zwei handgemachte Scherben und Ziegelbrocken aufgesammelt. Verbleib Landesmuseum (Inv. 54, 698) (v. Petrikovits). — M e c k e n h e i m (Landkr. Bonn). An einem Hang, etwa 40 m nördlich der Oberen Mühle (Koord. r. 7295, h. 0976 Mbl. 5308 Bad Godesberg), in etwa 1 m Tiefe angetroffene Ziegel und ein Scherben der Niederbieberzeit sind offenbar von einer Siedlung herabgeschwemmt, die in der benachbarten Weide oder unter der Straße lag (v. Petrikovits). — M ü n s t e r e i f e l (Kr. Euskirchen). Im Distrikt 51 'Nierenfeld' des Münstereifeler Waldes, dicht südlich des Waldweges (Koord. r. 5754, h. 0308 Mbl. 5406 Münstereifel), wird eine römische Fundstelle durch zwei Steinhaufen und zahlreiche darum zum Vorschein gekommene Ziegelstücke kenntlich (Hürten). — N e u r a t h (Kr. Grevenbroich). Im südwestlichen Zipfel der Gemarkung beiderseits eines nordsüdlich laufenden Feldweges (Mittelpunkt Koord. etwa r. 4050, h. 5445 Mbl. 4905 Grevenbroich) liegt eine umfangreiche, wenn auch lockere Streuung von römischen Scherben und Ziegeln (Hinz). — N i e v e n h e i m (Kr. Grevenbroich). Im Nordteil der Gemarkung auf einer langgestreckten, nordwest-südöstlich gerichteten Anhöhe, etwa 1400 m südöstlich der Kirche in Elvekum (Koord. r. 5394, h. 6784 Mbl. 4806 Neuss), finden sich römische Scherben und Ziegel. Fundverbleib Privatbesitz (v. Petrikovits). — N ö t h e n (Kr. Schleiden). Römische Scherben, soweit bestimmbar des 2. Jahrhs., und ein Eisenbruchstück wurden westlich der Straße Nöthen-Pesch, etwa 50 m östlich trig. P. 437,8 aufgelesen. Verbleib Landesmuseum (Inv. 54, 696) (v. Petrikovits). — N o r f (Kr. Grevenbroich). Östlich des Weges vom Ortsteil Bettikum nach Norf, etwa

1)

Angewandte Abkürzungen:

a.	außen
Arentsburg	J. H. Holwerda, Arentsburg, een romeinsch militair Vlootstation bij Voorburg (Leiden 1923)
Brst.	Bruchstück
Dm.	Durchmesser (o. ä. = oberer äußerer, o. i. = oberer innerer)
Drag.	Dragendorff
e. E.	eigene Engobe
H.	Höhe
1. H./2. H.	erste Hälfte / zweite Hälfte
Hees	H. Brunsting, Het grafveld onder Hees bij Nijmegen (Amsterdam 1937)
Hofheim	E. Ritterling, Das frührömische Lager bei Hofheim i. T. Ausgrabungs- und Fundbericht. Nass. Ann. 40, 1912.
i.	innen
M.	Magerung (f. = feine, m. = mittlere, g. = grobe, k. erk. M. = keine erkennbare Magerung)
Niederbieber	F. Oelmann, Die Keramik des Kastells Niederbieber (Frankfurt/M. 1914)
Ofl.	Oberfläche
ORL	Der Obergermanisch-Raetische Limes des Römerreiches
Sch.	Scherben (mit dem Ausdruck: der Scherben wird die gebrannte Grundmasse der Ware, wie sie im frischen Bruch zu sehen ist, bezeichnet; die Scherbe im Sinne von Gefäßbruchstück wird hier nicht verwendet)
Wandst.	Wandstärke

1000 m südwestlich der Kirche Norf, wurden Fundamentreste angeschnitten und zahlreiche römische Keramik sowie Münzen gefunden. Verbleib Privatbesitz (Rückriem). — **P a l m e r s h e i m** (Kr. Euskirchen). Ziegelbruchstücke und römische Scherben des 1. bis 3. Jahrhs., mit etwa 60×50 m Ausdehnung liegen im Acker etwa 650 m südöstlich trig. P. 188,8 (Koord. r. 6464, h. 1037 Mbl. 5307 Rheinbach), d. h. etwa 350 m östlich einer schon bekannten römischen Fundstelle (vgl. Bonn. Jahrb. 140/141, 1936, 485) (Th. Müller). — **R i n d e r n** (Kr. Kleve). Nördlich der Kirche im Hochwassergebiet wurde römische Keramik, soweit bestimmbar des 2. Jahrhs., aufgelesen. Verbleib Landesmuseum (Inv. 54, 697 a—b) (v. Petrikovits). — Auf dem Friedhof um die katholische Kirche wurden meist kleine Scherben vom Ende des 1. bis zur Mitte des 2. Jahrhs. aufgesammelt. Verbleib Landesmuseum (Inv. 54, 697 d) (Piepers). — **R ö d i n g e n** (Kr. Jülich). Eine Trümmerstelle, auf der römische Scherben aufgelesen wurden, liegt nördlich der Höller Mühle, westlich des von ihr in Richtung Bettenkoven führenden Weges (Koord. etwa r. 3340, h. 4580 Mbl. 5004 Jülich) (Herrnbrodt). — **R o s s e l l e n** (Kr. Grevenbroich). Im Norfbruch etwa 850 m nordwestlich Allerheiligen (Koord. r. 5145, h. 6793 Mbl. 4806 Neuss) fanden sich römische Scherben, u. a. von Pelves und Deckeln, über dunklem Bruchboden. Fundverbleib Privatbesitz (v. Petrikovits). — **S t o t z h e i m** (Kr. Euskirchen). Eine größere römische Siedlungsstelle mit Scherben und Ziegelstücken liegt etwa 300 m nordöstlich der Müllers-Mühle auf einem Acker 'Auf dem Zehnten'; hier sollen früher eine Münze des Trajan und ein Säulenbruchstück gefunden sein. Es lassen sich zwei Gebäude feststellen. Anschließend findet sich eine Senkung, eine weitere in Richtung Niederkastenholz, in dieser Eisenschlacken (Hürten).

Römische Siedlungsstellen im Kreis Düren: 1. **B e r g v o r N i d e g g e n**. An der Hauptstraße 57 Abfallgrube mit Knochen und reichlich Keramik. — 2. **E s c h w e i - l e r ü b e r F e l d**. 750 m nördlich der Kapelle von Gut Ollesheim (Koord. r. 3330, h. 3160 Mbl. 5105 Buir) etwa 80×60 m großes Trümmerfeld, an drei Stellen häufen sich Ziegelreste und Scherben, wird im Nordwesten begrenzt durch das noch wasserführende Oberbolheimer Maar. — 3.-4. **G e y**. Im Staatsforst Wenau 'im Wolfschlund' nördlich eines kleinen Baches (Koord. r. 2810, h. 2558 Mbl. 5204 Lendersdorf) auf 60×80 m Ausdehnung Bruchsteine, Ziegelreste, Scherben; im 'Dreste Bendsche' am Osthang, etwa 55 m südsüdwestlich Forsthaus Gey (Koord. r. 2900, h. 2440) zwischen zwei kleinen Wasserläufen auf etwa 60×60 m Ausdehnung Bauschutt und Keramik. — 5. **G r o ß h a u**. Im früheren, jetzt gerodeten Staatsforst 'In den Hengstbenden', etwa 850 m nördlich Forsthaus Kleinhau (Koord. r. 2668, h. 2176, Mbl. 5204 Lendersdorf) mit etwa 50×70 m Ausdehnung auf schwach nach Nordosten ansteigendem Gelände, westlich begrenzt durch wasserreiches Sumpfgebiet, Trümmerschutt und Scherben. — 6. **G ü r z e n i c h**. Im Staatsforst Wenau 'Drei Pützen' (Koord. r. 2900—2910, h. 2550 Mbl. 5204 Lendersdorf) auf einer kleinen Anhöhe östlich des Weges sowie auch mit unbekannter Ausdehnung westlich desselben reichlich Bauschutt, wenige Scherben, soweit bestimmbar, des 2. Jahrhs.; aus der Nähe sind bereits mehrere Trümmerstellen bekannt. — 7. **K l e i n h a u**. 'Auf der Hardt', etwa 500 m westlich Försterei Kleinhau (Koord. r. 2626, h. 2986 Mbl. 5204 Lendersdorf) ein 40×50 m großes Trümmerfeld mit Ziegelresten und Scherben; in Fußtiefe wurde mit Grauwacke gestickter Boden angetroffen; etwa 30 m nördlich eine ergiebige Wasserquelle. — 8. **N i d e g g e n**. 450 m nordöstlich der Einmündung der Kall in die Rur auf der Rurterrasse ein etwa 80×40 m großes Trümmerfeld mit Bauschutt und Keramik. — 9. **P o l l**. Südöstlich H. 133,9 'Auf dem Panneschopp' (Koord. r. 4795, h. 2655 Mbl. 5206 Erp) mit 100×70 m Ausdehnung Trümmerfeld

mit Bauschutt und Keramik; auch Mauern sollen angetroffen sein. — 10. W o l l e r s - h e i m . Ein bei Feldarbeiten freigelegtes gemörteltes Mauerstück und dabei liegende Ziegel, am südwestlichen Ausgang des Ortes, etwa 570 m südwestlich der Kirche, dicht südlich der Straße Wollersheim-Vlatten, lassen auf eine Trümmerstelle schließen.

(1—9: G e r h a r d s . 10: H e r r n b r o d t)

Aachen. Über die Beobachtungen bei Anlage der neuen Bischofsgruft unter dem kleinen K a p i t e l s a a l im Jahre 1954 berichtet W. Lehnbrück, Zeitschr. Aachener Gesch. Ver. 68, 1956, 419 ff. mit Abb. 5—7. Zuunterst wurden römische Schichten festgestellt. Als älteste fand sich eine Schicht mit Holzkohle, Ziegelsplittern, Kalkstückchen, Mörtelresten und wenig Scherben. Eine zweite Schicht enthielt reichlich Ziegelmehl, Mörtelreste, Steine, Putzreste, Ziegelbrocken, Ziegelestrichstücke, die wohl von Mauerabbrüchen stammen, ferner Muschelschalen, Tierknochen und viel Keramik. Zu dieser Schicht gehören grubenartige Eintiefungen und Stücke senkrecht zueinanderstehender, südwest-nordöstlich bzw. nordwest-südöstlich laufender Mauern. Die Mauern sind verhältnismäßig breit und bestehen aus Blendsteinen mit Füllwerk aus Buntsandsteinen, Grauwacke und Ziegelabfall. Die Fortsetzung eines südwest-nordöstlich laufenden Mauerzuges wurde auch weiter südwestlich festgestellt und war früher bereits auf dem Katschhof angeschnitten worden. Darüber lagen als dritte Periode drei Schichten von Kalkmergelbrocken ohne Mörtelbindung, die mittlere dichteste über einem Holzkohleband, oben mit tiefschwarzer Färbung lockerer werdend. Die Packung zerstörte stellenweise ein Mauerstück der zweiten Periode. Außerdem enthielt die dritte Schicht Holzkohle, Ziegelreste, Putzstücke und Estrichbrocken mit Ziegelschlag, Tierknochen und reichlich Scherben.

Bei Verbreiterungen der H a r t m a n n s t r a ß e zum E l i s e n g a r t e n konnte die römische Besiedlung, durch mittelalterliche Eingriffe stark gestört, an mehreren Stellen beobachtet werden. Sie beginnt mit einer Auftragung zur Planierung des unebenen Untergrundes, der zum Teil vorgeschriftliche Einschlüsse enthält (vgl. oben S. 397 f.). In einer unteren Schicht wurden Reste von (Trocken-) Mauern sowie Platten- und Ziegellagen wohl für Holzaufbauten festgestellt. Von ihr hob sich durch andere Färbung und Beimischung, u. a. sind Ziegelbruchstücke und Kalkmergelbrocken reicher vorhanden, eine zweite, jüngere Schicht ab. Als einziger Baurest wurde in ihr eine 20 cm breite Abwässerleitung auf 11 m Länge angetroffen; sie ist aus der Schicht ausgestochen, hebt sich von ihr durch lockere Füllung ab und ist mit Dachziegeln, Ziegelbruchstücken, Grauwacke- und Schieferplatten abgedeckt; nach dem Gefälle läuft sie von Nordwesten nach Südosten. Beide Schichten enthalten reichlich Keramik der frührömischen Zeit. Es hat hier offenbar nur eine lockere Besiedlung stattgefunden.

Nordöstlich davon, näher dem Elisengarten, wurden bei der Ausschachtung des neuen Kur- und Werbeamtes drei römische Schichten festgestellt. Die älteste entspricht der neben der Hartmannstraße beobachteten. Die zweite Periode ist hier aber etwas aufwendiger. Trockenmauerfundamente, durchweg aus Kalk- und Sandbruchsteinen, reichen bis kurz unter das Bauniveau, darauf ruht Gußwerk aus demselben Steinmaterial mit lagenweisem kleinsteinigem Blendwerk und grob verstrichenen Fugen. Es fanden sich Fußböden aus Ziegelschlag mit Ziegelmörtel, darunter eine kleinsteinige Kalksteinstückung mit gelbsandigem Mörtel, der auch die aufgehende Mauer bindet. In einer dritten Periode wird das Fundament von Grund auf gemörtelt, es wird sorgfältiger gebrochenes Steinmaterial und fahlockerfarbiger kalkreicher Mörtel verwendet, die Fugen werden glattgestrichen. Die Fußböden sind denen der zweiten Schicht sehr ähnlich, doch wird zur Fußbodenstückung Abbruchmaterial der voraufgehenden Pe-

riode verwendet. Auch ein Raum mit Hypokaust ist erhalten geblieben.

Das römische Niveau fällt von der Ursulinenstraße zum Graben um etwa 15 %. Die späteren Aufhöhungen haben aber das Gelände eingeebnet, so daß im südöstlichen Teil der Ausschachtung etwa 3 m hoher Schutt über den römischen Schichten liegt, an der Ursulinenstraße aber die jüngste römische Schicht bereits 1,5 m unter Oberfläche beginnt. Die Gesamtmächtigkeit der drei römischen Schichten beträgt 1,5 m.

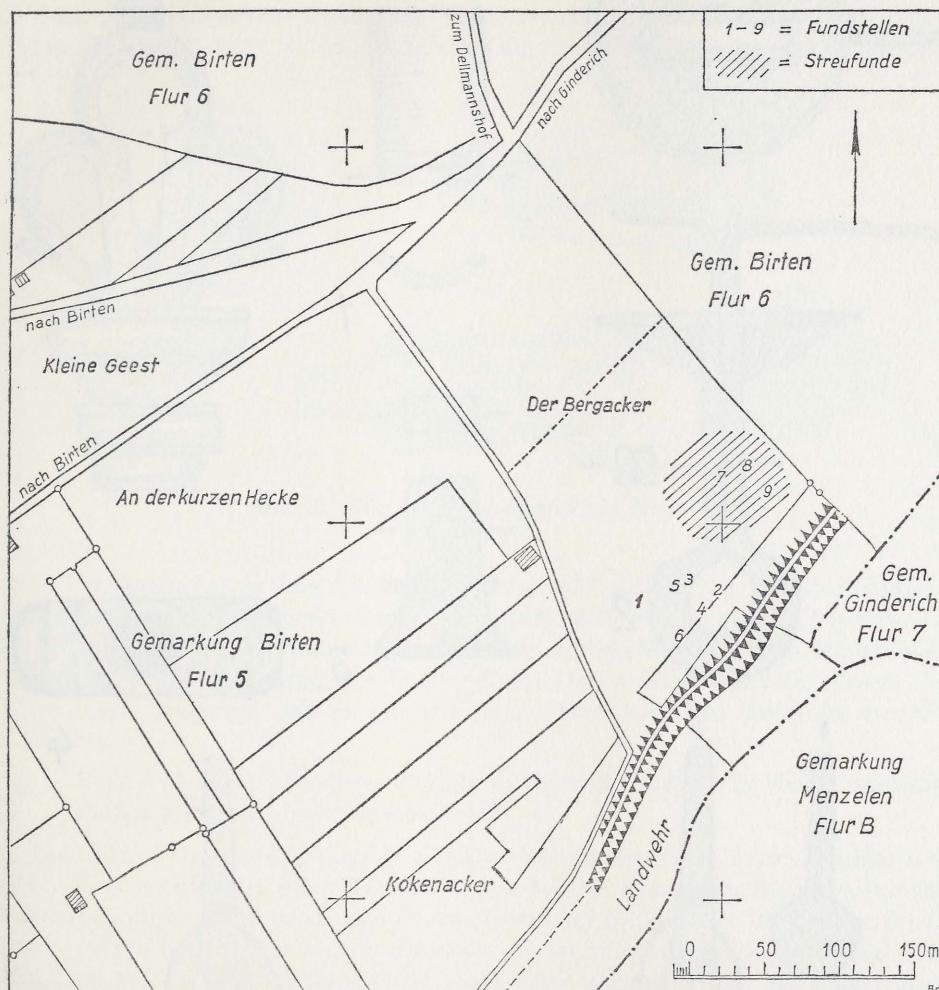


Abb. 27. Lageplan römischer Siedlungsreste in Birten.
Maßstab 1 : 5000.

An Funden sind Ziegel der XXX. Legion, eine frührömische Fibel, ein Augensalbestempel, ein hadrianischer Sesterz und ein Dachziegel mit der Kursivschrift VICTORINVS DVCTOR zu nennen. Vgl. Zeitschr. Aachener Gesch. Ver. 66/67, 1954/55, 392 f. mit Abb. 6-8. — Ein eingehender Bericht ist in Vorbereitung. (Lehmbrück)

Arloff (Kreis Euskirchen). Im Gelände der Arloff Thonwerke (Koord. etwa r. 5606, h. 0740 Mbl. 5306 Euskirchen) wurden römische Brandgräber aus der zweiten Hälfte des 2. bis in den Anfang des 3. Jhs. mit Grabumfriedungen, Amphorengräber

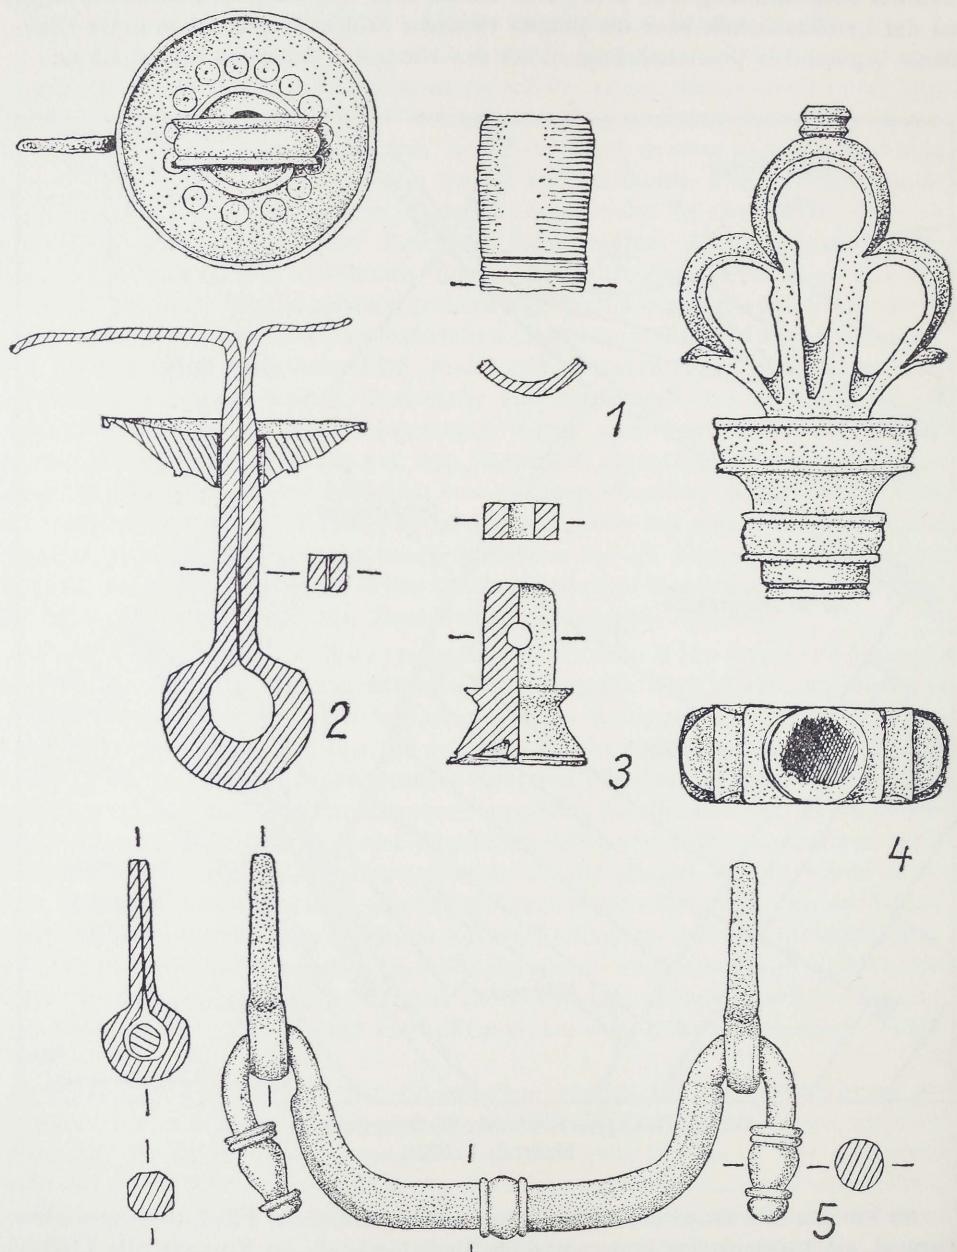


Abb. 28. Römisches Bronzegerät aus Birten.
Maßstab 1:1.

und einfache Urnengräber aufgedeckt. Ein Vorbericht erschien in Germania 34, 1956, 112 ff. mit Abb. 8. Die Veröffentlichung der Grabfunde wird vorbereitet.

(v. Petrikovits)

Birten (Kreis Moers). Im April/Mai 1955 wurde der Birtener Bergacker, Flur 5, Parzelle 529/150 (Koord. im Mittel r. 3538, h. 2162, Mbl. 4305 Wesel) etwa 3 m tiefer gelegt, um dort Sand gewinnen zu können. Beim Abbaggern der etwa 40 cm starken Humusschicht wurden dank der Aufmerksamkeit von Herrn Tierarzt Dr. Bucksteegen in Veen mehrere römische Fundstellen beobachtet. Schon im Jahre 1933 (vgl. Bonn. Jahrb. 139, 1934, 204) waren hier Funde aus römischer Zeit festgestellt worden.

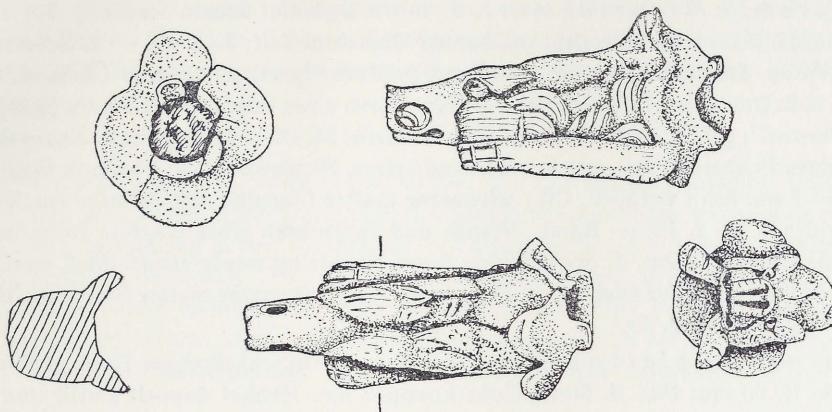


Abb. 29. Römischer Bronzegriff aus Birten.

Maßstab 1:1.

H. v. Petrikovits hat in dem RE-Artikel Vetera 1831 die Ansicht vertreten, daß die bisher auf dem Legionsterritorium Vetera, südöstlich des Lagers, nachgewiesenen Fundstellen offensichtlich auf Höfe in Streulage zurückgehen, deren wirtschaftlicher Ertrag der ersten Versorgung der Truppe diente. Die Beobachtungen auf diesem Gelände lassen vermuten, daß es sich um Reste eines derartigen Gutshofes handelt (Abb. 27).

F u n d s t e l l e 1. An dieser Stelle befanden sich auffällig viel Brandschutt und Dachziegelbruch sowie folgende Funde.

I. **M e t a l l (Cu-Legierungen).** Durchbrochener Griff (eines Schlüssels?) (Abb. 28, 4). — Griffende (einer Kasserolle?) (Abb. 29) in Form eines Hundevorderteils. Schwerer zottiger Hund mit langen Ohren, Zotten auf Backen und Stirn, bösen Stirnfalten, langer, hoher Schnauze. Die Schnauze scheint durchbohrt gewesen zu sein. Der Hund ist auf die Vorderfüße geduckt. Rest einer abgebrochenen Eisenangel noch erhalten. — Kastengriff (Abb. 28, 5), dessen beide zurückgebogene freie Enden in Eicheln enden. Die zwei Ringbleche, die den Griff am Kasten hielten, sind noch erhalten. Sie lassen auf große Wandstärke des Kastens schließen. — Führungsring (Abb. 28, 2), der mit kreisrundem Halteblech auf einem Holz gesessen haben muß. Die genaue Breitdicke ist nicht mehr genau zu ermitteln. Das Halteblech ist konvex und ist auf der Oberseite mit eingeritzten Kreisen verziert, die um einen plastischen konzentrischen Wulst herumsitzen. — Sechs weniger als 1 mm dicke flache Bleche, von denen eines rechtwinklig umgebogen ist. Ein Nietkopf sitzt nahe der Kante. Auf der Innenseite Holzreste. In einem andern Blechstück ist vielleicht noch ein Schlüsselloch von 9×3 cm erhalten. Die Bleche werden von einem Kasten stammen. — Napfartiger massiver Gegenstand mit kurzem quer durchbohrtem Ansatz zum Einschieben (in

Leder oder Holz?) (Abb. 28, 3). — Gewölbte Knochenschale (eines Messers?), mit zwei Rillen verziert (Abb. 28, 1).

II. Glas. 2 viereckige Glasflaschen: Morin-Jean, La Verrerie en Gaule sous l'empire romain (Paris 1913) 14. Auf dem Henkel vier Trennrisse, auf der Standfläche vier konzentrische Kreise und fünf Knubben (eine Knubbe im Mittelpunkt und in jeder Ecke eine weitere). Schlecht entfärbte Glasmasse; eine Flasche hellgrün, die andere hellblau. H. 12,5 cm; Dm. der Standfläche 7 cm. Am häufigsten im 2. Jh., seltener im 3. Jh. — Brst. einer 3. Flasche gleicher Art. — Außerdem 1 Saugfläschchen, das nicht aufgenommen werden konnte.

III. Keramik. *Glanztonware*. 1. *Terra Sigillata*. Schale (catillus) der Form Drag 18/31. Sch.: rotbraun. Ofl.: rotbrauner Glanzton. Zeit: 2.–3. Jh. — 2. *Schwarzen-gobe-Waren*. Schrägrandbecher (aula) mit politurartigem, schwarzem Überzug: Gose 343 ff. o. ä. Dm. 6 cm. Sch.: schwarz. — Wandbrst. eines Schrägrandbechers (aula) mit 'Griesbewurf': gehört in die Formenreihe Hofheim 25 – Gose 183. Zeit: 2. Jh. — Randbrst. eines Bechers (aula) mit Karniesrand: Hees, Fornisware 2 a; Variante Gose 190. Dm. 6–7 cm. Sch.: weißlich. Ofl.: schwarzer matter Glanzton mit 'Griesbewurf'. Zeit: Mitte oder 2. H. 2. Jh. — Rand-, Wand- und Bodenbrst. eines Napfes: Hofheim 22; Variante Gose 223. Dm. d. Standfläche: 8 cm. Standring wenig ausgebildet, zwei umlaufende Rillen auf der Oberwand. Sch.: weiß. Ofl.: schwarzer matter Glanzton, 'Griesbewurf'. Zeit: 1. H. 2. Jh.

Tongrundigeglattwändige Waren. 2 Einhenkelkrüge: Hees, glattwand. W. 5 b. H. 26 cm; Dm. d. Standfläche knapp 7 cm. Henkel doppelt gerillt und fast waagerecht an den Hals angesetzt. Standringrille; Oberlippe kaum überhängend. Sch.: ocker. Ofl.: hellocker. Zeit: 2. H. 2. Jh. — Mehrere Brst. eines Honigtopfes (urceus), dickbüchig, Fuß noch nicht schlank oder gestelzt. Dm. der aufwärts gewölbten Standfläche 7 cm. Sch.: hellocker; f. M.

Tongrundigerauhwandige Waren. 2 Randbrst. einer Reibsüßsüß (pelvis) mit Kragenrand. i. Dm. 32 cm. Rand eng eingerollt; Innenleiste fast waagerecht. Sch.: ocker; g. M. Ofl.: ocker E. — Wandbrst. einer Reibsüßsüß (pelvis): Form unbest. Sch.: ocker, m. M. — 3 Amphorenbrst. — 5 kleine Wandbrst. eines Kruges. Sch.: ocker; f. M. — Deckelbrst. Dm. 15 cm. Sch.: grau.

Datierung der Fundstelle: 2.–3. Jh.

Fundstelle 2.

Tongrundigerauhwandige Waren. 7 Randbrst. von 2 verschiedenen Schüsseln mit zylindrischem Oberteil und umgelegtem Bandrand. o. ä. Dm. ca. 24 cm. — Außerdem 8 Bodenbrst. und 4 Wandbrst. von 4 verschiedenen (?) Schüsseln oder Töpfen. Dm. 7,8 u. 10 cm. Rand mit 2 bzw. 3 umlaufenden Rillen, jeweils 2,3 cm breit. Sch.: orange-rotbraun; f. u. m. M., etwas grobe Quarzeinschlüsse, etwas Glimmer. Ofl.: e. E. Zeit: 2. Jh.

Datierung der Fundstelle: 2.–3. Jh.

Fundstelle 3. Durch den Bagger wurde hier ein Befund angeschnitten und zerstört, der außer römischen Scherben unbestimmter Zeitstellung auch Reste eines Ziegelmauerchens oder -pfeilers enthielt. An Keramik wurden geborgen:

Tongrundigerauhwandige Waren. 5 Randbrst. eines Topfes mit niedrigem, abgesetztem Hals und umgelegtem, wulstartig verdicktem, leicht unterschnittenem Rand: Hofheim 87. o. ä. Dm. ca. 16 cm. Sch.: mittelgrau; f. u. etwas m. M. Ofl.: dunkelgraue E., fast glattwandig. — Die übrigen Rand- und Wandbrst. nicht näher bestimmbar.

F u n d s t e l l e 4. Die Stelle lag etwa 20 cm unter der abgeräumten Oberfläche, also etwa 60 cm unter der ehemaligen Oberfläche, knapp im gewachsenen Boden.

B r a u n e n g o b e - W a r e n . 6 Rand- und 10 Wandbrst. einer Schüssel mit zylindrischem Oberteil und umgelegtem Bandrand. o. i. Dm. ca. 26 cm. Rand 3 cm breit, mit 3 umlaufenden Rillen. Außen 2,2 cm unterhalb des Randes 2 flache, umlaufende Rillen; 2,5 cm unterhalb dieser Rillen Wandknick. Sch.: hellocker; f. u. m. M., Ziegel, Quarz, Glimmer. Ofl.: i. u. a. stark abgeriebene orangerotbraune E. Zeit: 2. Jh. — 6 Randbrst. einer Schüssel mit zylindrischem Oberteil und umgelegtem Bandrand. o. i. Dm. ca. 29 cm. Rand 3 cm breit mit 2 umlaufenden Rillen. Sch.: ocker; f. u. m. M., Quarz, Ziegel, Glimmer. Ofl.: i. u. a. stark abgeriebene, orangerotbraune E. Zeit: 2. Jh. — Außerdem 9 Bodenbrst. und über 40 Wandbrst. dieser beiden oder gleichartiger Schüsseln.

Datierung der Fundstelle: 2. Jh.

F u n d s t e l l e 5. Steilwandige Grube, die von der abgeräumten Oberfläche aus etwa 70 cm in die Tiefe ging. Die oberen Grubenränder waren sehr undeutlich und gingen in den ehemaligen Waldhumus über. Ein mit schwarzem Sand gefülltes Grübchen (5 a) von durchschnittlich 20 cm Breite und noch 25 cm Tiefe deutet vielleicht auf eine Balkenspur hin. Eine Packung aus Scherben und viel Ziegeln (5 b), etwa 50 cm breit und noch 28 cm tief, weist vielleicht auf eine Balkenunterlage hin. Die Fundstelle barg zahlreiche Keramikreste.

5 a (Balkenspur).

T o n g r u n d i g e g l a t t w a n d i g e W a r e . 24 z. T. sehr kleine Wandbrst. und 8 Bodenbrst. eines verkehrtkonischen Bechers. Dm. ca. 7 cm. Sch.: ziegelbraun; k. erk. M., Glimmer. Ofl.: e. E., sehr glattwandig, dünnwandig (Wandst. 1,5 mm), außen matt glänzend. Zeit: augustisch-tiberisch.

5 b (Balkenunterlage).

G l a n z t o n w a r e n . Wandbrst. eines Terra-Nigra-Topfes. Sch.: mittelgrau; f. M., Glimmer. Ofl.: i. e. E., a. dünne dunkelgraue Rinde? Dekor: im Abstand von 3 cm sind in Barbotinetechnik zwei vertikale Punktreihen angebracht. — Wandbrst. eines Terra-Nigra-Topfes? Sch.: mittelgrau; k. erk. M. Ofl.: i. e. E., a. dünne, schwarze, mattglänzende Rinde. Dekor: federndes Blättchen. Zeit: 1. Jh.?

S c h w a r z - u n d B r a u n e n g o b e - W a r e n . 2 Randbrst. eines Bechers mit schmalem, umgelegtem Rand: vgl. Hees, Firmware 2 a. Sch.: ocker; k. erk. M. Ofl.: i. u. a. dunkelbraunrote E.; 1 Brst. mit Grießbewurf. Zeit: 2. Jh. — Außerdem 12 Wand- und 1 Bodenbrst. von verschiedenen weiteren Bechern, einige mit Griesbewurf.

T o n g r u n d i g e g l a t t w a n d i g e W a r e n . Krugoberteil: Arentsburg 4–6. o. ä. Dm. 5,8 cm. Mündung trichterförmig; Dreiecksrand oben nach außen weit überstehend, außen stark geschweift, Absatz etwas unterschnitten; unterhalb des Randes setzt 3 cm breiter Bandhenkel mit einer flachen Mittelfurche an. Sch.: dunkelrosa; f. M., vereinzelt grobe Einschlüsse, Glimmer. Ofl.: e. E. Zeit: 1. H. 2. Jh. — Außerdem mehrere Wandbrst. eines Kruges. — Randbrst. eines Topfes oder Zweihenkelkruges? o. ä. Dm. ca. 12 cm. 1,5 cm breiter, im Querschnitt fast rechteckiger Rand. Sch.: rotbraun; f. u. etwas m. M.; hart gebrannt. Ofl.: e. E., fast glattwandig. Zeit 2. Jh.?

T o n g r u n d i g e r a u h w a n d i g e W a r e n . Randbrst. eines Vorratsgefäßes? o. i. Dm. 32 cm; Randbr. 7,3 cm. Entlang der Innen- und Außenkante je eine umlaufende Rille. Sch.: ockerrosa mit hellrotbraunem Kern; m. u. g. M., vorwiegend

Ziegel. Ofl.: innen und außen e. E. — 3 Randbrst. und 5 Wandbrst. eines Vorratsgefäßes (dolum), Randbreite 7,3 cm. Entlang der Innen- und Außenkante je eine umlaufende Rille. Sch.: ockerrosa; f. u. m. M., wenig Ziegel. Ofl.: e. E. — 2 Randbrst. und 6 vielleicht zugehörige Wandbrst. einer Kragenschüssel (pelvis): vgl. Antiquaries Journal 24, 1944, 56 Abb. 4, 26. o. i. Dm. ca. 36 cm. Innenleiste fast ganz abgebrochen, Außenrand kräftig eingerollt. Sch.: ocker; f. u. m. M., Ofl.: e. E., innen dichte mittl. Eindrücke. — Außerdem 2 Bodenbrst. von verschiedenen Reibschüsseln.

5 c (restliche Grubenfüllung).

Schwarz- und Braune n go b e - W a r e n. 2 Rand- und 31 wohl meist zugehörige Wandbrst. eines Bechers mit Schrägrand: Hees, Firnisware 1. o. ä. Dm. ca. 14 cm. Schrägrand; am Wandansatz außen eine schmale, scharfe, umlaufende Kante. Sch.: hellocker; f. M. Ofl.: schwarzrotbraune E. Wandst. 0,4 cm. Weiter, grober Griesbewurf. — Kleines Wandbrst. eines Bechers mit 0,6 cm breitem Schrägrand. o. ä. Dm. 14 cm. Zugehörig vielleicht 7 Bodenbrst. mit unterem Durchmesser von 4 cm. Sch.: hellocker; m. M. Ofl.: schokoladefarbene E. — Bodenbrst. und Wandbrst. eines Bechers. Dm. 3,5 cm. Sch.: weiß; f. M. Ofl.: dunkelbraune E. Wandst. 0,3 cm. — 1 Randbrst. einer Schüssel mit Bandrand. o. ä. Dm. ca. 26 cm. Außen kantig abgeschnittener Bandrand, leicht hängend, Randbreite 2,5 cm, mit 3 flachen, umlaufenden Rillen. Sch.: hellocker; f. u. dichte m. M. Ofl.: stark abgeriebene, rotbraune E. — 2 Randbrst. eines Topfes mit Bandrand. i. o. Dm. ca. 14 cm. 2,3 cm breiter, waagerechter, ziemlich dicker Bandrand. Sch.: hellocker; f. u. m. M. Ofl.: stark abgeriebene, rotbraune E. — 3 Randbrst. von Schüsseln mit nach innen verdicktem Rand: Niederbieber 104. o. ä. Dm. ca. 20 cm. Rand außen durch breite umlaufende Rille abgesetzt. Sch.: hell graubraun; f. u. m. M. Ofl. a. dunkelbraune E., i. e. E.; fast rauhwandig.

Tongrundige glattwandige W a r e n. Fuß eines Räucherkelches: vgl. Hees Taf. 5, 27 A. Dm. 6,3 cm. Niedriger Fuß, auf der Unterseite 1,5 cm tief ausgehölt. Sch.: vergilbtweiß; k. erk. M. Ofl.: e. E. Zeit: 2. H. 2. Jh. — 1 Randbrst., vermutlich eines Zweihenkelkruges: vgl. ORL A 1, Taf. 24, Fig. 28. o. ä. Dm. ca. 7 cm. Sch.: hellocker; f. u. weite mittlere M. Ofl.: e. E.

Tongrundige rauhwandige W a r e n. 5 Randbrst. und 11 zugehörige Boden- und Wandbrst. einer Platte mit kalottenförmigem Rand: vgl. Hofheim 95. o. ä. Dm. ca. 28 cm. Sch.: hellrotbraun; dichte m. M. Ofl.: e. E. Zeit: 1. Jh. — 1 Randbrst. einer Schüssel mit Bandrand: Hofheim 91. o. i. Dm. 18 cm. Leicht hängender Bandrand mit 2 umlaufenden Rillen; 2,7 cm breit. Sch.: hellrotbraun, auf der Außenseite mit starkem Rotstich; f. u. weite m. M. Ofl.: e. E. Zeit: 2. H. 1. Jh. — 1 Randbrst. einer Schüssel mit Bandrand: Hofheim 91, o. i. Dm. ca. 26 cm. Leicht hängender Bandrand mit 2 flachen Rillen; 2,7 cm breit. Sch.: hellrotbraun; f. u. dichte m. M., Glimmer. Ofl.: e. E. Zeit: wohl noch 1. Jh. — 5 Randbrst. eines Tellers mit Bandrand: Hees Taf. 7, 19, 1. H. 6,2 cm; o. ä. Dm. ca. 24 cm. Rand 2,4 cm breit mit 2 umlaufenden Rillen, leicht nach innen geneigt. Sch.: hellschmutzigocker; dichte m. M. Ofl.: e. E. Zeit: 2. H. 1. Jh. — 6 Randbrst. einer Schüssel: vgl. Niederbieber 103. o. ä. Dm. ca. 24 cm. Schräg nach oben ausladender, schmaler Bandrand; 1,4 cm breit. Sch.: hell-schmutzigrotbraun; f. u. m. M. Ofl.: e. E. Zeit: 2. Jh. — 2 Randbrst. eines halbkugeligen Napfes: vgl. I. H. Holwerda, De Belgische waar in Nijmegen (1941) Taf. 7, 9. o. ä. Dm. ca. 12 cm. Leicht nach innen verdickter Rand, der außen mit 2 horizontalen flachen Rillen abgesetzt ist. Dünnwandig, Wandst. 0,3 cm. Sch.: ockerrosa; dichte m. M. Ofl.: e. E. Zeit: 1. H. 2. Jh. — 1 Randbrst. eines Napfes: vgl. Hees Taf. 7, 29 b. o. ä. Dm. ca. 12 cm. Der stark ausladende Rand trägt auf der Oberseite einen rundstabarti-

gen Wulst (Nachahmung von Metallform in rauhwandiger Ware). Sch.: hellrotbraun; f. u. m. M., Glimmer. Ofl.: e. E. — 1 Randbrst. einer Schüssel mit einwärtsgebogenem und nach innen verdicktem Rand: Niederbieber 104. o. ä. Dm. ca. 20 cm. Rand außen durch scharfe Rille abgesetzt. Sch.: hellocker; f. u. m. M. Ofl.: e. E., Brandspuren. Zeit: 2. Jh. — Außerdem weitere Randbrst. von verschiedenen Töpfen mit glattem Bandrand: Niederbieber 87. Sch.: ocker u. schmutzigocker; f. u. m. M. Ofl.: e. E., z. T. mit Brandspuren. — Ferner zahlreiche glatt- und rauhwandige, tongrundige Wandbrst. unbestimmter Zeitstellung.

Kleiner Knochensplitter — Brocken eines wahrscheinlich rechteckig behauenen Buntsandsteines. — Verschiedene Brocken von Kalkstein, zum Teil verbrannt. — Mehrere ganz oder teilweise erhaltene 4kantige Eisennägel, Länge 3,5–15 cm.

Datierung der Fundstelle: 5 a augustisch-tiberisch, 5 b 2. Jh., 5 c 2. H. 1. Jh.—2. Jh.

F u n d s t e l l e 6. Hier fanden sich neben römischen Scherben auch die Bruchstücke eines handgemachten Gefäßes.

G l a n z t o n w a r e n. 1. *Terra Sigillata.* Bodenbrst. eines Napfes: wohl Drag. 24—25. u. ä. Dm. ca. 6 cm. Sch.: rosabraun; f. M. Ofl.: hellrotbraun, mittelstarkglänzend. Zeit: 50-75 n. Chr. — 2. *Schwarzengobe-Ware.* 2 Bodenbrst. u. 3 Wandbrst. (Töpfe oder Flaschen?). u. ä. Dm. ca. 10 cm. Schräg ausgeschnittener Standring. Sch.: mittelgrau; f. M., reichlich Glimmer. Ofl.: i. u. a. dünne schwarze Rinde, a. mattglänzend.

T o n g r u n d i g e g l a t t w a n d i g e W a r e n. Randbrst. eines Kruges mit glattem Dreiecksrand: Arentsburg 12. o. ä. Dm. 6,9 cm. Mündung trompetenförmig; Rand oben weit, jedoch wulstig nach a. überstehend; zylindrischer Unterteil, schmaler Absatz; unterhalb des Randes 2,5 cm breiter Bandhenkelansatz. Sch.: sattrosa; f. M., Glimmer. Ofl.: e. E. Zeit: 1. H. 2. Jh. — Randbrst. eines Kruges mit glattem Dreiecksrand: Arentsburg 11 und 12. o. ä. Dm. ca. 6 cm. Mündung trichterförmig; Dreiecksrand oben nach a. überstehend; zylindrischer Unterteil, Absatz; unterhalb des Randes setzt 3 cm breiter Bandhenkel mit 2 Trennrißlinien an. Sch.: hellocker; f. M., etwas mittlere Einschlüsse, etwas Glimmer. Ofl.: e. E. Zeit: 1. H. 2. Jh. — Krugoberteil mit glattem Dreiecksrand: Arentsburg 11 und 12. o. ä. Dm. 5,9 cm. Mündung trompetenförmig; Dreiecksrand oben nach a. überstehend; zylindrischer Unterteil, schmaler Absatz (Rand sehr grob); unterhalb des Randes setzt 2,8 cm breiter Bandhenkel an. Sch.: hellocker; f. u. etwas m. M., vereinzelt grobe Ziegeleinschlüsse. Ofl.: e. E. Zeit: 1. H. 2. Jh. — Krugoberteil mit glattem Dreiecksrand: Arentsburg 4-6. o. ä. Dm. 5,5 cm. Mündung trichterförmig; Dreiecksrand a. geschweift; Absatz wenig unterschnitten; unterhalb des Randes setzt 2,1 cm breiter Bandhenkel an. Sch.: sattocker; f. u. etwas m. M., mehlig. Ofl.: e. E. Zeit: 1. H. 2. Jh.

T o n g r u n d i g e r a u h w a n d i g e W a r e n. Bodenbrst. einer Reibschüssel (pelvis). Dm. ca. 10 cm; Wandst. 1,2 cm. Sch.: ocker; m. u. g. M. Ofl.: e. E., i. ausschließlich grobe Quarzeindrücke. — 2 sehr feine Wandbrst. und 1 Bandhenkelbrst. einer Kanne (?). Henkelbreite 1,3 cm, mit 2 Trennrißlinien; Wandst. 0,2 cm. Sch.: hellgrau; f. u. m. M. Ofl.: e. E. — Etwa 30 Brst. eines handgemachten Gefäßes. Sch.: schwarz; f. u. m. M., grobe Einschlüsse. Ofl.: umbra Rinde; i. verhältnismäßig gut geglättet; a. mit netzartig aufgetragenem Tonschlicker rauhwandig gemacht. — Brocken von einem wahrscheinlich handgemachten Gefäß; Wandst. mindestens 1,5 cm. Sch.: schwarz; f. u. etwas m. weiße M. Ofl.: auf einer Seite e. E., glattwandig; auf der anderen schmutzigocker Rinde, rauhwandig.

Datierung der Fundstelle: 2. H. 1. Jh.—2. Jh.

F u n d s t e l l e 7. Flache Grube. 3,70 m lang; ca. 1,90 m breit; etwa 0,40 m unter der abgeräumten Oberfläche. Auf dem Boden der Grube befand sich eine Holzkohleschicht, darüber lagen Scherben; die Schicht darüber war stark mit Dachziegelresten durchsetzt.

K e r a m i k . *T o n g r u n d i g e r a u h w a n d i g e W a r e n*. 14 Wandbrst. eines Vorratsgefäßes (dolum). Wandst. 0,8 - 1,0 cm. Sch.: rosaocker; m. u. g. M. Ofl.: e. E.; rauhwandig, aber gut geglättet. — Bodenbrst. einer Reibschüssel; Dm. ca. 10 cm. Sch.: rosaocker; m. u. g. M. Ofl.: e. E.; i. zahlreiche Quarz-, Ziegel- und rote Steinchen-eindrücke; starke Brandspuren. — Außerdem mehrere Wandbrst. von nicht näher bestimmbaren glattwandigen Gefäßen.

F u n d s t e l l e 8. Außer Scherben wurden an dieser Stelle auch Dachziegelreste gefunden.

K e r a m i k . *G l a n z t o n w a r e n*. 1. '*Terra Sigillata*'. Wandbrst. einer Schüssel: Drag. 37. Sch.: rosabrunn. Ofl.: hellrotbraun, mittelstark glänzend. Zeit: Ende 1.—1. H. 2. Jh. — 2. *Braunengobe-Ware*. Randbrst. einer Schüssel mit Bandrand. o. i. Dm. ca. 28 cm; Wandst. 1 cm. Außenrand abgebrochen, derber Bandrand, oben zwei umlaufende Rillen. Sch.: ocker; m. M., grobe Einschlüsse. Ofl.: auf dem Rand noch zu erkennende Reste einer orangerotbraunen E. Zeit: wohl erst 2. Jh.

T o n g r u n d i g e r a u h w a n d i g e W a r e n. 6 Wandbrst. einer Amphore, darunter ein Stabhenkelansatzbrst. Wandst. mindestens 2,5 cm. Sch.: mittelbraun; dichte f. u. m. M., Glimmer; hart gebrannt. Ofl.: e. E., sandig rauhwandig. — Randbrst. eines Vorratsgefäßes (dolum). Sch.: ockerrosa; f. bis g. M. Ofl.: e. E. — Randbrst. einer Schüssel mit Kragenrand (pelvis). o. i. Dm. ca. 26 cm. Gebogener Kragenrand, außen leicht eingerollt; eine breite umlaufende Rille trennt kantige, etwas nach oben überstehende Innenleiste ab (Winkel ca. 60 Grad). Sch: orangerotbraun; m. und sehr weite g. M. Ofl.: e. E., innen grobe Quarzeindrücke.

M e t a l l. Hakenförmig umgebogener vierkantiger Nagel.

Datierung der Fundstelle: Ende 1.-2. Jh.

F u n d s t e l l e 9. Pfosten mit Tuffsteinverkeilung.

Die Lesefunde, die fast ausschließlich in dem Gebiet um die Fundstellen 7, 8 und 9 gesammelt wurden, gehören der Zeit vom Ende des 1.—3. Jh. an.

Aus dem Dargelegten ist sicher zu entnehmen, daß auf den Fundstellen 1—9 römische Baulichkeiten standen. Dagegen ist das Vorkommen von Gräbern nicht eindeutig festgestellt. Die Funde reichen vom 1. bis ins 3. Jahrhundert. Verbleib der Funde Landesmuseum.

(F i l t z i n g e r , F r i e d e n t h a l)

Bornheim (Landkreis Bonn). An der Straße Hemmerich-Metternich, Flur 24 Parz. 41 'An den drei Wiesen' und beim 'Taubenmaar', etwa 300 m südöstlich trig. P. 150,8 (Koord. r. 6425, h. 2417 Mbl. 5207 Sechtem), liegt ein Hügel, auf dem beim Roden Bruchsteine und römische Scherben gefunden wurden. Der Hügelaufwurf besteht aus ortsfremdem Löß, an den Bruchsteinen haftet kein Mörtel, so daß es sich vielleicht um einen Grabhügel handeln könnte. Fundverbleib Landesmuseum (Inv. 55, 112).

(Z e r l e t t)

Dom-Esch (Kreis Euskirchen). Im November 1954 wurde der Sportplatz der Gemeinde, Flur 8 (Koord. im Mittel r. 6127, h. 1506 Mbl. 5307 Rheinbach), vergrößert und höher gelegt. Bei diesen Arbeiten wurden dank der Aufmerksamkeit von Herrn

Toni Hürten, Münstereifel, auf dem Acker, der für die Erweiterung des Sportplatzes herangezogen wurde, römische Fundstellen beobachtet (Abb. 30). Unter dem Humus, etwa 20 cm unter der Ackeroberfläche bis zu einer Tiefe von 80 cm, wurden einzelne Gruben mit Scherben oder Scherbenhaufen und sehr viel Ziegelbruch (Zerstörung durch Pflügen) aufgedeckt. Unter der lehmigen Fundsicht steht gewachsener Kies an. Nach dem Befund dürfte es sich um römische Brandgräber handeln.

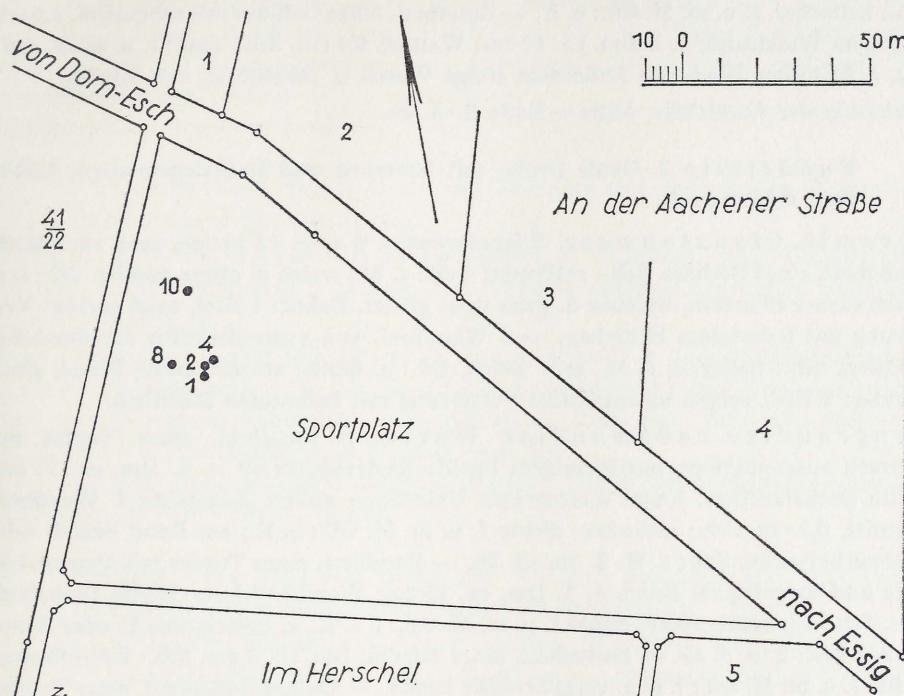


Abb. 30. Lageplan der römischen Brandgräber in Dom-Esch.
Maßstab 1 : 2000.

F u n d s t e l l e 1. Kreisrunde Grube mit Scherben und Steinen, etwa 0,70 m Durchmesser, darin Leichenbrand und Keramikreste.

G l a n z t o n w a r e n . 1. *Terra Sigillata*. Randbrst. einer Schüssel (patina), mit zugehörigem Splitter von Eierstab: Drag. 37. Höhe der undekorierten Zone 5,7 cm. Sch.: rosabraun; f. M. Of.: hellrotbraun, mittelstark glänzend. Zeit: Ende 2.—3. Jh. — Wandbrst. einer Schüssel (patina): wohl Drag. 37 (obere undekorierte Zone). Sch.: rosabraun; f. M. Of.: hellrotbraun, mittelstark glänzend. — 2. *Braunengobe-Ware*. Randbrst. eines Tellers mit einwärts gebogenem Rand: Niederbieber 40. o. ä. Dm. ca. 18 cm; Wandst. 0,7 cm. Sch.: hellocker; f. M. Of.: i. u. a. rotbraune E. Zeit: Ende 2.—3. Jh.

T o n g r u n d i g e r a u h w a n d i g e W a r e n . Randbrst. eines Topfes mit herzförmigem Profil: Niederbieber 89. Breite Deckelauflage. Ober- und Unterlippe gleich groß und schwach ausgeprägt. — Zugehörig vielleicht 10 Wandbrst., die denselben Sch. aufweisen. Einige Wandbrst. zeigen allerdings, obgleich rauhwandig, eine Verzierung mit federndem Blättchen. Sch.: ocker; dichte f. u. m. M., Quarz und Ziegel. Of.: e. E. Zeit Mitte 2.—3. Jh. — 6 kleine Wandbrst. von Töpfen. Sch. u. Of.: die übliche graue bzw. ocker Ware. — 5 Wandbrst. eines Topfes oder Tellers? (kaum ge-

wölbt). Wandst. 1 cm. Sch.: hellziegelrot; f. u. m. M., Quarz; hart gebrannt. Ofl.: i. e. E., a. Ockerengobe (Brandfarbe?). — Randbrst. u. ein vielleicht zugehöriges Bodenbrst. eines Tellers mit einwärtsgebogener Wand: Niederbieber 40. o. ä. Dm. ca. 18 cm, Bodendm. ca. 14 cm. Sch.: schmutzigocker; dichte f. u. m. M. Ofl.: i. u. a. sehr starke Gebrauchsspurenrinde. Zeit: 2.–3. Jh. — Randbrst. eines Deckels: Gose 555, ä. Dm. ca. 22 cm; Wandst. 0,8 cm. Verdickter Rand. Sch.: ocker; dichte f. u. m. M. Ofl.: e. E. — Randbrst. eines Deckels: Gose 555. ä. Dm. ca. 12 cm; Wandst. 0,4 cm. Verdickter Rand. Sch.: hellocker, f. u. m. M. Ofl.: e. E. — Randbrst. eines Gefäßes mit schmalem, scharfkantigem Wulstrand; o. i. Dm. ca. 12 cm; Wandst. 0,4 cm. Sch.: rosa; f. u. m. M. Ofl.: i. u. a. hellocker Rinde. — Außerdem einige Wand- u. Bodenbrst. von Töpfen.

Datierung der Fundstelle: Mitte — Ende 2.–3. Jh.

F u n d s t e l l e 2. Ovale Grube mit Scherben und Dachziegelplatten. 1,30 m lang, 0,65 m breit.

K e r a m i k . *G l a n z t o n w a r e . S c h w a r z e n g o b e - W a r e n .* 12 kleine, sehr verwitterte Wandbrst. eines Bechers. Sch.: rotbraun; weite f. M., weich u. etwas mehlig. Ofl.: i. u. a. schwarzer Glanzton, welcher a. ganz matt glänzt. Dekor: 1 Brst. zeigt geringe Verzierung mit federndem Blättchen. — 6 Wandbrst. von wahrscheinlich verschiedenen Gefäßen. Sch.: hellgrau; f. M., sehr weich. Ofl.: a. dünne schwarzgraue Rinde, glattwandig; 2 Brst. zeigen unsorgfältige Verzierung mit federndem Blättchen.

T o n g r u n d i g e r a u h w a n d i g e W a r e n . 5 Randbrst. eines Topfes mit schwach ausgeprägtem, herzförmigem Profil: Niederbieber 89. o. ä. Dm. ca. 21 cm; breite Deckelauflage; kaum ausgeprägte Unterlippe außen. Zugehörig 1 Wandbrst. Wandst. 0,5 cm. Sch.: sattocker; dichte f. u. m. M. Ofl.: e. E.; am Rand Brand- oder Gebrauchsspuren. Zeit: 2. H. 2. Jh.–3. Jh. — Randbrst. eines Topfes mit abgesetztem Hals und umgelegtem Rand. o. ä. Dm. ca. 13 cm; Wandst. 0,4 cm. Breite Deckelauflage. Sch.: schmutzigocker; dichte f. u. m. M. Ofl.: i. e. E., a. mittelgraue E. oder dünne Rinde? Zeit: 2. u. 3. Jh. — Bodenbrst. eines Topfes; Dm. ca. 7 cm. Sch.: hellrotbraun; dichte f. u. m. M. Ofl.: i. u. a. vergilbtweiße Rinde. — Kleines Bodenbrst. eines Topfes; Dm. ca. 8 cm. Sch.: rosa; dichte f. u. m. M., Quarz u. etwas Ziegel. Ofl.: e. E.; Gebrauchs- oder Brandspuren. — 2 Randbrst. einer Schüssel mit einwärtsgebogenem Rand: Arentsburg 222. o. i. Dm. ca. 20 cm. Rand rundstabartig verdickt. Zugehörig wahrscheinlich 25 Wandbrst. Wandst. 0,4 cm. Sch.: schmutzigocker; dichte f. u. m. M. Ofl.: e. E.; Gebrauchsspuren. Zeit: Mitte – 2. H. 2. Jh. — Deckelknopf. Dm. 3,9 cm; Wandst. 0,6 cm. Sch.: hellrotbraun; dichte f. u. m. M., etwas Ziegel. Ofl.: i. u. a. dünne hellocker Rinde. — Außerdem verschiedene Boden- u. Wandbrst. von Töpfen.

M e t a l l . Eiserner Nagel.

Datierung der Fundstelle: 2.–3. Jh.

F u n d s t e l l e 4. Kreisrunde, flache Grube mit Scherben in dunkelgraubraunhumöser, kiesiger Einfüllung. An der Südseite durch Bruchsteine begrenzt. Darin Leichenbrand (8 winzige Knochensplitter).

M ü n z e . Gallienus 253–268. Mzst. Rom. Antonian, 256/257; RIC 186 F. – Coh. 1272. K e r a m i k . *G l a n z t o n w a r e .* Kleines Wandbrst. eines Bechers. Sch.: weiß, k. erk. M. Ofl.: i. u. a. schwarzer Glanzton. Dekor: federndes Blättchen. Zeit: 2. Jh.

T o n g r u n d i g e g l a t t w a n d i g e W a r e . Bandhenkelbrst. eines Kruges mit Mittelrille. Breite: 3 cm. Sch.: hellocker; f. M. Ofl.: e. E.

T o n g r u n d i g e r a u h w a n d i g e W a r e n . 2 Bodenbrst. eines groben Topfes; Dm. ca. 10 cm; Wandst. 1,3 cm. Sch.: hellocker; f. – g. M., sehr viel Ziegel. Ofl.: i.

teilweise e. E., überwiegend aber i. u. a. dicke umbrafarbene Gebrauchsspurenrinde. — 2 stark beschädigte Randbrst., vielleicht von einem kleinen Dolium? Sch.: hellocker; dichte f. u. m. M. Ofl.: e. E. — Randbrst. einer Schüssel mit einwärtsgebogenem Rand: Niederbieber 104. o. i. Dm. ca. 16 cm. Sch.: dunkelgrau; f. u. m. M., reichlich Glimmer. Ofl.: e. E. Zeit: Mitte 2.-3. Jh. — 2 kleine Randbrst. einer Schüssel mit einwärtsgebogenem Rand: Niederbieber 104. Wandst. 0,8 cm. Außen entlang des Randes eine umlaufende Rille. Zugehörig ein kleines Wandbrst. und vielleicht 2 Bodenbrst. mit starken Brandspuren. Sch.: hellocker; dichte f. u. m. M. Ofl.: e. E. Zeit: Mitte 2.-3. Jh. — Kleines Randbrst. eines Deckels: Gose 555. Verdickter Rand. Sch.: graubraun; m. M. Ofl.: i. u. a. Ockerengobe. — Außerdem mehrere Wand- und Bodenbrst. von verschiedenen Töpfen.

Datierung der Fundstelle: 2.—3. Jh.

F u n d s t e l l e 8. Runde Grube mit Scherben und Steinen; ca. 0,65 m Dm. Dabei 2 kleine Knochensplitter.

K e r a m i k . *G l a n z t o n w a r e . Terra Sigillata*. 2 Wandbrst. eines Napfes: Drag. 27. Sch.: rötlich hellbraun; f. M. Ofl.: hellrotbraun, mittelstarkglänzend. Zeit: Ende 1. Jh. — 1. H. 2. Jh.

T o n g r u n d i g e r a u h w a n d i g e W a r e n. Wandbrst. eines Topfes oder einer Schüssel mit Bandrand. o. ä. Dm. ca. 18 cm; Randbreite 2,2 cm. Entlang der leicht nach oben gebogenen Außenkante eine umlaufende Rille. Sch.: rotbraun; dichte f. u. m. M. Ofl.: i. u. a. schmutzigocker E. Zeit: 1.—2. Jh.

G l a s . Kleines, stark gewölbtes Glasbrst. (Perle?). Farbe fast schwarz, irisierend.

Datierung der Fundstelle: 1.—2. Jh.

F u n d s t e l l e 10. Ovale Grube mit Scherben, Sandstein und Ziegelresten. 1,5 m lang; 0,65 m breit. Darin 4 kleine Knochensplitter.

K e r a m i k . *G l a n z t o n w a r e . Terra Sigillata*. Wandbrst. eines Napfes: wohl Drag. 27. Sch.: hellrotbraun; f. M. Ofl.: hellrotbraun, mittelstarkglänzend. Zeit: 1. H. 2. Jh.

T o n g r u n d i g e g l a t t w a n d i g e W a r e n. Bodenbrst. eines Kruges und 6 Wandbrst. Dm. ca. 8 cm; Wandst. 0,9 cm. Außen über dem angedeuteten Standring eine umlaufende Rille. An den Wandbrst. ebenfalls deutliche umlaufende Rillen. Sch.: rosa; weite f. M., ganz wenig Ziegel. Ofl.: e. E. Zeit: Ende 1.—2. Jh. — Wandbrst. eines Kruges. Wandst. 0,3 cm. Sch.: hellocker; k. erk. M. Ofl.: e. E. — 3 Randbrst., 1 Boden- u. 6 Wandbrst. von wahrscheinlich verschiedenen Schüsseln mit Bandrand. o. ä. Dm. ca. 20 cm; Bodendm. ca. 12 cm; Randbreite 3 cm. Entlang der Innen- und Außenkante des Randes je eine umlaufende Rille. Sch.: ocker; dichte f. u. m. M. reichlich Ziegel, wenig Glimmer. Ofl.: e. E., etwas Gebrauchsspuren. Zeit: 2. Jh.

T o n g r u n d i g e r a u h w a n d i g e W a r e n. Randbrst. eines Topfes mit kaum abgesetztem Hals u. umgelegtem Rand. o. ä. Dm. ca. 14 cm; Wandst. 0,3 cm. Sch.: schmutzigocker; dichte f. u. m. M. Ofl.: e. E.; am Rand starke Gebrauchsspuren. — 2 Boden- u. 2 Wandbrst. eines Vorratsgefäßes (dolium). Dm. ca. 18 cm; Wandst. 1,3 cm. Sch.: dunkelocker; m. u. g. M., etwas Ziegel. Ofl.: e. E. — Etwa 80 Wandbrst. eines großen Kruges oder Topfes. 18 Brst. zeigen eine flache umlaufende Rille. Wandst. 0,6 cm. Sch.: rosa; weite m. M., wenig Ziegel u. Glimmer. Ofl.: e. E. — Randbrst. einer Kragenschüssel (pelvis): ORL B. 53 (Neckarburken) Taf. 5 Abb. 64. o. i. Dm. ca. 22 cm. Wandst. 0,6 cm. Weit nach i. vorstehende Innenleiste, durch Rille abgetrennt. Sch.: hellrotbraun; dichte f. u. m. M. Ofl.: i. e. E., a. dünne Ockerrinde; i. keine groben Ein-

drücke. Zeit 2.-3. Jh. — Randbrst. einer Kragenschüssel (pelvis): vgl. Archäologia Aeliana 4. Serie, Band 15, 1938, 269 Abb. 7, 28. o. i. Dm. ca. 18 cm; Wandst. 1 cm. Stempelförmiger Rand; umlaufende Rille trennt Innenleiste ab. Sch.: schmutzigrosa, dichte f. u. m. M., sehr brüchig. Ofl.: e. E.; i. keine groben Eindrücke, am Rand kräftige Gebrauchsspuren. — 6 Randbrst., 2 Boden- u. 22 Wandbrst. einer Schüssel mit eingezogenem Rand: Niederbieber 104. o. i. Dm. ca. 24 cm, Bodendm. ca. 10 cm. Außen

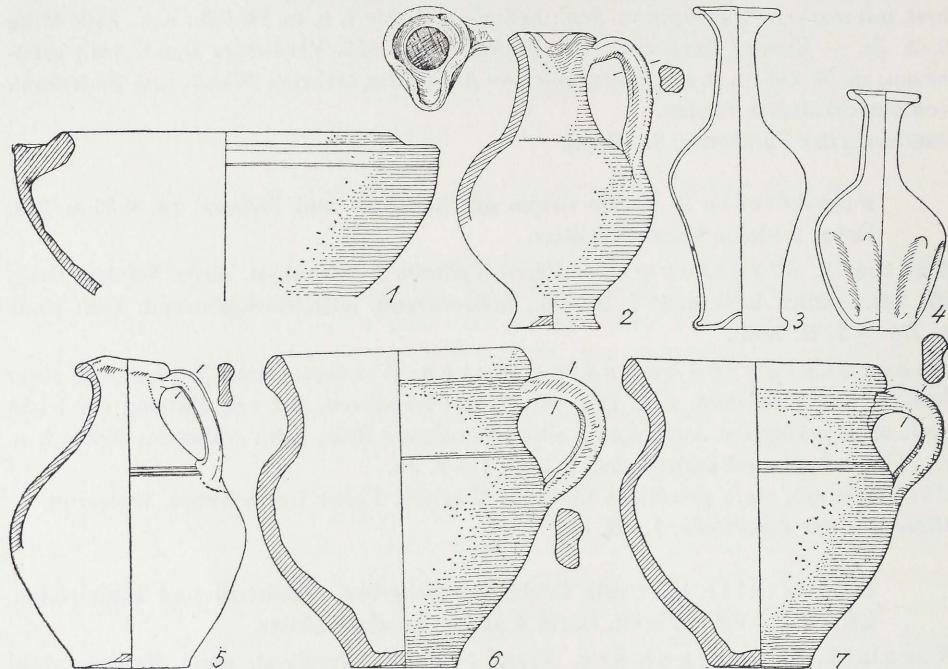


Abb. 31. Funde aus einem Skelettgrab in Düren-Rölsdorf.
1-4, 6-7 Maßstab 1:3; 5 Maßstab 1:6.

entlang des Randes eine umlaufende Rille. Sch.: schmutzigocker; f. u. m. M., Glimmer. Ofl.: Reste von e. E., sonst durch und durch schwarze Gebrauchsspurenrinde. Zeit: Mitte 2.—3. Jh.

Die restlichen Fundstellen waren kreisrund mit einem Durchmesser, der zwischen etwa 0,35 m und 1,20 m schwankte. Die wenigen Funde, die dort geborgen wurden, gehören, wie auch die Lesefunde, ebenfalls dem 2. und 3. Jahrhundert an.

Datierung des Fundkomplexes: 1. bis 3. Jh. Verbleib der Funde Landesmuseum.

(Filtzinger, Friedenthal)

Düren. Im Ortsteil Rölsdorf wurde bei einer Ausschachtung an der Monschauer Straße 183 auf der Ostseite der Straße, etwa 60 m südwestlich der alten Kirche von Rölsdorf (Koord. r. 3280, h. 2822 Mbl. 5204 Lendersdorf), in 1,2 m Tiefe ein Skelettgrab zerstört. Es soll west-östlich gelegen und eine Länge von 1,7 m gehabt haben; Spuren eines Sarges waren nicht mehr erkennbar. Vom Skelett waren nur noch geringe Reste erhalten. Folgende Beigaben wurden geborgen: 1. Ein Henkelkrug: etwa Arentsburg 287 (Abb. 31, 5). Hals stärker verengt, auf der Schulter am Henkelansatz drei Rillen und oberhalb eine flache Drehrille umlaufend; Lippe nicht unterteilt; unterer Henkelast langgestreckt-bogig, Knick nahe dem Hals, eine breite, tiefe Trennfurche. Scherben ocker, grobkörnige Magerung, Oberfläche wohl eigene

Engobe. H. 24 cm. Zweites Drittel des 3. Jahrhs. — 2. Kleiner Einhenkelkrug: Niederbieber 64 (Abb. 31, 2). Keine Lippe ausgebildet, der Hals ist durch einen umlaufenden schmalen Absatz von der Schulter getrennt. Scherben hellocker, mittelkörnige Magerung, Oberfläche weißlich Engobe. H. 11,5 cm. Zur Datierung vgl. E. Gose, Gefäßtypen der römischen Keramik im Rheinland (1950) Nr. 550 f. und F. Kutsch in: Oxé-Festschrift (1938) Taf. 21, 8. 10. — 3. Henkeltopf mit weitem Hals: späte Form von Niederbieber 95 (Abb. 31, 6). Mündung weiter nach außen gezogen als in Niederbieber 95. Standfläche schmäler, auf dem Henkel eine Trennrinne; Lippe noch geknickt, wenn auch gerundet. Scherben schwarz, Oberfläche wohl ocker bis braun. H. 12,5 cm. Datierung zweite Hälfte des 3. Jahrhs. — 4. Henkeltopf gleicher Form (Abb. 31, 7). Lippe etwas wulstiger. Scherben ocker, grobkörnige Magerung, Oberfläche ocker Engobe. H. 12,3 cm. — 5. Rand- und wohl zugehörige Fußbruchstücke einer Schüssel: etwa Niederbieber 105 (Abb. 31, 1). Rand weniger nach oben gezogen. Scherben ocker, grobkörnige Magerung, Oberfläche wohl eigene Engobe, teilweise sekundär geschwärzt. Innerer Dm. 12 cm. Datierung zweites Drittel des 3. Jahrhs. — 6. Kleines Glasfläschchen (Abb. 31, 4) mit sieben Längsfalten, Heftmarke auf dem leicht hochgewölbten Boden: Form wie Sammlung Niessen 227. Leicht grünliche Glasmasse. H. 9 cm. Datierung 3. Jahrh. — 7. Kleines Glasfläschchen (Abb. 31, 3); Variante zu Kisa Formtafel B 100. Schlanker, leicht gestelzter Fuß. Leicht grünliche Glasmasse. H. 9 cm. Datierung 3. Jahrh. — 7. Kleines Glasfläschchen (Abb. 31, 3): färbte Glasmasse. — Datierung des Grabes: zweite Hälfte des 3. Jahrhs.

Verbleib der Funde Privatbesitz. (Gerhard s., v. Petrikovits)

Gey (Kreis Düren). Bei Ausschachtung für den Neubau Hauptstraße 59, auf der Westseite der Straße (Koord. r. 2958, h. 2360 Mbl. 5204 Lendersdorf), 80 cm unter Oberfläche im morschen Fels wurde ein Grab zerstört. Eine Aschenstreuung war noch zu beobachten. Ein Henkeltöpfchen und zwei Gefäßunterteile werden in der Schule verwahrt. (Gerhard s.)

Großhau (Kreis Düren). In der Flur 4 'Auf den Brüggelchen', etwa 35 m östlich der Straße (Koord. r. 2810, h. 2228 Mbl. 5204 Lendersdorf), wurde bei Ausschachtungsarbeiten nach dem Befund ein Brandgrab zerstört. Es wurde 0,8 m unter Oberfläche eine 0,7 m breite, 2,8 m lange und 0,2—0,25 m mächtige Aschenschicht mit Holzkohle in nord-südlicher Richtung angetroffen; westlich derselben sollen auf einer 40 × 50 cm großen Schieferplatte unter zwei schräg gestellten, 30 × 50 cm großen Schieferplatten mehrere Gefäße gestanden haben, von denen folgende geborgen wurden: Bauchiger Becher: Niederbieber 30 (Abb. 32, 2); 9 cm hoch; konische Wand, über dem Fuß bauchig, deckelknopfartiger Fuß, 0,9 cm hoch gestelzt; vergilbtweiß, feine Magerung; Oberfläche innen und außen schwarzgraue Engobe, glattwandig. — Oberteil einer Amphore: Arentsburg 351 (Abb. 32, 4) (vgl. Niederbieber S. 61, Abb. 39, 7 und Zeitschr. f. schweizerische Archäol. u. Kunstgesch. 8, 1946, 5, 191 Fig. 1 a). Trichterförmige Mündung, außen gerundeter Rand, unter dem Rand eine tief eingeschnittene, umlaufende Rille, welche zwischen Rand und Henkelansatz eine schmale, scharfe, umlaufende Kante entstehen lässt; zwei 4 cm breite Bandhenkel mit breiter Mittelrinne, rundumbiegend; an der Stelle, wo ein Henkel auf der Schulter aufsetzt, befindet sich ein Fingereindruck; innen ist das Andrehen des Halses noch deutlich zu erkennen, außen ist der Halsansatz völlig verschliffen; ocker; dichte mittlere Magerung, reichlich Quarz, Wandstärke 0,4 cm; Oberfläche eigene Engobe, rauhwandig; vollkommen ohne Gebrauchsspuren. — Schüssel mit einwärtsgebogenem Rand: Niederbieber 104 (Abb. 32, 1); 9,2 cm hoch; außen unterhalb des Randes zwei

umlaufende Rillen; ocker; dichte mittlere Magerung, etwas Ziegelbeischlag; Oberfläche eigene Engobe, rauhwandig, außen kräftige Gebrauchsspuren. — Teller (Abb. 32, 3) ohne Standring mit gebogener Wand, 3 cm hoch (vgl. Hees Taf. 5, 1); ocker; feine Magerung, etwas mehlig und ziemlich weich; Oberfläche eigene Engobe, glattwandig. — Nach der Keramik Zeitstellung des Grabes Anfang des 3. Jahrhs. Fundverbleib Leopold-Hoesch-Museum Düren. (Gerhards, v. Petrikovits)

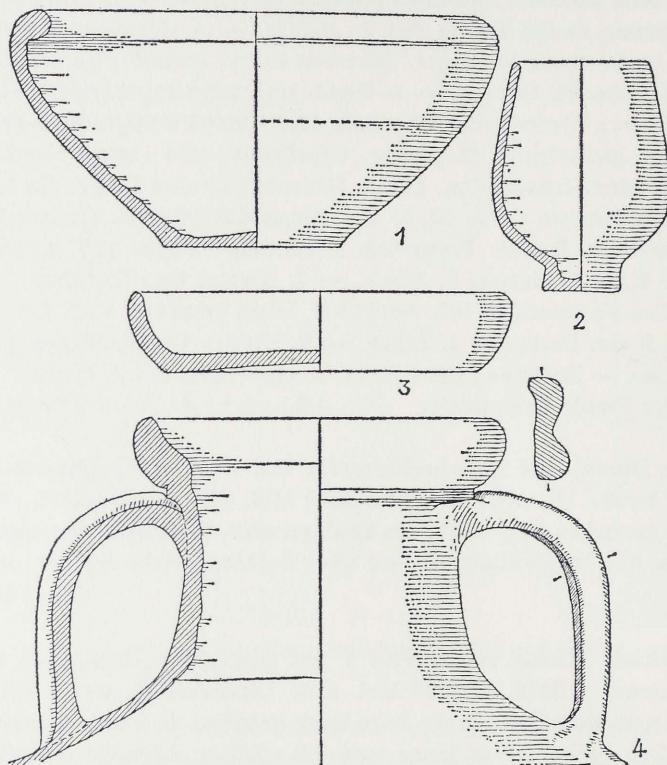


Abb. 32. Grabfund aus Großhau.
Maßstab 1:3.

Hückelhoven-Ratheim (Kreis Erkelenz). In der Kiesgrube von Peter Paulussen zwischen Golkrath und Hückelhoven (Koord. r. 1650, h. 6001 Mbl. 4903 Erkelenz) fiel dem Fahrer der Planierraupe beim Wegdrücken von Mutterboden über dem Kies ein dunkler Fleck auf. Einige anwesende Männer gruben die Stelle aus, es war eine längsrechteckige Grube von $1,1 \times 2,0$ m Grundfläche und 1,2 m Tiefe, Längsrichtung etwa Nord-Süd. In der Südostecke stand eine Urne, dabei lagen Scherben einer kleinen. Der ebene Grubenboden war mit einer 0,05 bis 0,15 m starken fettigen Schicht bedeckt, die viel Holzkohle und zahlreiche Scherben sowie geringe Reste von Leichenbrand enthielt. Die Gefäße waren ein rauhwandiger Topf (Niederbieber 87), 32 cm hoch und 24,5 cm Durchmesser und ein Topf mit abgesetztem Hals und umgelegtem Rand (Arentsburg Taf. 60, 268—276), rauhwandig, rotbraun, auf der Schulter zwei Reihen in Tonschlick aufgelegte Kreise, dazwischen zwei in derselben Technik aufgelegte horizontale Punktreihen. Zeit: 2. Jahrh. Verbleib Landesmuseum (Inv. 55, 98 a—c). (Haberley)

Jülich. Bei Ausschachtungen im zerstörten Haus Wilhelmstr. 16 wurden Reste vom Unterteil eines Töpferofens mit mittlerer Zunge und vielleicht eines zweiten unmittelbar daneben gelegenen angetroffen. Die Öfen waren in den sandigen Lehm eingetieft, die Wände ringsum stark verziegelt, die Böden blauschwarz verfrittet. In den Öfen lag Scherbenschutt meist von Reibschränen zusammen mit verziegeltem Lehm und Branderde. Die Funde verblieben zum Teil in Privatbesitz, zum Teil gelangten sie in das Museum Jülich und in das Landesmuseum. (Wieland)

Bei einer Ausschachtung Ecke Bayerstraße und Kapuzinerstraße wurden römische Baureste mit Keramik des 1.—2. Jahrhs. in bis fast 3 m starker Schichtenfolge beobachtet. (Fischer)

Kleve. Beim Wasserwerk in der Kanalstraße wurden abgerollte römische Scherben, Ziegelbruchstücke und Tuffsteine gefunden, die dem Museum Kleve überwiesen werden sollen. (Rehm)

Kommern (Kreis Euskirchen). Römische Ziegelbrocken kamen in einer etwa 1 m tief liegenden Brandschuttschicht zutage, als im November 1955 ein Rohrgraben an der Südseite des Weges ausgehoben wurde, der südwestlich des Ortsteiles Schaven entlang der Landstraße Euskirchen—Kommern läuft. Die Schicht war etwa 23 m weit aufgeschlossen, bestand aus dunkler Erde mit Brandschutt, dazwischen Fragmente römischer Ziegel (Koord. r. 4695, h. 0947 Mbl. 5305 Zülpich).

(Haberey)

Kreuzau (Kreis Düren). Dicht westlich der Straße Drove—Kreuzau (Koord. r. 3530, h. 2292 Mbl. 5204 Lendersdorf) wurde ein Skelettgrab angeschnitten, konnte aber wegen eines darüber stehenden Baumes nicht geborgen werden. Es wird wegen der Nähe der römischen Trümmerstelle (vgl. Bonn. Jahrb. 148, 1948, 393) römisch sein. (Gerhards)

Lüxheim (Kreis Düren). Zwischen der Kleinbahn und der Straße Lüxheim—Egersheim, etwa 200 m nördlich deren Kreuzung mit der Hauptstraße, innerhalb eines römischen Trümmerfeldes wurde ein Grab zerstört. Es soll etwa 0,9 m unter Oberfläche gelegen haben und mit einem Dachziegel abgedeckt gewesen sein. Ein Teller und drei Henkelkännchen mit Ausguß gelangten in das Leopold-Hoesch-Museum Düren. (Gerhards)

Monheim (Rhein-Wupper-Kreis). Zu Beobachtungen spätromischer Baureste in Haus Bürgel vgl. oben S. 294 ff.

Morken (Kreis Bergheim). Zu einer römischen Villa vgl. unten S. 453 f.

Münstereifel (Kreis Euskirchen). Beim Neubau der evangelischen Kirche an der langen Hecke, die sich mit ihrer Rückseite in den Berghang des Tales einschneidet, wurde dort ein 17 m langes und 3 m tief reichendes Erdprofil frei. Dieses lag unweit innerhalb der mittelalterlichen Stadtmauer und ungefähr parallel zu dieser. Durch dieses Profil ging in 1,4 m bis 1,7 m Tiefe eine Schicht von Grauwackebrocken, die wohl mit der mittelalterlichen Stadtmauer und deren Bau zusammenhangt. Etwa 80 cm darunter lag eine Schicht von horizontal gelegten römischen Ziegelbrocken, die aber nicht dicht aneinanderlagen. Sie war im Süden von Steinbrocken begrenzt, doch war alles ohne Mörtel. Ein kleiner Kanal mit den lichten Maßen von 13 × 13 cm war durch das moderne Profil quer geschnitten. Er kam vom Berg her, seine Sohle wurde

von anstehendem Lehm gebildet. Der Befund ließ seine Entstehungszeit nicht bestimmen, doch wird er wohl römisch sein, da in der Schicht darüber keine Unterbrechung kenntlich war. Aus der Ziegelschicht stammen: eine fast halbrund verbogene römische Dachpfanne (Fehlbrand einer Tegula) und ein weiterer, gänzlich verwitterter Ziegelbrocken. Es könnte sich bei der Schicht wohl um den Schutt einer römischen Ziegelei handeln.

(Haberey, Hürtgen)

Ripsdorf (Kreis Schleiden). Im Distrikt Eichholz im Gemeindewald (Koord. r. 4390, h. 8542 Mbl. 5505 Blankenheim) zeigen sich am Rotsandsteinfelsen einer Kuppe an einer etwa 7 m breiten und 5,7 m hohen Felswand deutliche Spuren von Abarbeitungen, die nach ihrer Art auf einen antiken Steinbruch schließen lassen. Nach Mitteilung von Herrn Kreiskulturreferenten Grues, Schleiden, soll der Bruch jedoch erst anlässlich des Baus des Eisenbahntunnels von Kall angelegt sein.

(Haberey)

Sechtem (Landkreis Bonn). Bei der Anlage eines Jugendheimes auf dem Grundstück der Vikarie in der Lüddigstr. 3 (Koord. r. 6714, h. 2850 Mbl. 5207 Sechtem) wurde eine mit Brandschutt angefüllte Grube angeschnitten, in der sich der Schädel eines jungen oder kleinwüchsigen Rindes und römische Keramik des 2. Jahrhs. fanden. Verbleib Landesmuseum (Inv. 54, 694).

Im Ostteil des Ortes auf dem Grundstück des Landwirts Müller (Koord. r. 6730, h. 2814), auf dem schon früher römische Funde gemacht worden waren (vgl. Bonn. Jahrb. 148, 1948, 403 f.), war eine gemörtelte Mauer aus Sandstein, vereinzelten Tuffbrocken und Ziegelstücken angeschnitten worden; im stumpfen Winkel zu ihr scheint eine weitere Mauer verlaufen zu sein. Wenige dabei gefundene römische Scherben dürften in das 2. Jahrh. gehören. Es fällt auf, daß die römischen Fundstellen im nördlichen Teil des Ortes etwa in Höhe der Kirche, die bekannten drei Inschriftsteine etwa südlich davon liegen (Bonn. Jahrb. 148, 1948, 403), während die beiden fränkischen Friedhöfe sich am nördlichen und am südlichen Ortsausgang befinden (vgl. Bonn. Jahrb. 148, 1948, 411 und unten S. 345 f.).

(Düffeldorf)

Wesseling (Landkreis Köln). Westlich des Ortsteiles Keldenich in der Kiesgrube Stöcker, etwa 900 m südwestlich trig. P. 58,2 (Koord. r. 6758, h. 3151 Mbl. 5107 Brühl) wurde ein römischer Brunnen angeschnitten. Er war rund mit 1,5 m lichtem Durchmesser und 2 m Gesamtdurchmesser und aus lagenweise versetzten Tuffquadern gebaut. Die oberste erhaltene Lage begann 2,4 m unter der Oberfläche. Die ersten sechs Lagen bestanden aus außen rundbehauenen, dicht gefügten Quadern, darunter folgten drei Lagen mit grob aneinandergesetzten und außen fast gerade zugerichteten Quadern. Einzelne Steine wiesen außen 4 cm tiefe Löcher auf. Der Brunnen war in Kies und Sand eingetieft, die Baugrube hob sich durch Kieseinfüllung, teilweise von Bändern lehmigen Sandes unterbrochen, ab. Die Füllung bestand aus verschiedenartigen Erdschichten, meist Löß, Lehm und dunkelgrauem Boden sowie kleinen Tuffbrocken. Die Aufnahme und Vermessung besorgten H. Fischer und Th. Müller.

(Herrnbrodt)

Wollersheim (Kreis Düren). Im westlichen Teil der Gemarkung in der Flur 'Am Hostert' (Koord. etwa r. 3605, h. 1435 Mbl. 5305 Zülpich) wurden, durch Rodungen des Waldes veranlaßt, ein römischer Gutshof mit Herrenhaus und Nebengebäuden sowie zugehörige Gräber aufgedeckt. Der Befund ist von H. v. Petrikovits in Germania 34, 1956, 99 ff. vorgelegt.

Vor dem Ostrand des Badewaldes, etwa 1500 m ostnordöstlich der Försterei Bade (Koord. r. 3742, h. 1460, Mbl. 5305 Zülpich) wurden mehrere, zum Teil be-

schädigte Gefäße ausgepflegt. Dabei sollen Knochen gelegen haben, doch bleibt unklar, ob sie verbrannt oder unverbrannt waren, es sich also dementsprechend um ein Brand- oder ein Skelettgrab handelt. Folgende Fundstücke liegen vor: **B a u c h i g e F l a s c h e**, H. 35,8 cm (Abb. 33). Kräftiger, nach außen umgelegter, etwa keulenförmiger Rand, oben leicht nach innen abgeschrägt, außen prismatisch-kantig, unten etwas eingekrümmt. Am Halsansatz eine umlaufende Kante, auf der Schulter vier verschieden breite, umlaufende Rillen. Unterteil eingezogen, flacher Boden. Scherben ocker-rosa, mittlere Magerung, reichlich Quarzzusatz. Oberfläche innen, soweit erkennbar, eigene Engobe, außen dünne, hellocker Rinde, rauhwandig. An Hals und Wand Reste von Pech. Vgl. ein gleichartiges Gefäß aus Heimbach (Bonn. Jahrb. 143/144, 1939, 395 Abb. 32,6),

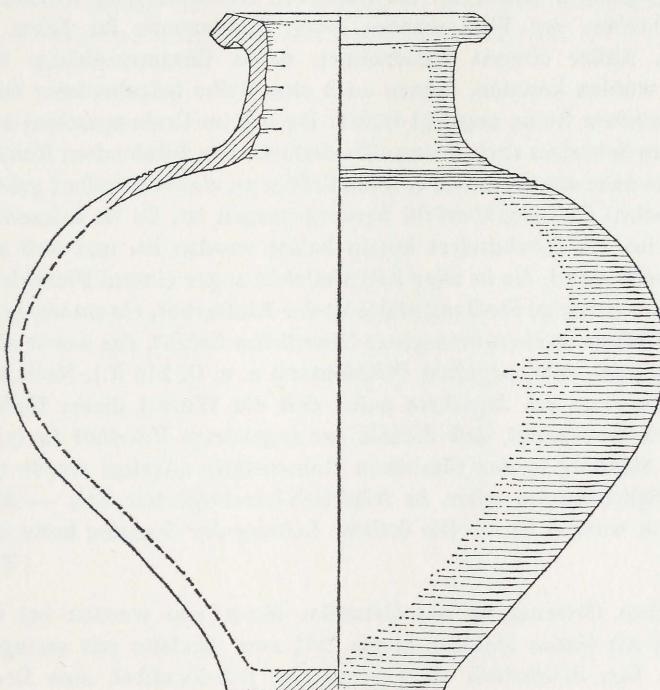


Abb. 33. Tonflasche aus Wollersheim.
Maßstab 1 : 4.

das in die Zeit um 200 datiert wird. — **B a u c h i g e B e c h e r**, H. 8,8 cm, aus Scherben zusammengesetzt und ergänzt, der Form Niederbieber 30. Scherben vergilbt weiß, feine Magerung. Oberfläche innen und außen schwarzbraune Engobe, glattwandig. Zeit: Ende des 2. bis Anfang des 3. Jahrhs. — **K a l o t t e n f ö r m i g e r T e r r a - S i g i l l a t a - N a p f** der Form Niederbieber 10, oberer äußerer Durchmesser 8,7 cm, sekundär verbrannt. Zeit: zweite Hälfte des 2. Jahrhs. — **D e c k e l k n o p f**, oberer äußerer Durchmesser 3,5 cm, sekundär verbrannt, rauhwandig. — **M ü n z e**: Commodus Mzst. Rom, As für Crispina, geprägt 180—183 (vielleicht BMC 433/434, Coh. 24 ?), schlecht erhalten. Verbleib der Funde Leopold-Hoesch-Museum Düren. (Gerhard s, v. Petrikovits)

Zülpich (Kreis Euskirchen). Zu den römischen Funden vgl. oben S. 305 ff.

Fränkische Zeit

Dollendorf (Kreis Schleiden). Fränkisches Gräberfeld? Im Juli 1955 erzählte der Bäckermeister Hutsch aus Dollendorf, daß bei Steinbrucharbeiten vor etwa 20 Jahren auf dem kleinen Höhenrücken nordöstlich von Dollendorf (Koord. r. 5060, h. 8250 Mbl. 5606 Dollendorf) südlich der Landstraße nach Ahrhütte Gräber zutage gekommen seien. Es seien dabei auch kurze, sehr verrostete Eisenschwerter gefunden worden. Im Gelände ist jetzt nichts derartiges mehr zu erkennen.

(Haberly)

Bad Godesberg (Landkreis Bonn). Bei dem einst am auslaufenden Hang der westlichen Uferhöhe des Rheines gelegenen Gasthaus 'Arndtruhe' ist seit langem die Trümmerstätte einer römischen Villa bekannt (A. Wiedemann, Geschichte Godesbergs und seiner Umgebung [1920] 9). Im Zuge von Ausschachtungsarbeiten für Wohnhäuser im Bereich der Villa wurden deren Fundamente im Jahre 1954 erneut angeschnitten. Außer einigen Mauerzügen, deren Zusammenhänge im einzelnen nicht geklärt werden konnten, kamen auch eine Reihe beigabenloser Gräber zutage, die in der römischen Ruine angelegt waren. Da sich im Grabungsschutt außer zahlreichen römischen Scherben auch geringe Bruchstücke von fränkischen Knickwandtöpfen fanden, liegt es nahe anzunehmen, daß die Gräber zu einem Friedhof gehören, der aus einem fränkischen Reihengräberfeld hervorgegangen ist. Es ist bekannt, daß dieser Friedhof bis ins 18. Jahrhundert hinein belegt worden ist, und daß auf ihm eine Servatius-Kapelle stand, die in alter Zeit vielleicht sogar einmal Pfarrkirche war. Die zu dem Friedhof gehörige Siedlungsstätte ist der Klufterhof, ein ein wenig hangabwärts gelegenes, mit Wassergräben umzogenes bäuerliches Gehöft, das zuerst als Schenkung König Arnulfs (888—899) begegnet (Wiedemann a. a. O. 246 ff.). Nach dem Ergebnis der Ausgrabung liegt die Annahme nahe, daß die Wurzel dieses Hofes bereits in fränkische Zeit zurückgeht, daß damals der zugehörige Friedhof in typischer Lage oberhalb der Siedlung in der römischen Ruinenstätte angelegt wurde und daß auf diesem — möglicherweise schon in fränkisch-karolingischer Zeit — die Servatius-Kirche errichtet worden ist. — Die örtliche Leitung der Grabung hatte H. Fischer.

(Böhner)

Am südlichen Ortsausgang des Ortsteiles **Mehlem** wurden bei einer Kanalausschachtung am Hause Mainzer Straße 261 zwei Skelette mit geringen Beigaben angeschnitten. Das Bruchstück einer bronzenen Scheibenfibel, eine Bernstein- und eine Glasperle gelangten in das Landesmuseum (Inv. 54, 694), zwei Glasperlen verblieben in Privatbesitz. Es handelt sich um einen bisher unbekannten fränkischen Friedhof.

(v. Uslar)

Hürth (Landkreis Köln). Der Ortsteil **Kendenich** liegt an einem nach Nordosten zur Rheinebene hin abfallenden Hang der Ville. Unter dem oberen Teil des Dorfes wurde 1953 ein fränkisches Gräberfeld angeschnitten (Bonn. Jahrb. 155/56, 1955/1956, 502). Die zu diesem gehörige Siedlung ist in dem hangabwärts gelegenen Teil des Dorfes bei der Pfarrkirche St. Johannes Baptist zu suchen. Als die Kirche, an deren romanischen Turm 1859 ein vergrößertes Schiff im gotischen Stil angebaut worden war, 1954 einem Neubau weichen mußte, bot sich für das Landesmuseum Gelegenheit zu einer systematischen Untersuchung des Kirchengeländes. Hierbei sollte hauptsächlich die Frage geprüft werden, ob die Kirche schon in fränkisch-karolingische Zeit zurückreicht. Von einer Kirchenanlage aus so früher Zeit fanden sich allerdings keine Spuren, doch war der gesamte Boden durch Grabanlagen, Gräfte und spätere Umbauten der Kirche so stark gestört, daß sich etwaige Pfostenlöcher von

einer Holzkirche nicht erhalten haben können. Immerhin deuten zahlreiche Badorfer Scherben im Grabungsschutt darauf hin, daß die Kirche im Bereich einer Wohnstätte des 8./9. Jahrhunderts steht. Es ist deshalb keineswegs ausgeschlossen, daß sie gleichzeitig mit der Auflassung des fränkischen Gräberfeldes in karolingischer Zeit nahe bei der Hofstätte gegründet worden ist. Aus dieser ist später die heute noch unweit der Kirche gelegene Wasserburg hervorgegangen.

Die Leitung der Grabung hatte P. Wieland. Für großzügige Unterstützung ist das Landesmuseum der Katholischen Kirchengemeinde und Herrn Pfarrer Krombach zu Dank verpflichtet.

(Böhner)

Iversheim (Kreis Euskirchen). Auf dem Pützberg, etwa 400 m nordwestlich der Kirche und 450 südwestlich trig. P. 274,5, wurden bei Neuanlage eines Steinbruches die ersten beiden Skelettgräber eines — wie sich später zeigen sollte — größeren fränkischen und nachfränkischen Friedhofes freigelegt.

(Hürtgen)

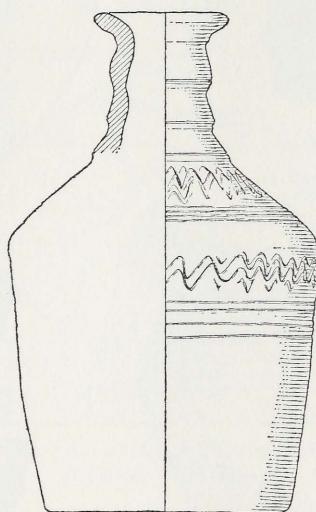


Abb. 34. Tonflasche aus Pier.
Maßstab 1:3.

Pier (Kreis Düren). Beim Wiederaufbau des zerstörten Hauses Hauptstraße 174, etwa 180 m westlich der Kirche (Koord. r. 2796, h. 3648 Mbl. 5104 Düren), wurde angeblich in 1,5 m Tiefe eine 19,7 cm hohe Flasche aus hellrötlichem Ton mit gewulstetem Hals, flüchtigen umlaufenden Zickzackbändern und Linienbündeln auf der Schulter und unter dem Schulterumbruch gefunden (Abb. 34). Verbleib Leopold-Hoesch-Museum Düren.

(Gerhards)

Ripsdorf (Kreis Schleiden). Auf dem Bögesberg sollen vor langer Zeit bei Steinbrucharbeiten Gräber mit Waffen zum Vorschein gekommen sein.

(Haberey)

Sechtem (Landkreis Bonn). Bei einer Ausschachtung auf dem Grundstück Lehmann in der Wolfsgasse im nordöstlichen Teil des Ortes (Koord. r. 6726, h. 2863 Mbl. 5207 Sechtem), d. h. innerhalb des bekannten fränkischen Friedhofes (vgl. Bonn. Jahrb. 148, 1948, 411), waren mehrere fränkische Gräber angeschnitten worden. Nach der Meldung durch Herrn Studienrat i. R. Düffel, Walberberg, konnten bei einer Besichtigung nur noch im Profil der Baugrube acht Grabgruben erkannt werden, von

denen je eine eine Holzkammer bzw. einen Holzsarg enthalten haben dürfte. Die Skelette sollen gut erhalten gewesen sein, waren aber bereits wieder an anderer Stelle beigelegt. Es waren fünf Gefäße geborgen worden, die sich nicht mehr bestimmten Gräbern zuteilen ließen. Es sind: Zwei Knickwandtöpfe (Abb. 35, 3—4), ein Schälchen (Abb. 35, 5), eine Zylinderhalsflasche mit trichterförmiger Mündung und drei Wellenbändern auf der Schulter zwischen umlaufenden Rillen (Abb. 35, 2) und eine Feldflasche in

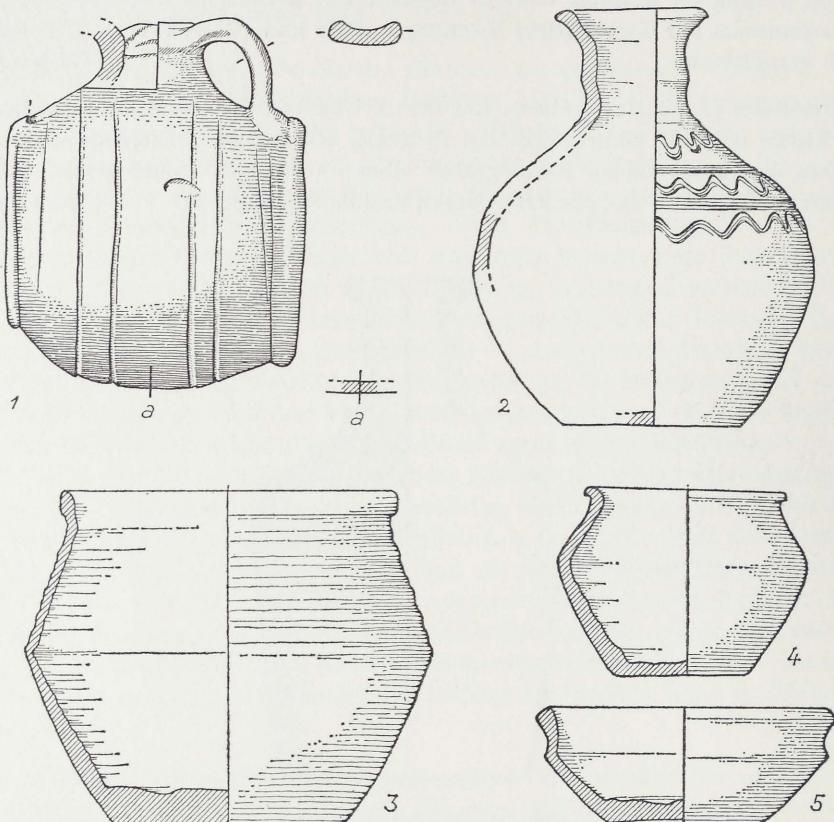


Abb. 35. Fränkische Grabfunde aus Sechtem.
Maßstab 1 : 3.

Faßform mit kurzem Ausguß und gegenständigem Henkel (Abb. 35, 1). Die Funde gehören in das 6. und 7. Jahrh. Verbleib Landesmuseum (Inv. 57, 38—44).

(Herrnbrodt, Tholen)

Zülpich (Kreis Euskirchen). Zu den römischen Funden vgl. oben S. 305 ff.

Die Ausgrabungen auf dem Kirchberg von Morken, Kreis Bergheim / Erft.

Im Zuge der Ausgrabungen auf der Motte 'Husterknupp'¹⁾ und der damit gleichzeitig durchgeföhrten Überwachung der Abaggerungsböschungen des nach Süden und nach Südwesten fortschreitenden Braunkohletagebaues Frimmersdorf-Süd der Roddergrube-AG, Brühl (Abb. 36) wurde am westlichen Rand der Erftniederung unterhalb

¹⁾ Bonn. Jahrb. 150, 1950, 163; 151, 1951, 208; 155/156, 1955/56, 519. — A. Herrnbrodt, Der Husterknupp, eine niederrheinische Burgenlage des frühen Mittelalters (1958).

des Kirchberges von Morken ein hölzerner Kastenbrunnen entdeckt und freigelegt, der nach den dabei gefundenen Scherben in fränkisch-karolingischer Zeit angelegt, und bis in das 12. Jahrh. hinein benutzt wurde²⁾. Der Kirchberg von Morken ist eine Lößzunge, die von den westlichen Terrassenhöhen der Erftniederung ostwärts in das Tal vorstößt. Der Brunnen und ein daran anschließender schwacher Siedlungshorizont ließen vermuten, daß in unmittelbarer Nähe eine alte Siedlung bestanden hatte, die

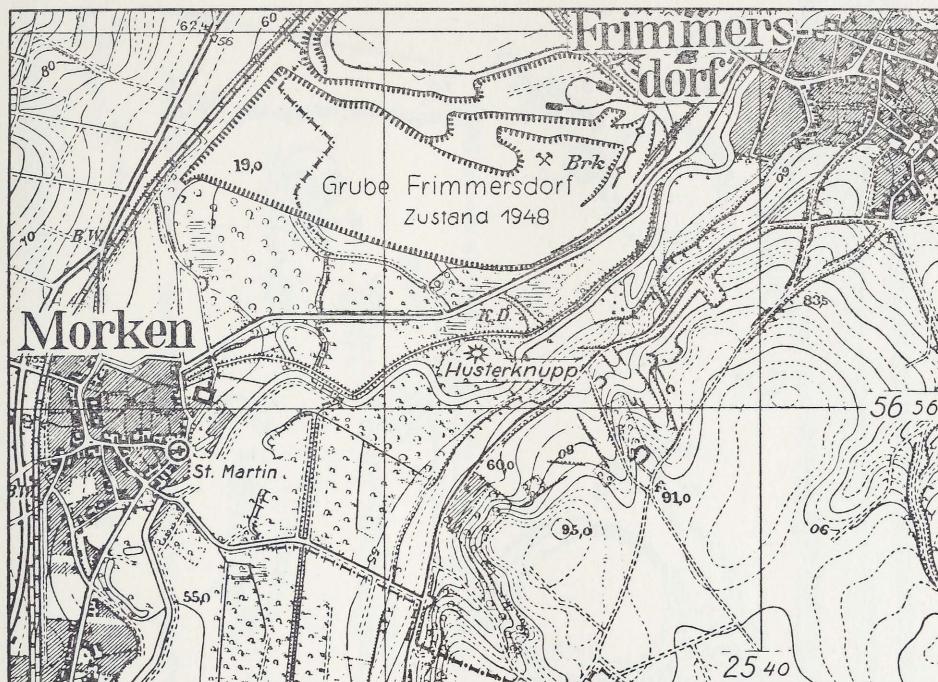


Abb. 36. Die Erftniederung zwischen Frimmersdorf und Morken.
Maßstab 1 : 20 000.

schon in fränkischer Zeit gegründet worden war. Nachdem K. Böhner wahrscheinlich gemacht hat³⁾, daß die Franken ihre Siedlungen in der Regel am Rande wasserführende Täler anlegten und die dazugehörigen Friedhöfe fast immer auf einer Anhöhe darüber, und daß sie weiterhin ihre ersten Gotteshäuser nach Annahme des Christentums über den Gräbern erbauten, war zu erwarten, daß unter der Kirche von Morken fränkische Gräber vorhanden seien; denn das Martinspatrozinium dieses Gotteshauses wies auf eine frühe Gründung hin. Nachdem der Ostrand von Morken mit dem Kirchberg in das Abbauprogramm der Grube einbezogen worden war, wurden in enger Zusammenarbeit mit der Direktion derselben unverzüglich die erforderlichen Maßnahmen eingeleitet, um den Kirchberg und die angrenzenden Bereiche vor der Abbaggerung systematisch zu untersuchen. Sie wurden so eingerichtet, daß später keine Betriebsbehinderungen entstehen konnten. Die Ausgrabungen begannen im April 1955 und wurden im Mai 1956 abgeschlossen. Dr. K. Butschkow, Dr. H. Hinz, P. J. Tholen, P. Krämer, R. Gruben waren daran beteiligt. Dabei wurde nicht nur der Kirchhügel mit dem Kirchenbezirk einschließlich des darin angelegten neuzeitlichen Friedhofes untersucht — vom Kirchenbau war nur noch der Turm aus dem 16. Jahr-

²⁾ Bonn. Jahrb. 151, 1951, 215 f.

³⁾ K. Böhner, Die fränkischen Altertümer des Trierer Landes, 1. Teil (1958) 326 ff.

hundert erhalten, das Schiff war im vorigen Jahrhundert abgerissen worden —, sondern auch der ostwärts an den Kirchhügel anschließende Talrand, sowie die nördlich und vor allem westlich angrenzenden Bereiche, soweit es die damalige Bebauung

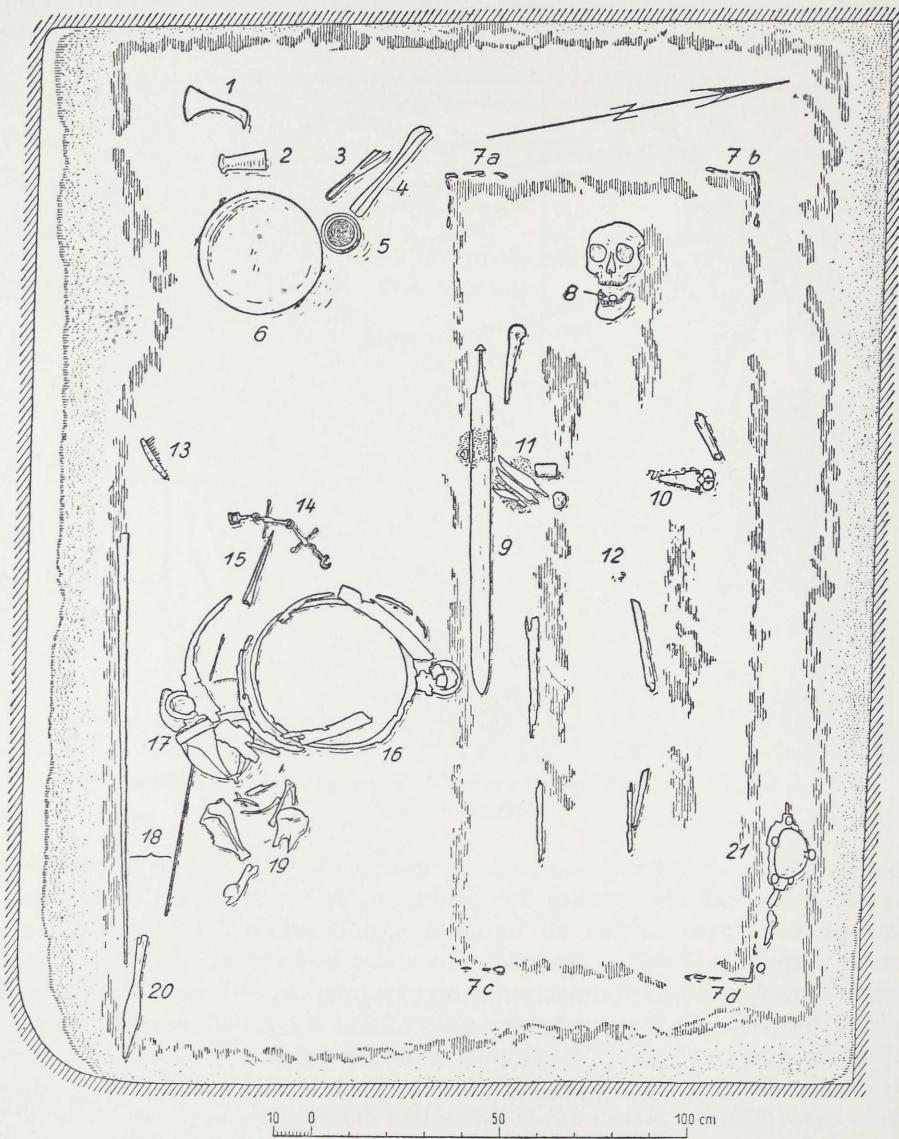


Abb. 37. Das Grab eines fränkischen Herren in Morken.
Maßstab 1 : 20.

zuließ. Insgesamt wurde eine Fläche von etwa 4 300 qm ausgegraben (*Beilage 1*). Das Ergebnis überraschte und darf als eines der bedeutendsten der letzten Jahre ange- sprochen werden. Das wesentliche davon ist im *Rhein. Jahrb. 1, 1956, 92 ff.* (A. Herrn- brodt, Braunkohle und Archäologie) und in *'Neue Ausgrabungen in Deutschland'* (1958) 432 ff. (K. Böhner, Das Grab eines fränkischen Herren aus Morken im Rhein-



land), sowie im Führer Nr. 4 des Rhein. Landesmuseums in Bonn (Das Grab eines fränkischen Herren aus Morken im Rheinland [1959] von K. Böhner) bereits vorgelegt worden.

1. Die fränkischen Gräber.

Die Vermutung, daß unter der Kirche von Morken ein fränkischer Friedhof verborgen sein könnte, bestätigte sich. Noch 6 ungestörte Gräber konnten gehoben werden. Die übrigen waren durch spätere Bestattungen in und neben der Kirche, sowie bei den mittelalterlichen An- und Umbauten derselben zerstört worden. 2 Gräber waren beigabenlos. Unter den Gräbern mit Beigaben fiel eines durch seine Größe und die Art seiner Anlage, sowie durch den Reichtum seiner Beigaben auf, so daß es als das Grab eines fränkischen Adeligen angesprochen und somit in die Gruppe der sogenannten völkerwanderungszeitlichen 'Fürstengräber' eingereiht werden darf.

Beim 'Fürstengrab' war der Tote in einem mit Winkeleisen beschlagenen hölzernen Sarg beigesetzt, der in einer hölzernen Grabkammer stand, die in eine 2,9 m lange, 2,2 m breite und 2,75 m tiefe Grabgrube eingebaut war. Die Bohlen der Seitenwände des Sarges sowie die Bretter seines Bodens und das Holz der Verschalung der Kammer waren inkohlt, hoben sich aber als dunkle Verfärbungen klar in dem anstehenden hellen Löß ab (Abb. 37). Im Sarg zur Rechten lag das zweischneidige Langschwert, die Spatha (Abb. 38, 1) mit einem tonnenförmigen Meerschaumknopf, Dm. 2,4 cm, als Anhänger, auf den ein almandinverzierte, vergoldeter Bronzeknopf aufgesetzt war (Taf. 54, 2). Unmittelbar neben der Spatha fanden sich wohl in einer Stofftasche, die sicherlich am Gürtel hing, zwei Eisenmesser, ein Klappmesser, sowie ein Feuerstahl mit dem dazugehörigen Feuerstein. Von dem Gürtel, der sich in einer dunklen schmalen Verfärbung abzeichnete, waren noch zwei mit Messing und Silber tauschierte Beschläge erhalten, eine ovale Schnalle mit einem dreieckigen Beschlag (Taf. 54, 3) und ein rechteckiges Rückenbeschlag. Zwischen den Zähnen des noch gut erhaltenen Schädels, den eine hohe schmale Stirn und kräftige Wangenknochen auszeichneten, lag ein kaum abgegriffener Solidus des oströmischen Kaisers Tiberius II. Constantinus (578—582) (Taf. 54, 1). In der nordöstlichen Ecke der Grabkammer stand neben dem Sarg der Schild. Es war ein hölzerner Rundschild, dessen Vorderseite mit Leder überzogen war. Das Holz und die Lederreste waren bei der Freilegung schon so weit vergangen, daß sie nicht mehr geborgen werden konnten. Gut erhalten waren aber der mit vergoldeten halbkugeligen Bronzenieten verzierte Schildbuckel und die in ihren beidseitigen vergoldeten Enden in stilisierte Tierköpfe auslaufende Schildfessel, sowie vier weitere halbkugelige Niete und drei seitlich ausschwingende Beschläge, die wohl zur Befestigung der Lederhaut auf der Außenseite dienten bzw. eine Verletzung derselben im Gebrauch verhindern sollten (Abb. 38, 6). Die Punzmuster auf dem Schildbuckel, die Form der Beschläge und die mit Tierköpfen an den Enden verzierte Schildfessel machen wahrscheinlich, daß der Schild aus einer skandinavischen Werkstatt stammt (Taf. 55).

In der Südwestecke der Kammer war eine flache Bronzeschale abgestellt, an deren Rand zwei gegenständige Henkel und an deren Boden ein dreifüßeriger Standring angelötet waren (Abb. 39). Ihr Inhalt wurde von K. Schlabow, Schleswig, untersucht. Die Untersuchung ergab, daß in der Schale zuunterst Vogelfedern lagen, darüber Reste von Leinen-, Seide- und Wollgeweben und zuoberst ein Beutel aus Kalbsfell, der innen mit Leinen gefüttert war und mit einem Rindlederriemen zusammengezogen und sicherlich auch damit getragen werden konnte. Unmittelbar westlich und nördlich der Schale waren ein hellgrüner gläserner Sturzbecher mit schwach gerippter konischer Wand, ein kleiner Knickwandtopf, ein stark abgenutzter Wetzstein aus Quarzit, eine

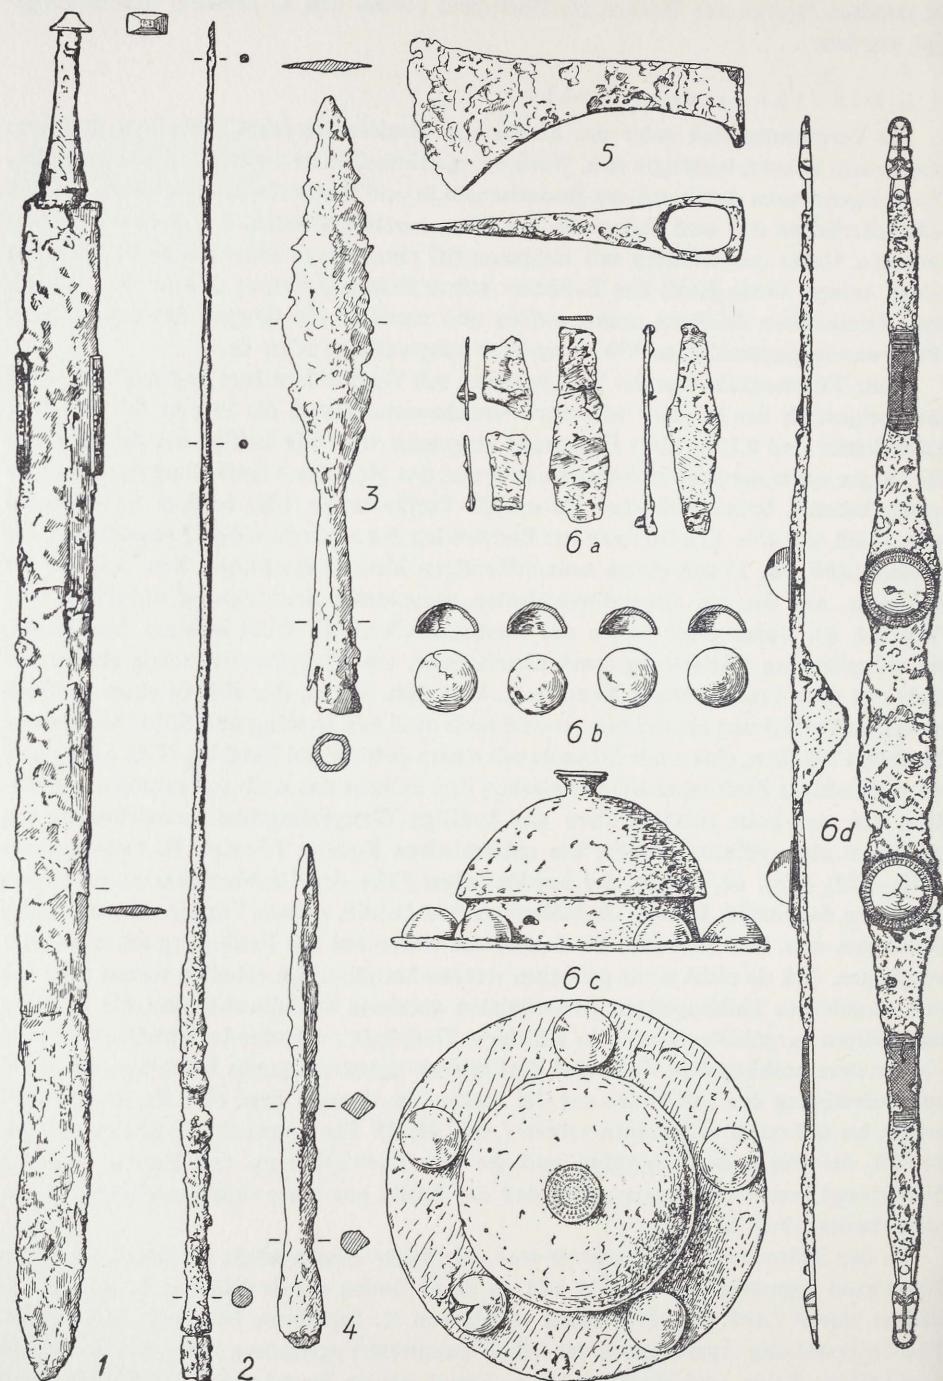


Abb. 38. Funde aus dem 'Fürstengrab' in Morken.
1 Maßstab 1:5; 2 Maßstab 1:10; 3–6 Maßstab 1:4.

eiserne Schere und die Franziska niedergelegt. Die übrigen Waffen, Lanze, Ango und Jagdspieß standen bzw. lagen in der Südostecke der Grabkammer und längs ihrer Südwand (Abb. 38, 2—5).

Hier befand sich auch das bemerkenswerteste und kostbarste Fundstück des Grabes: Ein vergoldeter Spangenhelm mit Wangenklappen und Nackenschutz wohl oberitalischer Provenienz (Taf. 56 und 57). Die Basis des Helms besteht aus einem

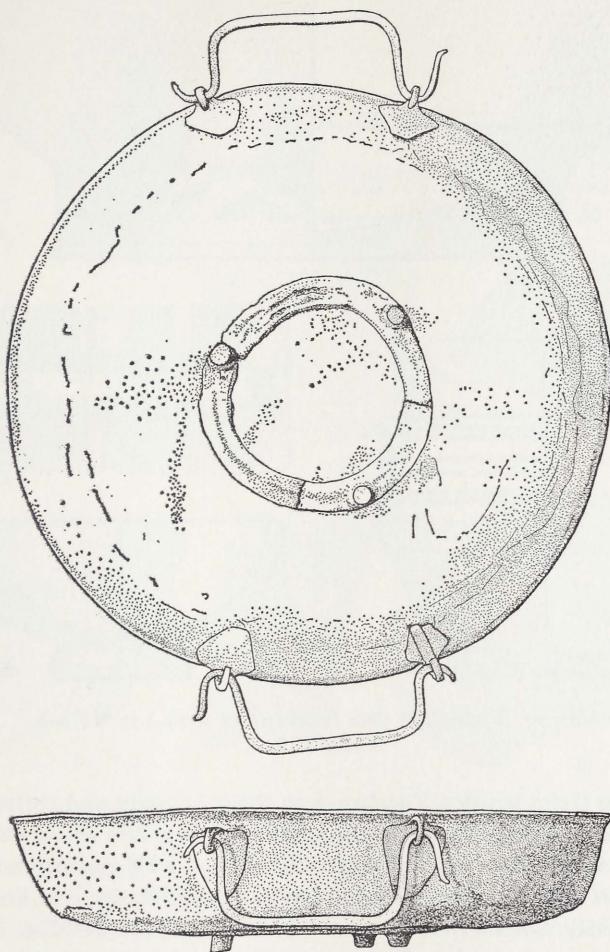


Abb. 39. Bronzeschale aus dem fränkischen 'Fürstengrab' in Morken.
Maßstab 1 : 4.

eisernen Stirnreif mit nunmehr abgebrochenem Nasenbügel, über den vergoldetes Bronzeblech gezogen ist, und das Gerüst aus sechs bronzenen Spangen mit dazwischen genieteten Bronzeplatten, die innen mit entsprechenden Eisenplatten verstärkt sind. Über dem abgebrochenen Nasenbügel ist aus dem Stirnreif eine bärartige menschliche Maske herausgetrieben, auf die von beiden Seiten löwenartige Untiere zuspringen, und anschließend ein Geflecht von Weinranken, an deren Trauben kleine Vögelchen picken. Die Helmoberfläche ist über und über mit eingepunzten Bögen und winkelgefüllten Dreiecken und Wirbeln verziert. Die Wangenklappen zeigen ein Schuppenmuster. Der Nackenschutz bestand aus einem vierzehnzeitlichen eisernen Geflecht aus einfach zu-

sammengebogenen Drahtringen. Er war zwar vollkommen zu einem Klumpen zusammengerostet, ließ sich aber genau rekonstruieren. An einigen Stellen ist die Vergoldung der Helmoberfläche abgeblättert, zwei kräftige Hiebspuren vom Schwert bezeugen, daß der Besitzer den Helm im Kampf getragen hat. Bei dem späteren Einsturz der Grabkammer wurde er leicht zusammengedrückt.

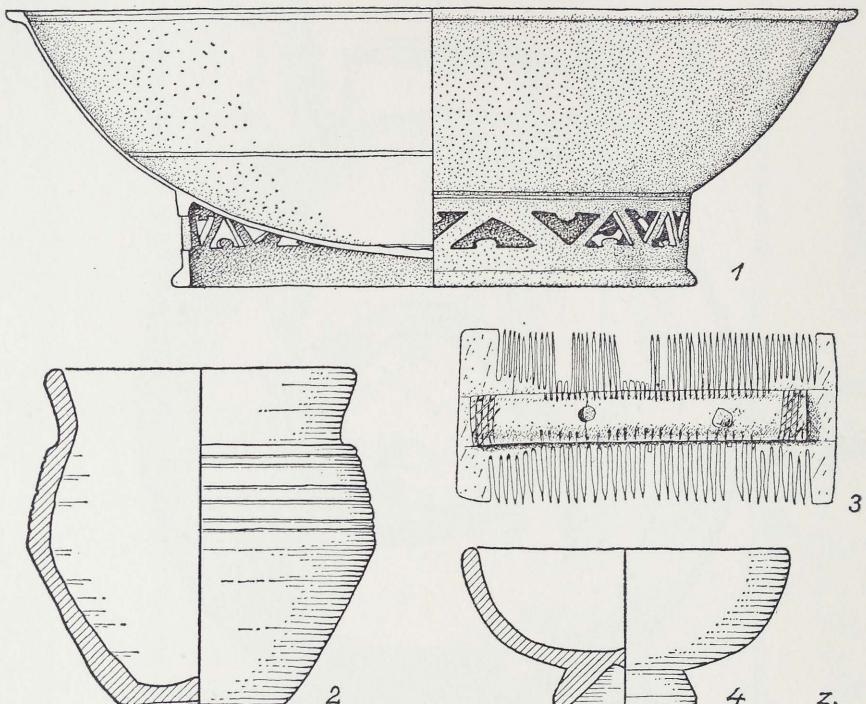


Abb. 40. Funde aus dem fränkischen Grab 1 in Morken.
Maßstab 1 : 2.

Ostwärts vom Helm wurden Knochen vom Rind, Schwein und Huhn geborgen und südlich davon stand ein zylindrischer Holzeimer, der mit drei Eisenreifen zusammengehalten war. An dem obersten Reif waren als Henkel zwei gegenständige Eisenringe angenietet. Neben dem Eimer lagen vom Zaumzeug des Pferdes eine Knebeltrense und darunter eine ovale Eisenschnalle mit einem rechteckigen Beschläg. Mit einem einseitigen Knochenkamm zwischen Trense und Bronzeschüssel, nahe der Südwand der Kammer, ist die Aufzählung der überreichen Beigaben dieses Grabs beendet.

Für seine Zeitstellung ist als terminus post quem das Jahr 578 durch den fast münzfrischen Solidus im Munde des Toten gegeben. Nach K. Böhner in: Neue Ausgrabungen a. a. O. 453 ff. gehören die Franziska und der Glasbecher zu den frühesten Funden (etwa 525—600). In die Zeit um etwa 600 sind die Gürtelbeschläge zu datieren. Die Form der Lanzenspitze kommt am Ende des 6. Jahrhunderts auf und hält sich bis in das 8. Jahrhundert. Im Grab fehlt der Breitsax, der ab etwa 600 als universale Hieb-, Wurf- und Stichwaffe Franziska und Dolch ablöst. Die Datierung des Morkener Grabs in die Zeit um 600 dürfte daher berechtigt sein⁴⁾.

⁴⁾ Zur kulturgeschichtlichen Interpretation des Fundes und des Grabs vgl. K. Böhner in: Neue Ausgrabungen a. a. O. 432 ff.

Gut 100 Jahre älter wird das ungestörte Grab 1 sein, das unmittelbar ostwärts des 'Fürstengrabes' angetroffen wurde. In ihm ist wohl eines der ältesten Gräber des fränkischen Friedhofes von Morken, mit denen seine Belegung begann, erhalten. An Beigaben enthielt es eine spätantike Bronzeschale mit durchbrochenem Fuß (Abb. 40, 1), einen Sigillatabecher (Abb. 40, 4), einen Knickwandtopf (Abb. 40, 2), einen zweiseitigen Knochenkamm (Abb. 40, 3), zwei Rippen vom Rind und Eierschalen. Die

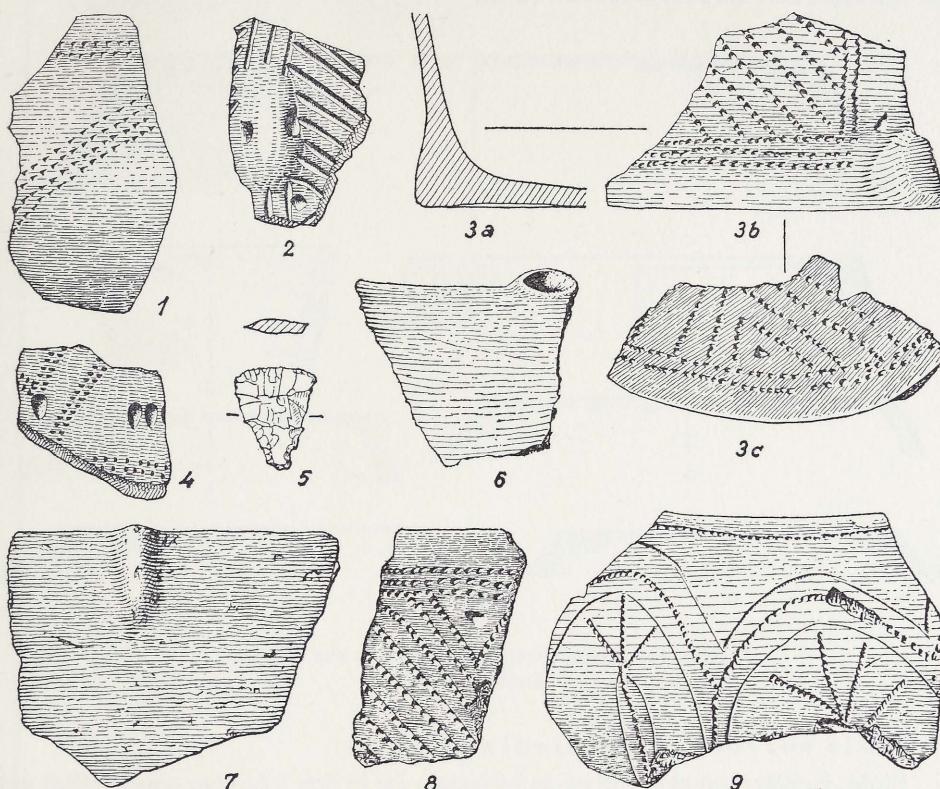


Abb. 41. Bandkeramische Funde aus Morken.
Maßstab 1 : 2.

beiden letzten noch zu erwähnenden beigabenführenden Gräber waren Frauenbestattungen. In dem einen fand sich eine Perlenkette aus dem 7. Jahrhundert und in dem anderen ein Paar silberner Ohrringe und ein Kamm.

2. Die römische villa rustica.

Der fränkische Friedhof war über, bzw. in einer römischen Ruinenstätte angelegt (siehe Gesamtplan *Beilage 2*), ein Befund, der nicht selten ist und schon des öfteren festgestellt wurde⁵⁾. Unter den Gräbern wurde in den Kellerfundamenten der Ostabschluß des Hauptgebäudes einer reich ausgestatteten — siehe den figürlichen bunten Wandputz (*Taf. 53, 2*) — römischen Villa gefunden mit zwei Um- bzw. Ausbauperioden, die einen Vorläufer mit Holz- und Grubenhäusern hatte. Die Ausdehnung des Steinbaues wurde vor allem in seiner südlichen Längsfront bis zum Westabschluß, der im Pfarrgarten westlich des Pastorates erreicht wurde, verfolgt. Die Längenaus-

⁵⁾ Vgl. K. Böhner, Die fränkischen Altertümer a. a. O. 259.

dehnung betrug demnach 104 m. Nach den Funden begann die römische Besiedlung im 1. Jahrh. mit den Holzbauten und endete mit der Zerstörung des Steinbaues im 4. Jahrh.

Das Westufer der Erft am Fuße des Kirchberges war in römischer Zeit mit starken vierkantig zugehauenen Pfählen und dazwischen geschaltetem Flechtwerk befestigt. Es ist möglich, daß diese Reste auf eine Landebrücke für Kähne hindeuten, mit denen in römischer Zeit die Erft befahren wurde.

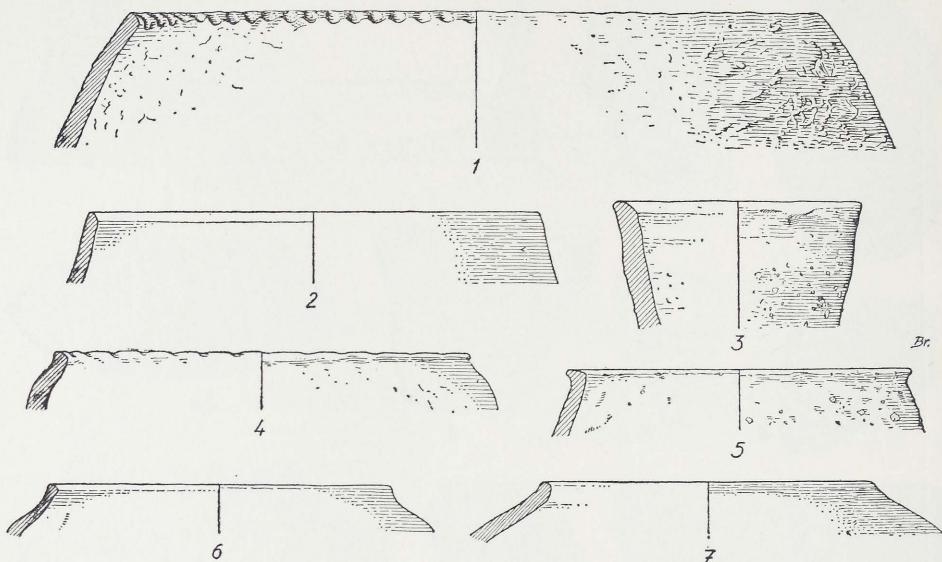


Abb. 42. Hallstattzeitliche Keramik aus Morken.
Maßstab 1:4.

3. Die vorrömischen Siedlungsreste.

Einige bandkeramische Gruben und Pfosten, die in den Schnitten nordwestlich des Kirchturmes und am Nordwestrand des Pfarrgartens angetroffen wurden, erweisen, daß der Kirchberg von Morken schon in der jüngeren Steinzeit besiedelt war. Die Keramik aus diesen Gruben (Abb. 41) ist eng mit den späten Gruppen des Kölner Typs der jüngeren *L i n e a r b a n d k e r a m i k* verwandt und läßt Einflüsse aus dem Rössener Bereich — Wetterauer Typ — erkennen⁶⁾.


Eine weitere vorrömische Besiedlung ist in hallstattzeitlichen Gruben belegt. Sie wurden zwischen der Kirchhofsmauer und den nördlichen mittelalterlichen Anbauten der Kirche gefunden. In der Keramik sind die Stufen Ha—C und Ha—D vertreten, Ha—D überwiegt. Grobe, außen überschlichte Gebrauchsware mit Fingertupfenzier kommt am häufigsten vor. Die wenigen Scherben der feinen Ware sind geglättet und mit Kamm- und Besenstrichmustern verziert (Abb. 42).

4. Die baugeschichtliche Entwicklung der Kirche.

Besondere Aufmerksamkeit wurde bei den Untersuchungen der Bau- und Entwicklungsgeschichte der Kirche gewidmet. Das Martinspatrozinium wies auf eine

⁶⁾ Vgl. W. Buttler u. W. Haberey, Die bandkeramische Ansiedlung bei Köln-Lindenthal (1936) 116 ff.

Beilage 2

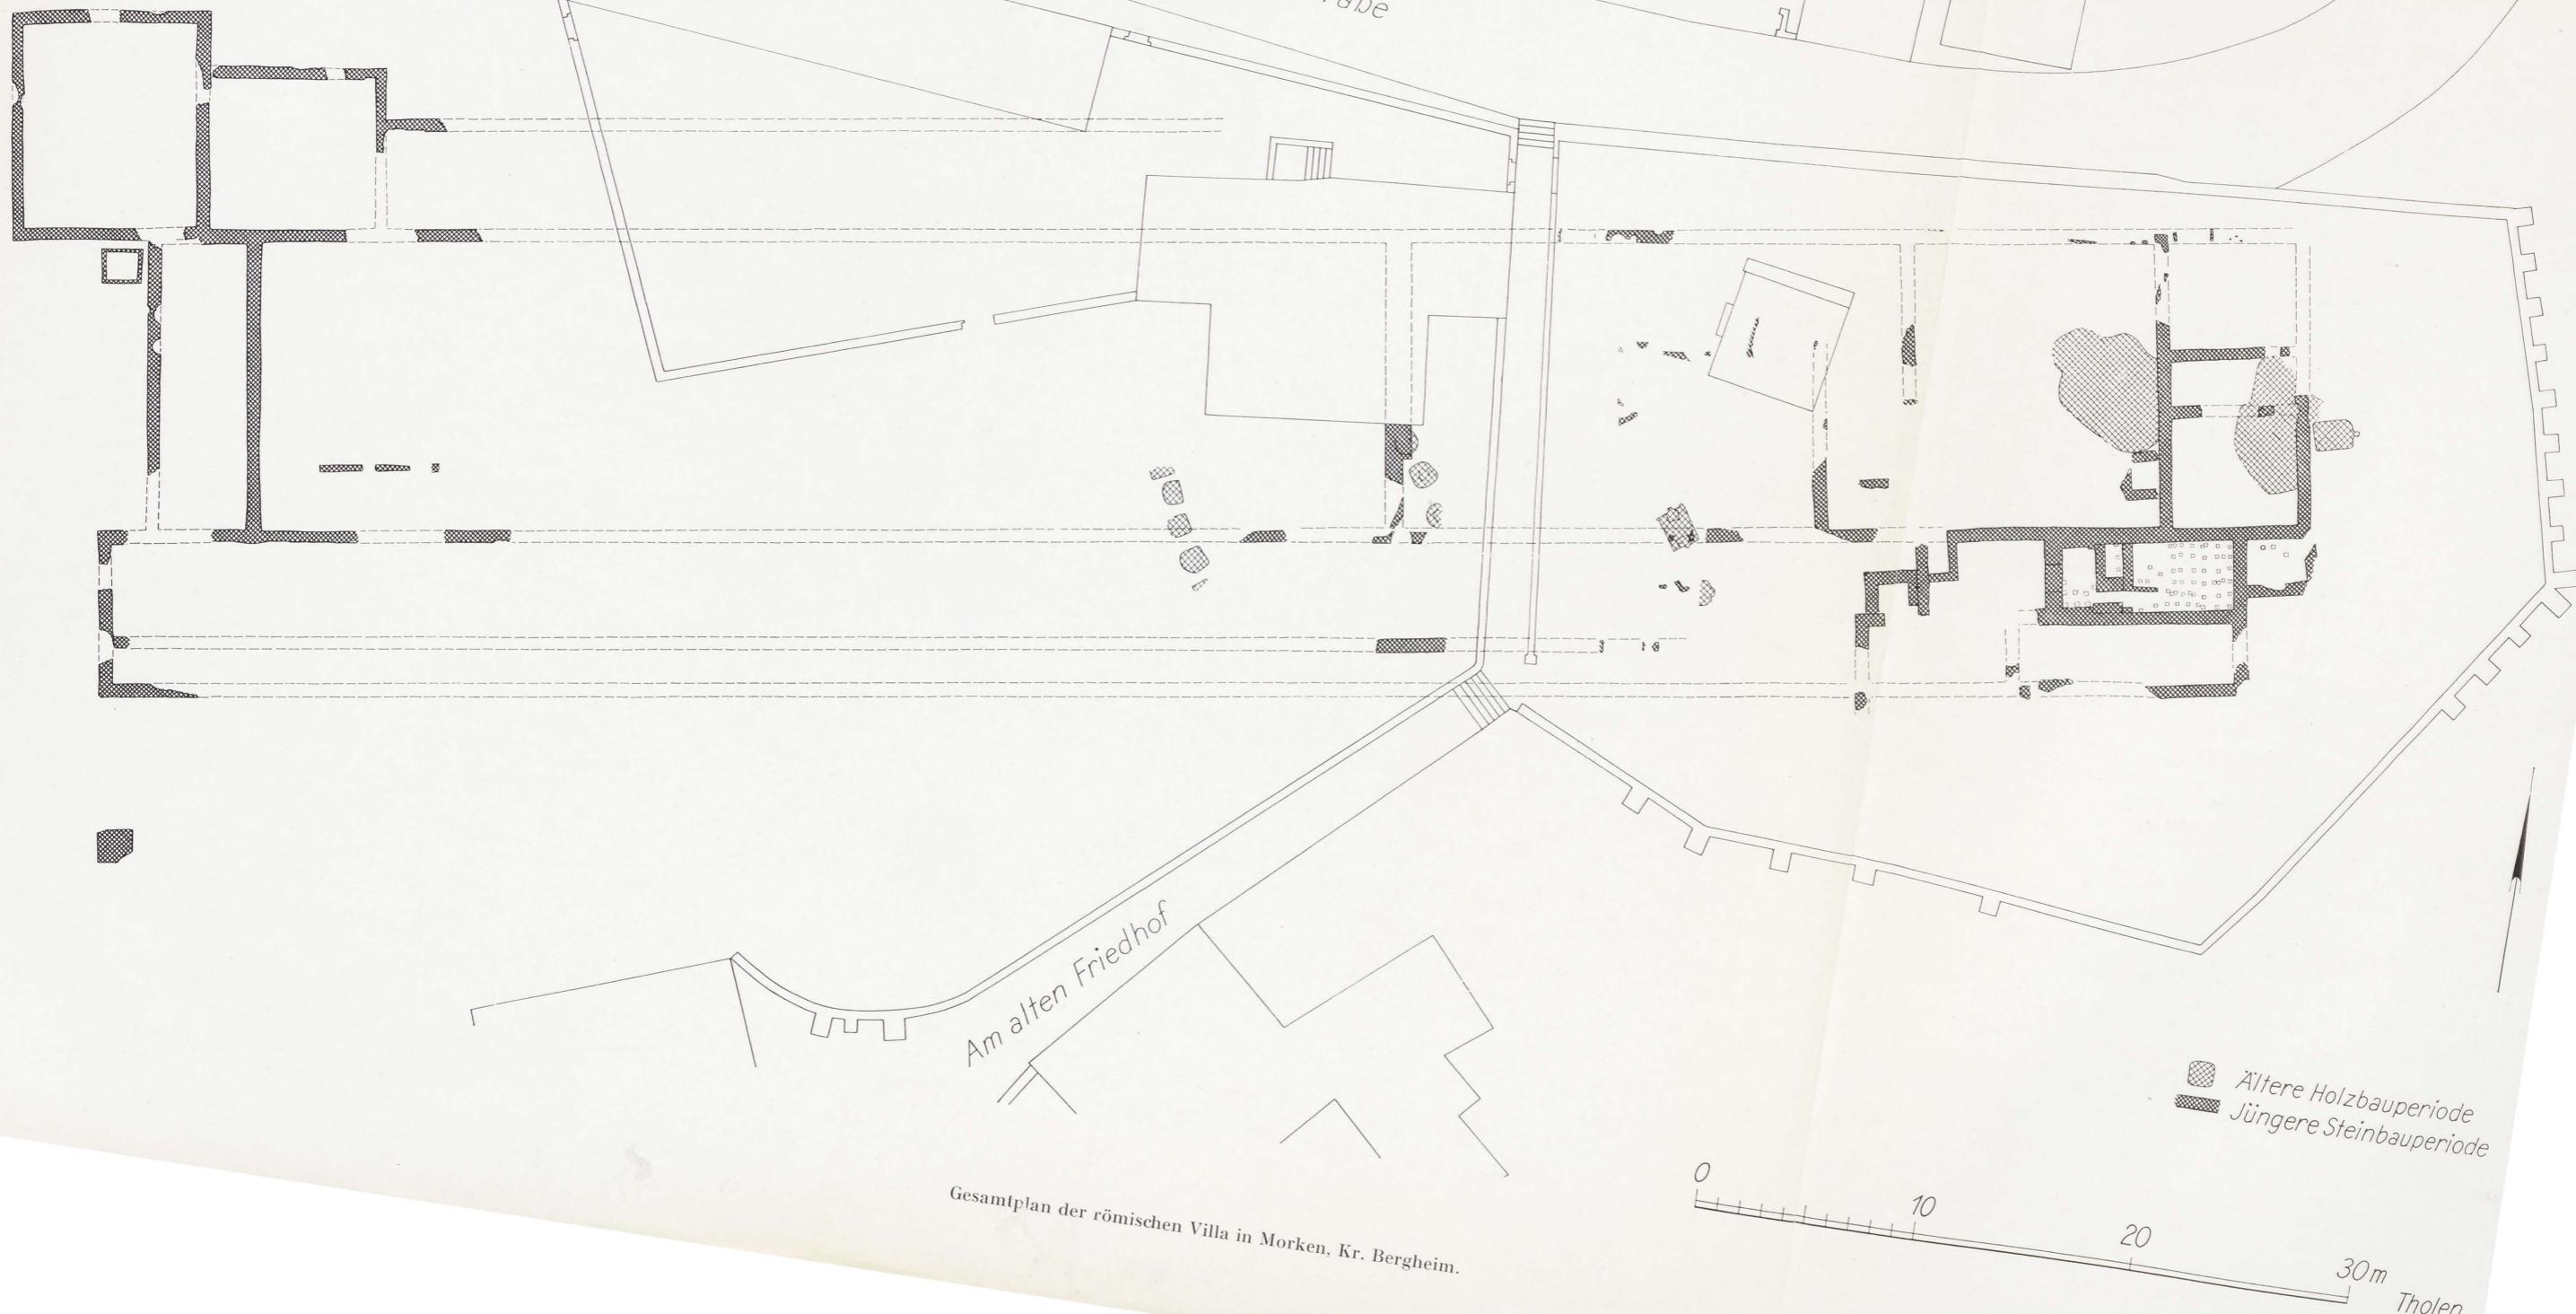

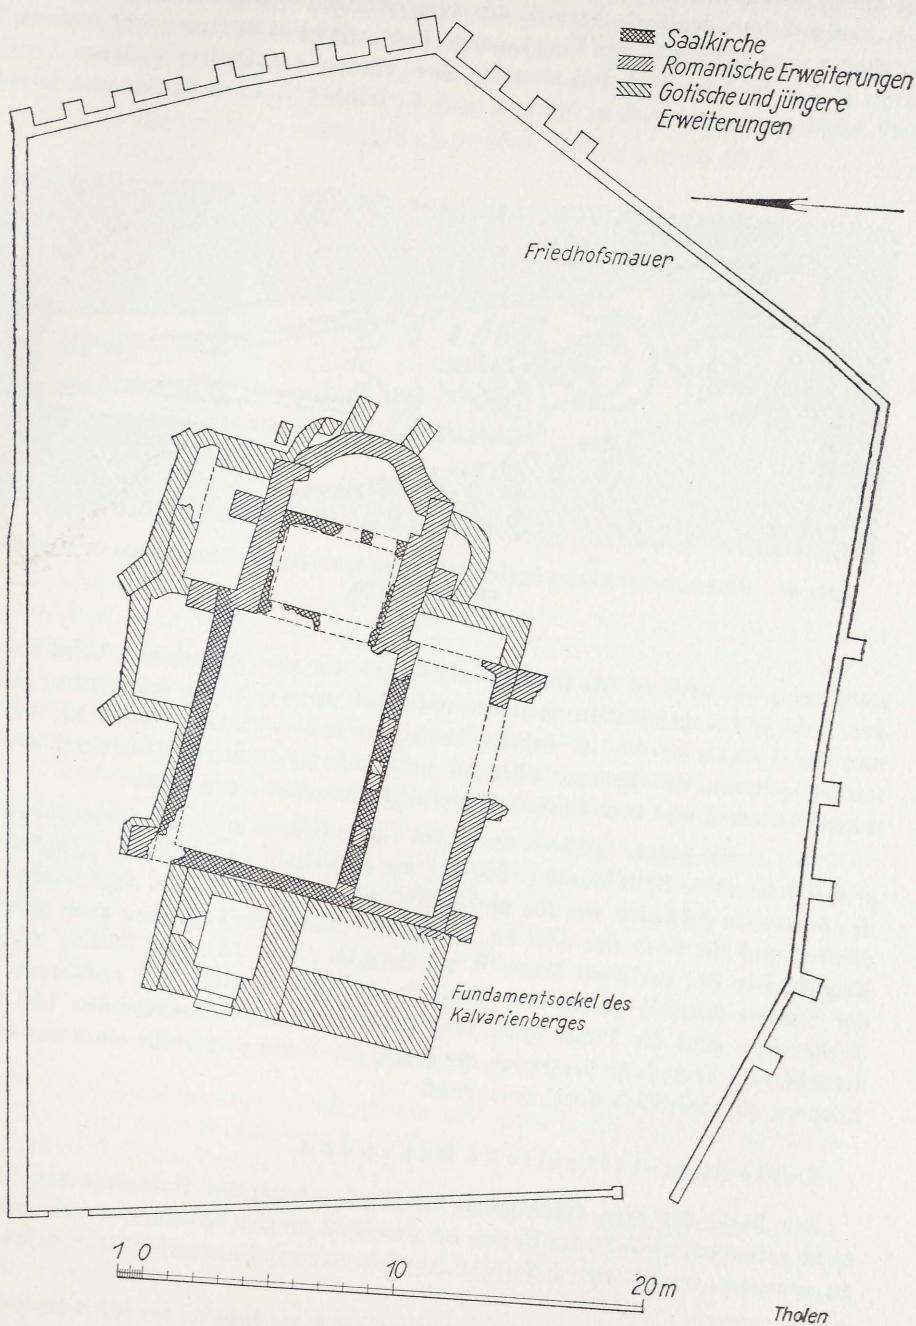


Abb. 43. Grundriß der Kirche in Morken.
Maßstab 1 : 300.

frühe Gründung hin. Um 1300 wird sie als Pfarrkirche zum erstenmal erwähnt⁷⁾. Der älteste nachgewiesene Bau war ein in Stein ausgeführter Saalbau mit eingezogenem Rechteckchor, der nach Ausweis der dazugehörigen Funde bereits im 10. Jahrh. errichtet wurde (Abb. 43). Ein Vorgänger in Holz, wie er in Breberen und Douveren⁸⁾ sowie jüngst in Pier und Palenberg⁹⁾ über älteren fränkischen Gräbern festgestellt worden war und auch in Morden nach K. Böhner¹⁰⁾ zu vermuten war, konnte

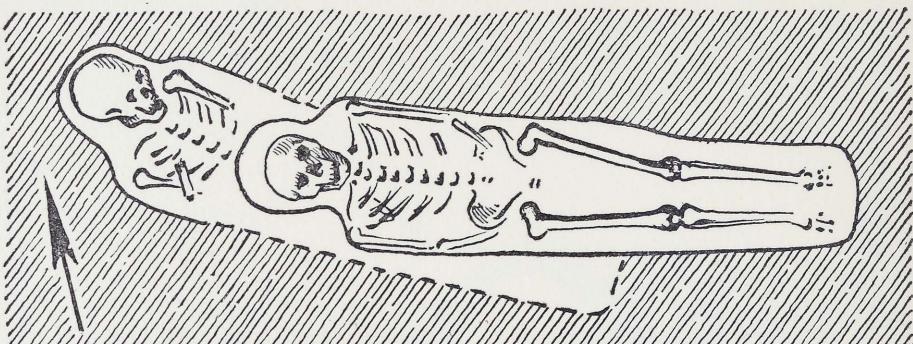


Abb. 44. Frühmittelalterliche Gräber mit anthropomorphen Grabgruben in Morden.
Maßstab 1:20.

nicht gefunden werden. Die Reste dieses Baues, der als verbindendes Glied zwischen den wohl schon christlichen nordwest-südöstlich ausgerichteten fränkischen Gräbern und der Steinkirche des 10. Jahrh. bestanden haben dürfte, werden bei den zahlreichen späteren, vor allem gotischen An- und Umbauten und vor allem durch die vielen mittelalterlichen und neuzeitlichen Bestattungen zerstört worden sein.

Unter diesen späten Gräbern verdienen einige Gräber mit anthropomorphen Grabgruben besondere Erwähnung (Abb. 44), die außerhalb der südlichen Langhauswand des Saalbaus gefunden wurden und zeitlich wohl dem 10. Jahrh. zugewiesen werden dürfen, und ein Grab aus dem 12. Jahrh. mit einem dunkelgrauen grob gebrannten Kugelbecher der gerieften Ware¹¹⁾ als Beigabe (Abb. 45). Der Becher stand über der rechten Schulter neben dem Kopf¹²⁾. Bei den Gräbern mit anthropomorphen Grabgruben sind die Toten ohne Sarg in einer aus dem anstehenden Löß herausmodellierten Vertiefung beigesetzt, die genau der Form und Größe eines menschlichen Körpers, einschließlich Kopf, entspricht.

5. Die mittelalterliche Bebauung.

Die Reste der zum fränkischen Friedhof gehörenden Hofanlage wurden leider nicht gefunden, obwohl der Bezirk im Anschluß an den Brunnen, wo sie am ehesten zu erwarten waren, mit äußerster Sorgfalt untersucht wurde. Sie werden bei der

⁷⁾ O. R. Redlich, Jülich-Bergische Kirchenpolitik am Ausgang des Mittelalters und in der Reformationszeit 2, 1 (1911) 462 f.

⁸⁾ Bonn. Jahrb. 150, 1950, 192 ff.

⁹⁾ Oben S. 353 ff. und K. Böhner in: Neue Ausgrabungen a. a. O. 462 f.

¹⁰⁾ Die fränkischen Altertümer a. a. O. 348 ff.

¹¹⁾ A. Herrnbrodt, Der Husterknupp a. a. O. 91 ff.

¹²⁾ Vgl. denselben Befund aus Rheydt-Giesenkirchen, unten S. 461 f.

späteren karolingisch-frühmittelalterlichen und neuzeitlichen Bebauung beseitigt worden sein. Funde aus der karolingischen Zeit in sekundärer Lagerung belegen die Bebauung für diese Epoche (Abb. 46: früher Badorfer Topf mit Ausgußtülle und Rollstempelzier). Aus dem 10. bis 13. Jahrh. wurden neben zahlreichen Gruben und Pfosten, aus denen sich aber keine Baugrundrisse ableiten lassen, eine Reihe rechteckiger in den Löß eingegrabener Erdkeller festgehalten. In ihre Sohle waren in Reihen angeordnet runde Vertiefungen eingelassen, in denen noch die Reste der einst

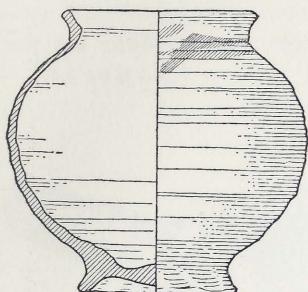


Abb. 45. Kugelbecher aus einem Grab in Morken. Maßstab 1:3.

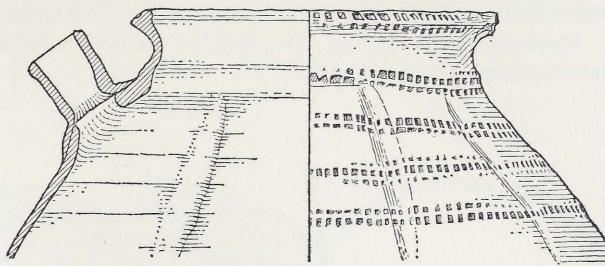


Abb. 46. Badorfer Topf aus Morken. Maßstab 1:3.

darin abgestellten Vorratsgefäße gefunden wurden (*Taf. 58, 1*). Ein Hohlweg quer zum Kirchhügel verlaufend und in dessen südöstliche Böschung eingeschnitten, stammt aus der gleichen Zeit. Er überschritt den Westteil des Haupthauses der römischen Villa.

Die Grabungen auf dem Kirchberg von Morken brachten Ergebnisse, die eine willkommene Ergänzung zu denen vom 'Husterknupp'¹³⁾ bieten. Es kann durchaus daran gedacht werden, daß die Gründung der Flachsiedlung des 'Husterknupps' in der sumpfigen Niederung gegen Ende des 9. Jahrhs. im Zusammenhang mit der Normannenbedrohung von der Siedlung beim Kirchberg von Morken aus erfolgte, die hier zu dieser Zeit durch Funde belegt ist. Mit den Grabungen in Morken und am 'Husterknupp' ist die Besiedlungsgeschichte eines verhältnismäßig kleinen geographischen Raumes beinahe lückenlos — lediglich die Belege für die Bronze- und Latènezeit fehlen — vom Neolithikum bis in die heutige Zeit geklärt worden.

Verbleib der Funde Landesmuseum.

(Herrnbrodt)

Mittelalter und Neuzeit

Aachen. Über Beobachtungen karolingischer und späterer Baureste bei Anlage der neuen Bischofsgruft unter dem kleinen Kapitelsaal im Jahre 1954 vgl. W. Lehmbrock, Zeitschr. Aachener Gesch. Ver. 68, 1956, 419 ff.

Bei Verbreiterung der Hartmannstraße zum Elisengarten und in diesem konnten Mauerreste, eine gemauerte Klarwasserleitung und starke, offenbar angefahren Schuttsschichten, die neben mittelalterlicher auch römische Keramik enthielten, beobachtet werden.

(Lehmbrock)

Ameln (Kreis Jülich). Mittelalterliche Erdkeller? Im Hof der Volksschule in Ameln wurden im April 1955 bei Verlegung einer Wasserleitung mittelalterliche Gruben angeschnitten. Es waren anscheinend drei verschiedene Gruben, die bis zu 2,25 m tief

¹³⁾ A. Herrnbrodt, Der Husterknupp a. a. O. 16 ff., 111.

unter die Oberfläche des Schulhofes reichten. Ihre Sohle war eben, die Wände senkrecht und geradflächig. Gefüllt waren sie mit dunklem Schutt, z. T. mit Brandschutt, darin mittelalterliche Einschlüsse.

Die Gruben konnten nicht mehr untersucht werden, doch hatte man den Eindruck, daß es sich um Keller handelte, die vielleicht unter Wohnhäusern oder Wirtschaftsgebäuden gestanden hatten, da darin viel Brandschutt lag. Doch sind den Einwohnern von Ameln sog. 'Mergelkeller' bekannt, das sind Keller ohne Mauerwerk oder Verschalung, die in den Lehmboden eingeschnitten sind und auch in Gebäuden und im freien Feld angelegt waren¹⁾.

Meldung durch Herrn Hauptlehrer Neumann in Ameln, dessen Söhne bei der Untersuchung eifrig mithalfen.

(H a b e r e y)

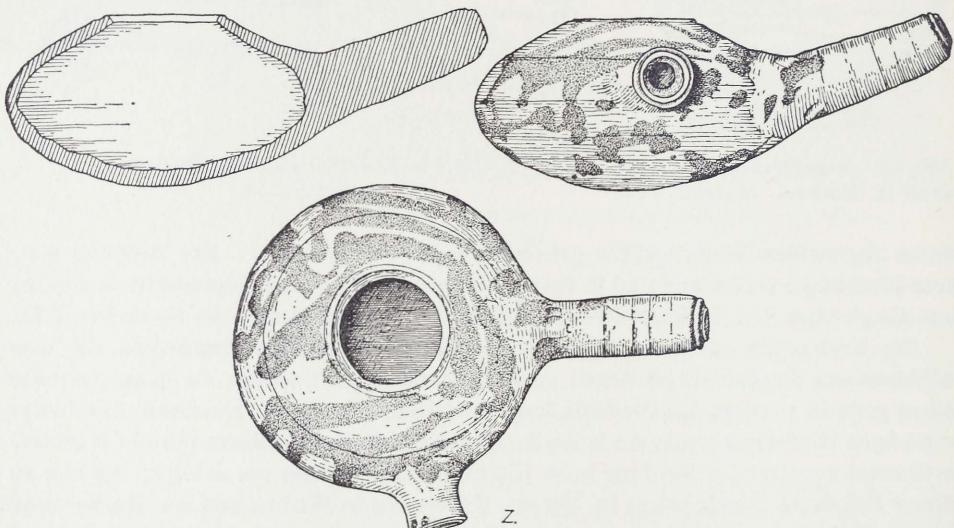


Abb. 47. Gefäß Pingsdorfer Art aus Binsfeld.
Maßstab 1:2.

Binsfeld (Kreis Düren). In der Hauswiese des Gutes Trompeterhof am östlichen Ortsrand, etwa 200 m nordnordöstlich der Kapelle, wurde in den Wurzeln eines gerodeten Baumes ein Gefäß vom Pingsdorfer Typ mit linsenförmig-elliptischem Querschnitt, von 12 cm Durchmesser, oberer zentraler Öffnung, Ausgußtülle und massivem Rundgriff aus hartem, gelblichem Ton mit rotbrauner Bemalung gefunden (Abb. 47). Die Bemalung ist rasch aufgetragen mit meist breiten flüchtigen Bändern und Tupfen, die auf dem Oberteil um die Mündung am dichtesten sind, am Griff und am Unterteil, dessen Mitte überhaupt frei bleibt, in einigen Tupfen auslaufen. Verbleib des Stückes Leopold-Hoesch-Museum Düren.

(G e r h a r d s)

Brüggen (Kreis Kempen-Krefeld). In der Klosterstraße, der Hauptstraße des Ortes, wurde bei einer Kanalausschachtung eine annähernd senkrecht zu ihr verlaufende hölzerne Wasserleitung angetroffen. Sie bestand aus einem 0,35 m breiten und 0,30 m hohen hölzernen Trog, der aus 0,07 m starken Eichenbohlen zusammengefügt war

¹⁾ Vgl. ähnliche Befunde in Hochneukirch unten S. 460 f.

(Abb. 48). Die beiden Seitenbohlen waren mit der Sohlbohle durch waagrecht eingetriebene Holzdübel verbunden. Durch das Gewicht der nach Auflösung der Leitung darüber aufgetragenen 2,5 m mächtigen Schuttschichten, in denen hoch- und spätmittelalterliche Keramik festgestellt wurde, waren die Seitenwände nach Norden eingedrückt und die südliche im oberen Drittel in der Längsrichtung noch durchgebrochen worden. Mit 0,64 m langen, 0,28 m breiten und 0,07 m starken auf die Oberkante der Seitenbohlen aufgenagelten Holzplatten war die Leitung abgedeckt. In dem Trog stand noch Wasser. Die Sohle war leicht verschlammt. Aus dem Schlamm konnten Scherben eines Pingsdorfer Gefäßes mit Ausgußtülle geborgen werden. Nach diesem Befund und

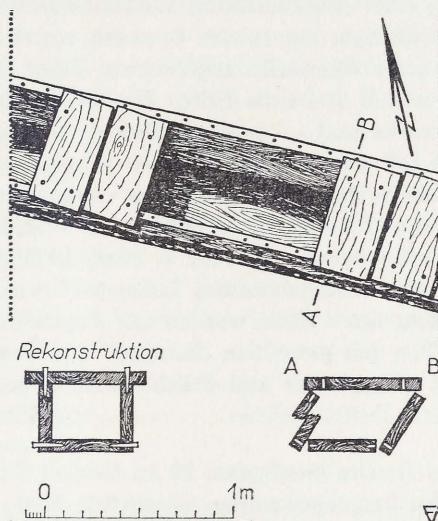


Abb. 48. Hölzerne Wasserleitung in Brüggen.
Maßstab 1:40.

nach der Zeitstellung der Keramik in den jüngeren Auffüllschichten darüber, dürfte die Leitung im 11. bis 12. Jahrh. errichtet worden sein. Dieser Zeitansatz wird untermauert durch die Tatsache, daß das Fundament der mittelalterlichen Stadtmauer von Brüggen, das zufällig an dieser Stelle in der Ausschachtung auch geschnitten war, die Leitung überlagerte. Die Leitung verlief in ostwestlicher Richtung vom Tal der Schwalm ostwärts zur Burg von Brüggen hin. Die Frage, ob es eine Versorgungsleitung für die Burg war, oder vielleicht auch ein Wasserzufluß für eine Mühle, kann nicht beantwortet werden. Verbleib der Funde Landesmuseum (Inv. 55, 93), Verbleib der Holzbohlen Amtsverwaltung Brüggen. (Herrnbrodt)

Brühl (Landkreis Köln). Innerhalb des bekannten Töpfereibezirkes im Stadtgebiet Brühl (vgl. Bonn. Jahrb. 155/156, 1955/56, 516 f.) wurden bei der Kellerausschachtung der kriegszerstörten Häuser Uhlstraße 44 und 46 im Profil der Rückwand vier mit schwarzen, fettig glänzenden Abfallstoffen und Scherben gefüllte Gruben sowie seitwärts und darunter eine etwa 35 cm starke Scherbenschicht beobachtet. Eine Anzahl Fehlbrände, nämlich 12—15 cm hohe Gefäße mit gewelltem Fuß, kugelförmig ausgebauchtem Mittelstück und senkrechtem Hals, gelangten in Privatbesitz.

An der Kreuzung Steinweg und Wallstraße, etwa 100 m südlich der katholischen Pfarrkirche, innerhalb der ehemaligen Stadtmumwallung, wurden nach Abbruch von zwei Fachwerkhäusern bei Ausschachtungen für den Neubau Wallstraße 56 und bei einer kleineren Ausschachtung im Hof vom Steinweg 22 mehrere zum Teil gut erhaltene Särge mit Gebeinresten — einem war eine Kalklösung beigegeben worden —, ein freiliegendes Skelett, ein mit Kalk gefüllter, 1 m langer und 0,5 m breiter Steinbottich, Brandspuren und Scherben der Brühler Töpferei aufgedeckt. Die Gräber lassen vielleicht auf die letzte Pestwelle in Brühl im Jahr 1667, die Brandspuren auf den Brand von Schloß und Stadthaus im Jahre 1689 schließen.

Im Ortsteil Vochem wurden in der Flur A Parz. 2447, im Volksmund 'Am Burgstück' genannt, gegenüber der katholischen Pfarrkirche, getrennt durch den Eisenbahneinschnitt, bei einer Ausschachtung Weilerstraße 5a senkrecht und schräg zueinander stehende Mauerzüge, ein runder Brunnen von 1,2 m lichter Weite und anscheinend eine gemauerte Herdstelle angetroffen. Beim Brunnen fand sich ein Plattenbelag aus 40 cm großen und 4 cm dicken Ziegeln. Das Mauerwerk bestand aus Basalt, Tuffstein, Grauwacke und — wohl römischen — Ziegeln mit festem weißgrauem Mörtel. Vochem soll zwei Burgen besessen haben, von denen die ältere, bei der Kirche gelegen, schon im 14. Jahrh. als Ruine erwähnt wird.

Im Ortsteil Pingsdorf, etwa 60 m südlich der Pfarrkirche, sollen bei einer Hausausschachtung Badorfer Straße 18, Flur 0, Parz. 1956/295 (Koord. r. 6282, h. 3146 Mbl. 4107 Brühl) vier mit rotgebrannten Lehmstreifen umkleidete Gruben angetroffen sein. Darin und in ihrer Nähe wurden ein Kugeltopf aus blauem Ton, ein Gefäß aus hellgelbem Ton mit gewelltem Standfuß und bemaltem Hals sowie ein beschädigtes Gefäß mit Ausgußrohr und Strichbemalung gefunden, die in Privatbesitz verblieben.

(Waffenschmidt)

In der Baugrube des Hauses Buschgasse 20 im Ortsteil Pingsdorf (Koord. r. 6258, h. 3150) wurde im bergzugewandten nördlichen Hang eine 7,5 m lange und bis 0,5 m mächtige lose Schuttschicht aus zum Teil verfritteter Ofenschlacke und Scherben angetroffen. Nach dem Befund handelt es sich nicht um Ofenreste, sondern um Schutt, der zur Auffüllung von Gruben im Lehm herangebracht war.

(Böhner)

Düren. Bei Ausschachtungen 150 m nordwestlich und 45 m nördlich der Annakirche wurden zwei große spitzbodige Vorratsgefäß aus graublauem, hartgebranntem Ton geborgen. Das eine besitzt kragenartigen Rand, darauf sich gegenüberstehend Gruppen aus vier durch ein Strichkreuz verbundenen Dellen, das andere hat kurzen, schräg einbiegenden Rand. Verbleib Leopold-Hoesch-Museum Düren.

(Gerhard)

Hochneukirch (Kreis Grevenbroich). Ein Erdfall in einem Garten des Ortes war durch einen unterirdischen Gang verursacht, dessen Sohle etwa bei 4 m Tiefe liegt, der etwa 1,5 m hoch und 0,8 m breit ist und im Zickzack verläuft. Solche Gänge sollen nach Aussagen von Einheimischen in Hochneukirch, aber auch an anderen Orten wie Immerath und Venrath (Kr. Erkelenz) beobachtet worden sein. Wenn dem Wasser der Einbruch in einen solchen Gang gelingt, wird die Erosionstendenz des den Löß durchrieselnden Wassers sehr groß, die Standfestigkeit der Gänge wird durch Durchfeuchtung ihrer unteren Wandteile gefährdet, die durchströmten Hohlräume werden größer, bis sie eine Dimension annehmen, die man als Lößtunnel bezeichnen kann. Wird auf diese Weise die Lößdecke über einem solchen Lößtunnel schwach, so bricht sie ein und ein Erdfall entsteht, den man Lößbrunnen nennt. Ähnliche Beob-

achtungen lassen sich in sog. Mergelkellern machen, die noch bis zu 2,5 m tief unter Fachwerkhäusern in Hochneukirch anzutreffen sind und z. T. noch heute benutzt werden. In einem solchen Keller soll sich ein jetzt zugemauerter Zugang zu einem Lößgang befinden. Decke und Wände bestehen aus Löß. In mehrere Keller ist vor einigen Jahren Wasser eingedrungen. Dadurch ist ihre Standfestigkeit stark gemindert worden, und sie brachen teilweise ein.

Es lassen sich verschiedene Gruben und Gänge im Löß unterscheiden: Künstlich sind die eben genannten Gänge, die wohl als Schutz-, Flucht- und Verbindungsgänge gedient haben, und Mergelkeller, ferner runde oder unregelmäßige Lößgruben zur Gewinnung des kalkreichen Lößlehms als Düngemittel sowie sich zum Teil nach unten glockenförmig erweiternde Schächte, um durch die Deckschicht des Lößlehms hindurch kalkreiche Lagen zu erreichen. Aus Hohlräumen, wie den Lößgängen, können durch Erosion fließenden Wassers Lößtunnel, durch den Einbruch von natürlichen oder künstlichen Höhlungen Lößbrunnen entstehen.

Zu den künstlichen Sandbrunnen vgl. W. Haberey, Bonn. Jahrb. 151, 1951, 122.

(Steeger †)

Issum (Kreis Geldern). Bei Wasserleitungsarbeiten wurden 7 Abfallgruben von Töpfereien des 18. und frühen 19. Jahrhs. angeschnitten, die z. T. stark zerdrückte Reste von Tonschüsseln enthielten.

(Stämpfuss)

Leichlingen (Rhein-Wupper-Kreis). Zu einer Schanze und einem 'gedeckten Weg' vgl. unten S. 472.

Mörken (Kreis Bergheim). Zu einer frühmittelalterlichen Kirche, Gräbern und Siedlungsresten vgl. oben S. 446 ff.

Nümbrecht (Oberbergischer Kreis). Bei Heizungsanlagen in der Pfarrkirche wurden eine dreischiffige, romanische Pfeilerbasilika mit Halbrundchor und halbrunden Seitenschiffsapsiden, der noch ein älterer Bau voranging, und unter den Mauern Baumsarggräber sowie mit Steinsetzungen eingefasste Gräber durch die Kunstdenkmaleraufnahme Rheinland festgestellt.

(Conrad)

Opladen (Rhein-Wupper-Kreis). Nördlich des Ortsteiles Maurinushäuser führt ein Fußpfad, der Hummelsweg, von der Straße Opladen—Lützenkirchen nach Nordosten ab. Wo der Pfad steil den Hang herunter zum Ölbach (Wiembach) abfällt, wird dieser von einer längeren Schlucht zerschnitten, in deren Ende von Süden eine kurze Schlucht einmündet. Zwischen Schlucht und Bach entspringt hier der Maurinusquell (Koord. r. 7270, h. 5970 Mbl. 4908 Burscheid). Sein steingefasster Ausfluß ist jetzt völlig verfallen und verwahrlost. Es handelt sich zweifellos um einen der zahlreichen Borne, die aus bestimmten Gründen einem Heiligen geweiht waren. An der Straße Opladen—Lützenkirchen stand an der Abzweigung der Maurinusstraße ein Bildstock oder ein Heiligenhäuschen unter einer stattlichen Linde, im letzten Krieg den Bomben zum Opfer gefallen.

Zur Lage der Robertsburg vgl. unten S. 472.

(Geschwendt)

Rheydt. Bei Planierungsarbeiten auf dem Platz nördlich der Kirche des Ortsteiles Giesenkirchen wurden Gräber eines hier vor längerer Zeit aufgelassenen Friedhofes freigelegt (Koord. r. 3438, h. 6915 Mbl. 4804 M.-Gladbach). In einem dieser Gräber befand sich als Beigabe in Schulterhöhe rechts neben dem Kopf aufrecht ste-

hend ein graublauer Kugelkopf (Abb. 49). Dr. Jansen, Rheydt-Odenkirchen, meldete den Fund. Zeitstellung 11. bis 12. Jahrh. Verbleib Stadtmuseum Schloß Rheydt.

Mittelalterliche Gräber mit Beigaben scheinen nicht sehr selten zu sein. Bei den Ausgrabungen auf dem Kirchhügel von Morken, Kr. Bergheim (oben S. 456 f.) konnte ebenfalls ein solches festgestellt werden. (Herrnbrodt)

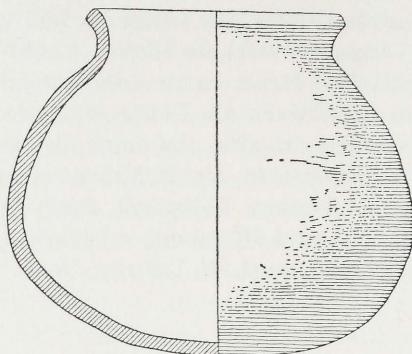


Abb. 49. Kugelkopf aus Rheydt-Giesenkirchen.
Maßstab 1 : 3.

Sechtem (Landkreis Bonn). Im Ortsteil Walberg wurde bei einer Kellerausschachtung auf dem Grundstück von Bruno Pick an der Kirchstraße (Koord. r. 6426, h. 2917 Mbl. 5207 Sechtem) ein Töpferofen zerstört. Er war anscheinend in den Löß eingegraben worden, wodurch eine Wölbung erspart wurde, obwohl er nur etwa 0,6—0,7 m hoch bei einer Breite von 1,2 m gewesen sein dürfte. An einer Seite war noch zu sehen, daß die Lößwand 8—10 cm dick rot gebrannt war.

(Düffel)

Solingen. Ausgrabung der 'Alten Kirche'. Als 1954 die alte Pfarrkirche (ehemals St. Clemens) Solingens aus den Bombentrümmern neu erstehen sollte, finanzierte die Stadt auf Antrag des Bergischen Geschichtsvereins eine Untersuchung, die der Unterzeichneter im Frühjahr 1954 durchführte. Die Kirche lag auf einer Kuppe im Sattel des Bergrückens, der die Altstadt Solingens trägt. Die Ausdehnung des Baugrundes der Kirche in späteren Perioden auf den Südosthang hatte zu einer Terrassierung des Geländes geführt, wobei bis auf geringe Reste ältere Bauspuren auf der Südseite abgetragen, auf der Nordseite gemindert wurden. Zudem hatten jüngere Gräber und verzweigte Heizkanäle den Boden tief gestört.

Im Innern des letzten Baues aus dem beginnenden 18. Jahrh. kamen Teile von zwei älteren Fußböden und zwei ältere Grundrisse mit 3 Bauperioden zum Vorschein (Abb. 50). Ein gepflasterter Fußboden und andere spätgotische Bauzeugen röhren von einer Bautätigkeit des 16. Jahrh. her, die ihre Ursache in mehrfachen Stadtbränden hatte. Der Grundriß dieser Kirche geht aber in das beginnende 13. Jahrh. zurück. Die Reste werden als eine dreischiffige Basilika mit 3 (?) Apsiden an Chor und Seitenschiffen zu deuten sein. Die Datierung ist durch eine freigelegte Fußbodenrosette im nördlichen Seitenschiff gesichert. Darunter kamen Mauerteile einer älteren Saalkirche ans Tageslicht, deren Begrenzung in der Breite und Länge nicht mehr ermittelt werden konnte. Der Fußboden dieser Kirche war völlig abgetragen. Eine merkwürdige Verdickung in der Mitte der Spannmauer zwischen Chor und Saal könnte als Altarfundament gedeutet werden. Es wäre dann nicht ein größerer Recht-

eckchor, sondern eine rechteckige Chornische denkbar. Diese Deutung ist aus dem Grabungsbefund aber nicht zu bestätigen.

An ältesten Gräbern fanden sich ein Kindergrab und Reste zweier Grabgruben an der Außenseite der nördlichen Saalwand. Unter dem spätromanischen Boden, aber vielleicht mit diesem gleichzeitig, lagen an der Außenwand der nördlichen Chorseite der Saalkirche und im Ausbruch dieser Mauer am Nordostende ein Grab in einem Rahmen auf Tuff- und Grauwackeplatten und eine Umbettung in einer 'Plattenkiste'.

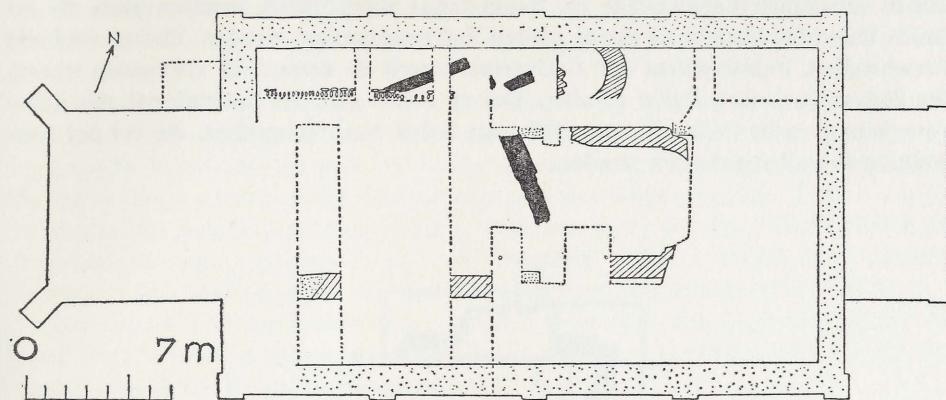


Abb. 50. Gesamtplan der 'Alten Kirche' in Solingen. Punktiert = 18. Jahrh.; schraffiert = spätromanisch; schwarz = Saalkirche. Spätgotischer Fußbodenrest in der Nordwestecke. Spätromanische Rosette und überdeckender jüngerer Fußboden lagen vor der Apside des nördlichen Seitenschiffes über der Saalchormauer und sind fortgelassen.

Datierende Funde für die Saalkirche sind eine Reihe von Scherben der Pingsdorfer- und der blaugrauen Kugeltopfkeramik. Keramik, Kirchengrundriß und geringe urkundliche Nachrichten widersprechen nicht einer Gründung dieser Kirche im 10. Jahrh. Sie fand offenbar auf dem Areal eines örtlichen Grundherren statt, dessen Nachfolger im Mittelalter die Abtei Altenberg mit dem 'Frohnhof' hart nordwestlich der Kirche wurde¹⁾.

(Hinz)

Voerde (Kreis Dinslaken). Im Ortsteil Stockum in der Flur 'Auf dem Klosterkamp', etwa 400 m nördlich Haus Voerde (Koord. etwa r. 4644, h. 1832 Mbl. 4406 Dinslaken) kamen bei Ausschachtungen Mauerreste zum Vorschein. Sie lassen auf das 1467 gegründete, schon vor der Mitte des 17. Jahrhunderts zerstörte Kloster Marienacker schließen. Ein von W. Neuse im Staatsarchiv Düsseldorf gefundener Plan, der um 1650 von dem klevischen Landmesser Johann von Senhem aufgenommen wurde, zeigt das Klostergebäude und die Kirchenruine. Daraufhin wurde im Mai 1955 mit Hilfe von Herrn Bergassessor Dr. Ing. H. Barking, der Berglehrlinge zur Verfügung stellte, und unter örtlicher Leitung von P. J. Tholen eine Grabung durchgeführt. Über ihre Ergebnisse berichtet R. Stampfuß im Heimatkalender für den Kreis Dinslaken 15, 1958, 33 ff.:

Bei der Ausgrabung wurden die Klosterkirche oder besser gesagt Klosterkapelle und das Klostergebäude aufgefunden. Ihre Lage stimmt mit der allgemeinen Ori-

¹⁾ Ein ausführlicher Grabungsbericht wird von der Stadtverwaltung herausgegeben werden. Ein kurzer Vorbericht mit Abbildung der Fußbodenrosette und einer spätgotischen Kleinplastik ist von H. Hinz in Romerike Berge 1954, 52 ff. erschienen.

tierung auf dem Plan des Landmessers Senhem überein. Man kann nicht erwarten, daß die auf der alten Karte dargestellten Entfernung den wirklichen Maßen entsprechen. Ebenso weicht auf dieser Skizze die Lage der beiden Gebäude nach der Himmelsrichtung gegenüber dem Ausgrabungsbefund erheblich ab. Während die Ausgrabung des Klostergebäudes trotz der Zerstörungen einen eindeutigen Grundriß erbrachte, sind bei der Aufdeckung der erhaltenen Fundamentreste der Kirche und der Untersuchung der umliegenden Fläche einige Fragen ungeklärt geblieben. Bei der Steinarmut des Niederrheins sind nach Auflösung des Klosters nicht nur die oberirdisch erhaltenen Gebäudeteile als Baumaterial abgebrochen, sondern auch die im Boden liegenden Mauern zu einem großen Teil ausgegraben worden. Ebenso sind alle Türschwellen, Fensterstürze und Grabsteine, soweit sie vermutlich vorhanden waren, den Steinsuchern zum Opfer gefallen. Das zu Bruch gehende Baumaterial, das keine Verwendung mehr finden konnte, füllte die tiefen Ausbruchgruben, die bei der Ausgrabung überall angetroffen wurden.

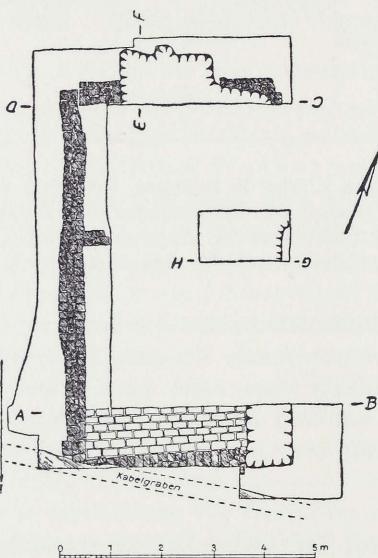


Abb. 51. Grundriß des Klostergebäudes des Klosters Marienacker in Voerde.

Vom Klostergebäude waren noch die Fundamente der westlichen Längswand, der größte Teil der südlichen Stirnwand und Teile der nördlichen Stirnwand erhalten. Wenn hier von Fundamentmauern gesprochen wird, dann handelt es sich nicht um Fundamente im üblichen Sinne, sondern schon um aufgehendes Mauerwerk der Gebäude. Tiefgründige Fundamente im üblichen Sinne waren nicht vorhanden. Nur die unterste Steinlage kann als eigentliches Fundament bezeichnet werden. Über dieser liegt schon der Fußboden des Gebäudes.

Das in seiner Achse von Südosten nach Nordwesten orientierte, sehr kleine Klostergebäude (Abb. 51), dessen westliche Längswand bis in 50 cm Höhe noch ganz erhalten war, hatte eine Länge von nur 7,60 m. Die südliche Querwand war zum größten Teil noch vorhanden, während von der nördlichen Stirnwand glücklicherweise die Wandecken zurückgeblieben waren, die die äußere Breite des Bauwerkes

mit 4,30 m bestimmten ließen. Die nördliche Stirnwand war auch zwei Steinlagen tiefer gegründet als die Westwand.

Die Mauern sind durchschnittlich 0,45 bis 0,50 m stark, und wie der Plan (Abb. 51) zeigt, wenig sorgfältig errichtet worden. Das zeigt sich sowohl in der unregelmäßigen Ausrichtung als auch in dem vielfach recht schlechten Verband der einzelnen Steine der aus 3 Lagen bestehenden Wände. Der schlechte Verband zeigt sich besonders auffällig in den Ecken des Gebäudes, die stumpf gegeneinander gemauert sind. Ebenso ist die Zwischenwand stumpf gegen die Außenmauer gesetzt worden. Als Baumaterial fanden Feldbrandziegel von 27 cm Länge, 14 cm Breite und 6,5 cm Dicke Verwendung. Der nicht sehr feste Mörtel hatte eine hellgraue bis weißliche Farbe.

Durch eine Zweisteinmauer von 0,30 m Stärke war der Raum in zwei Kammern geteilt, die eine Innengröße von $4,17 \times 3,40$ m und $2,40 \times 3,40$ m hatten. Der ursprüngliche Verwendungszweck der beiden Kammern ließ sich nicht mehr ermitteln, da durch das Ausbrechen der Fundamente und des Fußbodens das Innere des Gebäudes restlos zerstört war. Nur in der Südwestecke hatte sich der alte Fußboden aus Ziegelsteinen noch erhalten. Es ist wahrscheinlich, daß wir es bei dem kleineren Raum mit der Küche und bei dem größeren mit dem Schlafraum zu tun haben.

Der größte Teil der Innenräume, die Westwand und das ganze Mittelstück der nördlichen Stirnwand sind durch die Suche nach Steinen herausgerissen worden und zurück blieben die tiefen Ausbruchgruben.

Interessante Beobachtungen brachte die Untersuchung der Ausbruchgrube unter der nördlichen Stirnwand. Hier war der Boden bis in 2,20 m Tiefe unter der Oberfläche stark verfärbt und mit Kulturresten durchsetzt. Im Planum erschien eine rechteckige, dunkelbraune Grube von geringer Tiefe, die einzelne Gefäßscherben und den Boden eines Glasgefäßes enthielt. Die Verfärbungen und Kulturreste sprechen dafür, daß an dieser Stelle vor Errichtung des Gebäudes ältere Gruben vorhanden waren. Derartige ältere Kulturreste ließen sich auch unter der ehemaligen Ostwand ermitteln. In all diesen Profilen liegt unter der Humusdecke der Schutt der Ausbruchgruben, darunter der dunkel verfärbte Sand mit eingelagerten Kulturresten als Zeugnis der älteren Gruben und darunter der anstehende Boden, ein kiesiger Sand.

Da in dem Schutt der nördlichen Ausbruchgrube Reste von eisernen Haken und Nägeln und eines Türschlosses lagen, hat sich der Eingang des Klostergebäudes unstreitig an der nördlichen Stirnwand befunden. Das zeigt auch der alte Plan des Landmessers Johann von Senhem. Nach der Ostwand zu ließ sich noch die alte, bei der Errichtung des Gebäudes ausgehobene Baugrube durch ihre dunklere Verfärbung gegenüber dem gewachsenen Boden erkennen. Ebenso wurde die alte Baugrube für die östliche Längswand sichtbar, die sich deutlich von dem anstehenden Sand abhob.

Von der Klosterkirche (Abb. 52) waren die Mauern im Westen erhalten. 9 m westlich der Stirnwand der Kirche lag eine gut gefügte und mit hartem Mörtel verbundene Mauer von 70 cm Stärke und 8 m Länge. Dieses Fundament stand als einzelne Mauer im Boden und hatte nach keiner Seite einen Anschluß. In den östlich dieser Mauer angelegten Suchgräben fanden sich in den zwei südlichen Schnitten die Ausbruchgräben einer schwachen Mauer von etwa 40 cm Stärke, die allerdings keine Verbindung mit der starken von Süden nach Norden verlaufenden Mauer hatte. Die Steine waren aus der Fundamentgrube restlos entfernt worden. Eine ebenfalls ganz ausgebrochene Mauer von etwa 70 cm Stärke verlief dann noch parallel unserer großen Mauer von der südlichen Längswand der Kirche nach Süden. Die Ausbruchgrube hatte eine Länge von 6 m. An der Südmauer der Kirche zeigte sich keine Spur eines Verbandes mit der ausgebrochenen Mauer, so daß die Möglichkeit besteht, daß

in der Ausbruchgrube eine ältere Mauer gestanden hat, die beim Bau der Kirche herausgebrochen wurde. Wir können nicht sagen, was es mit der starken, alleinstehenden Mauer und den beiden angeschnittenen Mauergruben für eine Bewandtnis hatte. Sie gehören zu keinem geschlossenen Gebäude, da sich weder im Falle der erhaltenen Mauer, noch der großen Fundamentgrube eine Wandecke ermittelten ließ.

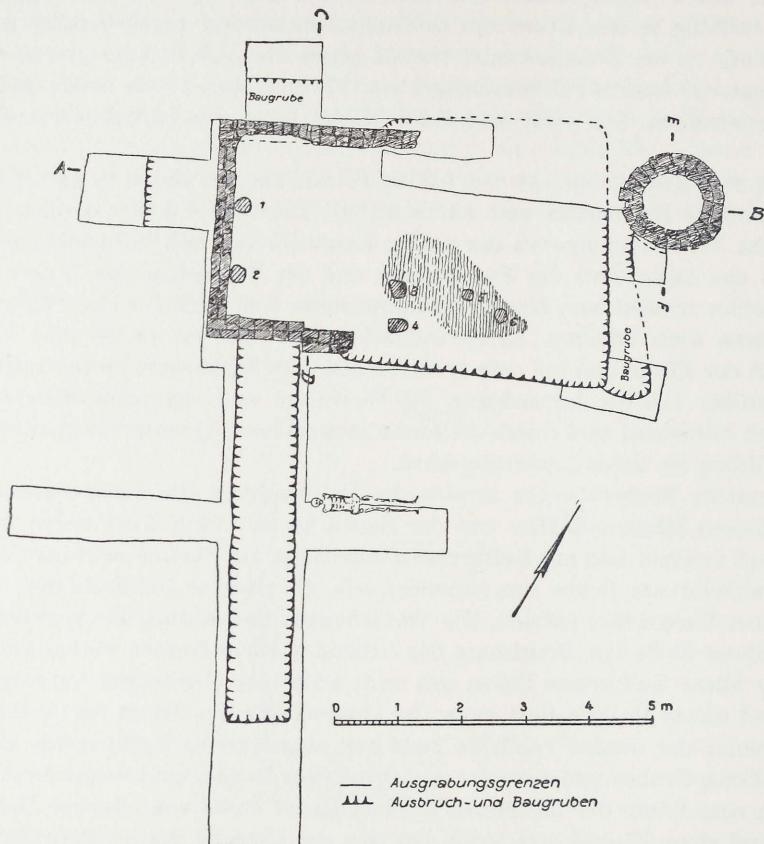


Abb. 52. Grundriß der Klosterkirche und des Brunnens des Klosters Marienacker in Voerde.

Die sehr kleine, in ihrer Achse fast genau von Westen nach Osten ausgerichtete Klosterkirche, die ihrer Größe nach besser als Kapelle zu bezeichnen wäre, hatte eine Außenbreite von 3,50 m und eine Länge von etwa 6,25—6,50 m nach der im Profil im Osten neben der Brunnenanlage ermittelten Baugrube zu urteilen.

Die nur aus 2 Steinlagen bestehenden Mauern hatten die geringe Stärke von 25 bis 30 cm. Allerdings waren diese Mauern sehr gut gefügt und die Wandecken in gutem Verbande gemauert. Der Mörtel war außerordentlich hart, was beim Zerschlagen eines größeren eingebrochenen Gewölbedeckenstückes besonders augenscheinlich wurde. — Es ist bei diesen schwachen Mauern nicht recht verständlich, daß die Kirche die Höhe von zwei Geschossen gehabt hat, wie der Plan des Geometers Senhem andeutet. Das Mauerwerk ging verhältnismäßig tief in den Boden hinunter und wurde bis in 1,90 m Tiefe unter der Oberfläche ermittelt. Es wurde noch das Mauerwerk des ganzen Kellergeschosses bis zu 1,50 m Höhe angetroffen. Auch hier ist ein eigentliches Fundament nicht vorhanden. Da der Fußboden ganz herausgerissen war,

könnte kein sicherer Anhaltspunkt für seine Lage ermittelt werden. Es ist wahrscheinlich, daß der Fußboden im Kellergeschoß direkt auf dem Sandboden der Niederterrasse aufgelegen hat. Im Ausbruchschutt wurden mehrere Ziegelfußbodenplatten von 19×19 cm Größe und 5 cm Stärke gefunden.

Erhalten war der Keller nur in seinem Westteil. Die westliche Stirnwand war mit einer Höhe von 1,35 m unzerstört vorhanden. Von der nördlichen Längswand stand noch ein 3,10 m langes Mauerstück. Die südliche Längswand war auf 2,60 m Länge zu ermitteln. Diese Wand war in 1,50 m von der Ecke entfernt um eine Steinbreite nach außen herausgerückt und von hier ab wurde der Ansatz eines Gewölbebogens angetroffen. Das flache Gewölbe war die Decke eines Totenkellers, der den ganzen Südteil der Kirche einnahm. Nur der Westteil der Kirche in einer Innenbreite von 1,25 m war nicht überwölbt. Hier muß die Treppe gelegen haben, die in den Keller hinunterführte. Die Scheitelhöhe des Totenkellers vom Fußboden an wird 1,75 m betragen haben, eine Höhe, die auch bei dem Totenkeller in der Kirche von Voerde ermittelt worden ist.

Es ist eigenartig, daß nur die Südwand beim Ansatz des Gewölbes herausspringt, während die Nordwand auf ihrer ganzen Länge vermutlich gerade durchlief. Die Nordwand war ursprünglich erheblich stärker als die Südwand der Kirche. In ihren oberen Partien zum Teil weggebrochen, hatte sie unten in ihrem ganzen Verlauf eine Stärke von 45 cm. In unserem Schnitt war auch noch die alte Baugrube der Kirche zu erkennen und neben dieser Baugrube zeigte der Boden eine recht eigenartige Schichtung. Zwei schwächere und ein starkes Band von Hochflutlehm waren in dem Sand der Niederterrasse eingelagert. Es sind das nacheiszeitliche Überschwemmungs horizonte des Rheines auf der Niederterrasse, die häufig auf den oberen Schichten der Terrasse angetroffen werden.

Von der Gewölbedecke, die aus einem Einsteinmauerwerk bestand, wurden Bruchstücke im Schutt der Ausräumungsgrube gefunden. Die Wände des Kellergeschosses waren mit einem weißgrauen Putz versehen, der sich in Resten an der West- und Nordwand erhalten hatte.

In der Fläche konnten 5 eindeutige Pfostenlöcher (1—5) und ein unsicheres Pfostenloch (6) freigelegt werden. Die unregelmäßig runden oder viereckigen Pfostenlöcher hatten einen Durchmesser von 25—35 cm. Die unten gespitzten Pfosten ließen sich zum Teil (1, 2 und 4) im Schnitt noch bis auf 25 cm Tiefe feststellen. Die Pfosten 3 und 5 waren noch 15 und 10 cm tief nachzuweisen. Bei diesen Pfostenlöchern handelt es sich um die Standspuren von Pfosten, die das Gerüst für den Bau der Gewölbedecke getragen haben. Zwei Pfosten (1 und 2) lehnten sich direkt an die westliche Stirnwand an, ein weiterer Pfosten (4) stand an der südlichen Längswand. Die Pfosten 2, 3 und 5 lagen in einer Reihe und kennzeichnen eine Gerüstwand.

Neben der Nordostecke der Kirche fand sich ein Brunnenstock (Abb. 52). Der etwas breitovale aus einem Ring von zwei Steinen erbaute Brunnen hatte einen äußeren Dm. von 1,50 bis 1,70 m. Die Schachtöffnung betrug 85—95 cm. Der Brunnen ging 3,6 m unter die Oberfläche in den sandigen Boden hinunter. Verfüllt war der Brunnen mit altem Bauschutt, in dem sich auch Tongefäßscherben und das Kreuzstück eines gotischen Fensters fanden. Neben der westlichen Brunnenwand, wo die alte Baugrube im Profil sichtbar wurde, fand sich unterhalb der Baugrube eine Packung von tonigem Lehm, die das Brunnenrohr noch besonders gegen das Mauerwerk der Kirche abdichtete. Auch die alte für den Brunnenbau ausgehobene Baugrube bis in 2,50 m Tiefe konnte an der dunkleren Verfärbung festgestellt werden.

Weiter mag noch erwähnt werden, daß 2,25 m südlich der Südwand und parallel zu ihr eine Bestattung angetroffen wurde (Abb. 52). Das Grab lag mit seiner

Sohle 65 cm unter der Oberfläche und war genau von Westen nach Osten orientiert. Das Skelett lag gestreckt frei im Boden. Von einem Sarg konnten Spuren nicht ermittelt werden. Allerdings können Holzreste in dieser Tiefe restlos vergangen sein. Bei dem Skelett fand sich ein kleines, stark oxydiertes Bronzeplättchen, das wie eine vergangene Münze aussah. Feststellungen waren nicht mehr möglich. Unter Umständen handelt es sich dabei auch um ein Schmuckplättchen.

Unter den Fundstücken, die bei der Ausgrabung zum Vorschein kamen, steht an erster Stelle die Keramik. In großer Zahl wurden Bruchstücke von Töpfen und Krügen gefunden, die nach Form und Verzierung in das 16. und 17. Jahrhundert gehören. Einiges mag noch in das 15. Jahrhundert zurückreichen, wie beispielsweise der kleine, dunkelbraun glasierte Krug mit Wellenfuß. — Zahlreich sind die Scherben von rot- und graubraunen Kochtöpfen, die innen eine dunkelbraune Glasur zeigen. Mehrfach wurden Bruchstücke von Kochtöpfen mit angesetzten Füßen gefunden, die noch die Brandspuren des Feuers aufweisen.

Besonders beachtlich und fein in der Ausführung ist das Bruchstück einer runden, profilierten Scheibe mit reichen Pflanzenornamenten. Das Stück ist aus einem weißen Pfeifenton gefertigt. Leider ist das Mittelfeld nicht erhalten. Wir gehen aber wohl nicht fehl, wenn wir in den Wellenlinien die Darstellung einer Strahlenkrone sehen. — Ebenfalls aus weißem Pfeifenton besteht das Bruchstück eines rechteckigen Reliefbildes. Leider ist nur noch das obere Randstück mit Resten der Inschrift: Jesu Christi Ba.... erhalten. Die Rückseite des oberen Randstückes zeigt einen Töpferstempel: frt....

Zur rheinischen Steinzeugware gehört das Bruchstück eines hellbraunen, glasierten Kruges mit aufgesetztem Pflanzenornament und Medaillon mit spitzbartigem Männerkopf. Interessant ist auch die Scherbe eines großen weiß glasierten Bartmannkruges. Schließlich sei noch das Bruchstück eines kleinen, bauchigen, grau-braunen Topfes mit kleiner Standfläche erwähnt. Der Bauch des außen rauhwandigen Gefäßes ist mit horizontalen Rillen verziert. Innen ist der Topf glasiert. Der Rand ist im Profil sichelförmig gestaltet.

Recht häufig sind auch die Bruchstücke von grün glasierten Ofenkacheln mit Pflanzenornamenten vertreten.

In großer Zahl wurden auch Bruchstücke von Glasscheiben der bleiverglasten Kirchenfenster und von Glasflaschen gefunden. Von der Bleieinfassung der Kirchenfenster waren nur kleine Bruchstücke noch vorhanden. Die übrigen Glasreste sind Boden-, Bauch- und Randstücke von Gläsern und Flaschen. Ein großer, nach innen spitzkonisch eingedrückter Boden eines Trinkglases trägt am Boden radial angesetzte Glastropfen. Ein anderes Glasstück zeigt aufgelegte Rippen. Meist haben die Gläser eine stark irisierende Oberfläche.

Die eisernen Fundstücke haben zum Teil schon Erwähnung gefunden. Ergänzend sei mitgeteilt, daß daneben noch das Bruchstück eines breiten bandförmigen Eisenbogens und ein eisernes Tüllenbeil gefunden wurden. Weiter muß eine größere, dreieckige Bleiplatte unbestimmter Verwendung genannt werden.

Zum Schluß seien noch das Bruchstück eines groben gotischen Maßwerkfensters, Bruchstücke von Fensterbögen und Fenstereinfassungen erwähnt, die meist im Schutt des Brunnenschachtes gefunden wurden. Das aus einem weißgelben Sandstein gehauene, fein scharierte Kreuzstück zeigt ebenso wie die Bogenstücke und Fassungen eine vorzügliche Steinmetzarbeit, die in einer Bauhütte angefertigt worden ist. Das große Kreuzstück trägt auch ein Steinmetzzeichen. Es ist nicht recht verständlich, daß bei den verhältnismäßig schwachen Mauern der Kirche solch große und starke Fenster vorhanden gewesen sind.

(S t a m p f u ß)

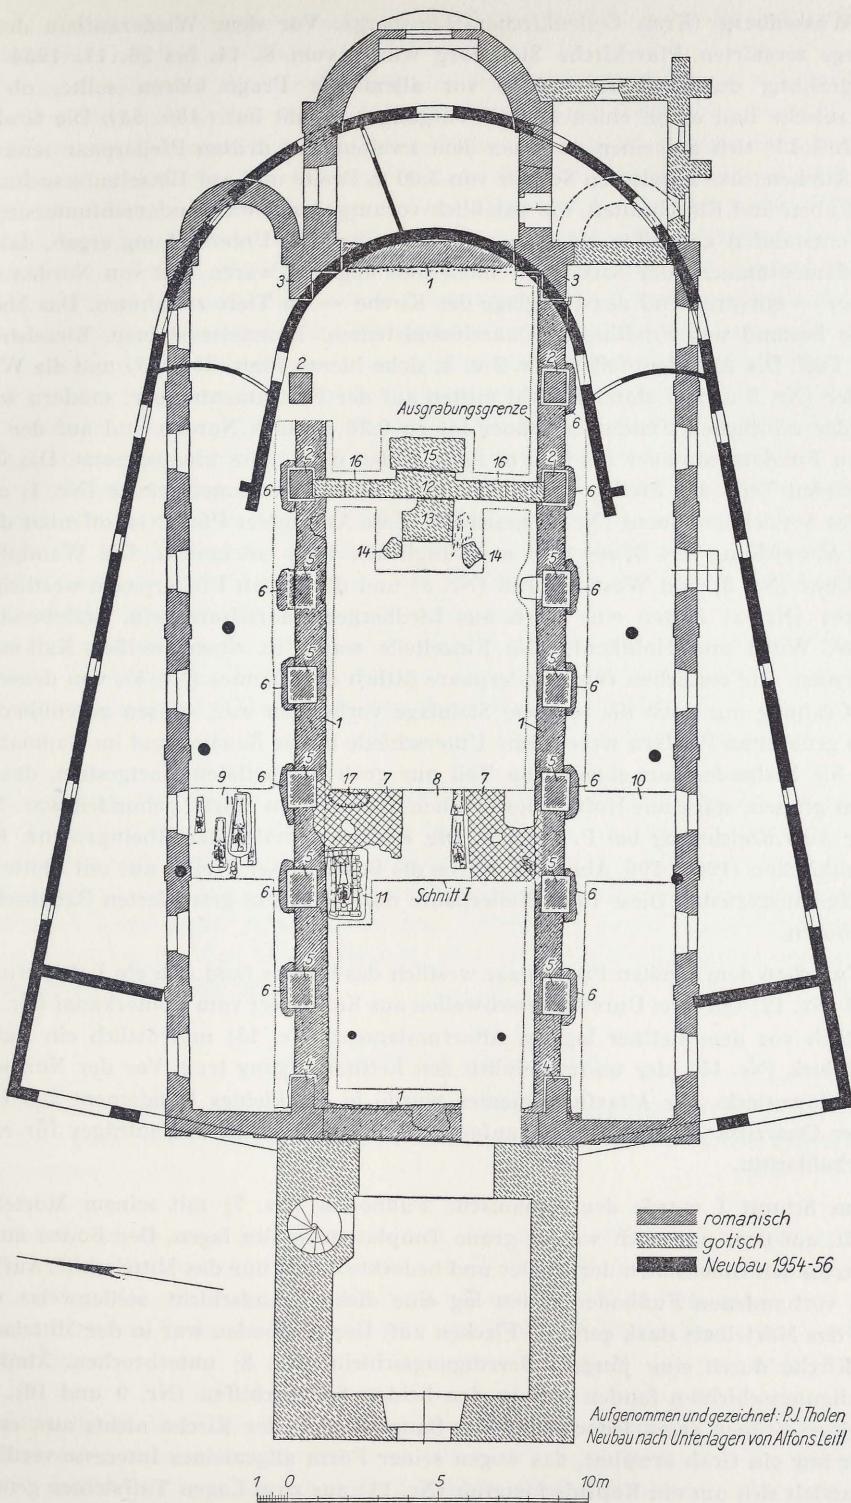


Abb. 53. Grundriß der katholischen Pfarrkirche St. Georg in Wassenberg.
Maßstab 1 : 250.

Wassenberg (Kreis Geilenkirchen-Heinsberg). Vor dem Wiederaufbau der im Kriege zerstörten Pfarrkirche St. Georg wurde vom 8. 11. bis 26. 11. 1954 eine Ausgrabung durchgeführt, welche vor allem die Frage klären sollte, ob der romanische Bau schon einen älteren Vorgänger gehabt hat (*Abb. 53*). Die Grabung beschränkte sich auf einen zwischen dem zweiten und dritten Pfeilerpaar senkrecht zur Kirchenachse angelegten Schnitt von 3,00 m Breite und auf Einzeluntersuchungen in Gruben und Einschnitten, die anlässlich vorausgegangener Fundamentuntersuchungen entstanden und offen gelassen worden waren. Die Untersuchung ergab, daß die Fundamentmauern der Kirche in einem Guß angelegt waren und von Norden nach Süden — entsprechend der Hanglage der Kirche — an Tiefe zunahmen. Das Mauerwerk bestand aus Findlingen, Quarzitsandsteinen, Raseneisensteinen, Kieselsteinen und Tuff. Die Arkadenpfeiler (Nr. 2 u. 5, siehe hierzu Plan, *Abb. 53*) und die Wandpfeiler (Nr. 3 und 4) standen nicht mitten auf der Fundamentmauer, sondern waren auf der nördlichen Fundamentmauer bis zu 0,28 m nach Norden und auf der südlichen Fundamentmauer bis 0,30 m nach Süden über diese hinausgesetzt. Die überstehenden Teile der Pfeiler waren durch ein an die Fundamentmauer (Nr. 1) angebautes Sonderfundament (Nr. 6) gesichert. Diese Anlage der Pfeiler ist offenbar durch eine Abweichung des Baues vom ursprünglichen Plan entstanden. Die Wandpfeiler am Chor (Nr. 3) und Westabschluß (Nr. 4) und die beiden Pfeilerpaare westlich des Chores (Nr. 2) hatten eine Basis aus Liedberger Quarzitsandstein, bestehend aus Platte, Wulst und Hohlkehle. Die Einzelteile waren in einem weißen Kalkmörtel gebunden. Die restlichen fünf Pfeilerpaare östlich des Turmes (Nr. 5), von denen bei der Grabung nur noch die unterste Steinlage vorhanden war, wiesen gegenüber den oben genannten Pfeilern wesentliche Unterschiede in der Bauzier und im Baumaterial auf. Sie bestanden aus einem zum Teil nur grob bearbeiteten Hartgestein, das mit einem grauen, stark mit Holzkohlestückchen durchsetzten Mörtel gebunden war. Nach einer Aufrißzeichnung bei P. Clemen, *Die Kunstdenkmäler der Rheinprovinz, Kreis Geilenkirchen* (1906) 596, Abb. 106, waren die Basen dieser Pfeiler nur mit Platte und Schrägen ausgerüstet. Diese fünf Pfeilerpaare dürften einem gesonderten Bauabschnitt zugehören.

Zwischen dem zweiten Pfeilerpaar westlich des Chores fand sich ein Lettnerfundament (Nr. 12) mit zwei Durchgangsschwellen aus Kalksinter vom Römerkanal (Nr. 16). Westlich vor dem Lettner lag ein Altarfundament (Nr. 13) und östlich ein Fundamentblock (Nr. 15), der wahrscheinlich den Lettneraufgang trug. Vor der Nordwest- und Südwestecke des Altarfundamentes wurde je ein kleines Fundament aus Liedberger Quarzitsandstein (Nr. 14) aufgedeckt, wahrscheinlich Säulenträger für einen Altarbaldachin.

Im Schnitt I wurde der romanische Fußboden (Nr. 7) mit seinem Mörtelbett erfaßt, auf dem nur noch wenige graue Tonplatten *in situ* lagen. Der Boden endete genau an den Innenseiten der Pfeiler und bedeckte damit nur das Mittelschiff. Auf den noch vorhandenen Fußbodenplatten lag eine dicke Brandschicht, stellenweise wies auch das Mörtelbett stark gerötete Flecken auf. Der Fußboden war in der Mittelachse der Kirche durch eine jüngere Beerdigungsschicht (Nr. 8) unterbrochen. Ähnliche Beerdigungsschichten fanden sich in den beiden Seitenschiffen (Nr. 9 und 10). Die einzelnen Gräber sagen jedoch über die Baugeschichte der Kirche nichts aus, es sei daher nur ein Grab erwähnt, das wegen seiner Form allgemeines Interesse verdient. Es handelt sich um ein Kopfnischengrab (Nr. 11) aus zwei Lagen Tuffsteinen gemauert, mit einer Nische im Westen, in der der Schädel des Skelettes lag. Die Steinkammer war mit einem Holzdeckel abgedeckt. Das Grab ist jünger als die Fundamentmauer

(Nr. 1), jedoch älter als der romanische Fußboden (Nr. 7), es ist also während des Kirchenbaues angelegt worden.

In der Gründungsurkunde der Kirche, die erhalten ist, heißt es, daß die Kollegiat-Stiftskirche von dem Grafen Gerhard von Wassenberg und Geldern im Jahre 1118 im Anschluß an seine Burg in Wassenberg begründet und noch im gleichen Jahr von dem Lütticher Bischof Otbert geweiht wurde (Lacomblet U. B. I, 289). Es ist aber sehr unwahrscheinlich, daß dieser imposante Bau in einem Jahr errichtet wurde. Wie uns das Untersuchungsergebnis zeigt, sind in der Tat mehrere Bauabschnitte und eine Planänderung zu erkennen. Bei der Weihe dürften daher wahrscheinlich nur die Fundamente, der Chor mit den beiden westlich anschließenden Jochen, sowie ein Teil des Westabschlusses mit den Basen der Wandpfeiler fertig gewesen sein, da sie in Material und Bauzier als eine Einheit erscheinen. In einem zweiten Bauabschnitt sind dann wohl die fünf Pfeilerpaare östlich des Turmes und der darüber liegende Obergaden mit Verwendung anderer Baumittel als den bisher bekannten, die für diesen Abschnitt charakteristisch sind, errichtet worden. Damit war das Mittelschiff vollendet.

Anschließend werden die Seitenschiffe angefügt worden sein, die sich merkwürdigweise nicht der Gliederung des Mittelschiffes in acht Joche anpassen. Ihre Außenwände sind in sieben große Blendbögen mit dazwischen liegenden flachen Lisenen aufgeteilt, so daß die Blendbögen und die darunter liegenden Fenster nicht mit den Arkadenbögen des Mittelschiffes in einer Achse liegen.

In gotischer Zeit wurde der Lettner eingebaut, eine genaue Datierung ist nicht möglich. Westturm und Sakristei sind Anbauten des 15. Jahrhunderts. Spuren eines dem romanischen vorangehenden älteren Baues fanden sich nicht.

(Böhner, Tholen)

Wuppertal. Im Barmer Wald, südlich der Mitte des Stadtteiles Barmen, ist etwa 200 m ostwärts vom Töllturm bei der Endstation der Barmer Bergbahn, eine Landwehr in noch etwa 250 m Länge erhalten (Koord. r. etwa 8415, h. etwa 8190, Mbl. 4709 Barmen). Sie überquert mit Frontrichtung nach Nordosten hier einen südwest-nordöstlich streichenden Höhenrücken und besteht aus einem durchschnittlich 1 m tiefen und 1,5 m bis 2 m breiten Graben, dem ein 1,5 m bis 2 m hoher und ebenso breiter Wall vorgelagert ist.

(Herrnbrodt)

Befestigungsanlagen

Birgelen (Kreis Geilenkirchen-Heinsberg). Die Ausgrabung auf der Motte 'Hooverberg' ist von A. Herrnbrodt in Bonn. Jahrb. 155/156, 1955/56, 343 ff. veröffentlicht worden.

Honnef (Siegkreis). Im nordwestlichen Teil des Distriktes 11 des Staatsforstes Siebengebirge im Hartenbruch (Koord. r. 9045, h. 1597 Mbl. 5309 Honnef/Königs-winter) liegt eine viereckige flache Umwallung von etwa 50 m Seitenlänge, von einem Graben umgeben. In der Mitte der Ostseite sind Wall und Graben für einen Durchgang eingeebnet.

(v. Uslar)

Klein-Gladbach (Kreis Erkelenz). Ein den Beyerhof umgebender ehemaliger Was-sergraben ist, wenn auch zugefüllt, noch gut zu erkennen. Nach Angaben des Eigen-tümers lieferte ein 2 m hoher Erdhügel von 15—20 m Durchmesser, der südwestlich des Hofes lag (Koord. r. 1653, h. 5972 Mbl. 4903 Erkelenz), das Material. Danach handelt es sich um eine Motte mit Vorburg.

(Piepers)

Leichlingen (Rhein-Wupper-Kreis). Dicht nördlich der fast dreiviertelkreisförmigen Wupperschleife östlich Frischenberg und Köschenberg, aber schon merklich höher (Koord. etwa r. 7024—7044, h. 6160 Mbl. 4908 Burscheid), liegt im Hochwald in Ost-West-Richtung eine rechteckige Schanze von 100 Schritt Breite und mindestens 200 Schritt Länge, die Westseite ist anscheinend durch die Bahn Opladen—Gruyten verschüttet. Sie besteht aus einem gut erhaltenen und wohlgeböschten Wall, der an der Basis 6 m breit und bis 1,6 m hoch ist. Neben der Ostseite fließt ein Wassergraben der Wupper zu, ein weiterer mitten quer durch die Anlage.

Nördlich der Schanze läuft in ost-westlicher Richtung auf Haus Vorst zu, vor der Terrassenkante, nach Süden zur Niederung durch einen flachen Wall eingefaßt, ein nicht mehr benutzter Fahrweg hin, gegen Einsicht geschützt, vielleicht ein sog. 'gedeckter Weg'.
(Geschwendt)

Oberpleis (Siegkreis). Bei Planierungsarbeiten im Zuge der Flurbereinigung wurden auf einem Wiesengrundstück im Lützbachtal unmittelbar nördlich vom Ortsteil K e l l e r s b o s e r o t h im Boden verborgene Fundamente angetroffen (Koord. r. etwa 8990, h. etwa 1884 Mbl. 5309 Honnef-Königswinter). Die Amtsverwaltung Oberpleis machte auf diesen Fund aufmerksam. Bei einer Ortsbesichtigung wurde folgendes festgestellt: Der Lützbach, ein kleines unbedeutendes Gewässer fließt hier in einer sumpfigen Talsohle nach Norden ab. Ostwärts steigt der Talhang steil, nach Westen sanft an. Im unteren Teil des Westhanges, zur Hälfte in die Talsohle eingebettet, haben sich etwa 35 m voneinander entfernt 2 flache, annähernd quadratische Erhebungen (10 m × 10 m) etwa 1 m vom umgebenden Niveau ab. Zwei gleiche Erhebungen in gleicher Entfernung im rechten Winkel westlich davon, also in halbem Hang, waren bei den Planierungsarbeiten nach Aussage des Grundstückseigentümers abgetragen worden. Dabei waren aus groben Bruchsteinen gemauerte Fundamente freigelegt worden. Die Fundamente wurden ausgebrochen, die Steine abgefahren und das Erdreich darüber und dazwischen in die Talsohle zwischen den noch erhaltenen Erhebungen verfüllt. In dem verfüllten Material konnten mehrere blaugraue, hartgebrannte Kugeltopfscherben mit profilierten Rändern aufgelesen werden. Die erhaltenen und abgetragenen quadratischen Erhebungen bildeten also ein Geviert von etwa 35 m Seitenlänge. In ihm dürften Reste der Eckbefestigungen einer wehrhaften Anlage vorliegen, die nach Ausweis der Scherbenfunde hier im 12. und 13. Jahrh. bestanden hat. Verbleib der Funde Landesmuseum (Inv. 54, 593)
(Herrnbrodt)

Opladen (Rhein-Wupper-Kreis). Die R o b e r t s b u r g , eine angeblich von einem doppelten Wall mit Gräben umgebene Motte, lag in einem Wälzchen, das in der Mitte des vorigen Jahrhs. gerodet wurde. Dabei wurde die Buraganlage eingeebnet. Nach Pieper, Heimatkunde, Zeitschr. f. Niederrhein. Geschichts- u. Altertumskunde 1879, 18, diente diese Stelle den jungen Leuten als Tummelplatz, obwohl sich mehrere Sagen von Gespenstern daran knüpften und den Kindern gedroht wurde, sie kämen auf die Robertsburg. Sie wird mehrfach in der Literatur erwähnt (Clemen, Die Kunstdenkmäler der Rheinprovinz, Bd. 3 [1894] 106; F. Hinrichs, Bauernburgen und Rittersitze an der Niederwupper [1938] 61 f.), doch war die Kenntnis ihrer genauen Lage verlorengegangen. Nach Aussagen von Einheimischen befand sie sich nicht am sog. Burgplan, der platzartigen Erweiterung, wo die Straßen Rulach und Robertsburg zusammen treffen, sondern weiter südlich an der Ecke Wiembachallee und der Straße Robertsburg, also dicht nördlich des — allerdings umgelegten — Wiembaches, etwa 1200 m südwestlich trig. P. 96, 15 (Koord. r. 7058, h. 6012 Mbl. 4908 Burscheid). Man kann sich an Mauerreste und Scherben entsinnen, die beim Bau der Häuser und Anlage der Gärten zutage kamen.
(Geschwendt)

Soller (Kreis Düren). Etwa 100 m südlich Gutshaus Veitsheim ist in älteren Angaben des Meßtischblattes ein Graben rund eingezeichnet. Noch um 1920 soll hier ein 5–6 m breiter Wassergraben einen etwa 4 m hohen Hügel von ungefähr 12 m Durchmesser umschlossen haben, der 'Am Damm' genannt wurde. Später wurde die Anlage eingeebnet.
 (Gerhard)

Wahlscheid (Siegkreis). Herr Franz Bräunsbach, Wahlscheid, machte auf eine Wall- und Grabenanlage aufmerksam, die sich am Ende eines schmalen, steilen von Südosten her in das Aggertal vorstoßenden Höhenrückens befindet, für den der Flurname: 'In de Burbich' = 'In dem Burgberg' überliefert ist (Taf. 58, 2). Sie liegt im Ortsteil Grünenborn in der Nordostecke des Planquadrates r. 98, h. 40, Mbl. 5109 Wahlscheid. An der schmalsten Stelle des Höhenrückens, etwa 300 m von Grünenborn entfernt, sind quer darüber bis zum beginnenden seitlichen Steilabfall in einer Länge von 40 bis 50 m je zwei unmittelbar hintereinander liegende, steil geböschte Wälle und Gräben gezogen, die von der 'Landseite' her geschen folgende Reihenfolge aufweisen:

1. 2–3 m breiter, 2 m tiefer Graben,
2. 3 m breiter, 2 m hoher Wall,
3. 3–4 m breiter und bis zu 3 m tiefer Graben und
4. ein etwa 7 m breiter und 5–6 m hoher Schildwall.

Ein an den Enden des Schildwalles ansetzender Bering vor dem Steilabfall der Flanken und an der Stirnseite des Höhenrückens ist nicht vorhanden. Lediglich der Nordostabfall hinter dem Schildwall, der nicht die übliche Steilheit aufweist, scheint durch eine einfache terrassenartige Abgrabung zusätzlich gesichert gewesen zu sein. Es dürfte als sicher gelten, daß in diesen Wällen, Gräben und Terrassen 'In de Burbich' die Reste eines frühmittelalterlichen Ringwalles mit Spornlage, an der Spitze eines in das Aggertal vorstoßenden Höhenrückens vorliegen.
 (Herrnbrodt)

C. Münzfunde¹⁾.

(Redaktion des Berichtes: Dr. Wilhelmine Hagen).

Antike Münzen.

Aachen. Im Elisengarten wurde im Januar 1955 in der Schicht der 2. röm. Bauperiode die folgende Münze gefunden: Hadrianus (117—138 n. Chr.), Mzst. Roma, Sestertius, 134/135: Vs. HADRIANVS - AVGVSTVS Paludamentbüste von der Seite n. r. mit Lorbeerkrone. — Rs. FELICITATI/AVG COS III PP S|C Galeere n. l. ohne Segel. — BMC zu 1394; RIC 706 (f); Coh. 682; Strack 837 ζ. (Hagen)

Im Elisengarten kam auch folgende Münze zutage: Claudius II. (268—270), Mzst. Roma, 11. Offizin, Antoninianus, Mitte 269: Vs. IMP CLAVDIVS AVG Panzerbüste v. v. n. r. mit Strahlenbinde. — Rs. FIDES EXERCI | XI Fides steht n. l. mit zwei Feldzeichen. — Coh. 86; RIC 35. (Hagen)

Um 1900 wurde bei Erdarbeiten in der Adalbertstraße 53-55 die folgende Münze gefunden: Magnentius (350—353), Mzst. Treveri, Pecunia maiorina: Vs. DN MAGNEN - TIVS PF AVG Paludamentbüste n. r., im Feld l. A. — Rs. VICTORIAE DD NN AVG ET CAES TRS zwei Viktorien halten Kranz mit VOT/V/MVLT/X, darüber Christogramm. — Coh. 69; Laffr. 134; Kat. Gerin 12. — Verbleib Privatbesitz.

(Hagen)

Alfter (Landkreis Bonn). Im Frühjahr 1954 wurde am Strangheidsgesweg (Mbl. Sechtem r. [25] 70320, h. [56] 22630) in ca. 1,40 m Tiefe eine Goldmünze gefunden, die durch Vermittlung des Herrn Frentzel, Hürth, angekauft werden konnte (Inv. 55, 71): Franken in Gallien: AV-Tremissis nach burgundischen Vorlagen auf den Namen des Kaisers Iustinianus I. (527—565), nach 543 (Dm. 13,4 mm; 1,435 g): Vs. DN IVSTIANVS PPV Brustbild des K. Iustinianus I. n. r. mit Diadem, Panzer und Chlamys. — Rs. VICTORIA - ////////////// Viktoria n. r. mit Kranz u. geschultertem Palmzweig; im Abschnitt COMOB. — Vgl. Belfort 5189; zur Zuweisung vgl. W. Reinhart, Deutsches Jahrb. f. Num. 2, 1939, 37 ff., 41 Abb. 1 Nr. 6. (Hagen)

Alsdorf (Landkreis Aachen). In einem Garten (genaue Fundstelle nicht bekannt) wurde 1913/14 ein Denar des Antoninus II. (Marcus Aurelius, 161—180) gefunden, der in der Mzst. Roma Dez. 167 — Febr. 168 geprägt ist: Vs. M ANTONINVS AVG

¹⁾ Im folgenden werden die in den Berichtsjahren 1954 und 1955 bekannt gewordenen Münzschatz- und Einzelfunde aus Antike, Mittelalter und Neuzeit zusammengestellt. Im Interesse unserer heimat- und wirtschaftsgeschichtlichen Forschung bitten wir, alle derartigen Funde den zuständigen Pflegern oder dem Rheinischen Landesmuseum in Bonn mitzuteilen, sie zur Bestimmung und wissenschaftlichen Bearbeitung zur Verfügung zu stellen und auch die Fundbehälter, Fundgefäß oder deren Scherben aufzubewahren. Das Landesmuseum in Bonn ist gerne zu Hilfe und Rat bereit und weist ausdrücklich darauf hin, daß die Finder und Grundeigentümer in ihrem Eigentumsrecht an Münzfunden jederzeit geschützt werden.

ARM PARTH MAX Kopf n. r. mit Lorbeerkrantz. — Rs. TR P XXII IMP III COS III Providentia steht n. l., hält Zepter und zeigt mit Stab auf einen am Boden liegenden Globus. — Coh. 890; RIC 176. — Verbleib Privatbesitz. (Hagen)

Bad Godesberg (Landkreis Bonn). Im Vorgarten des Hauses Quellenstraße 8 kam die folgende Münze zutage: Nero (54—68), Mzst. Lugdunum, Sestertius, 64—66: Vs. NERO CLAVD CAESAR AVG GER P M TR P IMP P P Kopf n. r. mit Lorbeerkrantz, am Brustansatz kleiner Globus. — Rs. ANNONA - AVGVSTI - CERES S C verschleierte Ceres sitzt n. l., hält Getreideähren und Fackel, vor ihr Annona n. r. stehend, hält die R. in die Hüfte gestemmt und in der L. Füllhorn; zwischen beiden girlandengeschmückter Altar, darauf ein mit Ähren gefüllter Modius; im Hintergrund Prora eines Schiffes. — Coh. 14; BMC 305/306; RIC 73; Sydenham XX 1. — Verbleib Privatbesitz. (Hagen)

Beuel-Schwarz Rheindorf (Landkreis Bonn). Herr Professor Dr. Neu, Beuel, machte auf einen Fund römischer Münzen in Schwarz Rheindorf aufmerksam. Nach Angabe des Finders und Besitzers (Peter Klein, Schwarz Rheindorf, Gensemerstr. 8) wurden im Jahre 1928 beim Ausgraben von Stachelbeersträuchern im Garten hinter dem Hause Gensemerstraße 8 (Mbl. Bonn r. (25) 78560, h. (56) 24500) '3 römische Bronzemünzen' gefunden, von denen eine mit der Zeit abhanden gekommen ist; die beiden anderen wurden mir zur Bestimmung vorgelegt:

1. Nero (54—68 n. Chr.), Mzst. Lugdunum, Dupondius, 66/67: Vs. IMP NERO CAESAR AVG P MAX TR P P P Kopf n. r. mit Lorbeerkrantz und mit Weltkugel am Brustansatz. — Rs. SECVRITAS - AVGVSTI S C Securitas thront n. r., stützt das Haupt mit der R. und hält Zepter in der L., vor ihr brennender Altar mit angelehnter Fackel. — BMC 344/345; RIC 286; Coh. 324; Sydenham XXXIV 6.
2. Hadrianus (117—138 n. Chr.), Mzst. Roma, Sestertius, 134—138: Vs. [HADRIANVS - AVG COS III P P] Paludamentbüste von der Seite n. r. - Rs. [FORTVNAE RE - DVCI S C] Hadrian in Toga n. r., hält Schriftrolle in der L. und reicht die R. der n. l. vor ihm stehenden Fortuna mit Füllhorn in der L.; hinter ihr Ruder auf Globus. — BMC 1518; RIC 761; Coh. 790; Strack 646 ζ o.

Verbleib Privatbesitz. (Hagen)

Bonn. Im Garten des Hauses Weberstraße 22 wurde die folgende Münze gefunden: Römische Provinzialprägung in Lugdunum, Serie II, As, geprägt 12—14 n. Chr. Vs. TI·CAESAR·AVGVST·F·IMPERAT·VII Kopf des Tiberius n. r. mit Lorbeerkranz, darauf Schlagmarke TIB. — Rs. ROM·ET·AVG Altar von Lugdunum, darüber Schlagmarke AVG. — BMC (Augustus) 587; RIC (Augustus) 370; Coh. (Tiberius) 37. — Verbleib Privatbesitz. (Hagen)

Bei Ausschachtungen in Grau-Rheindorf — die genaue Fundstelle ist nicht bekannt — wurde die folgende Münze gefunden: Maximinus Thrax (235—238), Mzst. Roma, As, 236/1: Vs. IMP MAXIMINVS PIVS AVG Paludamentbüste v. h. n. r. mit Lorbeerkranz (konsulares Porträt!). — Rs. PAX - AVGVSTI S C Pax steht n. l., hält Zweig und kurzes Zepter. — Coh. 35; RIC 60. — Verbleib Privatbesitz.

(Hagen)

Fischenich (Landkreis Köln). In einem Garten an der Lindenstraße — 'rechts am Dorfausgang' — wurde die folgende Münze gefunden: Severus II. (Flavius Valerius

Severus, 305—307), Mzst. Treveri, Follis: Vs. FL VAL SEVERVS NOBIL C Panzerbüste v. v. n. r. mit Lorbeerkrantz. — Rs. GENIO POPVLI ROMANI $\frac{S|F}{PTR}$ Genius mit Mauerkrone steht v. v., Kopf n. l., hält Patera und Füllhorn. — Coh. 37; Kat. Gerin 4. — Verbleib Schule Fischenich.

(Hagen)

Jülich. In der Baugrube Schmitz, Baierstraße - Ecke Kapuzinerstraße, kam die folgende Münze zutage: Römische Provinzialprägung in Lugdunum, Augustus (27 v. — 14 n. Chr.), As, geprägt zwischen 12/10 — 3 v. Chr.: Vs. CAESAR - PONT MAX Kopf des Augustus n. r. mit Lorbeerkrantz. — Rs. ROM·ET·AVG Altar von Lugdunum. — BMC 549/556; RIC 360; Coh. 240. — Verbleib Städtisches Heimatmuseum Jülich.

(Hagen)

Kalkar (Kreis Euskirchen). Zusammen mit den Bonn. Jahrb. 149, 1949, 343 aufgeführten Münzen wurde eine dritte gefunden: Constantius II. (337—361), Mzst. Treveri, Follis, 342—348: Vs. CONSTANTI - VS PF AVG Paludamentbüste v. v. n. r. mit perlengesäumtem Diadem. — Rs. VICTORIAE DD AVGG Q NN $\frac{\ddagger}{[TRP (S)]}$ zwei Viktorien mit Kranz und Palmzweig einander gegenüber. — Coh. —; Kat. Gerin 33. — Verbleib Heimatmuseum Münstereifel.

(Hagen)

An dem Wege von Kalkar nach Iversheim (genaue Fundstelle unbekannt) wurde die folgende Münze aufgelesen: Valens (364—378), Mzst. Aquileia, Centenionalis, 24. 8. 367—17. 11. 375: Vs. D N VALEN - S P F AVG Paludamentbüste v. v. n. r. mit perlengesäumtem Diadem. — Rs. SECVRITAS - REI PVBLICAE [SM] AQP Victoria mit Kranz und Palmzweig n. l. — Coh. 47; RIC 12 b (XVI a). — Verbleib Heimatmuseum Münstereifel.

(Hagen)

Krefeld-Gellep (Kreis Kempen-Krefeld). Auf dem Grundstück Gaststätte Höffgen (Bes. Wwe. Höffgen, Gellep) — Mbl. Kaiserswerth (4606) r. 47,600, h. 88,795, wurde die folgende Münze gefunden: Constantinus I. (306/7—337), Mzst. Constantinopolis, Solidus, 335—337: Vs. CONSTANTI - NVS MAX AVG Paludamentbüste v. v. n. r. mit Kranzdiadem. — Rs. VICTORIA CONSTANTINI AVG CÖNS Victoria sitzt n. r. auf Schild und Panzer, schreibt VOT/XX/XX auf einen Schild, den ihr ein Eros hält. — Coh. 618; M. II 540 XX. — Verbleib Privatbesitz.

(Hagen)

Lindlar (Rheinisch-Bergischer Kreis). Bei Horpe wurde im Jahre 1895 auf der Jagd des Herrn Edmund Lob, Lindlar, am sog. 'Römerwehr' die folgende Münze gefunden: Antoninus II. (Marcus Aurelius, 161—180), Mzst. Roma, As für Commodus, 175, 3. Em.: Vs. COMMODO CAES AVG - FIL GERM SARM Paludamentbüste v. h. n. r., barhäuptig. — Rs. PIETAS AVG SC Pontifikalgeräte. — Coh. 405; BMC 1533/1534; RIC 1539. — Verbleib Privatbesitz.

(Hagen)

Oberhausen-Sterkrade. Das Stadtarchiv der Stadt Oberhausen erhielt zur Aufbewahrung in seiner Sammlung erdgeschichtlicher Altertümer aus dem Gewahrsam der Stadtkasse, wo sie viele Jahre gelegen hatten, drei Goldmünzen (Tremisses) der 1. Hälfte des 6. Jahrhunderts. Sie waren vor vielen Jahren an der Bremer Straße in Sterkrade gefunden worden. Über die Fundumstände berichtete Dr. Wildschrey (†), Duisburg, am 6. 7. 1926 (Ortsakten des Rhein. Landesmuseums Bonn):

'.... ca. 50 m nördlich der Reiner Straße liegt an der Bremer Straße ein Haus mit der Längsachse parallel zur Straße Dieses Haus wurde vor etwa 15 Jahren neu gebaut. Der aus dem Keller ausgeschachtete Lehm wurde hinter dem Hause in eine sumpfige Mulde hineingekippt und diese dadurch zu einem Haugarten umgeschaffen. In diesem angeschütteten Boden werden nun schon seit Jahren von dem Bewohner des Erdgeschosses, dem Arbeiter Josef Heidhausen, bei der Gartenarbeit kleine Goldstücke gefunden.'

Die drei mir im Original vorgelegten Münzen sind (*Taf. 59, 1-3*):

1. Franken in Südfrankreich: AV-Tremissis auf den Namen des Kaisers Anastasius (491—518), 1. Viertel des 6. Jhs. (Dm. 13,7 mm; 1,46 g). Vs. ΧΙΗΛΛΙΑ - ΙΙΙΠΒΛVC Brustbild des K. Anastasius n. r. mit perlengesäumtem Diadem und Gewand mit großem Kreuz auf der Brust. — Rs. VCTORA - ΙΑVIΑCYSTOIA Viktoria auf Leiste n. r. schreitend, hält in der R. Kranz mit Innenkugel, in der L. geschulterten Palmzweig; im Abschn. COHOB. — Zu Belfort IV 5071/76; zur Zuweisung vgl. W. Reinhart, Deutsches Jahrb. f. Num. 2, 1939, 37 ff.
2. Franken in Südfrankreich: AV-Tremissis auf den Namen des Kaisers Justinus I. (518—527), 2. Viertel 6. Jh. (Dm. 13,7 mm; 1,48 g). Vs. ΟΝΙΒΤΙ - NVSPPC Brustbild des K. Justinus I. n. r. mit Strahlenbinde u. Gewand. — Rs. VICTORI - Α - ΛVCIOPΛIV Viktoria auf Leiste n. r. schreitend, in der R. Kranz, in der L. geschulterten Palmzweig haltend; in Feld 1. Η, im Abschn. COHO. — Vgl. W. Reinhart, Deutsches Jahrb. f. Num. 2, 1939, 37 ff.
3. Ostgoten: AV-Tremissis des Athalarich (526—534) (Dm. 14,4 mm; 1,46 g). Mzst. Ravenna: Vs. DN IVSTINI - ΑNVS PF AVG Brustbild des Kaisers Justinianus I. n. r. mit perlengesäumtem Diadem, Panzer u. Chlamys. — Rs. VICTORIΛ AVGVSTORVM Viktoria auf Weltkugel u. Leiste n. r. schreitend, mit Kranz und von einem Kreuz bekrönter Weltkugel; im Feld r. Stern, im Abschn. CON[OB]. — Var. zu Kraus 11 und BMC 12.

Verbleib Stadtarchiv Oberhausen.

(Hagen)

Spellen (Kreis Dinslaken). In der Nähe des Bahndamms wurde die folgende Münze aufgelesen: Antoninus II. (Marcus Aurelius, 161—180), Mzst. Roma, Denarius, Dezember 167—Februar 168: Vs. M ANTONINVS AVG - ARM PARTH MAX Kopf n. r. mit Lorbeerkrantz. — Rs. TR P XXII IMP IIII COS III Aequitas steht n. l. mit Waage und Füllhorn. — BMC 453; RIC 178; Coh. 892. — Verbleib Kreisheimatmuseum Dinslaken.

(Hagen, Stampfuß)

Vlatten (Kreis Schleiden). Herr Pfarrer i. R. A. Pohl, Blens, legte eine Münze vor, die er 'in der Bade' gefunden hat: Constantinus I. (306/7—337), Mzst. Arelate, Follis geprägt nach 25. 12. 333—334: Vs. CONSTANTI - NVS MAX AVG Paludamentbüste v. v. n. r. mit Kranzdiadem. — Rs. GLOR - IA EXERC - ITVS zwei Soldaten mit zwei Feldzeichen; $\frac{\ddagger}{PCONST}$ ²⁾. — Coh. 256; Kat. Gerin 92; M II 190 I 1 (1. sér.). — Verbleib Privatbesitz.

(Hagen)

Walberberg (Landkreis Bonn). Auf einem mit römischen Scherben und Mauerresten bedeckten Grundstück des Klosterhofes am Ostende des ins Feld führenden 'Pulverweges' (Mbl. Brühl 2566/5630, 2) wurde vor Jahren folgende Münze

²⁾ Die $\frac{\ddagger}{PCONST}$ — Emission — der Palmzweig steht oben zwischen den beiden Feldzeichen — ist die erste, die für Constans, Caesar seit 25. 12. 333, mitprägt.

gefunden: Postumus (259—268), Mzst. Köln, Sestertius, Ende 260 (3. Emission): Vs. IMP C M CASS LAT POSTVMVS·P·F·AVG Paludamentbüste von vorne n. r. mit Strahlenbinde. — Rs. LAETITIA AVG (ohne S C) Ruderschiff mit Ruderern und Steuermann n. l. — Coh. 177; RIC 143; Elmer 243. — Verbleib Privatbesitz.
(Hagen, Düffel)

Wegberg (Kreis Erkelenz). In Harbeck wurden beim Tonstechen im 'Krapploch' zwei Münzen gefunden:

Constantinus I. (306—337), Mzst. Londinium, Follis für Crispus Caesar, 320 bis 324: Vs. CRISPVS - NOB CAES Panzerbüste v. v. n. r., behelm. — Rs. VIRTVS - EXERCIT PLN Standarte mit VOT/XX zwischen zwei Gefangenen. — Coh. 179; M. II 54 II 4 (2. sér.)

Constantinus I. (306—337), Mzst. Treveri, Follis für Crispus Caesar, 320—324: Vs. IVL CRISPVS NOB CAES Schildbüste n. l. mit Lorbeerkrantz und geschulterter Lanze. — Rs. BEATA TRAN - QVILLITAS·STR· Altar mit VO/TIS/XX, darauf Globus, darüber Sterne. — Coh. 22; M. I 431 V 24 (4. sér.).

Verbleib Heimatmuseum Erkelenz.

(Hagen)

Weingarten-Rheder (Kreis Euskirchen). Vom 'Kaiserstein' stammt die folgende Münze: Tiberius (14—37 n. Chr.), Mzst. Roma, As für Divus Augustus, 23 ff.: Vs. [DIVVS·AVGV] TVS·PATER Kopf des Divus Augustus n. l. mit Strahlenkrone. — Rs. PROVIDENT brennender Altar zwischen S C. — BMC 146/148; RIC 6; Coh. 228. — Verbleib Heimatmuseum Münstereifel.
(Hagen)

Weyer (Kreis Schleiden). In der großen Höhle des Kartstein bei Eiserfey wurde die folgende Münze gefunden: Magnentius (350—353), Mzst. Lugdunum, Pecunia maiorina: Vs. D N MAGNEN - TIVS P F AVG Paludamentbüste v. v. n. r., dahinter i. F. l. A. — Rs. VICT DD NN AVG ET CAES RPLG zwei Viktorien halten einen Schild mit VOT/V/MVLT/X über Säule. — Coh. 41; Laffr. 84; Kat. Gerin 9. — Verbleib Heimatmuseum Münstereifel.
(Hagen)

Vor dem Eingang zur großen Höhle des Kartstein bei Eiserfey wurde die folgende Münze gefunden: Constantinus I. (306—337), Mzst. Treveri, Follis für Constantinus II. Caesar, 335—337: Vs. CONSTANTI - NVS IVN NOB C Panzerbüste v. v. n. r. mit Lorbeerkrantz. — Rs. GLOR - IA EXERC - ITUS · TRP · zwei Soldaten mit einem Feldzeichen. — Coh. 114; M. I 495 I 2; Kat. Gerin 59. — Verbleib Heimatmuseum Münstereifel.
(Hagen)

Unter dem Fels vor der großen Höhle des Kartstein kam die folgende Münze zutage: Licinius I. (308—324), Mzst. Treveri, Follis, 313—317: Vs. IMP LICINIVS P F AVG Panzerbüste v. v. n. r. mit Lorbeerkrantz. — Rs. GENIO - POP ROM T | F Genius steht n. l. mit Patera und Füllhorn. — Coh. 53; M. I 406 III 1; Kat. BTR Gerin 14. — Verbleib Heimatmuseum Münstereifel.
(Hagen)

Vor der großen Höhle des Kartstein, im Garten der Gartenwirtschaft Schneider, wurde die folgende Münze gefunden: Magnentius (350—353), Mzst. Treveri, anderthalbfache Pecunia maiorina, 352/353: Vs. D N MAGNEN - TIVS P F AVG Paludamentbüste v. v. n. r. — Rs. SALVS DD NN AVG ET CAES TRS Christogramm zwischen A und ω. — Coh. 30; Laffr. 153; Kat. Gerin 3. — Verbleib Privatbesitz.
(Hagen)

Wormersdorf (Landkreis Bonn). Im Mai 1954 wurde in dem Geröllhang auf der Südseite der Tomburg ein Denar des Münzmeisters L. Furius Brocchus, Mzst. Roma, um 61 v. Chr., gefunden: Vs. Ährenbekränzter Kopf der Ceres n. r. zwischen III - VIR sowie im Feld l. einer Getreideähre und r. einem Gerstenkorn; darunter BROCCHI. — Rs. Curulischer Sessel zwischen zwei Fasces; darüber zweizeilig L·FVRI/CN·F. — RRC 902; BMC 3896/99; Bab. (Furia) 23; Pink 75 a. — Verbleib Privatbesitz. (Hagen)

An der rechten Seitenwand der Burgkapelle auf dem Tomberg wurde die folgende Münze gefunden: Augustus (27 v.—14 n. Chr.), röm. Provinzialprägung in Lugdunum, 1. Altarserie, As, 12/10—3 v. Chr.: Vs. CAESAR - PONT MAX beborbeerter Kopf n. r. — Rs. ROM·ET·AVG Altar von Lugdunum. — Coh. 240; BMC 549/556; RIC 360. — Verbleib Privatbesitz. (Hagen)

Xanten (Kreis Moers). Auf dem Weg vom Hochbruch zur Sonsbecker Landstraße wurde in dem zum Straßenbau angefahrenen Kies die folgende Münze gefunden: Augustus (27 v.—14 n. Chr.), Mzst. im Osten, Aureus, ca. 27 v. Chr.: Vs. CAESAR·COS·VII - CIVIBVS·SERVATEIS Kopf des Augustus n. r. — Rs. Adler mit gespreizten Flügeln, n. l. blickend, auf Lorbeerkrantz zwischen zwei Lorbeerbäumen; oben AVGVSTVS, unten S | C. — Coh. 30; BMC (Republik) 4371/4372; BMC (Augustus) 656/657; RIC 22. — Verbleib Stiftsarchiv Xanten. (Hagen)

Mittelalter und Neuzeit.

Aachen. Im Kreuzganghof des Münsters wurde eine schlecht erhaltene Maille tournois (= Halbstück zum Turnogsroschen) des Kg. Philipp IV. von Frankreich (1285—1314) (Lafaurie 229) gefunden. — Verbleib Privatbesitz. (Hagen)

Bei den Ausschachtungsarbeiten für belgische Besatzungsbauten auf der Beverau, rechte Seite der Erzbergerallee, gegenüber der Einmündung der Drimbornallee, wurde im Oktober 1954 die folgende Münze gefunden: Stadt Aachen, Zwei Mark, o. J.: Vs. ☈ MO·REG·SEDIS·VRB·AQVISGRAN (zwischen Perlkreisen). Brustbild K. Karls d. Gr. mit Zepter u. Reichsapfel über Adlerschild. — Rs. FERD. III. D:G. ROM. IMP. SEMP. AVG (zwischen Perlkreisen). Doppeladler, auf der Brust Reichsapfel mit Wertziffer 2. — Menadier — (zu 226). — Verbleib Privatbesitz. (Hagen)

Im August 1955 wurden in der Heimstraße in angefahrenem Bauschutt die folgenden Münzen gefunden:

Stadt Aachen, Vier Heller 1738 (Menadier 271 a), Zwölf Heller 1765 (Menadier 297).

Königreich Preußen, Mzst. Berlin, Ein Pfennig 1865.

Thale-Harz, Zehn Pfennig Notgeld (Eisen).

(Nach H. Thieler, Zeitschr. d. Aach. Gesch. Ver. 69, 1957, 150 f. Nr. 2).

In einem Gartengrundstück an der Emmichstraße wurden 1950 folgende Münzen gefunden:

Herzogtum Jülich-Berg, Karl Theodor (1742—1799), Mzst. Düsseldorf, Halbstüber 1774 (Noss 982).

Königreich Frankreich, Ludwig XVI. (1774—1793), Mzst. Lyon, Sol 1791 (Hoffmann 17). (Hagen)

Am Lousberg wurden im September 1955 durch spielende Kinder gefunden: Preußen, Ein Passierge wicht 1821 aus Messing: Vs. Gekrönter preußischer Adler n. l. über Leiste, darunter in Oval N.E.C. — Rs. In fünf Zeilen NORMAL / GE-WICHT / VON / 2 FR. D'OR / 1821. — Dieses geeichte Passierge wicht diente zum Nachwiegen von Goldmünzen; es entsprach einem doppelten Friedrichs d'or im Gewicht von 14 g. (Nach H. Thieler, Zeitschr. d. Aach. Gesch. Ver. 69, 1957, 151 Nr. 3).

Nach Mitteilung der Herren H. Thieler und O. Walther, Aachen, kam im Jahre 1921 (oder 1923) im 'Aachener Wald, an der Straße nach Raeren' ein Münzschatz zutage. Im Wurzelwerk einer Eiche wurde ein 'Töpfchen' gefunden, das mit 'etwa 90—100 Goldmünzen des 14. und des beginnenden 15. Jahrhunderts gefüllt war, rheinischen Goldgulden der Erzbischöfe von Köln, Trier und Mainz, ferner Dukaten von Metz, Ungarn und Venedig'. Die Münzen wurden verstreut; 8 Exemplare in Aachener Privatbesitz konnten registriert werden:

Kurtrier. Werner v. Falkenstein, 1388—1418.

Goldgulden, 1414—1417. Mzst. Oberwesel. — Vs. WERNER — TRAP — TRÄ (außen Kerb-, innen Kerb- und Fadenkreis). Der hl. Johannes d. T. steht v. v., die R. erhoben, mit der L. kugelförmig verkröpften Kreuzstab haltend; zwischen den Füßen eine n. l. offene Mondsichel, darin ein Gesicht. — Rs. ×MORET* — *PROVAT* — *WESAL' (zwischen Kerbkreisen). Spitzer Dreipass, inmitten gespaltener Schild Trier-Minzenberg, rings Minzenberg, Mainz u. zwei delphinartige Schnörkel.
Noss 361.

Kurmainz. Johann II. v. Nassau, 1397—1419.

Goldgulden, 1414—1417. Mzst. Höchst. — Vs. IOH̄I S̄.TR — E — P̄.M̄.EVRT (außen Kerb-, innen Kerb- und Fadenkreis). Der hl. Johannes d. T. steht v. v., die R. erhoben, mit der L. Kreuzstab haltend; zwischen den Beinen ein Kreuzchen. — Rs. ☐.WO — R̄.TA.I. h̄.O.HTSVP — MO (zwischen Kerbkreisen). Gespaltener Schild Mainz-Nassau, oben l. Wappen von Kurtrier, r. Familienwappen des Kölner Erzbischofs.
zu Pr. Alex. 119.

Kurmainz. Johann II. v. Nassau, 1397—1419.

Goldgulden, 1414—1417. Mzst. Bingen. — Vs. wie vor. — Rs. ☐ MO — R̄.TA. o. OPI o. PINQ — S IS, sonst wie vor.
zu Pr. Alex. 129.

Königreich Ungarn. Sigismund, 1387—1411 (—1437).

Dukat o. J. Mzst. Kremnitz. — Vs. ✶ SIGISMVRDI · D · G · R · VRGARIA (zwischen Perlkreisen). Vierfeldiges Wappen. — Rs. S · LADISL — AVS · REX (außen Perl-, innen feiner Fadenkreis). Stehender hl. Ladislaus v. v. mit Hellebarde u. Reichsapfel; im Feld r. Réthy 118.

Königreich Ungarn. Sigismund, 1387—1411 (—1437).

Dukat o. J. Mzst. Kremnitz. — Vs. wie vor. — Rs. wie vor., aber im Feld l. und r. K — h

Venedig. Andrea Dandolo, 1344—1354.

Dukat o. J. — Vs. ANDR DANDVLO /D/V/X - S/M/V/G/N/G/T/I Vor St. Markus kniender Doge. — Rs. .SIT.T.XP G.DAT.Q.TV - REGIS ISTE DVCAT. Stehender Christus in Mandorla, l. vier, r. fünf Sterne.
CNI VII Nr. 40 (S. 74).

Venedig. Michael Steno, 1400—1413.

Dukat o. J. — Vs. MICHAEL STENO /D/V/X - S/M/V/G/N/G/T/I Vor St. Markus kniender Doge. — Rs. .SIT.T.XP G.DAT.Q.TV - REGIS.ISTE DVCAT' Christus in Mandorla, l. vier, r. fünf Sterne.
CNI VII 28 (S. 116).

Anonyme 'Levantiner Nachprägung' eines Venediger Dukaten (2. H. 14. Jh.) (Taf. 59, 4). Vgl. dazu H. E. Ives und Ph. Grierson, The Venetian Gold Ducat and its imitations (= Numismatic Notes and Monographs Nr. 128, 1954) 25 f. (mit Nachweisen).

(Hagen)

Vielleicht aus Aachen stammt ein Talerfund, von dem mir 24 Stück zur Bestimmung vorgelegt wurden; es sind 19 Philippstaler des Philipp II. von Spanien (1555—1598) von Brabant (12), Flandern (1), Holland (1), Namur (2), Tournai (1), Geldern (2), 3 Kreuztaler der Provinzen Geldern (2) und Overijssel (1), ferner 1 Elsässer Taler 1603 K. Rudolfs II. (1576—1612) und 1 Pelikan-Taler 1599 des Herzogs Heinrich Julius v. Braunschweig-Wolfenbüttel (1589—1613); sie gehören der Zeit von 1557 bis 1603 an. Die Verbergung des Fundes dürfte mit den religiösen Wirren in Aachen zu Beginn des 17. Jahrhunderts und der Besetzung der Stadt durch die Spanier 1614 zusammenhängen. Der Fund ist inzwischen von H. Thieler, Zeitschr. d. Aach. Gesch. Ver. 69, 1957, 151 ff. Nr. 6 veröffentlicht worden. (Hagen)

Arnoldsweiler (Kreis Düren). Ein Louis d'or 1786 Kg. Ludwigs XVI. (1774—1793) von Frankreich aus der Münzstätte Straßburg wurde im Garten der Landfrauen-schule gefunden. (Erwähnt von R. van Rey, Numismat. Nachrichtenbl. 6, 1957, 40). — Verbleib Privatbesitz. (Hagen)

Barmen (Kreis Jülich). Um 1930 wurde beim Abbruch des Bades die folgende Münze gefunden: Herzogtum Jülich-Berg, Karl Theodor (1742—1799), Mzst. Düsseldorf, Zwölf Stüber 1765 (Noss 964 b). — Verbleib Privatbesitz. (Hagen)

Beuel (Landkreis Bonn). Bei Ausschachtungsarbeiten für den Hausbau Helenenstraße 32 wurde folgende Münze gefunden: Stadt Köln, Zwei Albus 1675 (Noss 472). — Verbleib Privatbesitz. (Hagen)

Bonn. Vor dem Haupteingang der Universität, Am Hof, gegenüber der Fürstenstraße, wurde vor Jahren in einem Kanalgraben die folgende Münze gefunden: Herzogtum Berg, Adolf IX. (1408—1423), Mzst. Mülheim, Weißpfennig o. J. (Noss 117). — Verbleib Privatbesitz. (Hagen)

Breberen (Kreis Geilenkirchen-Heinsberg). Aus dem in Bonn. Jahrb. 150, 1950, 229 ff. veröffentlichten Münzschatzfund (um 1371), der 1948 bei Ausgrabungen in der katholischen Pfarrkirche zutage kam, besitzt das Museum der Heinsberger Lande 3 bisher nicht registrierte Silbermünzen:

Kurtrier. Boemund II. v. Warsberg, 1354—1362.

Halber Schilling o. J. Mzst. (ohne Angabe) Trier. — Vs.  (zwischen Kerbkreisen). Kopf des Erzbischofs v. v. mit Mitra. — Rs.  (zwischen Kerbkreisen). Zwei gekreuzte Schlüssel, oben ein Ringel. Noss 45 r. x (zu Fd. Breberen 29—30). — Dm. 19,1 mm; 1,26 g; ↑ ↗

Grafschaft Mark. Engelbert II., 1308—1328.

Denar, Mzst. Iserlohn. — Vs. ////LB//// Sitzender Graf v. v. mit Schwert und dreifach geteiltem Zweig, auf der Brust Rosette. — Rs. MORCHTA// LO// Schachbalken in gegittertem Feld. Menadier 48. — Dm. 16,4 mm; 1,30 g; ↑ ↓

Lüneburg.

Hohlpfennig. — Löwe n. l. im Strahlenkranz. — Archiv f. Brakteatenkunde III Taf. 32,3 (zu Fd. Breberen 135—136). — Dm. 15,4 mm; 0,365 g.

(Hagen)

Brühl (Landkreis Köln). Bei Renovierungsarbeiten im ehemaligen Franziskanerkloster wurden am 13. 4. 1953 in der Schublade eines vermauerten Pförtnerfensters 36 Münzen gefunden, die mir Herr Dechant Kreutzberg, Brühl, zur Aufnahme zur Verfügung stellte:

Kurköl n :

Max Heinrich von Bayern (1650—1688) Mzst. Bonn: Acht Heller 1659 (1 Ex. Noss 383 e), 1679 (1 Ex. Noss 451 a—b, d), 1684 (1 Ex. Noss 458: Vs. c, Rs. a. d; 1 Ex. zu Noss 459: Vs. b, Rs. IP ♂ L P. ELEC. T. B. DVX. 84; 1 Ex. Noss 460 c), Jahr? (1 Ex.).

Josef Clemens von Bayern (1688—1723). Mzst. Deutz: Acht Heller 1701 (1 Ex. Noss 608 b).

D o m k a p i t e l (1702—1714). Mzst. Bonn: Acht Heller 1705 (2 Ex. Noss 615 b; 1 Ex. Noss 617 b; 1 Ex. Noss 617 c), 1711 (1 Ex. Noss 624).

Clemens August von Bayern (1723—1761). Mzst. Bonn: Acht Heller 1726 (1 Ex. Noss 686). Ein Stüber 1744 (1 Ex. Noss 726 a. b; 1 Ex. Noss 726 c).

Bistum Münster :

Ferdinand von Bayern (1612—1650). 3 Pfennig (1/12 Taler) 1645 (1 Ex. zu Witt. 1233).

Königreich Preußen, Cleve :

Friedrich II. (1740—1786). Doppelstüber 1752 (1 Ex. v. Schr. 1392).

Herzogtum Jülich-Berg :

Wolfgang Wilhelm (1624—1653). Mzst. Düsseldorf: Acht Heller 1629 (1 Ex. Noss 560 e. f), 1649 (1 Ex. Noss 639), Jahr? (1 Ex.).

Philipp Wilhelm (1653—1679). Mzst. Düsseldorf: Acht Heller 1663 (1 Ex. Noss 683 b—d). — Mzst. Mülheim/Rh.: Acht Heller 1677 (1 Ex. Noss 721 e. f; 1 Ex. Noss 721 l).

Karl Philipp (1719—1742). Mzst. Düsseldorf: Acht Heller 1737 (1 Ex. Noss 941 b—f).

Grafschaft Ostfriesland :

Christian Eberhard (1690—1708). Halber Stüber 1706 (1 Ex.).

Grafschaft Schauenstein-Reichenau :

Thomas Franz von Ehrenfels (1726—1747). Kreuzer 1729 (1 Ex.).

Königreich Polen :

Sigismund III. (1587—1632). Mzst. Bromberg: 1/24 Taler (Dreipöker) 1623 (1 Ex.), 1625 (1 Ex.), Jahr? (3 Ex.).

Stadt Elbing (unter schwedischer Herrschaft) :

Gustav Adolf (1627—1632). Dreipöker, Jahr? (1 Ex. zu Voßberg 134 ff.).

Stadt Aachen :

K. Franz I. (1745—1765). 1 Mark 1753 (1 Ex. Menadier 265 a).

Stadt Dortmund :

Schilling 1656 (1 Ex. Meyer 116 c).

ferner 2 völlig abgeschliffene Kupfermünzen.

Verbleib Kath. Pfarramt St. Margareta, Brühl.

(Hagen)

Doveren (Kreis Erkelenz). Im Herbst 1954 wurde bei Gartenarbeiten (die genaue Fundstelle ist unbekannt) die folgende Münze gefunden: Stadt Metz, Goldfloren o. J. (Ende 16. — Anfang 17. Jh.): Vs. S. STEPHA. - PROTHOM. Der hl. Stephanus mit Nimbus steht n. l., hält Stein und geschulterten Palmzweig. — Rs. ♂ FLORENVS CIVITIS METENSIS Schild von Metz in verziertem Sechspfaß. — Dm. 22,4 mm; 3,05 g. — Var. zu Kat. Robert 746/747. — Verbleib Privatbesitz. (Hagen)

Dülken-Mackenstein (Kreis Kempen-Krefeld). M ü n z s c h a t z f u n d v o m Ende des 18. Jahrhunderts. Ende Dezember 1955 fand der Bauer Willy Schinken, Mackenstein Nr. 25, beim Abbruch des alten Fachwerkhauses Nr. 23 etwa 10 cm unter der Erdoberfläche einen alten Holzschatz, der so morsch war, daß er beim Berühren auseinanderfiel. Er barg 31 Silbermünzen, sämtlich Laubtaler der

französischen Könige Ludwig XV. (1715—1774) und Ludwig XVI. (1774—1791)³⁾; sie verteilen sich auf die folgenden Münzstätten:

	Ludwig XV. 1715—1774	Ludwig XVI. 1774—1791
Paris (Mzz. A)	4	3
Rouen (Mzz. B)	1	—
Tours (Mzz. E)	1	—
La Rochelle (Mzz. H)	1	—
Limoges (Mzz. I)	1	—
Bordeaux (Mzz. K)	1	—
Bayonne (Mzz. L)	7	1
Toulouse (Mzz. M)	—	2
Montpellier (Mzz. N)	2	—
Dijon (Mzz. P)	1	—
Perpignan (Mzz. Q)	1	1
Nantes (Mzz. T)	1	—
Troyes (Mzz. V)	1	—
Rennes (Mzz. 9)	1	—
Pau (Mzz. Kuh)	1	—
insgesamt	24	7

Die jüngste Münze datiert in das Jahr 1790. Vermutlich ist der Fund wie viele andere rheinische Münzschatze⁴⁾ anlässlich der Revolutionsunruhen und Franzosen-einfälle im letzten Jahrzehnt des 18. Jahrhunderts verborgen worden.

M ü n z v e r z e i c h n i s

K ö n i g r e i c h F r a n k r e i c h :

Ludwig XV. (1715—1774). Mzst. *Paris*: Laubtaler (écu aux lauriers) 1726 (1 Ex.), 1733 (1 Ex.), 1735 (1 Ex.); Laubtaler (écu au bandeau) 1766 (1 Ex.). — Mzst. *Rouen*: Laubtaler (écu aux lauriers) 1726 (1 Ex.). — Mzst. *Tours*: Laubtaler (écu au bandeau) 1760 (1 Ex.). — Mzst. *La Rochelle*: Laubtaler (écu aux lauriers) 1738 (1 Ex.). — Mzst. *Limoges*: Laubtaler (écu à la vieille tête) 1773 (1 Ex.). — Mzst. *Bordeaux*: Laubtaler (écu aux lauriers) 1734 (1 Ex.). — Mzt. *Bayonne*: Laubtaler (écu au bandeau) 1749 (1 Ex.), 1762 (1 Ex.), 1765 (1 Ex.), 1766 (1 Ex.), 1770 (1 Ex.); Laubtaler (écu à la vieille tête) 1773 (1 Ex.), 1774 (1 Ex.). —

³⁾ Zum Typus der Laubtaler Ludwigs XV.: viertel écu Vertugadin (1716—1718) = Hoffmann 29, Ciani 2098; écu aux lauriers (1726—1740) = Hoffmann 50, Ciani 2117; demi écu aux lauriers = Hoffmann 51, Ciani 2118; écu au bandeau (1740—1770) = Hoffmann 56, Ciani 2122; demi écu au bandeau = Hoffmann 58, Ciani 2125; écu à la vieille tête = Hoffmann 62, Ciani 2129. — Zum Typus der Laubtaler (écu aux lauriers) Ludwigs XVI. = Hoffmann 11, Ciani 2187; écu de 6 livres = Hoffmann 60, Ciani 2238; 30 sols = Hoffmann 63, Ciani 2241.

⁴⁾ Zerf, Kr. Saarburg, nach 1790 (Trierer Zeitschr. 1, 1926, 45); Scheiden, Kr. Merzig-Wadern, nach 1790 (Trierer Zeitschr. 1, 1926, 45); Lorich, Landkr. Trier, nach 1791 (Trierer Zeitschr. 1, 1926, 194); Niedermemmel, Kr. Bernkastel, 1794 (Trierer Zeitschr. 13, 1938, 272); Schweinschied, Kr. Meisenheim, nach 1791 (J. Hagen, Heimatbl. f. d. Kreis Meisenheim u. das untere Glantal 4, 1927, Nr. 10; Bonn. Jahrb. 133, 1928, 262 f.); Kirn, Kr. Kreuznach, nach 1792 (J. Hagen, Heimatbl. f. Nahe u. Hunsrück 9 Nr. 3, 1929, 9 f.; Bonn. Jahrb. 134, 1929, 154 f.); Kirn, Kr. Kreuznach, Ende 18. Jh. (J. Hagen, Bonn. Jahrb. 134, 1929, 146); Bad Salzig, Kr. St. Goar, nach 1790 (Nachrichtenbl. f. rhein. Heimatpflege 5, 1933/34, 155; Bonn. Jahrb. 138, 1933, 185); Udenhausen, Kr. St. Goar, nach 1788 (Bonn. Jahrb. 136/137, 1937, 341); Kobern, Landkr. Koblenz, Ende 18. Jh. (W. Hagen, Bonn. Jahrb. 146, 1941, 411 ff.); Beuel-Geislar, Landkr. Bonn, Ende 18. Jh. (W. Hagen, Bonn. Jahrb. 151, 1951, 251 f.); Houverath-Wald, Kr. Euskirchen, nach 1791 (W. Hagen, Bonn. Jahrb. 151, 1951, 262); Satzvey, Kr. Euskirchen, nach 1790 (Bonn. Jahrb. 155/156, 1955/56, 596 f.); Liedberg-Kommerhof, Kr. Grevenbroich-Neuß, nach 1792 (W. Hagen, Bonn. Jahrb. 151, 1951, 278); Soller, Kr. Düren, um 1793 (J. Hagen, Gesch. Landeskunde 4, 1929, 72; Bonn. Jahrb. 134, 1929, 159); Hostel, Kr. Schleiden, nach 1796 (W. Hagen, Bonn. Jahrb. 151, 1951, 262); Sistig, Kr. Schleiden, nach 1791 (J. Hagen, Gesch. Landeskunde 2, 1927, 13; Bonn. Jahrb. 132, 1927, 283).

Mzst. *Montpellier*: Laubtaler (écu aux lauriers) 1727 (1 Ex.); Laubtaler (écu au bandeau) 1772 (1 Ex.). — Mzst. *Dijon*: Laubtaler (écu aux lauriers) 1726 (1 Ex.). — Mzst. *Perpignan*: Laubtaler (écu à la vieille tête) 1771 (1 Ex.). — Mzst. *Nantes*: Laubtaler (écu aux lauriers) 1729 (1 Ex.). — Mzst. *Troyes*: Laubtaler (écu au bandeau) 1764 (1 Ex.). — Mzst. *Rennes*: Laubtaler (écu aux lauriers) 1736 (1 Ex.). — Mzst. *Pau*: Laubtaler (écu aux lauriers) 1732 (1 Ex.).

Ludwig XVI. (1774—1791). Mzst. *Paris*: Laubtaler 1784 (1 Ex.), 1786 (1 Ex.), 1789 (1 Ex.). — Mzst. *Bayonne*: Laubtaler 1786 (1 Ex.). — Mzst. *Toulouse*: Laubtaler 1788 (1 Ex.), 1790 (1 Ex.). — Mzst. *Perpignan*: Laubtaler 1784 (1 Ex.).

Verbleib Privatbesitz.

(Hagen)

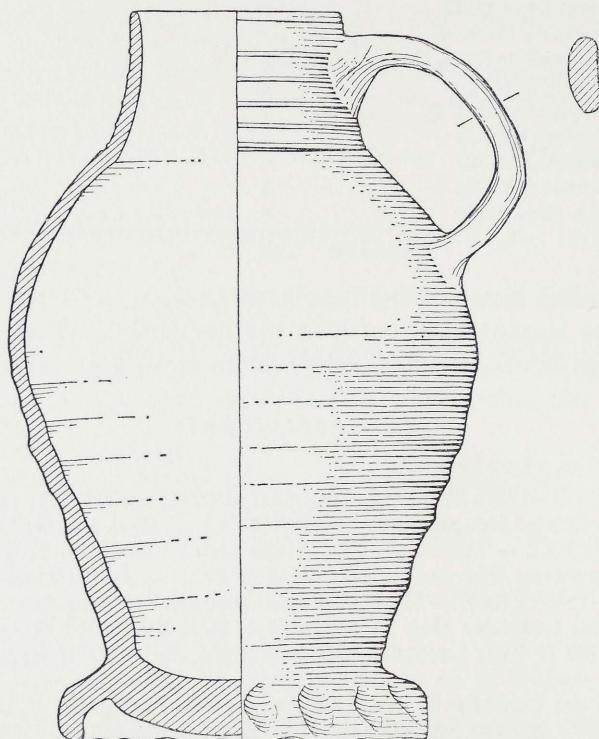


Abb. 1. Münzschatzgefäß aus Duisburg-Laar.
Maßstab 1 : 2.

Duisburg. Münzschatzfund, vergraben nach 1422. In Duisburg-Laar kam im November 1955 in der Rheinstraße - Ecke Kanzlerstraße beim Ausheben von Gräben für eine Gasleitung ein Münzschatz zutage. Die genauen Fundumstände sind nicht bekannt. Herr Professor F. Tischler, Duisburg, berichtete am 13. 12. 1955: 'Der Schatz wurde beim Legen eines Kabelgrabens in 1,20 m Tiefe in einem ungestört wirkenden Auelehm Boden gefunden. Irgendwelche Eingrabspuren waren nicht mehr festzustellen, da wir die Bergung des Fundes nicht selbst erlebt haben und mittlerweile durch die Kabelgräben alles durcheinander gewühlt war.' (Vgl. auch Rhein. Post vom 10. 12. 1955). Der Fund wurde mir zur Bestimmung und wissenschaftlichen Bearbeitung übersandt; nach deren Beendigung kam er in das Niederrheinische Museum, Duisburg.

Das Fundgefäß ist ein einhenkeliger Siegburger Steinzeugkrug aus hart gebranntem graugelbem Ton, außen hellbraun glasiert. Er ist eiförmig, von breiten, im oberen Teil nur schwach ausgeprägten, Drehfurchen umzogen, hat breiten Wellen-

fuß, durch eine schmale Rille abgesetzten, horizontal gerillten, zylindrischen, nach oben etwas beilaufenden Hals ohne besondere Randlippe und kurzen, längsgefurchten Bandhenkel (H. 19,3 cm; gr. Dm. 12,4 cm; Abb. 1).

Die 90 zur Bestimmung vorgelegten Silbermünzen gehören der 2. Hälfte des 14. und dem 1. Viertel des 15. Jahrhunderts an. Im einzelnen verteilen sie sich auf die folgenden Länder und Münzherren:

K u r k ö l n (Nr. 1—12):	
Friedrich v. Saarwerden, 1371—1414	12
K u r t r i e r (Nr. 13—18):	
Kuno v. Falkenstein, 1362—1388	3
Werner v. Falkenstein, 1388—1418	3
K u r m a i n z (Nr. 19):	
Adolf I. v. Nassau, 1381—1390	1
B i s t u m L ü t t i c h (Nr. 20):	
Johann v. Bayern, 1389—1418	1
H e r z o g t u m J ü l i c h (Nr. 21):	
Reinald, 1402—1423	1
G r a f s c h a f t K l e v e (Nr. 22):	
Adolf II., 1394—1422	1
G r a f s c h a f t M a r k (Nr. 23):	
Adolf IV., 1398—1422	1
G r a f s c h a f t L i m b u r g (Nr. 24):	
Wilhelm I., 1401—1442	1
S t a d t A a c h e n (Nr. 25—37):	
Zt. Herzog Reinald v. Jülich, 1402—1423 . .	13
S t a d t R o s t o c k (Nr. 38)
G r a f s c h a f t F l a n d e r n (Nr. 39—86):	
Ludwig II. v. Mâle, 1346—1384	23
Philipp d. Kühne, 1384—1404	16
Johann ohne Furcht, 1404—1419	9
H e r z o g t u m G e l d e r n (Nr. 87—89):	
Reinald IV., 1402—1423	3
G r a f s c h a f t H o l l a n d (Nr. 90):	
Wilhelm V., 1346—1389	1
	insgesamt 90

Das Vorherrschen niederländischen Geldes — mehr als die Hälfte (53 Stück) — ist in einem niederrheinischen Fund nicht überraschend; wir beobachten es auch in anderen, etwa gleichzeitigen Münzfunden⁵⁾, die zeigen, in wie erheblichen Mengen diese Münzen in Westdeutschland umgelaufen sind, und die die engen Handels- und Verkehrsbeziehungen zwischen dem Rheinland und den Niederlanden, besonders Flandern, widerspiegeln⁶⁾.

Bisher unbekannte Typen enthielt der Fund nicht; einige Umschriften zeigen Varianten zu den aus der Literatur bekannten Stücken. Erwähnenswert ist der seltene Weißpfennig des Mainzer Erzbischofs Adolf I. v. Nassau aus der Münzstätte Lorch (Nr. 19), geprägt nach dem Vertrag der vier rheinischen Kurfürsten vom 8. 6. 1386; er ist mir bisher nur aus dem Fund von Rheinböllen, Kr. Simmern, in einem Exemplar bekannt (vgl. J. Hagen, Münzfund aus Rheinböllen, Kr. Simmern, um 1418 [in: Mitt. Bayer. Num. Ges. 52, 1934, 4] Nr. 6). — Interessant sind auch die vier gegengestempelten Stücke (Nr. 38, 81—83). Nr. 38

⁵⁾ Nachweise zuletzt bei W. Hagen, Bonn. Jahrb. 150, 1950, 243 Anm. 33.

⁶⁾ Vgl. dazu A. Wrede, Köln und Flandern-Brabant (1920) 10, 24 f.

— ein nach dem leichteren sundischen Fuß geprägter Witten der Stadt Rostock — zeigt auf der Vorderseite als Gegenstempel ein Rad mit sechs geraden Speichen (Dm. 4 mm). Die Zuweisung zu Osnabrück dürfte gesichert sein, wenn auch die Form dieses Stempels von den bei K. Kennepohl, *Die Münzen von Osnabrück* (1938) 113 ff. aufgeführten Osnabrücker Radstempeln etwas abweicht. — Die Nrn. 81-83 — Genter Doppelgroschen und Groschen des Johann ohne Furcht von Flandern (1404—1419) — zeigen auf der Vorderseite einen bzw. zwei kreisrunde, 5,5 mm große Stempel mit nicht ganz deutlichem h . Dieser Stempel ist mir bisher unbekannt. Ich möchte ihn hier mit allem Vorbehalt der Stadt Hamm zuweisen. Urkundliche Belege für eine Stempelung fremden Geldes durch die Stadt Hamm im Anfang des 15. Jahrhunderts sind nicht vorhanden, doch wird Hamm unter den vielen westfälischen Städten, die damals gegenstempelten⁷⁾, nicht gefehlt haben. K. Kennepohl a. a. O. 111 führt einen Münzvertrag aus der Zeit 1419—1426 zwischen den Vertretern der vier rheinischen Kurfürsten, der Herzöge von Berg und Geldern und der Stadt Dortmund an, der neben vielen anderen Geldsorten, besonders der Niederlande, zum ersten Male ausdrücklich *ghetekende*, also gezeichnete, d. h. gegengestempelte, und *unghetekende* Münzen tarifiert. B. Peus a. a. O. 23 ff. weist darauf hin, daß der Soester Rat im Jahre 1419 'das Pagiment, d. h. die umlaufenden Geldsorten untersuchen ließ und die Groschen, Burgundier und das andere Geld mit dem Schlüssel zeichnete, weil es nach der dortigen Währung zu gering war'. Bei den häufigen Verabredungen und dem engen Zusammenwirken der westfälischen Städte in Münzangelegenheiten dürfen wir wohl annehmen, daß eine solche Untersuchung und Zeichnung landfremden Geldes etwa gleichzeitig, d. h. kurz vor 1420, auch in den übrigen Städten, und vielleicht auch in Hamm vorgenommen wurde. Dazu stimmt das Vorkommen niederländischer Münzen mit dem h -Gegenstempel in dem vorliegenden Funde, dessen zeitlicher Abschluß nach Ausweis der jüngstdatierten Münze (Nr. 37) nicht vor 1422 angesetzt werden kann. Die Ursache der Fundverbergung ist uns nicht bekannt⁸⁾.

Münzbeschreibung

Kurköln. Friedrich von Saarwerden, 1371—1414.

1. Schilling, 1371 Mzst. Deutz. — Vs. $\text{xFRIDERICAN} - \text{R}EPISQOP'S$ (zwischen Kerbkreisen). Hüftbild des hl. Petrus v. v. mit Kreuzstab und Schlüssel über dem saarwerdenschen Schild. — Rs. $\text{MOR} - \text{ETAT} - \text{VIAI} - \text{ENSIS}$ (zwischen Kerbkreisen). Befußtes, die Umschrift teilendes Kreuz, in jedem Winkel 3 Kugeln.
Noss 163 c. — Dm. 19,5 mm; 1,00 g; ↑ ↓
2. Schilling, um 1373. Mzst. Deutz. — Vs. $\text{FRIDIQVS} \text{ AR} - \text{APVSDOLON}$ sonst wie bei 1. — Rs. $\text{MOR} - \text{ETAT} - \text{VIAI} - \text{ENSIS}$ sonst wie bei 1.
Noss Vs. - Var zu 178 c. — Dm. 20,0 mm; 1,05 g; ↑ ↘
3. Weißpfennig, um 1397. Mzst. Bonn. — Vs. $\text{FRIDIQVS} \text{ AR} \text{ EPVS} \text{ COLOZ}$ (zwischen Kerbkreisen). Hüftbild des hl. Petrus v. v. unter gotischem Schutzdach, mit Kreuzstab und Schlüssel; oben l. und r. neben der Kreuzblume Schild von Saarwerden. — Rs. $\text{P} \text{EIT} \text{AL} \text{ AR} \text{ ARA} \text{ - MOR} \text{ATA} \text{ BVZ}$ (zwischen Kerbkreisen). Aus Doppellinien gebildeter runder Sechspass mit eingesetzten Spitzen, inmitten Stiftsschild belegt mit Saarwerden.
Noss 227 b. — Dm. 25,7 mm; 2,14 g; ↑ ↗

⁷⁾ Vgl. B. Peus, *Das Geld- u. Münzwesen der Stadt Münster i. W.* (1930) 23 ff. und K. Kennepohl, *Die Münzen von Osnabrück* (1938) 110 ff. S. auch W. Hagen, Bonn. Jahrb. 150, 1950, 243 Ann. 39.

⁸⁾ Etwa gleichzeitige rheinische Münzschatzfunde sind zusammengestellt von W. Hagen, *Der Siegburger Münzfund, kurz nach 1418* (in: *Heimatbl. des Siegkreises* 23, 1955, Heft 70) Ann. 8.

4. Weißpfennig, 1404. Mzst. Bonn. — Vs. FRIDIQVS TRÆPVS CÖLN sonst wie bei 3. — Rs. • PEITAI — • TRAATR — • MONAT • (zwischen Kerbkreisen). Aus Doppellinien gebildeter spitzer Dreipaß mit eingesetzten Bogen, inmitten der Stiftsschild belegt mit Saarwerden, in den Ecken dreimal der Saarwerdener Schild.
Noss Rs. - Var. zu 239 h. — Dm. 25,7 mm; 1,98 g; ↑ ↗
5. Weißpfennig, 1404. Mzst. Bonn. — Vs. FRIDIQVS TRÆPVS CÖLN sonst wie bei 3. — Rs. PEITAI — • TRAATR — • MONAT • sonst wie bei 4.
Noss — (Vs. —, Rs. 239 h). — Dm. 25,7 mm; 2,12 g; ↑ ←
6. Weißpfennig, 1404. Mzst. Bonn. — Vs. FRIDIQVS TRÆPVS CÖLN sonst wie bei 3. — Rs. • PEITAI — TRAATR — MONAT sonst wie bei 4.
Noss 240 c. — Dm. 25,7 mm; 2,16 g; ↑ ↗
7. Weißpfennig, 1404. Mzst. Bonn. — Vs. wie bei 6. — Rs. PEITAI — TRAATR — • MONAT • sonst wie bei 4.
Noss 240 d. — Dm. 25,5 mm; fgt.; ↑ ↗
8. Weißpfennig, 1404. Mzst. Bonn. — Vs. wie bei 6. — Rs. • PEITAI — • TRAATR — • MONATB, sonst wie bei 4.
Noss 243 b. — Dm. 25,6 mm; 2,11 g; ↑ ←
9. Weißpfennig, um 1406. Mzst. Bonn. — Vs. • FRIDIQVS TRÆPVS CÖLN (zwischen Kerbkreisen). Hüftbild des hl. Petrus v.v. unter gotischem Schutzdach, mit Kreuzstab und Schlüssel; Punkt über dem Haupt des Petrus; oben l. und r. neben der Kreuzblume Schild von Saarwerden. — Rs. PEITAI — • TRAATR — • MONAT • wie bei 4, aber über dem Mittelschild ein Punkt.
Noss 247 a. — Dm. 26,0 mm; 2,09 g; ↑ ↓
10. Weißpfennig, um 1406. Mzst. Bonn. — Vs. wie bei 9. — Rs. PEITAI — • TRAATR • — MONAT •, sonst wie bei 9.
Noss Rs. - Var. zu 247. — Dm. 25,0 mm; 2,10 g; ↑ ←
11. Weißpfennig, um 1406. Mzst. Bonn. — Vs. FRIDIQVS TRÆPVS CÖLN sonst wie bei 9. — Rs. PEITAI — • TRAATR — • MONATB sonst wie bei 9.
Noss —. — Dm. 26,4 mm; 2,02 g; ↑ ↗
12. Weißpfennig, um 1414. Ohne Angabe der Mzst. (Bonn). — Vs. FRIDIQVS — TRÆPVIES (zwischen Kerbkreisen). Hüftbild des hl. Petrus v.v. unter gotischem Schutzdach, mit Kreuzstab und Schlüssel; oben beiderseits der Kreuzblume und unten in der Umschrift der Saarwerdener Schild. — Rs. PERITA — L;TR;CÄ — ° CEMTR (zwischen Kerbkreisen). Spitzer Dreipaß mit eingesetzten Bogen, inmitten gevierter Schild Köln-Saarwerden, in den Ecken Mainz (Rad mit 5 Speichen), Trier u. Rosette.
Noss 267 a. — Dm. 25,8 mm; 2,14 g; ↑ ↗

Kurtrier. Kuno von Falkenstein, 1362—1388.

13. Schilling, um 1376. Mzst. Koblenz. — Vs. : AVRO;TRÆP' — • TREVERENS (zwischen Kerbkreisen). Hüftbild des hl. Petrus v.v. mit Kreuzstab und Schlüssel über dem minzenbergischen Schild. — Rs. * MOR — CTTA — OFLV — CRAL, sonst wie bei 13.
Noss 96 m. — Dm. 20,3 mm; 1,06 g; ↑ ↗
14. Schilling, 1378/79. Mzst. Koblenz. — Vs. : AVRO TRÆP — STREVERN, sonst wie bei 13. — Rs. MOR — CTTA — OFLV — CRAL, sonst wie bei 13.
Noss 112 b. — Dm. 18,2 mm; 0,95 g; ↑ ↗
15. Weißpfennig, 1379/80. Mzst. Koblenz. — Vs. AVRO TRÆHAPS TREVÆS (zwischen Kerbkreisen). Hüftbild des hl. Petrus v.v. unter gotischem Schutzdach, mit Kreuzstab und Schlüssel; oben l. und r. neben der Kreuzblume die Schilder von Trier und Minzenberg. — Rs. PER CRAL — TRAATR MONATTA CÖNI (zwischen Kerbkreisen). Runder Sechspaß mit eingesetzten Spitzen; inmitten gespaltener Schild Köln-Trier.
Noss Rs. - Var. zu 116. — Dm. 25,3 mm; 2,24 g; ↑ ↑

Desgl. Werner von Falkenstein, 1388—1394.

16. Halber Weißpfennig, 1388—94. Mzst. Trier. — Vs. WERNERVS TRÆPS (zwischen Kerbkreisen). Hüftbild des Erzbischofs mit Mitra v.v., hält Kreuzstab und

- Krummstab; darunter zwei gekreuzte Schlüssel. — Rs. ☐ MONETTA · TRÆVERIH (zwischen Kerbkreisen). Gespaltener Schild Trier-Minzenberg.
Noss Rs. - Var. zu 372. — Dm. 19, mm; 1,14 g; ↑ ↓
17. Weißpfennig, 1394—99. Mzst. Koblenz. — Vs. WERNERVS TRAHÆPIS (zwischen Kerbkreisen). Hüftbild des hl. Petrus v.v. unter gotischem Schutzdach; oben l. und r. neben der Kreuzblume die Schilder von Trier und Minzenberg. — Rs. ☐ MONETTA ☐ NOVAT COVÆLÆNIS (zwischen Kerbkreisen). Runder Dreipass mit eingesetzten Spitzen, inmitten gespaltener Schild Trier-Minzenberg.
Noss 233 a. — Dm. 25,3 mm; 2,12 g; ↑ →
18. Halber Weißpfennig, 1400—04. Mzst. Oberwesel. — Vs. ☐ WERNERVS * — * TRAHPVS * TR * (zwischen Kerbkreisen). Hüftbild des hl. Petrus v.v. mit Kreuzstab und Schlüssel über dem minzenbergischen Schild. — Rs. ☐ MONETTA * NOVAT * WÆSTLÆRS (zwischen Kerbkreisen). Runder Sechspass, auf dessen Innenspitzen Punkte; inmitten gespaltener Schild Trier-Minzenberg.
Noss Var. zu 321. — Dm. 21,3 mm; 0,99 g; ↑ ↘

Kurmainz. Adolf I. von Nassau, 1381—1390.

19. Weißpfennig (nach dem Münzvertrag der vier rheinischen Kurfürsten vom 8. Juni 1386). Mzst. Lorch/Rhein. — Vs. ADOLPVÆS TRÆPS MÆCEN (zwischen Kerbkreisen). Hüftbild des hl. Petrus unter gotischem Schutzdach, mit Kreuzstab und Schlüssel; oben l. und r. je ein Mainzer Radschild. — Rs. ☐ MONETTA — ☐ TA LOIR — ☐ OHEN ☐ (zwischen Kerbkreisen). Spitzer Dreipass mit eingesetzten Spitzen, in den äußeren Winkeln Rosetten; inmitten Mainzer Schild, in den Ecken oben l. Saarwerden (für Köln), oben r. Minzenberg (für Trier), unten Pfalz-Bayern.
Fd. Rheinböllen Nr. 6 (s. o. S. 485). — Dm. 25,0 mm; 1,90 g; ↑ ←

Bistum Lüttich. Johann von Bayern, 1389—1418.

20. Griffon o.J. — Vs. ☐ IOH'S ☐ ////////////// (zwischen Kerbkreisen). Greif sitzt n.l., hält Schild Bayern-Pfalz. — Rs. //RÆ — T///// — ///// — ///// (zwischen Kerbkreisen). Auf rundem, aus zwei Doppellinien gebildetem Vierpass gleicharmiges, befußtes, die Umschrift teilendes Kreuz, auf dessen Mitte Schild von Bayern in rundem Vierpass mit eingesetzten Spitzen.
Chestret de Haneffe 290. — Umschrift großenteils weggebrochen.

Herzogtum Jülich. Reinhard, 1402—1423.

21. Weißpfennig. Mzst. Jülich. — Vs. ☐ RÆI (Löwe) RÆ — ☐ LD' · DVX ☐ — ☐ IVL · Z · GÆL ☐ (zwischen Kerbkreisen) Verzierter Dreipass, darin unten zugespitzter Schild mit dem n.l. gewandten, einfach geschwänzten Löwen. — Rs. (Adler) MONETTA * ☐ NOVAT * IVLICERSIS * (zwischen Kerbkreisen). Blätterkreuz mit aufliegendem Adler-schild.
Noss 144 b-d. — Dm. 25,5 mm; 2,11 g; ↑ ↗

Grafschaft Kleve. Adolf II., 1394—1417.

22. Doppelgroschen. Mzst. Kleve. — Vs. ADOLPHVS COHES ALÆVE · Z · MÆRKÆ. (zwischen Kerbkreisen). Die beiden schräg aneinander gelehnten Schilder von Kleve und Mark, jeder bedeckt mit seinem Helm; unten zwischen den Schilden fünfblätterige Blume. — Rs. MONETTA — ☐ · NOVAT · — DÆ · ALÆ · VÆRSIS (zwischen Kerbkreisen). Langes, befußtes, die Umschrift teilendes Kreuz, belegt mit einem Schild, in dem ein zweiköpfiger Adler; in den Winkeln je eine Lilie.
Noss 109. — Dm. 30,1 mm; 3,04 g; ↑ ↗

Grafschaft Mark. Adolf IV., 1398—1422.

23. Viertelgroschen o.J. Mzst. Hattingen. — Vs. + ADOLPHVS COHES HAR' (zwischen Kerbkreisen). Schild von Kleve. — Rs. MONETTA — ☐ · TÆRING (zwischen Kerbkreisen). Schild von Mark, an den Schildecken und an der Schildspitze je ein die Umschrift durchbrechendes Dreiblatt zu Menadier 84. — Dm. 16,2 mm; 0,80 g; ↑ ↗

Grafschaft Limburg a. d. Lenne. Wilhelm I., 1401—1442.

24. Pfennig o.J. — Vs. WILHELMUS COMITVS — DEI · LIMBO. (zwischen Kerbkreisen). Hüftbild des Grafen v. v., auf dem Kopf drei Rosen, in der R. Schwert, hinter dem Schild von Limburg. — Rs. \oplus MONETTA · ROVATA · LIMBVRG · (zwischen Kerbkreisen). Rose. Revue belge de num. 52, 1896, Taf. VII 20. — Dm. 16,1 mm; 0,74 g; ↑ ↓

Stadt Aachen. Reinald von Jülich, 1402—1423.

- 25-26. Halbgroschen o.J. — Vs. . . S:KAROL: M — G:IPERIA (zwischen Kerbkreisen). Halbfigur Kaiser Karls mit dem Münster und Reichsapfel über dem Adlerschild. — Rs. \oplus MONETTA · VRBIS · TQVENSIS (zwischen Kerbkreisen). Gleicharmiges, befußtes Kreuz, dessen Mitte durch einen Vierpaß durchbrochen ist, in den Winkel abwechselnd Doppeladler und fünfstrahliger Stern.
Menadier 104 a. — Dm. 20,3 u. 21,2 mm; 1,08 u. 1,01 g; ↑↑ u. ↓ ↘

27. Turnosgroschen, 1411. — Vs. . . SAS: KAROL: M - G: IPERATO · * (zwischen Kerbkreisen). Halbfigur Kaiser Karls v.v. mit dem Münster und Reichsapfel über dem Adlerschild. — Rs. Gleicharmiges, befußtes Kreuz im doppeltem Umschriftkreis; innen \oplus MONETTA · VRB · TQVS · (zwischen Kerbkreisen), außen \oplus ANNO · DOMINI · MILLESIMO · CCCC · VRD · (zwischen Kerbkreisen).
Menadier 112 a. — Dm. 25,2 mm; 1,80 g; ↑ ↗

- 28-29. Turnosgroschen, 1412. — Vs. wie bei 27. — Rs. wie bei 27, aber die äußere Umschrift \oplus ANNO · DOMINI · MILLESIMO · CCCC · XII
Menadier zu 114 a. — Dm. 24,7 u. 25,5 mm; 1,78 u. 1,74 g; ↑ ↘ u. ↑ ↘

30. Turnosgroschen, 1419. — Vs. . . SES: KAROL: M - G:IPERATO · * sonst wie bei 27. — Rs. wie bei 27, aber die äußere Umschrift \oplus ANNO · DOMINI · MILLESIMO · CCCC · XIX
Menadier zu 116. — Dm. 24,4 mm; 1,81 g; ↑ ↘

- 31-36. Turnosgroschen, 1420. — Vs. wie bei 30. — Rs. wie bei 27, aber die äußere Umschrift \oplus ANNO · DOMINI · MILLESIMO · CCCC · XX
Menadier 117. — Dm. 25,6. 25,2. 25,2. 25,1. 25,0. 24,6 mm; 1,87. 1,82. 1,85. 1,71. 1,85. 1,96 g; ↑ ↗ ↓ ↘ ↑ ← ↑ ↗ ↑ ↘ ↑ ←

37. Turnosgroschen, 1422. — Vs. wie bei 30. — Rs. wie bei 27, aber äußere Umschrift \oplus ANNO · DOMINI · [MIL]ESIMO · CCCC · XXII
Menadier 119. — Dm. 25,2 mm fgt.; ↑↑

Stadt Rostock

38. Witten, nach 1381. — Vs. * MONETTA * R // / KAEG (zwischen Kerbkreisen). Greif n. l. Gegenstempel: sechsspeichiges Rad (Dm. 4 mm; wohl Osnabrück [vgl. o. S. 485 f.]). — Rs. * CIVITAS * MAGNOPOL (zwischen Kerbkreisen). Gleicharmiges, befußtes Kreuz mit vierpaßförmiger Durchbrechung in der Mitte, darin ein fünfstrahliger Stern. Oertzen 353. — Dm. 18,1 mm; 0,92 g; ↑↓

Grafschaft Flandern. Ludwig II. von Male, 1346—1384.

- 39-46. Doppelgroschen (Botdrager), seit 1365. — Vs. LVDOVIAVS: DEI: GRA: COMES: Z: DRS: FLANDRIA (zwischen Kerbkreisen). In 15-bogiger Einfassung n. l. sitzender Löwe mit Helm. — Rs. Gleicharmiges Kreuz mit Blattenden, umgeben von zwei Umschriftkreisen, innen \oplus MONETTA · DE · FLANDRIA (zwischen Kerbkreisen), außen \oplus BENEDICTVS: QVI: VENIT: IN: IOVINIA: DOMINI (zwischen Kerbkreisen). Gaillard 224; den Duyts 174. — Dm. 32,5. 32,5. 32,4. 32,4. 32,3. 32,0. 32,0. 31,6 mm; 3,68. 3,57. 3,59. 3,71. 3,67. 3,71. Fgt. 3,35 g; ↑↓ ↑← ↑→ ↑↓ ↑↘ ↑↑ ↑↓

- 47-51. Groschen (halber Botdrager), seit 1365. — Vs. LVDOVIA: DEI: GRA: COM: Z: D: FLANDRIA (zwischen Kerbkreisen), sonst wie bei 39—46. — Rs. Gleicharmiges, befußtes Kreuz, zwei Umschriftkreise durchbrechend; innen MOR — ETIA — FLA — DRIA (zwischen Kerbkreisen), außen \oplus BENED — IAT: Q: VENIT: IN: IOVINIA: DI (zwischen Kerbkreisen).

Gaillard 227; den Duyts 175. — Dm. 25,4. 24,8. 24,8. 24,3. 23,3 mm; 2,07. 1,49. 1,41. 1,85. 1,73 g; ↑→ ↑↗ ↑↖ ↑← ↑↗ ↑↘

52-61. L ö w e n g r o s c h e n o. J. — Vs. Gleicharmiges, befußtes Kreuz, einen inneren Schriftring durchbrechend, umgeben von zwei Umschriftkreisen, innen LVD—OVI—
O' × OO — MES (zwischen Kerbkreisen), außen ☐ BRDIGTV : SIT : ROMA : DRI :
RRI : IHV : XPI (zwischen Kerbkreisen). — Rs. Steigender, einschwänziger Löwe n. l.
mit der Umschrift ☐ MONETA & FLAND' · umgeben von zwölfkreisiger, beiderseits
von Kerbkreisen begleiteter Einfassung; im obersten Kreis ein linksgewandter Löwe,
in den elf anderen fünfteilige, gestielte Blätter.

Zu Gaillard 219; den Duyts 159 (Ludwig I. v. Nevers). — Dm. 28,3. 27,0. 26,7. 26,5. 26,5.
26,5. 26,0. 25,8. 25,7. 25,6 mm; 2,46. 2,68. 2,52. 2,53. 1,90. Fgt. 2,44. 2,12. 2,08. 2,61 g;
↑ ↘ ↑ ↓ ↑ ↗ ↑ ↓ ↑ → ↑ ↗ ↑ ↘ ↑ ↑ ↑ → ↑ ↘

Desgl. Philipp der Kühne, 1384—1404.

62-63. D o p p e l g r o s c h e n (Voetdrager), 1387. Mzst. Gent. — Vs. PHILIPP : DEI : ERA
: DVX : BVRG : Z : COM : FLAND' (zwischen Kerbkreisen). Unter einem n. l. blickenden
Adler mit gespreizten Schwingen der gevierte neuburgundische Schild und der
flandrische Löwenschild etwas zueinander geneigt. — Rs. Gleicharmiges, befußtes
Kreuz, zwei Umschriftkreise durchbrechend, innen MOHE — TA · DE · — FLAN — DRIA
(zwischen Kerbkreisen), außen ☐ SIT : RO — MER : DOM — INI : BER : DIATVM
(zwischen Kerbkreisen).

Deschamps 13; den Duyts 178. — Dm. 32,0 u. 31,6 mm; 3,28 u. 3,61 g; ↑ ↘ u. ↑ ↘

64. D o p p e l g r o s c h e n (Voetdrager), 1387. Mzst. Gent. — Vs. PHILIPP : DEI : ERA
DVX : BVRG : Z : COM : FLAND, sonst wie bei 62-63. — Rs. wie bei 62-63.
Deschamps 13; den Duyts 178. — Dm. 31,2 mm; 3,91 g; ↑ ↘

65-68. D o p p e l g r o s c h e n (1388/89). Mzst. Gent. — Vs. PHILIPP : DEI : G : DX : BVRG
: Z : COM : FLAND' (zwischen Kerbkreisen). Löwe sitzt n. l., trägt auf dem Nacken
Banner mit dem gevierten neuburgundischen Wappen. — Rs. + SIT : RO — MA :
DOM — INI : BEREDICTVM (zwischen Kerbkreisen). Neuburgundischer Schild, durch
ein gleicharmiges, befußtes, auch die Umschrift teilendes Kreuz geviert.

Deschamps 18; den Duyts 180. — Dm. 31,5. 31,2. 30,3. 29,0 mm; 3,94. 3,99. 3,59.
3,35 g; ↑ → ↑ ↘ ↑ ↘ ↑ ↘

69-77. G r o s c h e n (1388/89). Mzst. Gent. — Vs. + PHILIPP : DEI : G : D : BVRG : Z :
COM : FLAND' sonst wie bei 65-68. — Rs. ☐ SIT : ROMA : DRI : — BERED — ICATVM,
sonst wie bei 65-68.

Deschamps 19; den Duyts 181. — Dm. 25,8. 25,4. 25,4. 24,8. 24,5. 24,0. 24,3. 24,2.
23,5 mm; 2,31. 2,14. 2,17. 1,89. 1,87. 1,92. 1,89. 2,06. Fgt.; ↑ ↘ ↑ ↗ ↑ ← ↑ ↘ ↑ ↘
↑ ↘ ↑ → ↑ ↘ ↑ ↘

Desgl. Johann ohne Furcht, 1404—1419.

78-80. D o p p e l g r o s c h e n , 1409—1416. Mzst. Gent. — Vs. IOHS : DVX : BVRG : Z :
COMES : FLANDRIE (zwischen Kerbkreisen). Unter einem Stechhelm mit Lilie als
Kleinod der gevierte neuburgundische Schild mit Herzschild von Flandern und der
flandrische Löwenschild nebeneinander. — Rs. ☐ MONETA : ROVA : COMETIS :
FLANDRIE (zwischen Kerbkreisen). Gleicharmiges, befußtes Kreuz, in dessen 1. u. 4.
Winkel der flandrische Löwe, im 2. u. 3. Lilie.

Deschamps Anm. zu 26. — Dm. 33,5. 32,7. 32,4 mm; Fgt. 4,70. 4,65 g; ↑ ↗ ↑ ↓ ↑ →

81. D o p p e l g r o s c h e n , 1409—1416. Mzst. Gent. — Vs. wie bei 78—80, aber im Feld
oben l. kreisförmiger Gegenstempel mit h (Dm. 5,5 mm; vielleicht Hamm? [vgl. o.
S. 486]). — Rs. wie bei 78—80.

Deschamps Anm. 26. — Dm. 33,5 mm; 4,44 g; ↑ →

82. D o p p e l g r o s c h e n , 1409—1416. Mzst. Gent. — Vs. wie bei 78—80, aber im Feld
oben l. und r. je ein kreisförmiger Gegenstempel mit h (wie bei 81). — Rs. wie bei
78—80.

Deschamps Anm. zu 26. — Dm. 32,6 mm; 4,70 g; ↑ ↗

83. G r o s c h e n , 1409—1416. Mzst. Gent. Vs. IOHS : DVX : BVRG : Z : COM : FLANDRIE,
sonst wie bei 78—80, aber im Feld oben l. und r. je ein kreisförmiger Gegenstempel
mit h (wie bei 81). — Rs. wie bei 78—80.

Deschamps 27; den Duyts 190. — Dm. 27,3 mm; 2,64 g; ↑ ↑

84—86. Doppelgroschen, 1416—1418. Mzst. Gent. — Vs. IOHES : DVX : BVRS : Z : COMES : FLANDRIE, sonst wie bei 78—80. — Rs. ☐ MORETA : NOVA : COMETIS : FLANDRIE, sonst wie bei 78—80.
den Duyts 189. — Dm. 33,3. 32,9. 32,3 mm; 4,75. 4,69. 4,70 g; ↑↑ ↑↖ ↑↖

Herzogtum Geldern. Reinald IV., 1402—1423.

87—89. Doppelgroschen o. J. Mzst. Arnheim. — Vs. RHEINALD' . DVX . IVL . Z . GEL . Z . OO . S . (zwischen Kerbkreisen). Nebeneinander die Wappenschilder von Geldern und Jülich unter dem geldrischen Helm. — Rs. ☐ MORETA . NOVA : DE : HERNE-MERS : (zwischen Kerbkreisen). Gleicharmiges, befußtes Kreuz, in dessen 1. und 4. Winkel ein Adler, im 2. und 3. ein Löwe.
v. d. Chijs Taf. IX 14. — Dm. 29,8. 29,5. 29,4 mm; 2,56. 2,51. 2,35 g; ↑← ↑→ ↑→

Grafschaft Holland. Wilhelm V., 1346—1389.

90. Löwengroschen o. J. — Vs. Gleicharmiges, befußtes Kreuz, einen inneren Schrifttring durchbrechend, umgeben von zwei Umschriftkreisen, innen CIVIL — LELM — DVXQ — OMES (zwischen Kerbkreisen), außen ☐ BRIDICTV : SIT : NOMEN : DRI : RRI : IHV : XPI (zwischen Kerbkreisen). — Rs. Steigender, einschwänziger Löwe n. l. mit der Umschrift ☐ MORETA & HOLAND'. umgeben von zwölfkrisiger, beiderseits von Kerbkreisen begleiteter Einfassung; im obersten Kreis ein linksgewandter Löwe, in den elf anderen fünfteilige, gestielte Blätter.
v. d. Chijs Taf. VI 18. — Dm. 27,2 mm; 2,41 g;

(Hagen)

Erkelenz. Von verschiedenen Fundstellen in Erkelenz stammen die folgenden Münzen:

Aus einem Garten am Lambertusweg: Kurköln, Clemens August v. Bayern (1723—1761), Mzst. Bonn, Stüber 1744 (Noss 726 c).

Vom alten Friedhof: Herzogtum Brabant, Philipp II. v. Spanien (1555—1598), Mzst. Maestricht, 1/20 Philippstaler 1591 (Anm. zu de Witte 853).

Vom Sportplatz: Herzogtum Jülich-Berg, Wolfgang Wilhelm (1624—1653), Mzst. Düsseldorf, Acht Heller 1651 (Noss 642 g). — Stadt Aachen, Vierheller 1795 (Menadier 289).

Verbleib Kreisheimatmuseum Erkelenz.

(Hagen)

Eschweiler (Landkreis Aachen). Nach Mitteilung des Herrn O. Walther, Aachen, wurde in den 20er Jahren dieses Jahrhunderts in Eschweiler bei einem Hausabbruch in einem Kamin versteckt ein Münzschatz gefunden. Über die genauen Fundumstände ist nichts bekannt. Der Fund enthielt nur Laubtaler der französischen Könige Ludwig XV. (1715—1774) und Ludwig XVI. (1774—1793) aus verschiedenen Münzstätten und dürfte in den Franzosenkriegen Ende des 18. Jahrhunderts versteckt worden sein. — Verbleib: z. T. Slg. O. Walther, Aachen.

(Hagen)

Essen-Werden. Bei den 1955 durchgeführten Untersuchungen in der Abteikirche zu Werden wurden an verschiedenen Stellen Münzen des Mittelalters und der Neuzeit gefunden. Insgesamt 24 Münzen wurden mir zur Bestimmung vorgelegt. In dem soeben erschienenen Buch W. Zimmermann, H. Borger u. a., Die Kirchen zu Essen (Die Kunstdenkmäler des Rheinlandes, Beiheft 7, 1959), sind diese Münzen auf S. 150 ff. verzeichnet, leider mit einer Menge von Satzfehlern. Das Münzverzeichnis wird hier in berichtiger Form gedruckt.

Sächsisch-fränkische Kaiserzeit:

K. Otto III. (996—1002). Mzst. Köln: Denar (Häv. 73).

Erzbistum Köln:

Heinrich II. v. Virneburg (1306—1332). Mzst. Bonn: Großpfennig o. J. (um 1324—32), gelocht (zu Noss 24 mit Vs.-Umschrift HENR' . AR — CHIAPS . COL :).

Dietrich II. v. Mörs (1414—1463). Mzst. ohne Angabe (*Riel?*): Hohlrinheller o. J. (1432) (Noss 346).

Erzbistum Mainz:

Dietrich I. v. Erbach (1434—1459). Mzst. *Bingen*: Hohlrinheller o. J. (Cappe 644 = Pr. Alex. 173).

Erzbistum Trier:

Kuno v. Falkenstein (1362—1388). Mzst. *Koblenz*: Schilling o. J. (1380/81) (Noss 120).

Bistum Münster:

Florenz v. Wewelinghofen (1364—1379). Quadrans (Cappe 107 = Grote 57).

Abtei Essen:

Elisabeth v. Nassau (1370—1413). Denar o. J. (zu Grote 5 mit Rs.-Umschrift $\ddot{\text{H}}\ddot{\text{O}}\ddot{\text{R}}\ddot{\text{I}}\ddot{\text{N}}\ddot{\text{G}}\ddot{\text{E}}\ddot{\text{R}}\ddot{\text{A}}$ und $\ddot{\text{H}}\ddot{\text{S}}\ddot{\text{S}}\ddot{\text{E}}\ddot{\text{R}}\ddot{\text{D}}\ddot{\text{E}}\ddot{\text{R}}\ddot{\text{S}}\ddot{\text{I}}$). — Vierling (oder Hälbling ?) westfälischer Art (Dm. 12,2 mm, 0,22 g) Vs. Auf einer Bank sitzender Weltlicher (Vogt?) v. v. mit erhobenem Schwert und Zweig, auf dem Haupt drei Rosen, auf der Brust S. — Rs. $\ddot{\text{M}}\ddot{\text{O}}\ddot{\text{-R}}\ddot{\text{A}}\ddot{\text{-T}}\ddot{\text{A}}$ —// In einer aus vier flachen Bogen gebildeten Raute steigender, ungekrönter Löwe n. l. zwischen Schindeln. (Zur Zuweisung vgl. Bonn. Jahrb. 155/156, 1955/56, 583 f.).

Königreich Preußen:

Friedrich I. (1701—1713). Mzst. *Berlin*: Sechs Pfennige 1706 (v. Schr. 224).

Herzogtum Jülich-Berg:

Johann Wilhelm I. (1592—1609). Mzst. *Mülheim* (in *Köln*): Acht Heller 1609 (Noss 433 b, c.).

Grafschaft Mark:

Engelbert III. (1347—1391). Mzst. *Hattingen*: Vierling (Men. 60).

Grafschaft Hanau-Lichtenberg:

Philipp V. (1590—1599). Schüsselpfennig o. J. (Suchier 246).

Landgrafschaft Hessen:

Heinrich III. (1458—1483). Schüsselpfennig o. J. (Hoffmeister 126).

Fürstentum Nassau-Holzappel:

Elisabeth Charlotte (1676—1707). Acht Heller 1685 (Isenbeck 282).

Kurpfalz, alte Kurlinie:

Friedrich I. (1449—1476). Hohlrinheller (Fgt.) o. J. (Reistorff, Isenberger Fd. Nr. 48) und Hohlrinheller (Reistorff a. a. O. Nr. 50).

Stadt Köln:

Vier Heller 1768 (Noss 645).

Schwäbisch-Hall:

Händelpfennig (Heller) o. J. (4. Viertel 13. Jh.) (Typus Buchenau, Fd. Belzheim Nr. 24).

Unbestimmte niederdeutsche Münzstätte (Pommern?):

Hohlpfennig (Ende 13. — Anfang 14. Jh.) (vielleicht eine schlechte Ausprägung des Exemplares Dannenberg, Münzgeschichte Pommerns im Mittelalter Taf. XVI 456 und Taf. B 69).

Königreich Frankreich:

Ludwig IX. (1226—1270). Turnospfennig o. J. (vor 1266) (Hoffmann 13, Lafaurie 196).

Grafschaft Flandern:

Ludwig I. v. Nevers (1322—1346). Mzst. *Alost*: Groschen o. J. (den Duyts 161). — Denar o. J. (den Duyts 162).

Herzogtum Geldern:

Wilhelm V. (—1543). Mzst. *Roermond*: Pfennig (Klemmer) o. J. (Noss, Jülich-Berg I 286; Rev. Belge de num. 30, 1874, 284 Nr. XXIX).

Herrschaft S'Heerenberg:

Friedrich III. (1387—1416). Achtel Groschen o. J. (v. d. Chijs, Heeren en Steden van Gelderland Taf. XVI 5).

Verbleib Katholische Kirchengemeinde Essen-Werden.

(H a g e n)

Geilenkirchen (Kreis Geilenkirchen-Heinsberg). In der Pfarrkirche wurde im August 1953 beim Abbruch der alten Kommunionbank eine Anzahl Münzen gefunden, urspr. 'Opfergeld'. Vor der Kommunionbank stand nämlich ein hölzerner

Opferstock, in den die mit dem Klingelbeutel eingesammelten Münzen geschüttet wurden. Dazu war in das obere Querbrett eine halbrunde Vertiefung mit einem Schlitz eingelassen. Im Sockel des Opferstocks war zum Chor hin ein Türchen, um die angesammelten Münzen herausnehmen zu können. Im Laufe der Zeit trocknete der Boden dieses Behälters aus und wurde rissig. Es ist klar, daß durch die Risse Münzen durchfielen, die von den Einsammlern nicht erreicht werden konnten.

Herzogtum Jülich-Berg:

Karl Theodor (1742—1799). Mzst. *Düsseldorf*: Halber Stüber 1786 (1 Ex. Noss 995), 1787 (1 Ex. Noss 997), 1794 (4 Ex. Noss 1006). Viertel Stüber 1785 (1 Ex. Noss 994 i). Maximilian Josef (1799—1806). Mzst. *Düsseldorf*: Drei Stüber 1801 (1 Ex. Noss 1008). Halber Stüber 1805 (1 Ex. Noss 1030).

Königreich Preußen:

Friedrich II. (1740—1786). Mzst. *Kleve*: Zwölfsteltaler 1764 (1 Ex. v. Schr. 655). — Mzst. *Königsberg*: Zwölfsteltaler 1765 (1 Ex. v. Schr. 672).

Friedrich Wilhelm III. (1797—1840). Mzst. *Berlin*: Halber Silbergroschen 1825 (1 Ex.). Ein Pfennig 1821 (13 Ex.), 1822 (6 Ex.), 1827 (5 Ex.). — Mzst. *Breslau*: Sechstel Taler 1817 (1 Ex.). — Mzst. *Düsseldorf*: Silbergroschen 1826 (4 Ex.), 1827 (1 Ex.). Vier Pfennige 1834 (1 Ex.). Drei Pfennige 1823 (1 Ex.), 1825 (1 Ex.), 1828 (1 Ex.), 1829 (1 Ex.), Jahr ? (1 Ex.). Zwei Pfennige 1821 (1 Ex.), 1823 (5 Ex.), 1824 (1 Ex.), 1826 (4 Ex.), 1828 (5 Ex.), 1830 (1 Ex.), 1831 (1 Ex.), 1838 (1 Ex.). Ein Pfennig 1821 (1 Ex.), 1822 (27 Ex.), 1823 (1 Ex.), 1824 (14 Ex.), 1825 (2 Ex.), 1826 (5 Ex.), 1827 (1 Ex.), 1828 (18 Ex.), 1829 (5 Ex.), 1830 (5 Ex.), 1831 (1 Ex.), 1832 (1 Ex.), 1834 (3 Ex.), 1837 (1 Ex.), 1838 (1 Ex.), 1839 (1 Ex.), Jahr ? (3 Ex.).

Friedrich Wilhelm IV. (1840—1861). Mzst. *Berlin*: Silbergroschen 1846 (1 Ex.). Ein Pfennig 1842 (1 Ex.), 1853 (2 Ex.), 1856 (1 Ex.), 1863 (1 Ex.). — Mzst. *Düsseldorf*: Silbergroschen 1842 (1 Ex.). Drei Pfennige 1842 (1 Ex.). Zwei Pfennige 1844 (1 Ex.). Ein Pfennig 1844 (1 Ex.).

Frankfurt/Main:

Judenpfennig mit der Jahreszahl 1819 (1 Ex. Joseph-Fellner 1999).

Deutsches Kaiserreich (1873—1919):

Zwei Pfennig (Jäger 2) 1874 (1 Ex. F), 1875 (1 Ex. A, 1 Ex. G); (Jäger 11) (1 Ex. E). Ein Pfennig (Jäger 1) 1875 (1 Ex. A, 2 Ex. C), 1876 (1 Ex. D).

Frankreich Republik:

Mzst. *Paris*: 1 Centime l'an 7 = 1798 (1 Ex.).

Königreich Belgien:

Leopold I. (1831—1865). Zwei Centimes (Raymond 17) 1833 (6 Ex.), 1834 (1 Ex.), 1835 (7 Ex.), 1836 (8 Ex.), 1846 (1 Ex.), Jahr ? (2 Ex.). Ein Centime (Raymond 18) 1832 (1 Ex.), 1833 (5 Ex.), 1836 (5 Ex.), 1837 (1 Ex.).

Königreich der Niederlande:

Wilhelm I. (1815—1840). Mzst. *Utrecht*: Ein Cent (Raymond 21) 1822 (3 Ex.), 1827 (1 Ex.). Halber Cent (Raymond 22) 1822 (6 Ex.), 1823 (9 Ex.), 1824 (1 Ex.), 1827 (1 Ex.), 1828 (1 Ex.), 1831 (1 Ex.), 1832 (3 Ex.). — Mzst. *Brüssel*: Ein Cent (Raymond 21) 1823 (2 Ex.), 1826 (3 Ex.), 1828 (2 Ex.). Halber Cent (Raymond 22) 1822 (1 Ex.), 1823 (4 Ex.).

Verbleib Kreisheimatmuseum Geilenkirchen.

(Hagen, Jacobs)

'Bei Geilenkirchen' — der genaue Fundort ist nicht bekannt — wurde nach Mitteilung des Herrn O. Walther, Aachen, 'vor dem 2. Weltkrieg in einem landwirtschaftlichen Anwesen unter einer Linde ein kleiner Krug gefunden, der mit Goldmünzen (134 Stück) gefüllt war: Golddukaten der Kölner Erzbischöfe und der Pfälzer Kurfürsten aus dem 17. und 18. Jh.' Der Fund blieb in Privatbesitz und ging angeblich später verloren. Es ist derselbe Fund, über den in den Aachener Nachrichten (Donnerstag 11. Juli 1957) Nr. 158 und im Westdeutschen Rundfunk ('Zwischen Rhein und Weser') als angeblicher Neufund berichtet wurde.

(Hagen)

Grambusch (Kreis Erkelenz). Münzschatzfund vom Jahre 1761 f. Im September 1944 kam in Grambusch im Gehöft Nr. 26, Besitzer Familien Schädler-Wiemer, ein Münzschatz zutage. Das Gehöft wurde nach einer Hausinschrift 1734 erbaut und ist seit dem 18. Jh. im Besitz der genannten Familien.

Über die Fundumstände berichtet Herr Studienrat F. Kring s, Erkelenz: 'Als die Besitzer des Gehöftes im September 1944 im Keller des an der Dorfstraße gelegenen Wohnhauses in unmittelbarer Nähe der Kellertreppe eine 1,5 m tiefe Grube aushoben, um darin eine Kiste mit wertvollem Hausrat zu bergen, schlug Frau Wiemer mit der Spitzhacke zufällig einen noch in der Erde verborgenen Henkelkrug so an, daß die Münzen aus dem Krug in die Grube glitten. Der Krug, der unmittelbar an der Wand stand, zerbrach und ging dann im Kriegswinter 1945 verloren. Nach Aussage der Finderin war es ein blaugrauer Henkelkrug von etwa 25 — 30 cm Höhe. Die Münzen füllten den Krug bis zum Rande und waren sorgfältig eingefüllt. Frau Wiemer berichtete, ihre Großmutter, die 1914 84-jährig verstorbene Frau Agnes Wiemer geb. Büdding (geb. 1830 in Grambusch), habe häufig erklärt: "In unserem Hause liegt ein Schatz!" Wenn man auch Zweifel daran gehabt habe, so habe man doch bei Umbauten und Renovierungen im Wohnhaus und in den Stallungen immer aufmerksam den Fußboden usw. beobachtet, zumal die Großmutter versichert habe, sie hätte wiederum von ihren Eltern von dem Schatz erzählen gehört. Als die Finderin 1944 die Münzen fand, habe sie spontan gesagt: "Ich habe den Schatz gefunden!"'

Der Fund besteht aus 95 Münzen, sämtlich Laubtälern des französischen Königs Ludwig XV. (1715—1774), und zwar 75 écus aux lauriers, 1726—1740, und 20 écus au bandeau, 1740—1770⁹⁾. Sie verteilen sich auf die folgenden Münzstätten:

Paris (Mzz. A) 9; Rouen (Mzz. B) 10; Caen (Mzz. C) 3; Lyon (Mzz. D) 3; Tours (Mzz. E) 3; Poitiers (Mzz. G) 1; La Rochelle (Mzz. H) 2; Bordeaux (Mzz. K) 9; Bayonne (Mzz. L) 12; Toulouse (Mzz. M) 3; Montpellier (Mzz. N) 1; Riom (Mzz. O) 2; Dijon (Mzz. P) 2; Perpignan (Mzz. Q) 2; Orléans (Mzz. R) 4; Reims (Mzz. S) 2; Nantes (Mzz. T) 1; Troyes (Mzz. V) 1; Lille (Mzz. W) 1; Amiens (Mzz. X) 4; Bourges (Mzz. Y) 3; Strasbourg (Mzz. BB) 3; Metz (Mzz. AA) 2; Besançon (Mzz.) () 1; Aix (Mzz. &) 5; Rennes (Mzz. 9) 2; Pau (Mzz. Kuh) 4.

Der Fund ist m. E. im Siebenjährigen Krieg (1756—1763) in den Boden gebracht worden und zwar wohl im Jahre 1761/62 — aus dem Jahre 1761 sind die jüngsten Münzen —, in dem fast ununterbrochen französische Truppen aus Frankreich über Aachen zum Niederrhein und nach Westfalen geführt wurden und teilweise im Erkelenzer Land Winterquartiere bezogen. Zuverlässige Nachricht darüber gibt der Lövenicher Chronist Gottfried von Berg (Chronik von Lövenich, 1750—1776, hrsg. von W. Weisweiler, Erkelenz 1923, Heft 5 des Erkelenzer Geschichts- und Altertumsvereins). Er hat übrigens auch fast alljährlich Münztabellen mit Kurswertangaben aufgezeichnet; französische Laubtaler kommen darin immer wieder vor.

Münzverzeichnis

Königreich Frankreich:

Ludwig XV. (1715—1774). Mzst. Paris: Laubtaler (écu aux lauriers) 1721 (1 Ex.), 1728 (1 Ex.), 1729 (1 Ex.), 1737 (1 Ex.); Laubtaler (écu au bandeau) 1740 (1 Ex.), 1745 (1 Ex.), 1746 (1 Ex.), 1758 (1 Ex.), 1759 (1 Ex.). — Mzst. Rouen: Laubtaler (écu aux lauriers) 1726 (5 Ex.), 1727 (2 Ex.), 1734 (1 Ex.), 1736 (1 Ex.); Laubtaler (écu au bandeau) 1744 (1 Ex.). — Mzst. Caen: Laubtaler (écu aux lauriers) 1726 (3 Ex.). — Mzst. Lyon: Laubtaler (écu aux lauriers) 1726 (2 Ex.), 1734 (1 Ex.). — Mzst. Tours: Laubtaler (écu aux lauriers) 1726 (2 Ex.), 1734 (1 Ex.). — Mzst. Poitiers: Laubtaler (écu aux lauriers)

⁹⁾ S. o. S. 483, Anm. 3.

1737 (1 Ex.). — Mzst. *La Rochelle*: Laubtaler (écu aux lauriers) 1730 (1 Ex.); Laubtaler (écu au bandeau) 1747 (1 Ex.). — Mzst. *Bordeaux*: Laubtaler (écu aux lauriers) 1726 (2 Ex.), 1727 (2 Ex.), 1728 (1 Ex.), 1730 (1 Ex.), 1732 (2 Ex.), 1735 (1 Ex.). — Mzst. *La Bayonne*: Laubtaler (écu aux lauriers) 1726 (1 Ex.), 1733 (1 Ex.), 1735 (2 Ex.), 1736 (1 Ex.), 1739 (2 Ex.), 1741 ! (1 Ex.); Laubtaler (écu au bandeau) 1756 (1 Ex.), 1761 (3 Ex.). — Mzst. *Toulouse*: Laubtaler (écu aux lauriers) 1726 (1 Ex.), 1727 (1 Ex.), 1730 (1 Ex.). — Mzst. *Montpellier*: Laubtaler (écu aux lauriers) 1726 (1 Ex.). — Mzst. *Riom*: Laubtaler (écu aux lauriers) 1727 (1 Ex.), 1731 (1 Ex.). — Mzst. *Dijon*: Laubtaler (écu aux lauriers) 1726 (2 Ex.). — Mzst. *Pérgignan*: Laubtaler (écu aux lauriers) 1726 (1 Ex.), 1729 (1 Ex.). — Mzst. *Orléans*: Laubtaler (écu au bandeau): 1756 (2 Ex.), 1757 (1 Ex.), 1761 (1 Ex.). — Mzst. *Reims*: Laubtaler (écu aux lauriers) 1726 (2 Ex.). — Mzst. *Nantes*: Laubtaler (écu au bandeau) 1742 (1 Ex.). — Mzst. *Troyes*: Laubtaler (écu aux lauriers) 1730 (1 Ex.). — Mzst. *Lille*: Laubtaler (écu au bandeau) 1742 (1 Ex.). — Mzst. *Amiens*: Laubtaler (écu aux lauriers) 1726 (1 Ex.), 1727 (1 Ex.), 1731 (1 Ex.), 1737 (1 Ex.). — Mzst. *Bourges*: Laubtaler (écu aux lauriers) 1727 (1 Ex.), 1733 (1 Ex.), 1738 (1 Ex.). — Mzst. *Strasbourg*: Laubtaler (écu aux lauriers) 1729 (1 Ex.), 1739 (1 Ex.); Laubtaler (écu au bandeau) 1758 (1 Ex.). — Mzst. *Metz*: Laubtaler (écu aux lauriers) 1727 (1 Ex.), 1728 (1 Ex.). — Mzst. *Besançon*: Laubtaler (écu aux lauriers) 1726 (1 Ex.). — Mzst. *Aix*: Laubtaler (écu aux lauriers) 1726 (1 Ex.), 1736 (1 Ex.), 1737 (1 Ex.), 1738 (2 Ex.). — Mzst. *Rennes*: Laubtaler (écu aux lauriers) 1737 (1 Ex.); Laubtaler (écu au bandeau) 1748 (1 Ex.). — Mzst. *Pau*: Laubtaler (écu aux lauriers) 1726 (2 Ex.), 1733 (1 Ex.); Laubtaler (écu au bandeau) 1755 (1 Ex.).

Verbleib Kreisheimatmuseum Erkelenz.

(Klings, Hagen)

Haaren (Landkreis Aachen). Bei Aushebung einer Baugrube (genaue Fundstelle unbekannt) wurden 1955 zwei Münzen gefunden:

Stadt Aachen, (Kupfer-)Vierheller 1624 (Menadier 202).

Königreich Frankreich, Ludwig XIII. (1610—1643), double tournois de Navarra 1639 (Hoffmann 132; Ciani 1730).

Vgl. H. Thieler, Zeitschr. d. Aach. Gesch. Ver. 69, 1957, 151 Nr. 4. — Verbleib Privatbesitz.

Horrem — Hemmersbach (Kreis Bergheim). Münzschatz, versteckt nach 1796. Am 6. Juli 1954 wurde bei Bauarbeiten in der St. Clemenskirche in Hemmersbach ein Münzschatz entdeckt. Er lag im rechten Gewölbezwickel des mittleren Gewölbes im nördlichen Seitenschiff und war von oben in einem Behälter aus grobem Leinen — wahrscheinlich in einem Säckchen — in den Zwickel hineingebracht worden. Bei der Bergung fiel das Gewebe auseinander und ging verloren bis auf einen kleinen Fetzen, der einer Münze aufoxydiert war (s. u. S. 498 Anm. 13). Die Münzen, insgesamt 411 Stück, wurden von Pfarrer Dr. Schlicher sicher gestellt und dem Rheinischen Landesmuseum zur Bestimmung und wissenschaftlichen Begutachtung übergeben. Es sind Taler und Talerteilwerte der Zeit von 1726 — 1793. Folgende Länder und Münzherren sind vertreten:

Römis ch - Deut sch e s Re ich (308 Stück):

Franz I., 1745—1765	9
Maria Theresia, 1740—1780	62
Joseph II., 1780—1790	105
Leopold II., 1790—1792	31
Franz II., 1792—1806	101

Königreich Preußen (2 Stück):

Königreich Preußen (2 Stück):
Friedrich II. 1740—1786

Königreich Frankreich (100 Stück):

Königreich Frankreich (100 Stück).	
Ludwig XV., 1715—1774	74
Ludwig XVI., 1774—1793	26

Republik Frankreich (1 Stück)

S-411

Die Hauptmasse bilden ganze (80), halbe (70) und viertel (158) Kronentaler, zusammen 308 Stück. Kronentaler waren seit 1755 zunächst Prägen der österreichischen Niederlande (25,9 g Feingewicht). Die Rückseite zeigt ein Andreasburgundisches Kreuz mit drei Kronen und dem Vlies oder mit 4 Kronen in den Winkeln. Die Vorderseite hat bis 1780 den gekrönten, doppelköpfigen Reichsadler mit Wappenschild, später das kaiserliche Brustbild. Die Umschriften bringen die kaiserlichen Titel der Prägeherren. Diese Kronentaler wurden später auch in den österreichischen und ungarischen Münzstätten sowie in der Lombardei (Münzstätte Mailand geprägt¹⁰⁾. Die hier vorliegenden stammen aus folgenden Münzstätten:

	Franz I., 1745—65	Maria Theresia 1740—80	Joseph II., 1780—90	Leopold II., 1790—92	Franz II., 1792—1806	Sa.
Wien (Mzz. A)	—	—	22	14	56	92
Günzburg (Mzz. H)	—	—	27	13	4	44
Prag (Mzz. C)	—	—	—	—	10	10
Kremnitz (Mzz. B)	—	—	43	3	21	67
Mailand (Mzz. M)	—	—	6	1	6	13
Antwerpen (Mzz. Hand)	2	2	—	—	—	4
Brüssel (Mzz. Köpfchen)	7	60	7	—	4	78
	9	62	105	31	101	308

Preußen ist mit je einem Dritteltaler König Friedrichs II. (1740—86) aus den Münzstätten Berlin (Mzz. A) und Breslau (Mzz. B) vertreten. Sie haben auf der Vorderseite den belorbeerten Kopf des Königs und die Umschrift *Fridericus Borussorum rex*, auf der Rückseite die von einem Palm- und Lorbeerzweige umgebene Aufschrift *3/Einen/Reichs/Taler/Jahreszahl* und Münzstättenbuchstaben.

Das Königreich Frankreich lieferte 100 Münzen, davon 90 Laubtaler. Laubtaler, seltener Lorbeer- oder Federtaler, hießen in Deutschland die französischen, 1726—1791¹¹⁾ geprägten, écus neufs von den den Lilienschilde umgebenden Lorbeerzweigen. Die Vorderseite hat die Büste des Königs und in der Umschrift die königlichen Titel, die Rückseite ovalen Dreililienschilde, von Lorbeerzweigen eingehaumt, die Umschrift *sit nomen Domini benedictum*, dahinter die Jahreszahl, unten den Buchstaben oder das Zeichen der Münzstätte. Der Rand ist stets mit der erhabenen Aufschrift *Domine salvum fac regem* versehen. Solche Laubtaler liegen vor von Ludwig XV., 1715—1774, (30 ganze, 43 halbe und zwar 19 ganze und 33 halbe écus aux lauriers, 1726—1740, 7 ganze und 10 halbe écus au bandea, 1740—1770, 4 ganze écus à la vieille tête, 1770—1774) und aus der ersten Regierungsperiode Ludwigs XVI., 1774—1791 (16 ganze, 1 halber)^{11a)}. Aus der Zeit des konstitutionellen Königiums Ludwigs XVI., 1791—1793, sind 4 écus de 6 livres und 5 30-Solstücke vorhanden; sie

¹⁰⁾ Vgl. F. v. Schrötter, Wörterbuch der Münzkunde (1930) s. v. Kronentaler.

¹¹⁾ Nicht bis 1790, wie bei F. Friedensburg, Münzkunde und Geldgeschichte der Einzelstaaten des Mittelalters und der neueren Zeit (1926) zu lesen ist. Eine Änderung des französischen Münzwesens brachte die Revolution im Jahre 1791. Der diesbezügliche Beschuß der Nationalversammlung datiert vom 9. April; am 15. April fand er die königliche Zustimmung. Der Beschuß ist mitgeteilt bei A. Engel — R. Serrure, *Traité de numismatique moderne et contemporaine I* (1897) 40 f.

^{11a)} Zum Typus der Laubtaler Ludwigs XV. und Ludwigs XVI. vgl. o. S. 483 Anm. 3.

sind geprägt auf Grund des Beschlusses der französischen Nationalversammlung vom 9. April 1791. Danach hat die Vorderseite den Kopf des Königs und die Umschrift *Louis XVI roi des Français*, darunter die Jahreszahl. Die Rückseite zeigt den geflügelten französischen Genius; er steht aufrecht vor einem Altare und schreibt auf eine darauf stehende Tafel, die er mit der Linken hält, mit der Rechten das Wort *Constitution*; neben dem Altare rechts ein Hahn, links ein Rutenbündel mit Freiheitsmütze; die Umschrift lautet *règne de la loi*; unten steht zweizeilig *l'an 3* (oder 4 oder 5) *de la liberté*. Als Randschrift *la nation, la loi et le roi*.

Die jüngste französische Münze des Fundes gehört bereits der Republik an. Sie ist nach Beschuß der französischen Nationalversammlung vom 5. Februar 1793 ausgegeben. Vorderseitig trägt sie die Umschrift *république française l'an II* und in einem Eichenkranz die Bezeichnung des Wertes und der Münzstätte *six livres D*; die Rückseite hat wieder den schreibenden Genius, unten 1793, als Umschrift *règne de la loi*.

Die insgesamt 101 französischen Münzen des Fundes verteilen sich auf folgende Münzstätten:

	Ludwig XV, 1715—7 $\frac{1}{4}$	Ludwig XVI. (1. Periode) 1774—91	Ludwig XVI. (2. Periode) 1791—93	Republik seit 1793	Sa.
Paris (Mzz. A)	7	3	5	—	15
Rouen (Mzz. B)	4	—	1	—	5
Caen (Mzz. C)	3	—	—	—	3
Lyon (Mzz. D)	1	—	1	1	3
Tours (Mzz. E)	4	—	—	—	4
La Rochelle (Mzz. H)	3	—	—	—	3
Limoges (Mzz. I)	1	1	—	—	2
Bordeaux (Mzz. K)	—	1	—	—	1
Bayonne (Mzz. L)	10	6	—	—	16
Toulouse (Mzz. M)	2	2	—	—	4
Montpellier (Mzz. N)	2	—	—	—	2
Dijon (Mzz. P)	1	—	—	—	1
Perpignan (Mzz. Q)	2	1	—	—	3
Orléans (Mzz. R)	2	—	1	—	3
Reims (Mzz. S)	3	—	—	—	3
Nantes (Mzz. T)	2	—	—	—	2
Grenoble (Mzz. Z)	1	—	—	—	1
Lille (Mzz. W)	3	1	1	—	5
Aix en Provence (Mzz. &)	3	—	—	—	3
Rennes (Mzz. 9)	1	—	—	—	1
Pau (Mzz. Kuh)	9	2	—	—	11
unbestimmt	10	—	—	—	10
	74	17	9	1	101

Der zeitliche Abschluß des Fundes ist durch die jüngsten Prägungen (7 Prager Kronentaler K. Franz II. v. J. 1796) festgelegt, kann also nicht vor 1796 angesetzt werden. Vermutlich ist der Fund wie viele andere rheinische Münzschatze¹²⁾ anlässlich der Revolutionsunruhen und Franzoseneinfälle im letzten Jahrzehnt des 18. Jahrhunderts verborgen worden.

¹²⁾ Vgl. o. S. 483 Anm. 4.

*Münzverzeichnis***Römisches-deutsches Reich:**

Franz I. (1745—1765). Mzst. *Antwerpen*: Halber Kronentaler 1756 (1 Ex. de Witte 1128), 1757 (1 Ex.). — Mzst. *Brüssel*: Kronentaler 1762 (2 Ex. de Witte 1139), 1763 (1 Ex.); halber Kronentaler 1758 (2 Ex. de Witte 1140), 1765 (2 Ex.).

Maria Theresia (1740—1780). Mzst. *Antwerpen*: Halber Kronentaler 1756 (2 Ex.). — Mzst. *Brüssel*: Kronentaler 1763 (3 Ex.), 1764 (4 Ex.), 1765 (5 Ex.), 1766 (2 Ex.), 1767 (5 Ex. de Witte 1141), 1768 (1 Ex.), 1771 (1 Ex.), 1779 (1 Ex.); halber Kronentaler 1758 (1 Ex.), 1759 (1 Ex.), 1760 (1 Ex.), 1761 (1 Ex.), 1762 (1 Ex.), 1763 (4 Ex. de Witte 1142), 1764 (1 Ex.), 1765 (5 Ex.), 1766 (2 Ex.), 1767 (4 Ex.), 1768 (4 Ex.), 1769 (2 Ex.), 1771 (3 Ex.), 1773 (3 Ex.), 1774 (1 Ex.), 1775 (2 Ex.), 1776 (1 Ex.), 1779 (1 Ex.).

Joseph II. (1780—1790). Mzst. *Wien*: Kronentaler 1788 (1 Ex.); halber Kronentaler 1788 (6 Ex.), 1789 (5 Ex.), 1790 (1 Ex.); viertel Kronentaler 1788 (7 Ex.), 1789 (2 Ex.). — Mzst. *Günzburg*: Viertel Kronentaler 1788 (27 Ex.). — Mzst. *Kremnitz*: Kronentaler 1784 (1 Ex.); viertel Kronentaler 1788 (24 Ex.), 1789 (17 Ex.), 1790 (1 Ex.). — Mzst. *Mailand*: Kronentaler 1786 (1 Ex. CNI 39); halber Kronentaler 1786 (1 Ex. CNI 40), 1787 (3 Ex. CNI 48), 1789 (1 Ex. CNI 58). — Mzst. *Brüssel*: Kronentaler 1784 (1 Ex.), 1785 (2 Ex.), 1786 (3 Ex.), 1789 (1 Ex. de Witte 1149).

Lopold II. (1790—1792). Mzst. *Wien*: Halber Kronentaler 1790 (1 Ex.); viertel Kronentaler 1791 (8 Ex.), 1792 (1 Ex.). — Mzst. *Günzburg*: Kronentaler 1791 (2 Ex.), 1792 (2 Ex.); halber Kronentaler 1791 (5 Ex.); viertel Kronentaler 1791 (4 Ex.). — Mzst. *Kremnitz*: Viertel Kronentaler 1791 (2 Ex.), 1792 (1 Ex.). — Mzst. *Mailand*: Kronentaler 1792 (1 Ex. CNI 12).

Franz II. (1792—1806). Mzst. *Wien*: Kronentaler 1793 (3 Ex.), 1794 (7 Ex.), 1795 (2 Ex.); halber Kronentaler 1795 (1 Ex.); viertel Kronentaler 1792 (5 Ex.), 1793 (7 Ex.), 1794 (29 Ex.), 1795 (2 Ex.). — Mzst. *Günzburg*: Kronentaler 1795 (4 Ex.). — Mzst. *Prag*: Kronentaler 1795 (3 Ex.), 1796 (7 Ex.). — Mzst. *Kremnitz*: Kronentaler 1793 (2 Ex.), 1794 (2 Ex.); viertel Kronentaler 1793 (15 Ex.), 1795 (2 Ex.). — Mzst. *Mailand*: Kronentaler 1793 (3 Ex. CNI 8), 1794 (3 Ex. CNI 10). — Mzst. *Brüssel*: Kronentaler 1794 (4 Ex. de Witte 1168).

Königreich Preußen:

Friedrich II. (1740—1786). Mzst. *Berlin*: Drittels Reichstaler 1772 (1 Ex. v. Schr. 536). — Mzst. *Breslau*: Drittels Reichstaler 1776 (1 Ex. v. Schr. 554).

Königreich Frankreich:

Ludwig XV. (1715—1774). Mzst. *Paris*: Laubtaler (écu aux lauriers) 1726 (3 Ex.), 1727 (2 Ex.); halber Laubtaler (demi écu aux lauriers) 1726 (1 Ex.); Laubtaler (écu à la vieille tête) 1771 (1 Ex.). — Mzst. *Rouen*: Laubtaler (écu aux lauriers) 1727 (1 Ex.), 1734 (1 Ex.); halber Laubtaler (demi écu aux lauriers) 1730 (1 Ex.); halber Laubtaler (demi écu au bandeau) 1741 (1 Ex.). — Mzst. *Caen*: halber Laubtaler (demi écu aux lauriers) 1733 (1 Ex.), Jahr ? (2 Ex.). — Mzst. *Lyon*: halber Laubtaler (demi écu aux lauriers) Jahr ? (1 Ex.). — Mzst. *Tours*: Laubtaler (écu aux lauriers) 1727 (1 Ex.); halber Laubtaler (demi écu aux lauriers) 1726 (1 Ex.), 1729 (2 Ex.). — Mzst. *La Rochelle*: Laubtaler (écu aux lauriers) 1739 (1 Ex.); halber Laubtaler (demi écu au bandeau) 1750 (1 Ex.), 1759 (1 Ex.). — Mzst. *Limoges*: halber Laubtaler (demi écu aux lauriers) Jahr ? (1 Ex.). — Mzst. *Bayonne*: Laubtaler (écu aux lauriers) 1735 (1 Ex.); halber Laubtaler (demi écu aux lauriers) 1728 (1 Ex.), 1730 (1 Ex.), 1734 (1 Ex.); Laubtaler (écu au bandeau) 1763 (1 Ex.), 1764 (1 Ex.), 1765 (1 Ex.), 1766 (1 Ex.), 1767 (1 Ex.); Laubtaler (écu à la vieille tête) 1774 (1 Ex.). — Mzst. *Toulouse*: Laubtaler (écu aux lauriers) 1729 (1 Ex.); halber Laubtaler (demi écu aux lauriers) 1728 (1 Ex.). — Mzst. *Montpellier*: halber Laubtaler (demi écu aux lauriers) 1726 (1 Ex.), Jahr ? (1 Ex.). — Mzst. *Dijon*: halber Laubtaler (demi écu au bandeau) 1757 (1 Ex.). — Mzst. *Perpignan*: Laubtaler (écu aux lauriers) 1736 (1 Ex.); halber Laubtaler (demi écu aux lauriers) 1728 (1 Ex.). — Mzst. *Orléans*: Laubtaler (écu aux lauriers) 1726 (1 Ex.); halber Laubtaler (demi écu aux lauriers) 1729 (1 Ex.). — Mzst. *Reims*: halber Laubtaler (demi écu aux lauriers) 1726 (1 Ex.), 1728 (1 Ex.), Jahr ? (1 Ex.).¹³⁾ — Mzst. *Nantes*: halber Laubtaler (demi écu aux lauriers) 1729 (1 Ex.), Jahr ? (1 Ex.). — Mzst. *Grenoble*: Laubtaler (écu aux lauriers) 1734 (1 Ex.). — Mzst. *Lille*: halber Laubtaler (demi écu au bandeau) 1746 (1 Ex.).

¹³⁾ Auf der Rückseite dieses Exemplars ist ein kleiner Fetzen des den Fund bergenden Säckchens aufoxidiert.

1747 (1 Ex.); Laubtaler (écu à la vieille tête) 1773 (1 Ex.). — Mzst. *Aix*: viertel écu Vertugadin 1716 (1 Ex. zu Hoffmann 29 = Ciani 2098); Laubtaler (écu aux lauriers) 1730 (1 Ex.), 1738 (1 Ex.). — Mzst. *Rennes*: halber Laubtaler (demi écu aux lauriers) 1729 (1 Ex.). — Mzst. *Pau*: Laubtaler (écu aux lauriers) 1728 (1 Ex.), 1730 (1 Ex.), 1731 (1 Ex.); halber Laubtaler (demi écu aux lauriers) 1730 (1 Ex.). Jahr ? (1 Ex.); Laubtaler (écu au bandeau) 1766 (1 Ex.), 1769 (1 Ex.); halber Laubtaler (demi écu au bandeau) 1741 (1 Ex.); Laubtaler (écu à la vieille tête) 1773 (1 Ex.). — Mzst. ?: halber Laubtaler (demi écu aux lauriers) 1729 (1 Ex.). 1730 (2 Ex.), Jahr ? (4 Ex.); halber Laubtaler (demi écu au bandeau) 1743 (1 Ex.), 174/ (1 Ex.), Jahr ? (1 Ex.).
 L u d w i g XVI., 1. Periode (1774—1791). Mzst. *Paris*: Laubtaler 1784 (3 Ex.). — Mzst. *Limoges*: Laubtaler 1784 (1 Ex.). — Mzst. *Bordeaux*: Laubtaler 1784 (1 Ex.). — Mzst. *Bayonne*: Laubtaler 1775 (1 Ex.), 1785 (2 Ex.), 1786 (1 Ex.), 1788 (1 Ex.), 1789 (1 Ex.). — Mzst. *Toulouse*: Laubtaler 1785 (1 Ex.), 1789 (1 Ex.). — Mzst. *Perpignan*: Laubtaler 1785 (1 Ex.). — Mzst. *Lille*: halber Laubtaler 1780 (1 Ex.). — Mzst. *Pau*: Laubtaler 1779 (1 Ex.), 1786 (1 Ex.).
 L u d w i g XVI., 2. Periode (1791—1793). Mzst. *Paris*: écu de 6 livres 1792 (2 Ex.); 30 sols 1791 (1 Ex.), 1792 (2 Ex.). — Mzst. *Rouen*: écu de 6 livres 1792 (1 Ex.). — Mzst. *Lyon*: 30 sols 1793 (1 Ex.). — Mzst. *Orléans*: écu de 6 livres 1792 (1 Ex.). — Mzst. *Lille*: 30 sols 1792 (1 Ex.).

Republik Frankreich:

Mzst. *Lyon*: écu de 6 livres 1793 = l'an II (1 Ex.).

Verbleib Privatbesitz.

(H a g e n)

Kesternich (Kreis Monschau). Münzschatz v. J. 1656. Am 4. September 1953 fand Herr Edmund Stollenwerk auf seinem Grundstück in Kesternich Nr. 18 b einen Münzschatz, als er einen alten Birnbaum beseitigte, der aus zwei Stämmen bestand. Beim Ausroden des Stumpfes stieß er auf ein mit Lehm verschmiertes und mit Lehm zugepapptes Tongefäß, das angeblich in der Gabelung der beiden Stämme lag. Durch Vermittlung der 'Aachener Münzfreunde', der Herren Professor Jaeger, H. Thieler und O. Walther, Aachen, und dank der Einsicht des Finders konnte der Fund vor der Zerstreuung bewahrt werden; er ging geschlossen in den Besitz des Rheinischen Landesmuseums, Bonn, über (Inv. 56, 138)¹⁴⁾.

Das Fundgefäß ist eine Steinzeugpinte aus hartgrau gebranntem Ton, allseitig grau glasiert (H. 10 cm, Bdm. 6,3 cm; Abb. 2). Sie ist zylindrisch, nach oben oval verzogen, hat ebene Standfläche, senkrechten, ausdünnenden Rand ohne besondere Lippe und oben und unten je einen mehrfach gerillten erhabenen Bund; der kräftige, i. Q. ovale Bandhenkel mit dreieckigem Ablauf ist abgeschlagen, ebenso ein Stück der Standfläche und zwei kleine Stücke des Randes.

Das Gefäß enthielt insgesamt 83 Münzen, 76 goldene und 7 silberne, die nach Angabe des Finders 'obenauf' gelegen haben. Die Goldmünzen sind ausgezeichnet erhalten; sie sind einfache, doppelte und vierfache Dukaten und ihnen gleichwertiges Auslandsgeld¹⁵⁾ der Zeit von um ca. 1500 (Nrn. 75—77) bis 1656 (Nrn. 12, 35, 45). Die Silbermünzen sind niederländische (Brabanter, Gelderner und Tournaier) Philippstaler König Philipp II. v. Spanien (1555—1598). Bisher unbekannte Typen enthält der Fund nicht, wohl einige Umschriftvarianten zu schon bekannten Münzreihen. Seine Zusammensetzung — 12 deutsche (darunter nur 3 rheinische) gegen 71 ausländische (darunter allein 60 niederländische) Münzen — mag zwar zunächst auffällig erscheinen, ist aber für jene Zeit durchaus charakteristisch und entspricht dem damaligen Geldumlauf im Rheinland. Das beweisen z. B. die Val-

¹⁴⁾ Eine kurze Übersicht gibt H. Thieler, Zeitschr. d. Aach. Gesch. Ver. 69, 1957, 155 f.

¹⁵⁾ Zur Benennung der ausländischen Goldmünzen Souverain d'or (Nrn. 16—19), Rijder (Nr. 26), Ecu d'or (Nrn. 73—74), Excelente (Nrn. 75—77), Sequin (Nrn. 80—83) vgl. Schrötters Wörterbuch der Münzkunde (1930) unter den betr. Bezeichnungen.

vationstabellen jener Zeit, die lange Reihen solcher ausländischer Prägungen unter den im Geldverkehr zugelassenen, tarifierten Sorten aufführen¹⁶⁾. In wie erheblichen Mengen landfremdes, vorwiegend niederländisches Gold- und Silbergeld verschiedenster Werte hierzulande kursierte, zeigen deutlich die Münzfunde aus dem ersten, zweiten und dritten Viertel des 17. Jahrhunderts¹⁷⁾; auch sie bekunden, daß sich der Geldumlauf stark in fremder Währung abgespielt hat. Das gehäufte Vorkommen dieser Münzen spricht in erster Linie für den lebhaften und vielseitigen Handels- und Wirtschaftsverkehr, der zwischen dem Rheinland und den Niederlanden stattgefunden hat¹⁸⁾. Zwei weitere Umstände dürften ihr starkes Ein dringen nach Westdeutschland wesentlich begünstigt haben: einmal das völlige Zurücktreten einheimischer, hochwertiger Nominale und der dadurch bedingte Mangel

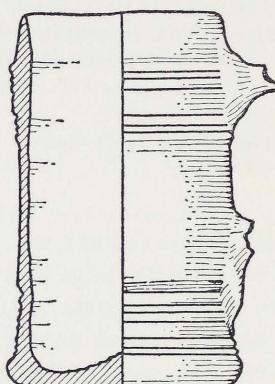


Abb. 2. Münzschatzgefäß aus Kesternich.
Maßstab 1 : 2.

an solcher Münze, ferner die Kriegsunruhen, die mit dem massenhaften Auftreten fremder Truppen viel derartiges Geld an den Rhein brachten. Außerdem ist zur Bestreitung von Kriegskosten und als Entschädigung für Kriegshilfe damals sicher ausländisches Gold in ansehnlicher Menge an die westdeutschen Kleinstaaten gegeben und dadurch in den Verkehr gebracht worden. Auch enge politische und kirchliche Beziehungen, wie zwischen Kurköln und Brabant¹⁹⁾, zwischen Nassau und den Niederlanden²⁰⁾, und vor allem die flämischen Auswanderungen in der zweiten Hälfte des 16. Jahrhunderts²¹⁾ haben zur Verbreitung dieser Münzen wesentlich beigetragen. Erst die durch den zweiten Raubkrieg Ludwigs XIV., 1672 bis 1678, bedingte Lockerung der mannigfachen Verbindungen mit den Niederlanden sowie die zunehmende Verbreitung der Zinnaer Münzsorten seit den siebziger Jahren des 17. Jahrhunderts haben den Charakter des Währungsgeldes im Rheinlande grundlegend geändert²²⁾.

¹⁶⁾ Nachweise bei W. Hagen, Bonn. Jahrb. 147, 1942, 384 Anm. 4.

¹⁷⁾ Goldmünzfunde: Nachweise bei W. Hagen, Bonn. Jahrb. 147, 1942, 385 Anm. 1; Silbermünzfunde: Nachweise ebd. 397 Anm. 1. Vgl. auch W. Hagen, Bonn. Jahrb. 150, 1950, 254 Anm. 74 u. 256 Anm. 81.

¹⁸⁾ Vgl. dazu A. Wrede, Köln und Flandern-Brabant (1920).

¹⁹⁾ A. Wrede a. a. O. 11 ff., 68 ff.

²⁰⁾ Vgl. dazu H. Heß, Nass. Annalen 53, 1923, 179 und K. Wolf, Nass. Annalen 58, 1938, 87 ff.

²¹⁾ A. Wrede a. a. O. 18 ff.

²²⁾ Vgl. dazu W. Hagen, Bonn. Jahrb. 147, 1942, 397 u. 433 (mit Nachweisen).

Der zeitliche Abschluß des Fundes ist durch die jüngstdatierten Münzen (Nrn. 12, 35, 45) festgelegt, kann also nicht vor 1656 angesetzt werden. Es liegt nahe, ihn mit dem großen Brand von Aachen im Jahre 1656 in Zusammenhang zu bringen. Vielleicht ist dieses Barvermögen damals von seinem rechtmäßigen Besitzer auf der Flucht oder von einem unrechtmäßigen Aneigner in Kesternich einem sicheren Versteck anvertraut worden.

*M ü n z v e r z e i c h n i s***E r z b i s t u m M a i n z**

1. Johann Philipp v. Schönborn (1747—1673)	Dukat 1652 3,42 g; 22,7 mm Pr. Alex. 448	1 Ex.
2-3. ders.	Dukat 1655 3,45 u. 3,455 g; 21,8 u. 22,5 mm Pr. Alex. 460	2 Ex.

E r z b i s t u m S a l z b u r g

4. Wolfgang Theoderich v. Raitenau- Langenstein (1587—1612)	Doppeldukat 1601 6,89 g; 26,1 mm Bernhart-Roll 1608	1 Ex.
----------------------------------------------------------------	-----------------------------------------------------------	-------

H e r z o g t u m M ü n s t e r b e r g - Ö l s

5. Joachim, Heinrich III. u. Karl II. (1548—1562)	Dukat 1559 (Mzst. Reichenstein) 3,495 g; 22,1 mm zu Friedensburg-Seeger 2110	1 Ex.
------------------------------------------------------	---------------------------------------------------------------------------------------	-------

S t a d t F r a n k f u r t / M a i n

6.	Dukat 1637 3,425 g; 21,3 mm Joseph-Fellner 423 b	1 Ex.
7.	Dukat 1638 3,43 g; 22,0 mm J. u. F. 427 c	1 Ex.
8.	Dukat 1640 3,42 g; 22,1 mm J. u. F. 433 d	1 Ex.
9.	Dukat 1646 3,435 g; 22,1 mm J. u. F. 449 c	1 Ex.
10.	Dukat 1648 3,41 g; 21,7 mm J. u. F. 456	1 Ex.
11.	Dukat 1655 3,455 g; 22,2 mm J. u. F. 477	1 Ex.
12.	Dukat 1656 3,47 g; 20,6 mm J. u. F. 480 a	1 Ex.

B i s t u m L ü t t i c h

13. Maximilian Heinrich v. Bayern (1650—1688)	Dukat 1653 3,46 g; 22,6 mm Ch. d. H. zu 633	1 Ex.
--------------------------------------------------	---------------------------------------------------	-------

H e r z o g t u m B r a b a n t			
14.	Philip II. v. Spanien (1555—1598)	Philippstaler 1580 (Mzst. Antwerpen) 34,27 g; 44,9 mm de Witte zu 788	1 Ex.
15.	ders.	Philippstaler 1596 (Mzst. Antwerpen) 34,30 g; 43,0 mm de Witte 833	1 Ex.
16.	Philip IV. v. Spanien (1621—1665)	Doppelter Souverain d'or 1637 (Mzst. Antwerpen) 11,04 g; 32,9 mm de Witte Anm. zu 996	1 Ex.
17-18.	ders.	Doppelter Souverain d'or 1640 (Mzst. Antwerpen) 11,08 u. 11,05 g; 33,7 u. 34,7 mm de Witte zu 997	2 Ex.
19.	ders.	Doppelter Souverain d'or 1644 (Mzst. Brüssel) 11,13 g; 35,3 mm de Witte zu 1017	1 Ex.
H e r z o g t u m G e l d e r n			
20.	Philip II. v. Spanien (1555—1598)	Philippstaler 1557 (Mzst. Nijmegen) 33,47 g; 43,8 mm v. d. Chijs Taf. XXV 9	1 Ex.
21-22.	ders.	Philippstaler 1558 (Mzst. Nijmegen) 33,655 u. 33,43 g; 42,3 u. 43,3 mm	2 Ex.
H e r r s c h a f t T o u r n a i			
23.	Philip II. v. Spanien (1555—1598)	Philippstaler 1588 (Mzst. Tournai) 33,045 g; 41,3 mm Cocheteux III 2	1 Ex.
24.	ders.	Philippstaler 1589 (Mzst. Tournai) 34,35 g; 42,6 mm Cocheteux III 3	1 Ex.
V e r e i n i g t e N i e d e r l a n d e P r o v i n z G e l d e r n			
25.		Dukat 1638 3,45 g; 21,4 mm zu de Voogt 233	1 Ex.
26.		Rijder 1644 4,87 g; 30,2 mm Var. zu Verkade Taf. 3,3	1 Ex.
27.		Dukat 1650 3,44 g; 24,7 mm de Voogt 261	1 Ex.
28-29.		Dukat 1652 3,48 u. 3,47 g; 24,4 u. 24,3 mm de Voogt —	2 Ex. (Var.)

30.	Dukat 1653 3,48 g; 24,8 mm zu de Voogt 268	1 Ex.
31-32.	Dukat 1654 3,48 u. 3,46 g; 24,2 u. 24,2 mm zu de Voogt 270	2 Ex. (Var.)
33-34.	Dukat 1655 3,475 u. 3,46 g; 24,3 u. 24,0 mm de Voogt —	2 Ex. (Var.)
35.	Dukat 1656 3,48 g; 24,1 mm de Voogt —	1 Ex.

Provinz Holland

36.	Dukat 1641 3,405 g; 22,3 mm zu Verkade Taf. 39, 5	1 Ex.
37.	Doppeldukat 1648 6,97 g; 28,1 mm zu Verkade Taf. 39, 3	1 Ex.
38.	Dukat 1652 3,47 g; 21,8 mm	1 Ex.
39.	Doppeldukat 1653 6,925 g; 29,1 mm	1 Ex.
40.	Doppeldukat 1654 6,93 g; 29,7 mm	1 Ex.
41.	Dukat 1654 3,46 g; 23,1 mm	1 Ex.
42-44.	Doppeldukat 1655 6,93. 6,95. 6,94 g; 28,3. 28,4. 29,4 mm	3 Ex. (2 Var.)
45.	Doppeldukat 1656 6,96 g; 28,5 mm	1 Ex.

Provinz Friesland

46.	Dukat 1609 (gelocht) 3,44 g; 22,0 mm zu Verkade Taf. 117, 5	1 Ex.
47.	Dukat 1619 3,48 g; 20,9 mm	1 Ex.

Provinz Westfriesland

48.	Dukat 1653 3,46 g; 22,9 mm	1 Ex.
-----	-------------------------------	-------

Provinz Seeland

49.	Doppeldukat 1655 6,95 g; 29,8 mm zu Verkade Taf. 78, 3	1 Ex.
-----	--------------------------------------------------------------	-------

Provinz Utrecht

50.	Dukat 1610 3,45 g; 22,9 mm zu Verkade Taf. 98, 3	1 Ex.
-----	--------------------------------------------------------	-------

51.	Dukat 1613 3,46 g; 22,9 mm	1 Ex.
52.	Dukat 1647 3,45 g; 24,3 mm	1 Ex.
53-55.	Dukat 1650 3,505. 3,45. 3,335 g; 22,1. 24,0. 22,7 mm	3 Ex.
56-57.	Dukat 1652 3,51 u. 3,46 g; 22,9 u. 22,7 mm	2 Ex. (Var.)
58-59.	Doppeldukat 1653 6,92 u. 6,97 g; 30,3 u. 28,4 mm zu Verkade Taf. 98, 1	2 Ex. (Var.)
60.	Dukat 1653 3,47 g; 22,6	1 Ex.
61.	Dukat 1654 3,48 g; 21,6 mm	1 Ex.
S t a d t C a m p e n		
62. K. Ferdinand III. (1637—1657)	Dukat 1646 3,46 g; 22,0 mm	1 Ex.
63. ders.	Dukat 1652 3,47 g; 23,3 mm	1 Ex.
64. ders.	Dukat 1654 3,47 g; 23,4 mm	1 Ex.
S t a d t D e v e n t e r		
65. K. Ferdinand II. (1619—1637)	Dukat 1634 3,47 g; 22,0 mm	1 Ex.
66. ders.	Dukat 1635 3,48 g; 23,8 mm	1 Ex.
S t a d t Z w o l l e		
67. K. Ferdinand II. (1619—1637)	Dukat 1633 3,46 g; 23,0 mm zu Verkade Taf. 168, 3	1 Ex.
68. ders.	Dukat 1638 3,45 g; 23,1 mm	1 Ex.
69. ders.	Dukat 1639 3,435 g; 22,3 mm	1 Ex.
70. K. Ferdinand III. (1637—1657)	Dukat 1642 3,46 g; 22,0 mm	1 Ex.
71. ders.	Dukat 1650 3,40 g; 23,9 mm zu Verkade Taf. 168, 4	1 Ex.
72. ders.	Dukat 1652 3,485 g; 23,6 mm	1 Ex.
K ö n i g r e i c h F r a n k r e i c h		
73. Ludwig XIII. (1610—1643)	Ecu d'or 1616 (Mzst. Rouen) 3,35 g; 24,5 mm	1 Ex.

74. ders.

Ecu d'or 1643
(Mzst. Paris)
3,35 g; 23,0 mm

1 Ex.

K ö n i g r e i c h
S p a n i e n / K a s t i l i e n

75-77. Ferdinand V. und Elisabeth
(1479—1504)

Doble Excelente o. J.
(geprägt nach d. Münzreform v. 13. 6. 1497)
(Mzst. Sevilla)
6,925. 6,89. 6,94 g; 28,3. 27,3. 29,0 mm
Vgl. Heiss Taf. 20, 65 u. 71

3 Ex.
(Var.)

K ö n i g r e i c h
S p a n i e n / A r a g o n i e n

78. Ferdinand II.
(1504—1516)

Dukat o. J.
(Mzst. Valencia)
3,39 g; 21,1 mm
zu Heiss Taf. 99, 3

1 Ex.

K ö n i g r e i c h P o l e n

79. Sigismund III.
(1587—1632)

Dukat 1601
(Mzst. Danzig)
3,47 g; 21,8 mm
Var. Hutten-Czapski 5076

1 Ex.

T ü r k e i

80. Selim II.
(1566—1574)

Sequin
(Mzst. Misr)
3,475 g; 20,6 mm
BMC VIII 231

1 Ex.

81. ders.

Sequin
(Mzst. Misr)
3,345 g; 21,7 mm
BMC VIII 231 Var.

1 Ex.

82. Mohammed III.
(1595—1603)

Sequin
(Mzst. Misr)
3,43 g; 22,3 mm
zu BMC VIII 271

1 Ex.

83. Achmed I.
(1603—1617)

Sequin
(Mzst. Djezair / Algier)
3,43 g; 22,4 mm
BMC VIII 304

1 Ex.

(H a g e n)

Königswinter (Siegkreis). 'Aus dem Rhein bei der Fährrampe' stammt ein Ratszeichen der Stadt Köln vom Jahre 1730 (Noss 619). — Verbleib Siebengebirgs-Museum Königswinter.
(H a g e n)

Bei Ausschachtungsarbeiten für Lagerbauten der Fa. Peter Kraemer K. G. an der Neustraße (jetzt Generalkonsul von Weiss-Straße) wurde im alten Stadtgraben die folgende Münze gefunden: Grafschaft Wied, Linie Neuwied, Friedrich Alexander (1737—1791), Mzst. Neuwied, Kupfer-Ausbeute-Viertelstüber 1748 (Neumann 5894—96). — Verbleib Privatbesitz.
(H a g e n)

Konzen (Kreis Monschau). Bei Grabungen an der Pankratius-Kapelle wurden im Sommer 1954 und im Frühjahr 1955 einige Münzen gefunden:

Herzogtum Brabant:

Albert u. Elisabeth (1598—1621). Mzst. *Brüssel*: Halber Patagon o. J. (1 Ex. Umschrift-Variante zu de Witte 949 Vs. Köpfchen ALBERTVS·ET·ELISABET·DEI· GRATIA, Rs. ·ARCHID·AVST·DV CES·BVRG·BRAB Zc·).

Grafschaft Flandern:

Albert u. Elisabeth (1598—1621). Mzst. *Brügge*: Patagon o. J. (1 Ex. Var. zu Heiss Taf. 189, 43, Rs.-Umschrift ARCHI·D·AVST·DV CES·BVRG·ET·CO: FL·z·).

Königreich Preußen:

Friedrich Wilhelm III. (1797—1840). Mzst. *Düsseldorf*: Silbergroschen 1825 (1 Ex.).

Herzogtum Jülich-Berg:

Karl Theodor (1742—1799). Mzst. *Düsseldorf*: Viertel Stüber 1784 (1 Ex. Noss 990 a, b, d).

Herzogtum Nassau:

Viertel Kreuzer 1814 (1 Ex. Isenbeck 56 a).

Herzogtum Lothringen:

Leopold I. (1697—1729). Mzst. *Nancy*: Groschen o. J. (1 Ex. zu Kat. Robert 1608/10).

R. van Rey, Zeitschr. d. Aach. Gesch. Ver. 68, 1956, 444 und Numismat. Nachrichtenbl. 4, 1955, 134 erwähnt außerdem 'zwei Händelheller des 14. Jhs. von Schwäbisch-Hall'; diese beiden Stücke sind nicht mehr vorhanden.

Verbleib Pfarrer H. Henn, Konzen.

(Hagen)

Merkstein-Noppenberg (Landkreis Aachen). In Noppenberg wurde im September 1953 im Fundament des Hauses Pützgasse 5 b (Eigentümer Joh. Schmitz) die folgende Münze gefunden: Stadt Aachen, (Kupfer-) Dreiheller 1658 (Menadier 233). Vgl. H. Thieler, Zeitschr. d. Aach. Gesch. Ver. 69, 1957, 150 Nr. 1. — Verbleib Privatbesitz.

(Hagen)

Oberbruch (Kreis Geilenkirchen-Heinsberg). Bei Haus Hülichen wurde etwa 1927 die folgende Münze gefunden: Herzogtum Brabant, Philipp v. St. Paul (1427—1430), Chaise d'or o. J. (de Witte 455). — Verbleib Museum der Heinsberger Lande.

(Hagen)

Randerath (Kreis Geilenkirchen-Heinsberg). Im Herbst 1917 wurde in der 1542 zerstörten Burg Randerath die folgende Münze gefunden: Königreich Spanien, Ferdinand V. u. Elisabeth (1479—1504), Mzst. Toledo, Doble Excelente o. J. (geprägt nach 1493). — Verbleib Privatbesitz.

(Hagen)

Solingen. Bei den 1954 durchgeföhrten Grabungen in der evangelischen Stadt-kirche am Kirchplatz wurden die folgenden Münzen gefunden:

Kurkölön:

Hermann V. von Wied (1515—1547). Ohne Angabe der Mzst. Hohrringheller o. J., um 1515 (1 Ex. Noss 570 1/2). — Fundstelle: Schnitt A 2, Grabgruben in A-Mitte.

Ferdinand von Bayern (1612—1650). Mzst. *Bonn*: Acht Heller 1642 (1 Ex. Noss 285). — Fundstelle: Schnitt H, Grabfüllung.

Maximilian Heinrich von Bayern (1650—1688). Mzst. *Bonn*: Acht Heller 1684 (1 Ex. Noss 460 e—g). — Fundstelle: Schnitt A 2, Grabgruben in A-Mitte.

Abtei Werden:

Heinrich Ducke (1646—1667). Acht Heller 1647 (1 Ex. Grote 40 c). — Fundstelle: Schnitt A 2, Grabgruben in A-Mitte.

Herzogtum Jülich-Berg:

Wolfgang Wilhelm (1624—1653). Mzst. Düsseldorf: Acht Heller 1628 (1 Ex. Noss 551 a—e, g, h). — Fundstelle: Schnitt A-Süd, Baugrube zur Mauer von 1734, im Mörtelschutt an der Unterkante.

Philipp Wilhelm (1653—1679). Mzst. Mülheim: Acht Heller 1678 (1 Ex. Noss 725). — Fundstelle: Schnitt A 2, Grabgruben in A-Mitte.

Johann Wilhelm II. (1679—1716). Mzst. Mülheim: Hohlringheller o. J., um 1685 (1 Ex. Noss 770). — Fundstelle: Schnitt C-Ost, lose Füllung unter den Grabplatten des Hauptchores III.

Herzogtum Kleve:

Johann Wilhelm I. (1592—1609). Mzst. Emmerich: Halber Stüber (= 10 Heller) 1608 (1 Ex. Noss 315 h). — Fundstelle: Schnitt A 2, Grabgruben in A-Mitte.

Stadt Hamm:

Dreipfennig 1717 (1 Ex. Kennepohl 74 g). — Fundstelle: aus der Füllschicht des Schnittes E-Ost.

Stadt Köln:

Hohlringheller o. J., ca. 1652—68 (2 Ex. Noss 431). — Fundstelle: aus der Füllschicht des Schnittes E-Ost.

Grafschaft Flandern:

Ludwig I. von Nevers (1322—1346). Bruchstück eines Groschens vom Typus den Duyts 160/161. — Fundstelle: Schnitt C-Ost, lose Füllung unter den Grabplatten des Hauptchores III.

Provinz Holland:

Kupferdeut, Anfang 17. Jh. (1 Ex. vom Typus Verkade 313 = Taf. 57, 4). — Fundstelle: nachträglich im Auswurf von Schnitt D.

unbestimmt:

Bruchstück eines Hohlringhellers. — Fundstelle: aus der Füllschicht des Schnittes E-Ost.

Verbleib Bergischer Geschichtsverein E. V., Abtlg. Solingen. (Hagen)

Walberberg (Landkreis Bonn). Auf dem Gelände des Walberberger Klosterhofes wurde vor Jahren die folgende Münze aufgelesen: Jülich-Berg, Karl Theodor (1742—1799). Mzst. Düsseldorf: Zwölf Stüber 1765 (Noss 964 b). — Verbleib Privatbesitz.

(Hagen)

Weingarten-Rheder (Kreis Euskirchen). In Rheder, Hauptstraße, 'ca. 100 m nördlich der Kirche' wurde die folgende Münze gefunden: Herzogtum Jülich-Berg, Karl Theodor (1742—1799), Mzst. Düsseldorf, Viertel Stüber 1775 (Noss 984). — Verbleib Privatbesitz.

(Hagen)

Ortsverzeichnis zu dem Jahresbericht 1954 - 1955

Die Ortsteile sind mit einem + gekennzeichnet.

Kursivzahlen beziehen sich auf den Erwerbsbericht.

Aachen 397. 426. 457. 474.	Fischenich 475	Kreuzau 441
479	+ Frasselt 416	Kreuzweingarten-Rheder 478.
Alfter 388. 474	+ Friedrichsfeld 395. 411	507
Alsdorf 474	Fritzdorf 387	
Alt-kalkar 391	Frixheim-Anstel 396	
Ameln 457	Geilenkirchen 492	Langenfeld 393
+ Anstel 396	+ Gellep 476	Leichlingen 391. 472
Antweiler 392. 424	+ Gerdt 387	Lindlar 476
Arloff 427	Gey 398. 426. 439	+ Lohmannsheide 388
Arnoldswiler 481	+ Giesenkirchen 461	Lüxheim 441
	(Bad) Godesberg 388. 444. 475	
Bad Godesberg 388. 444. 475	+ Grambusch 404. 494	Mackenstein 482
+ Baerl 387	Großhau 426. 439	Marienbaum 387. 388. 393. 413.
Barmen 481	Gürzenich 426	424
+ Barmen 471	Haaren 495	+ Maurinushäuschen 461
Berg vor Nideggen 426	Haldern 387	Meckenheim 424
Bergisch-Gladbach 423	Hambach 399	+ Meerbeck 387
Berzbuir-Kufferath 398	+ Hardter Wald 416	+ Mehlem 388. 444
Beuel 475. 481	Heimbach 393	+ Mehrum 397. 421. 422
Binsfeld 458	+ Hemmersbach 495	Merkstein 506
Birgel 395. 398	Hochdahl 393	Merzenich 395
Birgelen 471	Hochneukirch 460	Moers 393. 417
Birkendorf 391	+ Hochstraß 393	M.-Gladbach 387. 396. 416
Birten 429	+ Höhscheid 395	Morken 446
Bislich 387	+ Hoisten 399	Müddersheim 387. 395
+ Bockum 396	+ Holthausen 395	+ Mündelheim 393
Bonn 388. 475. 481	Homberg 391	Münstereifel 397. 424. 441
Bornheim 388. 434	Honnef 471	
Braschoß 387	Horrem 495	+ Neandertal 393
Breberen 481	Hückelhoven-Ratheim 388.	+ Neuohnrath 397
+ Bredeney 396	440	Neukirchen 399. 413
Bruckhausen 387. 423	Hünxe 393. 414	Neurath 424
Brüggen 390. 411. 458	Hürth 444	Nideggen 426
Brühl 390. 459. 482		Niederkassel 387. 418
Bucholtwem 387. 423	Issum 461	Nienheim 424
Büderich 392	Iversheim 445	Nöthen 388. 424
Buisdorf 387. 392. 413	Jülich 441. 476	+ Noppenberg 506
		Norf 393. 399. 424
Diersfordt 387	Kalkar 476	Nümbrecht 461
Dinslaken 395. 414	+ Kendenich 444	Oberbruch 506
Dollendorf 444	Kessel 424	Oberhausen 476
Dom-Esch 434	Kesternich 499	+ Oberlörrick 413
Doveren 482	Klein-Gladbach 471	+ Oberlohrberg 395. 414
Drevenack 387. 390	Kleinhaus 426	+ Obermörmtor 413
Dülken 482	Kleve 441	Oberpleis 390. 472
Düren 438. 460	+ Klinkum 405	Odenthal 393
Düsseldorf 395. 413	Königswinter 505	+ Örath 423
Duisburg 390. 393. 484	Kommern 441	Opladen 461. 472
	Konzen 506	+ Ork 422
+ Ehingen 390	Kranenburg 416	
Ellen 395	Krefeld 396. 416. 476	Palmersheim 425
Erkelenz 423. 491		Pfalzendorf 387. 419
Eschweiler (Stadt) 491		Pier 445
Eschweiler über Feld 426		+ Pingsdorf 460
Essen 393. 396. 423. 491		Poll 426

Randerath 506	Siegburg-Mülldorf 404	+ Vynen 388. 393. 424
Rheinberg 387	Sievernich 387	
Rheinkamp 387. 388	Solingen 462. 506	Wachtendonk 388
Rheydt 399. 461	Soller 473	Wahlscheid 397. 473
+ Richrath 393	Spellen 421. 477	+ Walberberg 387. 394. 462.
Rindern 388. 425	+ Sterkrade 476	477. 507
Rippsdorf 394. 442. 445	+ Stockum, Stadt Düsseldorf	Wassenberg 470
Rödingen 425	396	Wegberg 404. 422. 478
+ Rölsdorf 438	+ Stockum, Gem. Voerde 463	+ Wehl 399
Röttgen 387. 394	Stotzheim 426	Weingarten-Rheder 478. 507
Roisdorf 388	+ Stratsum 416	+ Werden 491
Roitzheim 387. 405	+ Tüschenbroich 404	Wesseling 387. 395. 423. 442
Rosellen 404. 426	+ Ückesdorf 387. 394	Weyer 478
Rumeln-Kaldenhausen 397	Üdekoven 405	Wildenrath 395. 397
+ Schwafheim 417	Üttelsheim 388	Wittlaer 388
Schwanenberg 404	Vettweiss 404	Witzhelden 395
445. 462. 477. 507	Vlatten 477	Wollersheim 388. 426. 442
+ Schwarz Rheindorf 475	+ Vochem 460	Wormersdorf 423. 479
Sechtem 387. 388. 394. 442.	Voerde 395. 397. 421. 422. 463	Wuppertal 471
Siegburg 387. 419		Xanten 479