

Das Rheinische Landesmuseum Bonn im Jahre 1972

A. Tätigkeitsbericht des Direktors

Ein zusammenfassender Bericht über die Jahre 1971 und 1972 ist bereits in Bonner Jahrb. 173, 1973, 349 ff. erschienen.

B. Erwerbungsbericht

bearbeitet von F. Goldkuhle

Ein gesonderter Erwerbungsbericht der archäologischen Abteilungen erfolgt nicht mehr, weil die entsprechenden Informationen dem Jahresbericht des Staatlichen Vertrauensmannes (S. 579 ff.) entnommen werden können.

Erwerbungsbericht der Abteilung für mittelalterliche und neuere Kunst für 1972

Heilige Elisabeth, Flandern, um 1520. Eichenholz, vollrund, im Rücken aber nur angelegt. Die Heilige, mit kunstvoll gelegten Zöpfen und elegant gekleidet nach der Mode der Zeit, weist die heilige Fahne, Henkelkrug und Geldstück vor. 106 cm hoch. Aus der Sammlung Hermann Schwartz, Mönchengladbach. Ehemals Sammlung F. Spitzer, Paris, Sammlung Thewalt, Köln und Berliner Privatbesitz. Erworben mit Unterstützung des Landes Nordrhein-Westfalen (Inv.-Nr. 72.0162; Katalog 'Bildwerke des Mittelalters 1200–1530 aus einer Privatsammlung', Hessisches Landesmuseum Darmstadt 1968, Katalog-Nr. 62).

Adolf Schrödter, 1805–1875. Rheinisches Wirtshaus. Handzeichnung. Feder über Blei, in verschiedenen Tönen laviert. 360 x 445 mm. Entwurfszeichnung zu dem 1833 datierten Bild des Künstlers, vormals Nationalgalerie Berlin, jetzt im Rheinischen Landesmuseum Bonn. (Inv.-Nr. 72.0173; Lagerliste Nr. 60 von C. G. Boerner, Düsseldorf: '50 alte Zeichnungen vor 1850', 1972; I. Krueger, Rheinisches Wirtshaus. Das Rheinische Landesmuseum Bonn 1/74 S. 4 ff.).

Kaspar Bernhard Hardy, 1726–1819. Mädchen mit Korb. Wachsbossierung. H. 13 cm. (Inv.-Nr. 72.0172).

P o r z e l l a n p l a t t e, Höchst, um 1765/70. Oval, im Fond Landschaft in Camaieu-Malerei. Dm. 25 cm. Marke von Höchst in Blau unter der Glasur. (Inv.-Nr. 72.0180).

V a s e, Jugendstil, Bonn, um 1900. Zwei Henkel, rotes und grünes Email, mit Metallfassung und Einlagen. Handschriftlich bezeichnet: 'Royal Bonn, Old Dutch', H. 34 cm. Erworben mit Mitteln der Stadt Bonn (Inv.-Nr. 72.0165).

G r o ß e P r u n k v a s e, Steingut, mit Deckel, Blumendekor und Vergoldung. Bonn, Ende 19. Jh. Stempelmarke der Fabrik von Franz Anton Mehlem 'Royal Bonn 1755'. H. 121 cm. Erworben mit Mitteln der Stadt Bonn. (Inv.-Nr. 72.0164).

D r e i M a ß b e c h e r, Zinn, zylindrisch, mit Henkeln, Köln, 1. Hälfte 19. Jh. Kölner Zinnbeschau und alte Eichmarken. H. 9,2, 6,3 bzw. 5,3 cm. (Inv.-Nr. 72.0177,01–03).

T a b a k d o s e m i t K l a p p d e c k e l, längliche Form. Messing und Kupfer. Iserlohn, Mitte 18. Jh. 'Fridericus Magnus' in ganzer Figur auf dem Deckel, auf der Rückseite Kleindarstellungen der Schlachten Friedrichs des Großen mit Ortsbezeichnungen. Bezeichnet: Joh. Heinr. Giese fecit Iserlohn. 16,2 cm lang. (Inv.-Nr. 72.0178).

T a b a k d o s e, mit Klappdeckel, längliche Form. Messing und Kupfer. Elberfeld, 18. Jh. Auf dem Deckel in Oval-Medaillons die Porträts von Karl Theodor von der Pfalz und Maria Elisabeth Augusta, auf der Rückseite Allianzwappen zwischen Löwen. Bezeichnet mit einigen Buchstaben und der Ortsbezeichnung 'Elberfeld'. 15,5 cm lang (Inv.-Nr. 72.0179).

E r n s t W i l h e l m N a y, 1902–1968. 15 Arbeiten aus den Jahren von 1939 bis 1967, erworben mit Unterstützung des Westdeutschen Rundfunks Köln aus der Sammlung Christoph Scheibler. Deutsche Gebirgslandschaft 1939, Aquarell; Schloß Baltschick der rumänischen Königin Maria 1939, Aquarell; Figuren in Landschaft 1942, Bleistiftzeichnung; Menschen im Wald 1943, Bleistiftzeichnung; Zwei Figuren 1943, Bleistiftzeichnung; Figurenkomposition 1943, Bleistiftzeichnung; Figurenstudie 1944, Bleistiftzeichnung; Aquarellierte Zeichnung (Entwurf) 1949; Gouache 1951; Aquarell (Scheiben) 1960; Blauzirkel 1961, Öl auf Leinwand; Aquarell (Scheiben) 1963; Aquarell 1967; Doppelspindel 1967, Öl auf Leinwand; Aquarell 1967. (Inv.-Nr. 72.0166,01–0.15; J. Heusinger von Waldegg, Katalog 'Kunst unserer Zeit, Neuerwerbungen der letzten Jahre', Kunst und Altertum am Rhein Nr. 53, S. 66 ff.).

E r n s t W i l h e l m N a y, 1902–1968. Fünf Arbeiten aus der Zeit von 1936 bis 1956, Stiftung aus der Sammlung Christoph Scheibler Köln: Fischer mit Booten (Lofotenzeit) 1936, Rohrfederzeichnung; Lofotenbild 1938, Aquarell; Mann und Frau 1942, Aquarell; Tuschnadelzeichnung 1954; Aquarell (Scheiben) 1956. (Inv.-Nr. 72.0167,01–05; J. Heusinger von Waldegg, Katalog 'Kunst unserer Zeit, Neuerwerbungen der letzten Jahre', Kunst und Altertum am Rhein Nr. 53, S. 66 ff.).

L e o B r e u e r, geb. 1893, lebt in Bonn und Paris. Sitzendes Mädchen, 1928, Öl auf Holz, 122 x 71,5 cm. Bezeichnet rechts unten: Leo Breuer 28. Erworben mit Unterstützung des Landes Nordrhein-Westfalen (Inv.-Nr. 72.0163; J. Heusinger von Waldegg, Katalog 'Kunst unserer Zeit, Neuerwerbungen der letzten Jahre', Kunst und Altertum am Rhein Nr. 53, S. 57. ders., Leo Breuers 'Sitzendes Mädchen' – ein Gemälde der 20er Jahre, Das Rheinische Landesmuseum Bonn 2/73, S. 23 ff.).

Horst Egon Kalinowski, geb. 1924, lebt in Paris. 'Montfaucon', 1968, Radierung, 49,5 x 60 cm; 'Les amoureux', 1969, Radierung, 38,5 x 70,5 cm; 'Langue de Boeuf', 1970, Lithographie, 76 x 44 cm (Inv.-Nr. 72.0174-76; J. Heusinger von Waldegg, Katalog 'Kunst unserer Zeit, Neuerwerbungen der letzten Jahre', Kunst und Altertum am Rhein Nr. 53, S. 62).

Peter Janssen, geb. 1906, lebt in Berlin. 'Der Bahnhof von Rolandseck', 1972, Öl auf Leinwand, 100 x 120 cm, bezeichnet rechts oben P. Janssen 72. (Inv.-Nr. 72.0170; Katalog 'Prisma '72', Ausstellung des Deutschen Künstlerbundes, Rheinisches Landesmuseum Bonn, Nr. 110; J. Heusinger von Waldegg, Katalog 'Kunst unserer Zeit, Neuerwerbungen der letzten Jahre, Kunst und Altertum am Rhein Nr. 53, S. 61/62).

Hermann-Josef Keyenburg, geb. 1934, lebt in Essen. 'Der Schatten der Leiter', 1972, Bleistiftzeichnung, 73 x 100 cm, bezeichnet rechts unten: Key. 72. (Inv.-Nr. 72.0171; Katalog der Ausstellung 'Prisma '72', Ausstellung des Deutschen Künstlerbundes, Rheinisches Landesmuseum Bonn, Nr. 119; J. Heusinger von Waldegg, Katalog 'Kunst unserer Zeit, Neuerwerbungen der letzten Jahre', Kunst und Altertum am Rhein Nr. 53, S. 62).

**C. Jahresbericht
des Staatlichen Vertrauensmannes für kulturgeschichtliche Bodenaltertümer
vom 1. Januar bis 31. Dezember 1972**

bearbeitet von A. B. Follmann, D. Haupt, U. Heimberg, W. Janssen,
H.-E. Joachim, F. Münten, W. Sölter

**S t a a t l i c h e r V e r t r a u e n s m a n n
für kulturgeschichtliche Bodenaltertümer in den Regierungsbezirken
Aachen, Düsseldorf und Köln (außer Stadtgebiet Köln):**

v. Petrikovits, H., Prof., Dr., Direktor des Rheinischen Landesmuseums Bonn

S t e l l v e r t r e t e n d e r S t a a t l i c h e r V e r t r a u e n s m a n n

Herrnbrodt, A., Dr., Abteilungsdirektor

P f l e g e r :

Gerhards, J., Konrektor i. R. in Düren; Hinrichs, F., Rektor i. R. in Leichlingen; Hürten, T., Museumsleiter, Bad Münstereifel-Arloff, Hugot, L., Dr., Dipl. Ing. in Aachen; Krings, F., Oberstudiendirektor im Erkelenz; Lentz, A., Studienrat i. R. in Heinsberg; Meyer, H., Museumsleiter in Blankenheim; Patas, M., Dr., Museumsdirektorin in Düsseldorf; Reimann, H., Museumsleiter i. R. in Emmerich; Schläger, H., Kreiskulturdezernent i. R. in Oberrempt; Schumacher, E., Dr., Museumskustos in Essen; Stämpfli, R., Prof., Dr., Landesoberverwaltungsrat i. R. in Dinslaken; Steinröck, H., Studiendirektor in Konzen, Krs. Monschau.

Mitarbeiter:

Alsters, G., Pfarrer in Marienbaum; Bauer, J., Hauptlehrer in Marienbaum;
Baumgarten, G., Vermessungstechniker in Mehlem; van Bebber, J., Amtsoberinspektor i. R. in Kranenburg; Bendorf, W., Apotheker in Kelz; Bensberg, J., Landwirt in Lommersum; Berg, S., Textilingenieur in Hückeswagen; Berns, H., Pensionär in Essen; Brauer, J., Bundesbahnbetriebsassistent in Xanten; Breuer, G., Lehrer in Villip; Breuer, J., Gastwirt in Damm; Buckstegen, G., Dr., Tierarzt i. R. in Alpen-Veen; Caumanns, P., Rektor i. R. in Neukirchen-Vluyn; Clas-sen, K., Hausfrau in Berg über Düren; Chlasta, M., Kulturamtsleiter in Porz; Claus, J., Berufssoldat a. D. in Euskirchen; Cramer, R., Dr., Ministerialrat in Bonn; Deden, H., Maler in Moers; Dedenhofen, W., Oberstudienrat in Kleve; Diete, R., Vermessungstechniker in Euskirchen; Dolinsky, R., Studiendirektor in Grevenbroich; Ebbers, K., Stadtarchivoberinspektor in Rheinhausen; Ehlen, J., Museumswart und Fotograf in Blankenheim/Ahr; Ersfeld, H. J., Hauptschullehrer in Eitorf; Ersfeld, J., Chemiker in Eitorf; Esser, A., Rektor in Erftstadt-Blessem; Euler, H., Friseurmeister in Remscheid; Feldhaus, I., Dr., Museumsdirektorin in Neuß; Flohri, W., Verwaltungsangestellter in Bornheim; Förster, H. P., Maschinenbautechniker in Wesseling; Frentzel, G., Gartenarchitekt in Hürth-Efferen; Freudenhämer, L., Juwelier in Kevelaer; Friede, H. J., Rektor in Neukirchen-Vluyn; Germes, J., Stadtarchivar a. D. in Ratingen; Giersberg, A., Fernmeldeoberwart in Bonn-Bad Godesberg; Gietsmann, M., Lehrerin in Uedem; Goebel, K., Dr., Akademischer Oberrat in Wuppertal-Ronsdorf; Haedcke, H. U., Dr., Museumsdirektor in Solingen-Gräfrath; Henseler, H., Landwirt in Bonn-Lengsdorf; Hertel, G. A., Bankkaufmann in Jülich; Hollmann, J., Lehrer in Rheydt; Horster, M., Angestellte in Krefeld; Hüffelmann, K., Lehrer in Aachen; Huck, J., Stadtarchivar in Porz-Grengel; Hundhausen, E., Zahntechniker in Schladern/Sieg; Hustermeyer, J., Vermessungstechniker in Rheinhausen; Jacobs, B., Lehrer a. D. und Museumsleiter in Geilenkirchen; Jansen, H., Dipl. Ing. und Landwirt in Erkelenz; Jansen, I., Hausfrau in Erkelenz; Jansen, J. P., Postbeamter in Jülich; Jeremias, M., Hauptschullehrer in Dabringhausen; Kaufmann, K., Monheim; Klaßen, J., Rektor in Hoengen; Klinkhammer, M., Rentner in Lüxheim; Koch, W., Museumsleiter in Kalkar; Kraus, H., Finanzbeamter in Wipperfürth; Kunze, W., Lehrer in Remscheid; Lammerz, L., Lehrer in Oidtweiler; Lehmann, U., Konrektorin in Rheydt; Lipp, J., Buchhalter in Oedt; Löhr, H., cand. phil. in Stolberg-Büsbach; Löns, G., Oberstudiedirektor a. D. in Wuppertal-Barmen; Lucht, H., Steuerberater in Forsbach bei Köln; Makkes, K., Medizinaldirektor der LVA in Viersen; Matenaar, F., Rektor i. R. in Kleve; Mehlau, H. W., Dr., Architekt in Wiehl; Mennen, A., Landwirt in Mönchen-Gladbach; Michaelis, C., Museumsleiter und Oberlehrer a. D. in Haan; Middelhoff, H., Museumsleiterin in Moers; Müller, H., Berufssoldat a. D. in Bonn-Bad Godesberg; Müller, H., Konrektor in Viersen; Münnich, W., Museumsleiter in Wülfrath; Mummenthey, K. A., Grubenbetriebsführer in Moers-Scherpenberg; Neumann, H., Dr., Versicherungsjurist i. R. in Lorbach/Eifel; Offereld, K. H., Sprachtherapeut in Oberkassel bei Bonn; Otten, E., Klempner und Installateur in Rheydt; Patt, W., Kulturreferent in Alfter bei Bonn; Piecha, E. G., Rektor in Kamp-Lintfort; Pirling, R., Dr., Museumsdirektorin in Krefeld; Potreck, F., Lehrer in Tönisheide; Pufahl, M. A., Polizeiobermeister in Übach-Palenberg; Redenius, H. D., Bauing. (grad.) in Jülich; Röttgen, Th., Rentner in Friesheim; Rozyn, G., Schreinermeister in Kranenburg; Scharenberg, W., Dr. rer. nat.,

Diplomphysiker in Jülich; Scheerer, A., Lehrer in Remscheid; Schloßnagel, A., Schlosser i. R. in Schildgen; Schmelter, P., Bundesbeamter in Bonn; Schmidt, F., Technischer Mitarbeiter SAP in Aldenhoven; Schmitz, H., Lehrer in Xanten; Schmitz, H., Rektor in Blankenheim; Schmitz, L., Bauing. in Neunkirchen; Schnorr, W., Hauptlehrer i. R. in Rommerskirchen-Eckum; Schol, W., Schüler in Mönchengladbach; Schol, W., Prokurst in Mönchengladbach; Scholzen, P., Pensionär in Weilerswist-Vernich; Schreiber, B. P., Ingenieur (grad.) in Erftstadt-Lechenich; Schruff, F. J., Pensionär in Nettersheim/Eifel; Schulze, H., Konrektor in Troisdorf; Schulze-Rettmer, R., Dr. rer. nat., Diplomchemiker in Aachen; Stommel, K., Dr., Oberstudiendirektor in Erftstadt-Lechenich; Strack, H., Oberamtmann in Aachen; Strehl, K., Zahnarzt in Sürth bei Köln; Stüben, P., Organisationsleiter in Krefeld-Linn; Stüsser, W., Gärtner in Bornheim-Merten; Tholen, G., Konrektor i. R. in Waldfeucht; Velten, J., Maschinenbaumeister in Bonn-Bad Godesberg; Völker, W., Kunstmaler in Lövenich; Voigt, G., Rektor in Wuppertal; Volkmann, H. J., Kaufmann in Dabringhausen; Waffenschmidt, H., Pensionär in Erftstadt; Weingarten, H., Redakteur in Königsdorf b. Köln; Werner, H., Konrektor in Kevelaer; Wiehager, H., Hauptlehrer in Budberg; Willms, H., Rektor in Kalkar; Winkler, T., Museumsleiterin in Dinslaken; Zeischka, A., Regierungsangestellter in Oberhausen; Zeitzen, H., Polizeiobermeister in Heinsberg-Dremmen; Zerlett, N., Gemeindebeamter in Bornheim b. Bonn; Zillikens, J., Landwirt in Norf.

Ältere und mittlere Steinzeit

Alsdorf, Kr. Aachen (TK 5102 Herzogenrath: r 0918, h 3848). Bei der Siedlung Busch wurde am Rand einer Kiesgrube in der Übergangsschicht vom Löß zum Kies ein weiß patinierter Abschlag vom präparierten Kern gefunden.

Verbleib: Privatbesitz.


(H. Keutmann – H. Löhr)

Bonn (TK 5309 Honnef-Königswinter: r 8273, h 1540). In Lannesdorf wurde von M. Siegwald auf dem Neubaugrundstück Paracelsusstr. 61 eine schwach patinierte Feuersteinklinge mit Rindenrest gefunden (L. 6,9 cm; gr. Br. 2 cm; gr. D. 0,7 cm).

Verbleib: Landesmuseum Inv. 72.0085.

(F. Münten)

Dabringhausen, Rhein-Wupper-Kr. und Umgebung. In den letzten Jahren wurden in diesem Raum zahlreiche neue mesolithische und neolithische Fundstellen bekannt. Dies ist vor allem der eifrigeren Tätigkeit unseres Mitarbeiters M. Jeremias zu verdanken. In früheren Jahrgängen der Bonner Jahrb. wurde schon mehrfach darüber berichtet (vgl. die Jahresberichte unter den Ortsnamen Dabringhausen, Dhünn und Wermelskirchen). Die Fundliste von Herrn Jeremias ist inzwischen auf 42 Stellen angewachsen. Einen Überblick über den derzeitigen Forschungsstand gibt die von M. Jeremias entworfene Karte Bild 1. Besonders deutlich zeigt sich der Fortschritt, wenn man dazu den entsprechenden Ausschnitt der Fundkarte von Marschall-Narr-Uslar vergleicht (A. Marschall – K. J. Narr – R. v. Uslar, Die vor- und frühgeschichtliche Besiedlung des Bergischen Landes [Neustadt a. d. A. 1954], Beilage). Das Fundmaterial in der Sammlung Jeremias belegt auch für das Neolithikum eine echte und relativ dichte Besiedlung, was früher zwar schon vermutet

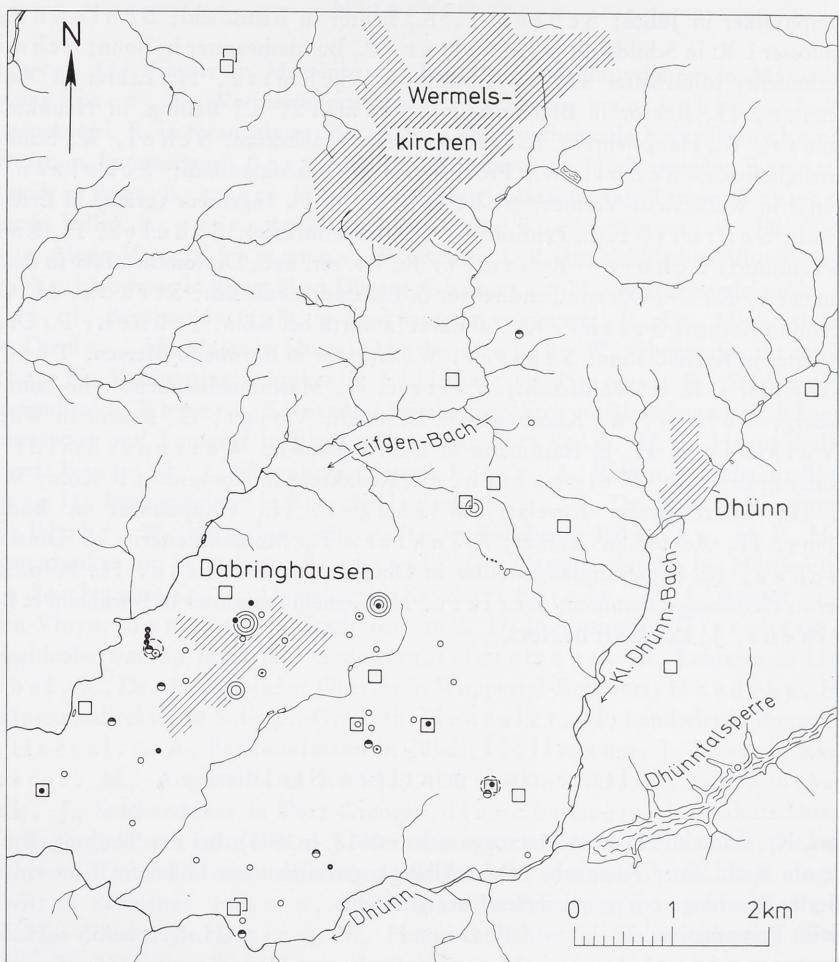

Mesolithikum Durchschnittliche Artefaktzahl: ◦ 1-30 ◦ 50 ◎ 100 ◎ 500 und mehr

Neolithikum • Beilabschläge, Klingenbruchstücke • Große Klingen □ Beile

○ Große Klingen, Abfallmaterial, nordischer Flint

1 Dabringhausen und Umgebung. Neue mesolithische und neolithische Fundstellen. – Maßstab 1 : 75 000.


wurde, an Hand der wenigen bisher bekannten Steinbeil-Einzelfunde aber nicht sicher zu belegen war (M.-N.-U. a. a. O., 27 f.). Es bleibt allerdings bei der Feststellung, daß die neolithische Besiedlung anscheinend erst im Jungneolithikum einsetzt. Leider haben die neolithischen Fundstellen bisher noch keine Keramik geliefert.

Das Material wird hier nicht im Einzelnen vorgelegt, weil seine Veröffentlichung im Rahmen von Dissertationen geplant ist, die am Institut für Ur- und Frühgeschichte der Universität Köln in Arbeit sind.

Verbleib: Privatbesitz.

(F. Münten)

2 Erkelenz. Altsteinzeitliches Artefakt. –
Maßstab 1 : 3.

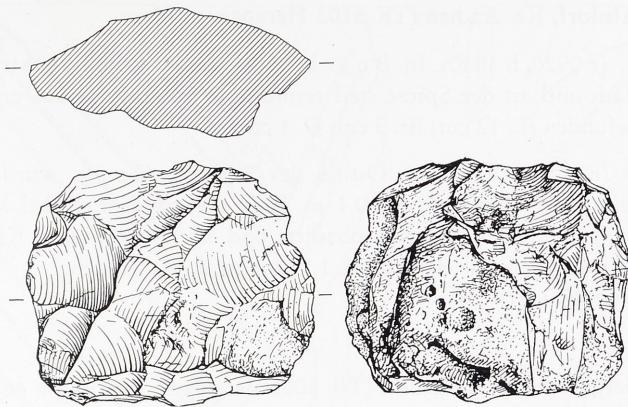

Erkelenz, Kr. Heinsberg (TK 4903 Erkelenz: r 2130, h 5620). In Lövenich wurde auf der bekannten neolithischen Fundstelle Haberg (vgl. Bonner Jahrb. 162, 1962, 285 ff.) ein kernsteinartiges Artefakt aus Quarzit (Bild 2) aufgelesen, das einen eher paläolithischen Eindruck macht. Unter dem bisher bekannten neolithischen Material vom Haberg sind Artefakte aus Quarzit nicht vertreten.

Verbleib: Privatbesitz.

(H. Jansen – F. Münten)

Mechernich, Kr. Euskirchen. Zu altsteinzeitlichen Funden an den Katzensteinen bei Satzvey siehe: Führer zu Vor- und Frühgeschichtlichen Denkmälern Bd. 26 (Mainz 1974), 131 ff. und Altsteinzeitliche Fundplätze des Rheinlandes, Kunst und Altertum am Rhein Bd. 49 (Köln 1974), 79 f.

Mönchengladbach (TK 4804 Mönchengladbach: r 3056, h 7246). Beim Ausheben einer Baugrube auf dem Gelände der Heil- und Pflegeanstalt Hephata in Hermges konnte eine Siedlungsgrube beobachtet werden, aus der ein möglicherweise artifiziell bearbeitetes Feuersteinstück stammt.

Verbleib: Landesmuseum Inv. 72.0086.

(E. Otten)

Weilerswist, Kr. Euskirchen. Über die Ausgrabungen auf dem altsteinzeitlichen Wohnplatz in Lommersum wird in Rheinische Ausgrabungen Bd. 15 (1974), 1 ff. berichtet.

Jüngere Steinzeit

Alfter, Rhein-Sieg-Kr. (TK 5208 Bonn: r 7130, h 2065). Am Rand eines Ackers fand Herr Verbeek, Alfter-Impekoven, in Oedekoven ein spitznackiges, grau geflecktes Feuersteinbeil. Der Querschnitt ist fast spitzoval, die sehr schmalen, unregelmäßig begrenzten Seitenflächen sind geschliffen, die Breitseiten sind nur im Schneidenteil geschliffen (L 15,1 cm; gr. Br. 5,6 cm; gr. D. 3,2 cm).

Verbleib: Privatbesitz.

(F. Münten)

Alsdorf, Kr. Aachen (TK 5102 Herzogenrath).

1. (r 0920, h 3830). In B u s c h wurde auf einer lößbedeckten Landzunge eine beidkantig flach und an der Spitze steil retuschierte Spitzklinge aus grauschwarzem Maasfeuerstein gefunden (L. 12 cm; Br. 3 cm; D. 1 cm).


2. (r 10010, h 37240). Östlich der Siedlung Z o p p wurde bei der Anlage von Klärteichen der Lößlehm bis 0,4 m Tiefe abgeschoben. Dabei konnten schwarzrote Verfärbungen und Holzkohle beobachtet und ein hoher, breiter Klingenkratzer aus Maasfeuerstein (L. 7 cm; Br. 4,3 cm; H. 1,7 cm) geborgen werden.

Verbleib: Privatbesitz.


(H. Keutmann – H. Löhr)

Bergheim, Kr. Bergheim (TK 5005 Bergheim: r 43500, h 46600). Beim Bau der Siedlung nordwestlich des Ortes Z i e v e r i c h (vgl. Bonner Jahrb. 171, 1971, 482 f.) beobachteten H. Bondü und H. Weinand seit 1969 im Anschnitt der Baugruben mehrfach bandkeramische Gruben. Die Fundstelle liegt in 65 m ü. NN., etwa 250 m von der Erftniederung entfernt auf einem nach NO geneigten Hang. Aus den Gruben wurden neben grobkeramischen Scherben mit Grifflappen und Henkelösen auch über 50 feine und verzierte Scherben überwiegend des späten Flomborner Typs mit Randverzierung geborgen. Bild 3,2,4 zeigt Randscherben mit einfachen Ritzlinien und einer Stichreihe am Rand, auf Bild 3,1 ist noch der Rest einer Zwickelfüllung, bestehend aus einem Schwalbenschwanzmotiv zu erkennen. Auch die Wandscherben Bild 3,3,5 zeigen einfache Ritzlinien mit Akzentuierung durch einzelne Stiche. Der größte Teil der Keramik trägt diese Verzierungselemente. Den Übergang zur jüngeren Bandkeramik kennzeichnen Gefäße wie Bild 3,6,7,8 und Bild 3,9. Das Motiv besteht aus Mäanderhaken, winkligen Bändern oder Rauten, die mit lockeren Stichen gefüllt sind. Als eine Variation der Notenkopfverzierung können die Einzelstiche an den Ritzlinien Bild 3,8 angesehen werden. Auch das Bruchstück Bild 3,9 eines Kumpfes mit einziehender Mündung und geschwungenem Band mit dicker Querschraffur ohne Randverzierung ist an den Übergang von der älteren zur jüngeren Bandkeramik zu setzen. Besonders hinzuweisen ist auf zwei von den Findern restaurierte Gefäße und eine unverzierte grobe Schale. Die verzierten Kümpfe (wie Bild 3,1) haben halbkugelige Form, tragen keine Randverzierung und das Hauptmuster besteht aus hängenden Mäanderhaken mit Stichakzentuierung. Als Zwickelfüllung sind Schwalbenschwanzmuster verwendet. Die beiden Kümpfe haben eine Höhe von 12 bzw. 14 cm bei einem Randdurchmesser von 12,5 bzw. 15,5 cm. Sie sind fast identisch verziert. Die Felsgesteingeräte waren recht zahlreich. Geborgen wurden 1 Schneidenbruchstück einer Flachhake mit geschliffener Schneide und Pickung auf dem Körper, 1 Schneidenbruchstück einer großen Flachhake aus Amphibolit (Bild 4,1), zwei vollständige Flachhaken von 9 und 3,8 cm Länge aus Amphibolit (Bild 4,2,3), 1 Mittelbruchstück eines hohen Schuhleistenkeils aus Amphibolit. Neben Feuersteinabschlägen und Absplissen wurden 3 Klingen, 1 Bohrer und 2 Kratzer aufgelesen. Außerdem wurden 2 Pfeilspitzen, dreieckig mit retuschierte rechter Kante und Basis und beidkantig retuschiert mit abgebrochener Spitze und Basis gefunden. – Nicht zur Bandkeramik gehören das Schneidenbruchstück eines geschliffenen Feuersteinbeils und ein geschliffenes Feuersteinbeil aus Lousbergflint von 12 cm L. Dieses Stück zeigt ventral noch einige überschliffene Negative. Die Funde wurden von M. Ihmig bestimmt. Die Fundvorlage erfolgt in Ergänzung zur Fundmeldung im Bonner Jahrb. 171, 1971, 482 und 483 Abb. 6.

(H. Bondü – H. Weinand)

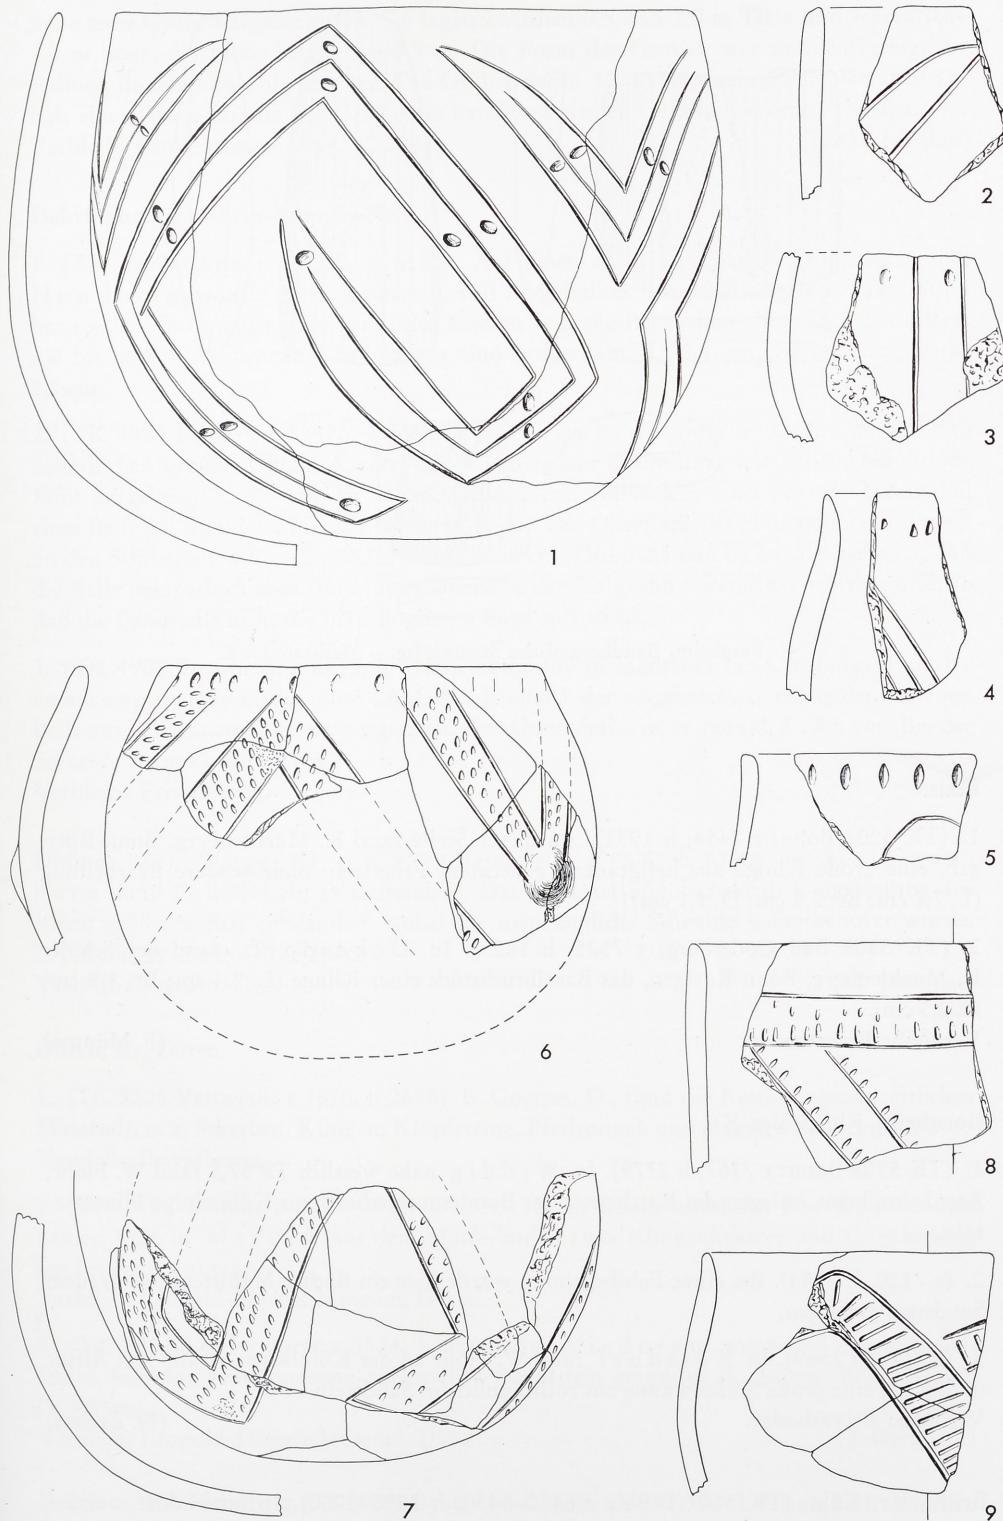

3 Bergheim. Bandkeramische Gefäße. – Maßstab 1 : 2.

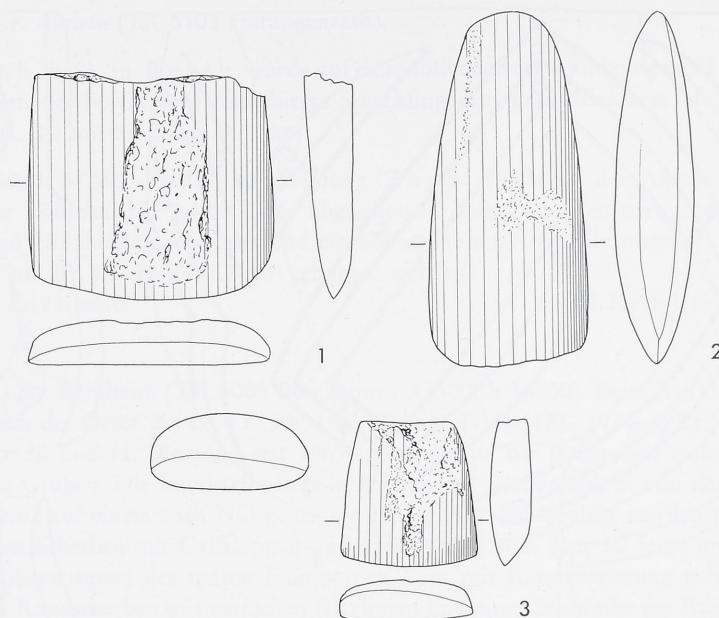

4 Bergheim. Bandkeramische Steingeräte. — Maßstab 1 : 2.

Bonn

1. (TK 5208 Bonn: r 7454, h 1931). An dieser Stelle fand K. Muehlenberg, Bonn-Röttgen, eine große Klinge aus hellgrauem, geflecktem Feuerstein ohne weitere Bearbeitung (L. 7,1 cm; Br. 2,8 cm; D. 1,1 cm).

2. (TK 5308 Bad Godesberg: r 7525, h 1825). In Ückesdorf, fand der Schüler K. Muehlenberg, Bonn-Röttgen, das Basalbruchstück einer Klinge (L. 2,4 cm; Br. 1,5 cm; D. 0,3 cm).

Verbleib: Privatbesitz.

(F. Münten)

Bornheim, Rhein-Sieg-Kr.

1. (TK 5208 Bonn: r 7167, h 2779). In Widdig nahe westlich TP 57,5 fand W. Flohr, Bornheim, beim Anlegen des Rasthauses der Bundesautobahn Bonn-Köln einige Flintartefakte.

2. (r 7120, h 2684). Bei einer Feldbegehung wurde hier ein flacher Mahlstein aus grauem Sandstein geborgen.

3. (r 7128, h 2569). In Roisdorf fand W. Flohr an der Kölnischen Straße von Alfter nach Köln eine große Schleifwanne aus rotbräunlichem Sandstein.

Verbleib: Privatbesitz.

(N. Zerlett)

Brühl, Kr. Köln. (TK 5107 Brühl: r 6420–6430, h 3000–3060). In Schwadorf wurden bei der Verbreiterung der Straße zwischen dem Bahnhof Walberberg und Badorf auf einer

Seite sechs Gruben angeschnitten. Sie lagen zwischen 0,5 und 1,0 m Tiefe und waren 0,5–2,0 m breit; die Höhe betrug bis 0,5 m. Die Form der Gruben war muldenförmig, die Füllung dunkelbraun bis schwarz. Die Gruben lagen 10–13 m auseinander. Aus dem Inhalt einer Grube konnte der Griff eines bandkeramischen Gefäßes geborgen werden.

Verbleib: Landesmuseum Inv. 72.0087.

(H.-E. Joachim)

Dabringhausen, Rhein-Wupper-Kr.

1. (TK 4909 Kürten: r 8530, h 6195). Auf einem Feld zwischen Käfringhausen und Hun dh e i m wurde ein aus einem Geröll hergestelltes Steinbeil aufgelesen. Das Stück hat ovalen Querschnitt. Der rundliche Nacken und die Breitseiten sind glatt geschliffen, die bis zu 1,8 cm breiten Schmalseiten sind aufgerauht. L. 8,4 cm; Br. 4,0 cm; Dicke 2,5 cm.

2. (TK 4909 Kürten: r 83475, h 59950). In S o n d e r n wurde im Gebiet der im Bau befindlichen großen Dhünntalsperre am Sölzberg ein Beilrohling aus hellem bläulichem Flint aufgelesen. L. 8,5 cm; Br. 3 cm; Dicke 2 cm. Außerdem fand sich der Nackenteil eines Beils aus dunklem, fast schwarzem Gestein. Die Oberfläche ist glatt poliert und zeigt an den Schmalseiten Pickspuren. L. 7 cm; Br. 5 cm; Dicke 2,5 cm. Es ist anzunehmen, daß die Beile beim Abschieben des Mutterbodens in den Talgrund verfrachtet worden sind, so daß die Fundstelle nicht der ursprünglichen Lage entspricht.

3. (TK 4908 Burscheid: r 8139, h 6110). Etwa 350 m südöstlich des Gutshofes L u c h - t e n b e r g wurde in der Flur „Auf den Breiten“ der abgebrochene Schneidenteil eines Beils aus hellgrauem Quarzit aufgelesen. Der Querschnitt ist spitzoval. L. 7,5 cm; Br. der Schneide 7 cm; Dicke 2,5 cm.

Verbleib: Privatbesitz.

(M. Jeremias)

Dhünn, Rhein-Wupper-Kr. (TK 4809 Remscheid: r 8670, h 6390). In H e i l i g e n - b o r n fand R. Betzel ein Feuersteinbeil. Das Stück ist offenbar durch Umarbeitung aus einem größeren Beil entstanden, wobei die ursprüngliche Schneide weiterbenutzt wurde. L. 7,6 cm; Br. 5 cm; Dicke 2,6 cm.

Verbleib: Privatbesitz.

(M. Jeremias)

Düren, Kr. Düren.

1. (TK 5205 Vettweiß: r 3670, h 2675). B. Goerres, D., fand die Reste jungsteinzeitlichen Materials, u. a. Scherben, Klingen, Klopsteine, Pfeilspitzen und mehrere Beilbruchstücke.

Verbleib: Privatbesitz.

2. (TK 5104 Düren: r 2728–2820, h 3336). Beim Bundesautobahn-Bau Köln–Aachen kamen 1936 in M e r k e n aus dem Mutterboden zwei Klingenkratzer und ein Abschlag aus Feuerstein zutage.

Verbleib: Leopold-Hoesch-Museum, Düren.

3. (TK 5204 Lendersdorf: r 3524, h 2569). In N i e d e r a u wurde ein aus quarzitischem, feinkörnigem Sandstein hergestellter Mahlstein gefunden (L. 16 cm; Br. 8–10 cm; D. 3,5 cm).

Verbleib: Leopold-Hoesch-Museum, Düren.

(J. Gerhards)

Erkelenz, Kr. Heinsberg (TK 4903 Erkelenz: r 2130, h 5620). In L ö v e n i c h konnten von der bekannten Fundstelle Gut Haberg (vgl. Bonner Jahrb. 162, 1962, 285 ff.; 166,

1966, 552) 70 weitere Artefakte aufgelesen werden, u. a. zwei Flachhaken und ein kernsteinähnliches Stück.

Verbleib: Privatbesitz.

(H. Jansen)

Gangelt, Kr. Heinsberg (TK 4902 Heinsberg: r 0050, h 5312). Bei Feldarbeiten fand L. Preußen in Langenbroich ein Steinbeil aus hellgrauem Flint (L. 8,5 cm; Br. 0,4–0,6 cm; gr. D. 0,3 cm).

Verbleib: Kreis-Heimatmuseum Heinsberg Inv. 292/72.


(A. Lentz)

Glesch, Kr. Bergheim (TK 5005 Bergheim: r 4190, h 4810). Beim Bau einer Wasserleitung durch die Rhein. Braunkohlenwerke AG wurden auf dem fast tischebenen tiefgründigen Lößacker des Landwirtes F. von Berg aus Glesch, 500 m südwestlich der Erft und 50 m westlich der Eisenbahnlinie Bergheim-Bedburg, mehrere bandkeramische Gruben ange schnitten. Weil die Leitungsrohre bereits verlegt waren, konnte eine Nachgrabung nicht stattfinden. Aus der bewegten Erde wurden jedoch zahlreiche Scherben und einige Abschläge und Splitter aus grauem bis dunkelgrauem Feuerstein aufgelesen. Neben Scherben und zwei Griffplatten der Grobkeramik befanden sich darunter auch einige verzerte Scherben. Wenn sie wegen ihrer geringen Zahl auch wenig Aussagewert für die gesamte Zeitstellung der Siedlung haben, so sollen sie doch hier vorgelegt werden. Weil die neolithische Siedlung in einer weiterhin landwirtschaftlich genutzten Ackerflur liegt, wird an eine Ausgrabung vorerst nicht gedacht.

- a) Dünne Rand-Wandscherbe eines kugeligen Gefäßes mit nach außen abgestrichener Randlippe. Scherbe außen feinsandig rauh und graubraun, innen glatt und schwarzgrau. Am Rand außen Reihe langer senkrecht stehender eingetiefter Striche. Auf der Schulter Band aus 6 parallel verlaufenden Strichen, das nahezu einen Halbkreis bildet (Bild 5,1).
 - b) Randscherbe vielleicht des gleichen Gefäßes mit Bogenmuster aus Parallelstrichen und gleicher Randzier wie 1. Die Scherbe gleicht der von Gefäß 1, lediglich am Rand außen schwärzliche Brandspuren (Bild 5,2).
 - c) Wandscherbe eines kugeligen, dünnwandigen Gefäßes. Scherbe schmutziggraubraun mit körniger Quarzmagerung, außen wenig geglättet, innen rauh. Als Verzierung ein Band von 4 längsverlaufenden aber nicht parallelen eingetieften Strichen. Dazu senkrecht verlaufend zwei parallele eingetiefe Striche (Bild 5,3).
 - d) Kleine Wandscherbe eines wohl kugeligen Gefäßes. Scherbe außen feinsandig rauh und graubraun, innen glatt und schwarzbraun. Das Muster der eingetieften Verzierung ist kaum zu deuten (Bild 5,4).
 - e) Dünne Wandscherbe eines kugeligen Gefäßes. Feine und wenige Quarzkörper sind in der Magerung erkennbar. Scherbe innen und außen sowie im Bruch schwarzgrau, außen geglättet. Als Verzierung Winkelband aus vier parallelen Reihen feiner Einstiche. Darunter Dreiergruppe größerer, rundlicher Eintiefungen (Bild 5,5).
 - f) Kleine Wandscherbe eines wohl kugeligen Gefäßes. Struktur und Farbe der Scherbe wie bei Gefäßrest 4. Von einem Stichband sind zwei parallel verlaufende Reihen erhalten. Darunter Dreiergruppe größerer, rundlicher Eintiefungen (Bild 5,6).
- Während die Scherben 1 bis 3 vergleichbar sind mit Keramik des Types D (W. Buttler und W. Haberey, Die bandkeramische Ansiedlung bei Köln-Lindenthal [Berlin und Leipzig 1936] S. 100 ff.), dürften die Scherben 4 und 5 dem Typ F 2 nahestehen. Die wenigen Scherben vermögen jedoch keine weittragenden Aussagen über die Dauer der Ansiedlung zu machen.

Verbleib der Funde: Landesmuseum Inv. 72.0088.

(F. von Berg – W. Piepers)

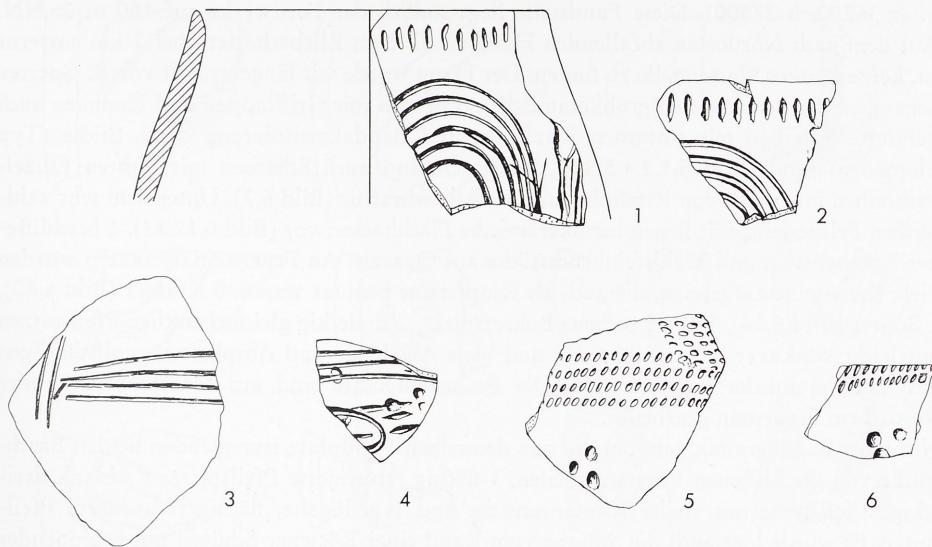

5 Glesch. Bandkeramische Scherben. – Maßstab 1 : 2.

Heimbach, Kr. Düren (TK 5304 Nideggen).

1. (r 2880, h 1020). Bei niedrigem Wasserstand wurde auf Felsplatten des Rurstausees an einer bereits bekannten Fundstelle (Bonner Jahrb. 159, 1959, 344) von B. Goerres, Düren, neben einigen Klingenbruchstücken eine aus braunem Feuerstein gefertigte, gestielte Pfeilspitze geborgen (L. 3,7 cm; Br. 1,8 cm; D. 0,7 cm).

Verbleib: Privatbesitz.

2. (r 2910, h 1003). An diesem Platz konnte W. Bender, Kelz, neben einem Kratzer und Abschlägen ein stark beschädigtes, an den Seiten und am Nacken gepicktes, aus Kieselsteiner gefertigtes Steinbeil bergen (L. 7,5 cm; Schneidenbr. 6 cm; D. 2,3 cm).

Verbleib: Privatbesitz.

(J. Gerhards)

Heinsberg, Kr. Heinsberg (TK 4802 Birgelen: r 0494–0498, h 6475). In Karken wurden oberflächlich eine Reihe von Schabern und Klingen aus Feuerstein aufgelesen.

Verbleib: Privatbesitz.

(G. Tholen)

Jülich, Kr. Düren (TK 5003 Linnich: r 2160, h 4438). In der Nähe der bekannten Fundstelle in Barmen (zuletzt: Bonner Jahrb. 170, 1970, 336 f.) wurde das Bruchstück eines spitznackigen, ovalen Feuersteinbeils von graubraunem Flint aufgelesen.

Verbleib: Privatbesitz.

(G. A. Hertel)

Kreuzau, Kr. Düren (TK 5205 Vettweiß).

Die bisher im Bonner Jahrb. genannten bandkeramischen Fundstellen des Ortsteils Stockheim wurden überprüft und das Material gesichtet. Nur die hier mit den zutreffenden Koordinaten genannten Fundstellen 1–4 ergaben eindeutig bandkeramische Siedlungsstellen.


1. (r 36200, h 27500). Diese Fundstelle liegt südlich der Fordwerke auf 160 m ü. NN. Auf dem nach Nordosten abfallenden Hang ist bis zum Ellebach, der über 1 km entfernt ist, keine weitere Wasserstelle zu finden. Der Hang wurde seit längerer Zeit von B. Goerres begangen, der neben vielen grobkeramischen Scherben mit Griffplatten und Knubben auch verzierte Scherben mit einfachen Ritzlinien und Bandakzentuierung durch Stiche (Typ Flomborn) fand (Bild 6,1.2.4.5.8.9). Vertreten sind auch Scherben mit dichten Einzelstichreihen innerhalb von Ritzlinien und Parallelschraffur (Bild 6,7). Unter dem sehr zahlreichen Felsgesteingerät liegen bandkeramische Flachhaken vor (Bild 6,12.13), 1 beschliffener Roteisenstein und Mahlsteinbruchstücke aus Quarzit. An Feuersteinartefakten wurden viele Kernsteine aufgelesen, die auch als Klopfsteine benutzt waren. 8 Kratzer (Bild 6,10), 1 Bohrer (Bild 6,14), 1 abgebrochene Bohrerspitze, 2 dreieckig gleichschenklige Pfeilspitzen mit leicht konkaver Basis (Bild 6,11) und viele Abschläge und Absplisse vervollständigen das bandkeramische Fundmaterial. Die Feuersteingeräte sind aus Maasfeuerstein oder westischem Feuerstein gearbeitet.

Nicht zur Bandkeramik gehören die von demselben Fundplatz stammenden beiden Bruchstücke von geschliffenen Feuersteinbeilen, 1 flächig retuschierte Pfeilspitze, 1 schlank dreieckige Pfeilspitze mit steiler Kantenretusche und 1 geflügelte, flächig retuschierte Pfeilspitze. Es wurde hier auch die Scherbe vom Rand einer Rössener Schüssel mit beginnender Halsverzierung, außen und Innenverzierung unter dem Rand, gefunden.

2. (r 37100, h 27800). Auf der Nordseite des Sievernicher Weges beobachtete B. Goerres 4 bandkeramische Gruben. Die Fundstelle liegt etwa 150 m ü. NN. auf dem zu Fst. 1 genannten Hang auch etwa 1 km vom Ellebach entfernt. Sie wurde im Bonner Jahrb. 170, 1970, 348 bereits erwähnt. Hier werden nun einige Funde vorgelegt. Aus einer durch einen Rohrleitungsgraben angeschnittenen Grube stammen die mit einfachen Ritzlinien und wenigen Stichgruppen verzierten Scherben Flomborner Typs (Bild 6,15.16.19.20.23). Neben weiteren grobkeramischen Scherben mit Leisten aus Fingerkniffen kommen auch eingedellte Knubben vor (Bild 6,24). Griffplatten und Henkelösen wurden aufgelesen. Aus einer Grube stammt auch das Stück einer groben gemagerten Tonplatte. Unter den Felsgesteingeräten befindet sich 1 Nacken eines gepickten Walzenbeiles aus Grauwacke und einige Quarzitläufer. Neben vielen Kernsteinen aus Feuerstein, welche auch als Klopfsteine benutzt wurden, sind mehrere Kerkanten gesammelt worden, Klingen und Klingenbruchstücke mit Lackglanz, 10 Kratzer (Bild 6,25.26), davon einer mit Lackglanz (Bild 6,21), 8 Abschlagkratzer, 1 Bohrer (Bild 6,22) 4 abgebrochene Bohrerspitzen. 1 Bohrer wurde aus einer Kerkante gearbeitet. 1 Pfeilspitze (Bild 6,18) zeigt wechselseitig gleichgerichtet Kantenretusche und ventrale Basisretusche, die andere ist nur dorsal kantenretuschiert (Bild 6,17). Abschläge und Absplisse sowie Silextrümmer und einige Maaseier wurden hier ebenfalls gesammelt.

Nicht zur Bandkeramik gehören zwei Bruchstücke von geschliffenen Beilen aus heimischem Flint und mehrere große dreieckige Pfeilspitzen (1 davon ist dick und flächig retuschiert), sowie 1 Klinge von 8 cm Länge mit spitz zulaufender Kantenretusche.

3. (r 36700, h 26750). Beim Begehen des Geländes etwa 200 m östlich der Straße Düren-Zülpich fand B. Goerres etwa 800 m westlich des Ellebaches eine weitere bandkeramische Siedlungsstelle. Sie wurde (mit anderen Koordinaten) bereits im Bonner Jahrb. 162, 1962, 550 erwähnt. Unter der Keramik sind mehrere Scherben mit parallelen Ritzlinien oder Parallel- und Querschraffur des Bandes (Bild 7,1–3.7). Auch dichte Einzelstichreihen in Ritzlinien kommen vor sowie die flächendeckende Verzierung aus Einzelstichreihen, wie sie von W. Buttler 1936 als Typ H bezeichnet wurde (Bild 7,4.5). Etwa 50 grobe Scherben mit Griffplatten und Knubben wurden aufgelesen. Ein hart gebrannter, im Ton hellgrauer Spinnwirbel (Bild 7,6) gehört nicht zu den bandkeramischen Funden.

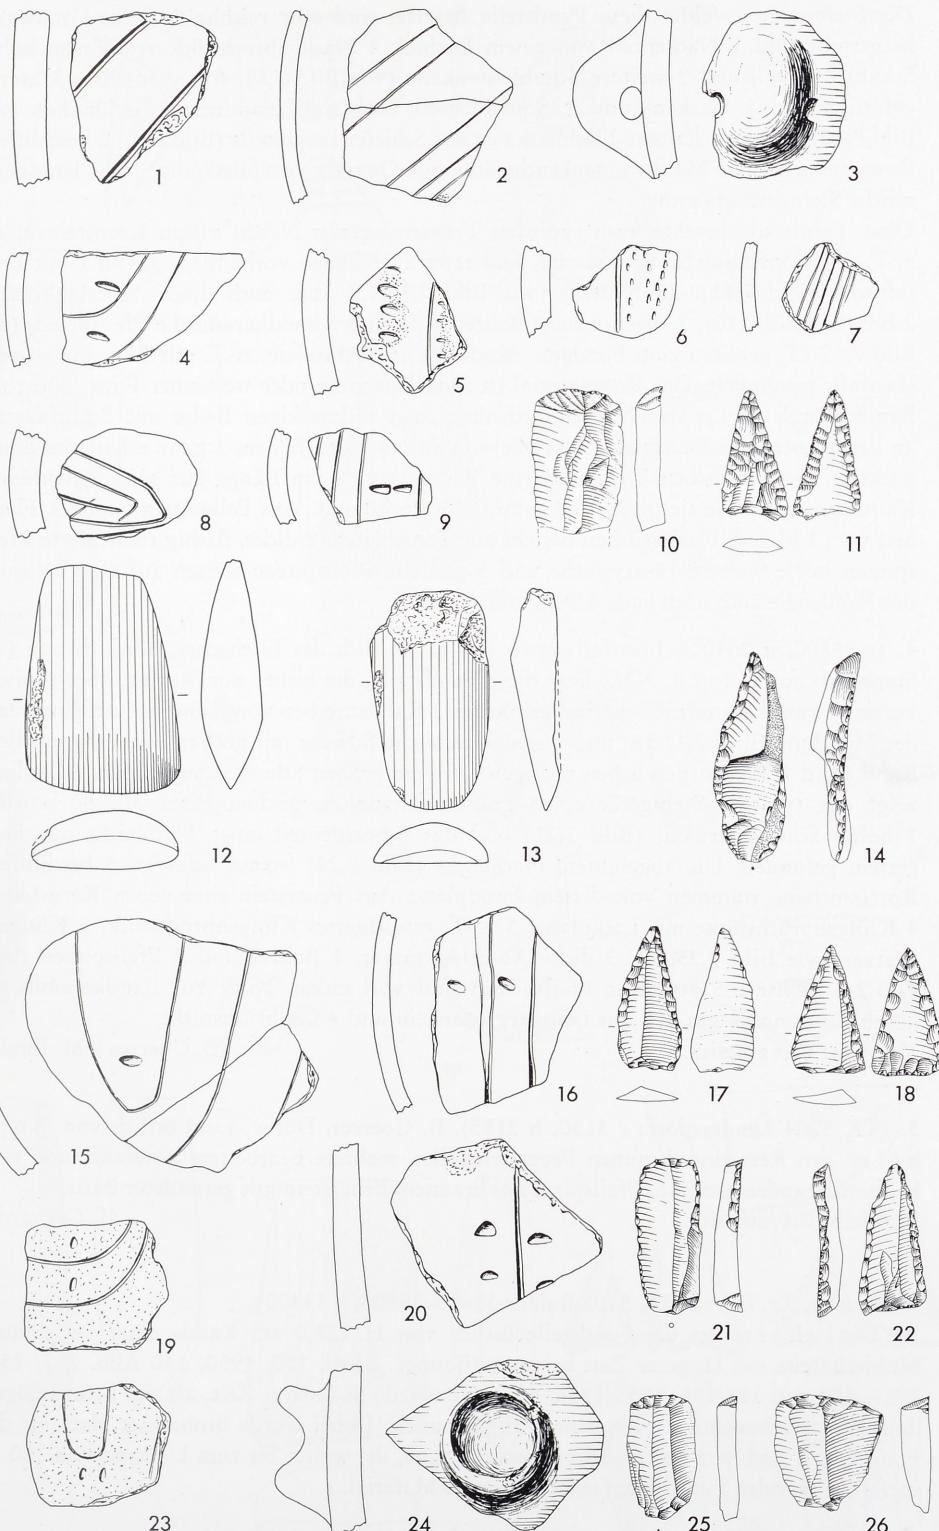

6 Kreuzau. Bandkeramische Funde. – Maßstab 1 : 2.

Die Steingeräte, welche diese Fundstelle lieferte, sind sehr reichhaltig. Aus Grauwacke hergestellt sind 1 Nackenteil von einem Dechsel, 1 Nackenbruchstück von einem hohen Schuhleistenkeil und 2 weitere Schuhleistenkeile (wie Bild 7,8). Aus demselben Material gefertigt sind 1 Nacken- und 1 Schneidenteil von bandkeramischen Flachhaken (wie Bild 7,10). 1 ganz erhaltene Flachhake ist aus Schiefer hergestellt (Bild 7,9). 2 beschliffene Roteisensteine und Mahlwannenbruchstücke aus Quarzit vervollständigen das bandkeramische Steingerätinventar.

Diese Fundstelle brachte auch typisches Feuersteingerät. Neben vielen Kernsteinen, die z. T. als Klopfsteine benutzt waren, sind etwa 20 Klingen vorhanden, davon 1 mit Endretusche (Bild 7,11). 23 Kratzer (wie Bild 7,14.15) aber auch dicke Abschlagkratzer, 2 Bohrer (Bild 7,16), 1 abgebrochene Bohrerspitze und 3 bandkeramische Pfeilspitzen (wie Bild 7,12.13) gehören zum Fundgut. Abschläge und Absplisse, z. T. mit Retusche wurden ebenfalls gesammelt. Das Rohmaterial ist Maasfeuerstein oder westischer Flint. Nicht zur Bandkeramik gehört das Nackenbruchstück eines dicknackigen Beiles mit Schliffazetten an den Kanten aus Feuerstein, 4 Stücke von dünnackigen Beilen, 1 ganz erhaltenes dünnackiges Beil westischen Typs und eine Klinge von 8 cm Länge mit spitz zulaufender Kantenretusche, wie sie im Mittelneolithikum vorkommt. Aus Felsgestein liegt ein Flachbeil vor; 1 kleines Flachbeilchen besteht aus Tonschiefer; 2 dicke, flächig retuschierte Pfeilspitzen sowie weitere 14 atypische und 5 gestielte Pfeilspitzen weisen auf eine Belegung der Fundstelle auch noch nach der Bandkeramik.

4. (r 36800, h 26400). Ebenfalls etwa 800 m westlich des Ellebaches, nördlich von Gut Stepprath auf 160 m ü. NN., liegt diese Fundstelle, die bisher nur wenige, aber typische verzierte bandkeramische Scherben erbrachte. 2 Randscherben von Kümpfen mit einziehender Mündung (Bild 7,17.18) und 1 grobkeramische Scherbe mit großen Stichen unter dem Rand (Bild 7,20) wurden neben wenigen weiteren groben Scherben aufgelesen. Allerdings zeigt das typische Steingerät einen größeren bandkeramischen Platz an. So wurden 1 hoher Schuhleistenkeil (Bild 7,21) und das Schneidenteil einer Flachhake aus Felsgestein gefunden. Die abgebildete Flachhake (Bild 7,22) ist aus Schiefer. 5 beschliffene Roteisensteine stammen von diesem Fundplatz. Aus Feuerstein sind neben Kernsteinen 4 Klingenbruchstücke mit Lackglanz, 1 z. T. retuschiertes Klingenbruchstück, 5 Klingenkratzer (wie Bild 7,25.26), 3 dicke Abschlagkratzer, 1 Bohrer und 2 Pfeilspitzen (Bild 7,23.24). Weitere 5 atypische Pfeilspitzen sind vorhanden. Nicht zur Bandkeramik gehören ein dünnackiges Beil aus Lousbergfeuerstein und 4 Beilbruchstücke.

Verbleib: Privatbesitz.

(B. Goerres – M. Ihmig)


5. (TK 5204 Lendersdorf: r 3130, h 2185). B. Goerres, Düren, fand östlich von B o g - h e i m den Rest eines braunen Feuersteinbeiles, mehrere bearbeitete Artefakte und eine beidseitig randretuschierte Pfeilspitze aus braunem Feuerstein mit gerundeter Basis.

Verbleib: Privatbesitz.

(J. Gerhards)

Merzenich, Kr. Düren (TK 5105 Buir: r 38600–38900, h 34400).

In G o l z h e i m ist die Fundstelle östlich von H 128,0 am Rande einer verlehnten Mulde bereits seit längerer Zeit bekannt (Bonner Jahrb. 150, 1950, 140 Abb. 2–3; 151, 1951, 159 und 155/156, 1955/1956, 425). Sie wurde in neuerer Zeit, als sich beim Pflügen dunkle Verfärbungen zeigten, erneut abgesammelt. Dabei wurde beobachtet, daß nur die Fundstelle 1 auch bandkeramische Scherben ergab, die weiter bis zum Umkreis von 500 m entfernt liegenden Fundstellen jedoch jüngeres Material.

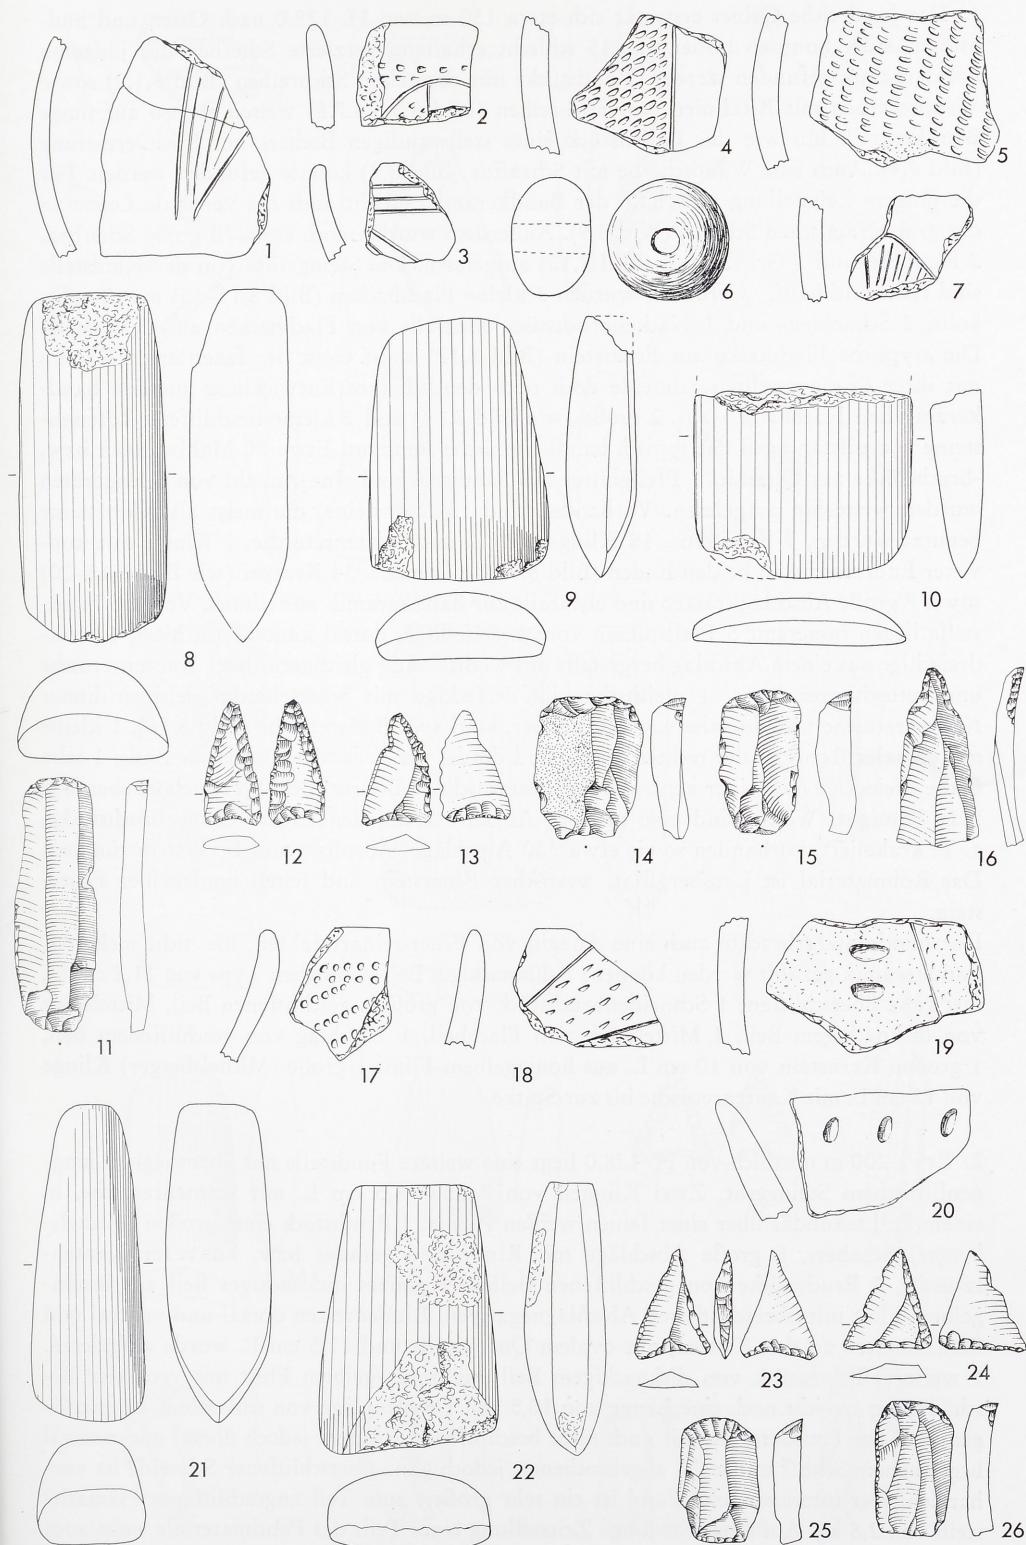


7 Kreuzau. Bandkeramische Funde. – Maßstab 1 : 2.

1. Das fundreiche Gebiet erstreckt sich etwa 150 m von H. 128,0 nach Osten und Südosten. Leider konnten bisher nur 15 schlecht erhaltene verzierte Scherben der jüngeren Bandkeramik gefunden werden. Randstücke mit doppelten Stichreihen (Bild 8,1,2) sowie Wandscherben mit Ritzlinien und Stichreihen (Bild 8,3,5.6.7.8) weisen ebenso auf junge Bandkeramik hin wie das Bodenstück eines steilwandigen Bechers mit Stichverzierung (Bild 8,4). Auch eine Wandscherbe mit Schraffur (Bild 8,8) konnte gefunden werden. Für die jüngere Zeitstellung innerhalb der Bandkeramik spricht auch die vertikale Leiste an der grobkeramischen Scherbe (Bild 8,9). Außerdem wurden noch etwa 70 grobe Scherben, 2 Knubben und 1 Griffklappe (Bild 8,10) aufgelesen. Die Steingeräte von der Fundstelle sind recht reichhaltig. Gefunden wurden 3 kleine Flachhaken (Bild 8,13–15) aus Amphibolit, 2 Schneiden- und 1 Nackenbruchstück ebenfalls von Flachhaken aus Felsgestein. Die atypische Flachhaken aus Feuerstein (Bild 8,12) weist trotz der fazettierten Kanten mit ihrer schräggestellten Schneide doch noch deutlich ihre Entwicklung aus den bandkeramischen Flachhaken aus. 2 große (wie Bild 8,11) und 2 kleine beschliffene Roteisensteine vervollständigen das typisch bandkeramische Fundgut. Etwa 30 Mahlwannen bzw. -bruchstücke aus Quarzit, 1 Pfeilglätter aus Sandstein und eine Anzahl von Silexgeräten wurden weiterhin aufgelesen. Vorhanden sind 13 Kernsteine, die meist als Klopfsteine benutzt wurden, 3 Restkerne, 18 Klingen, z. T. mit Kantenretusche, 1 Klinge mit konvexer Endretusche an beiden Enden (Bild 8,17), 1 Lamelle. 34 Kratzer (wie Bild 8,18–20) sowie 7 große Abschlagkratzer sind ebenfalls zur Bandkeramik zu rechnen. Von der Fundstelle liegen insgesamt 5 Pfeilspitzen vor: 1 dreieckige, dorsal kantenretuschiert, 1 breit-dreieckige aus einem Abschlag hergestellt mit wechselseitig gleichgerichteter Kantenretusche und retuschierte Basis, 1 gleichschenklig dreieckige mit wechselseitig gleichgerichteter Kantenretusche und dorsaler sowie ventraler, konkaver Basisretusche (Bild 8,16), 1 kleine mit dorsaler Retusche der rechten Kante und dorsal wie ventral retuschierte Basis, 1 sehr flache dreieckige mit feiner ventraler Kantenretusche; 1 Bohrer (Bild 8,21) gehört ebenfalls zum Fundgut. Weiter sind eine größere Anzahl verschiedenartiger Klingenbruchstücke, z. T. krakeliert, vorhanden sowie etwa 300 Abschläge, Absplisse und Feuersteintrümmer. Das Rohmaterial ist Lousbergflint, westischer Feuerstein und selten honiggelber Feuerstein.

Der Fundplatz erbrachte auch eine Anzahl von Feuersteinartefakten, die nicht mehr zur Bandkeramik gezählt werden können: 1 dünnackiges Beil westischen Typs von 11,2 cm L., fast ganz überschliffen; 1 Schneidenbruchstück von großem geschliffenen Beil, Mittelstück von dicknackigem Beil, 1 Mittelstück von Flachbeil, 1 Abschlag von geschliffenem Beil, 1 großen Kernstein von 10 cm L. aus honiggelbem Flint, 1 große (Michelsberger) Klinge von 12 cm L. mit Kantenretusche bis zur Spitze.

2. Etwa 200 m nördlich von H. 128,0 liegt eine weitere Fundstelle mit überwiegend jung-neolithischem Steingerät. Zwei Klingen von 7 bzw. 8,5 cm L. mit Kantenretusche, in einem Fall sekundär über einer feinen weißen Patina, 1 Bruchstück eines großen (Michelsberger) Schabers, 8 große Abschläge mit Rinde und gerader bzw. konvexer Kantenretusche, 3 Bruchstücke von geschliffenen Beilen. 1 ganzes dicknackiges Beil aus braun-gelbem Flint mit überschliffenen Abschlagnegativen, Rindenresten dorsal und ventral und Schliffazetten an den Kanten, mit ovalem Querschnitt und 11,5 cm L. wurde aufgelesen. 1 weiteres Bruchstück von dicknackigem Beil aus braun-gelbem Flint mit ventraler Beschädigung erreicht noch eine Länge von 10,5 cm. 1 Beilrohling von schlankem, dünnackigem Beil aus Lousbergflint mit noch nicht beschliffenen Kanten, jedoch dorsal und ventral begonnenem Schliff und z. T. abgebrochener, jedoch ganz überschliffener Schneide ist vorhanden. Der interessanteste Fund ist ein sehr großer, zum Teil angeschliffener Hämatitstein von 2,8 kg. Auf eine sehr junge Zeitstellung eines Teils des Fundmaterials weist auch

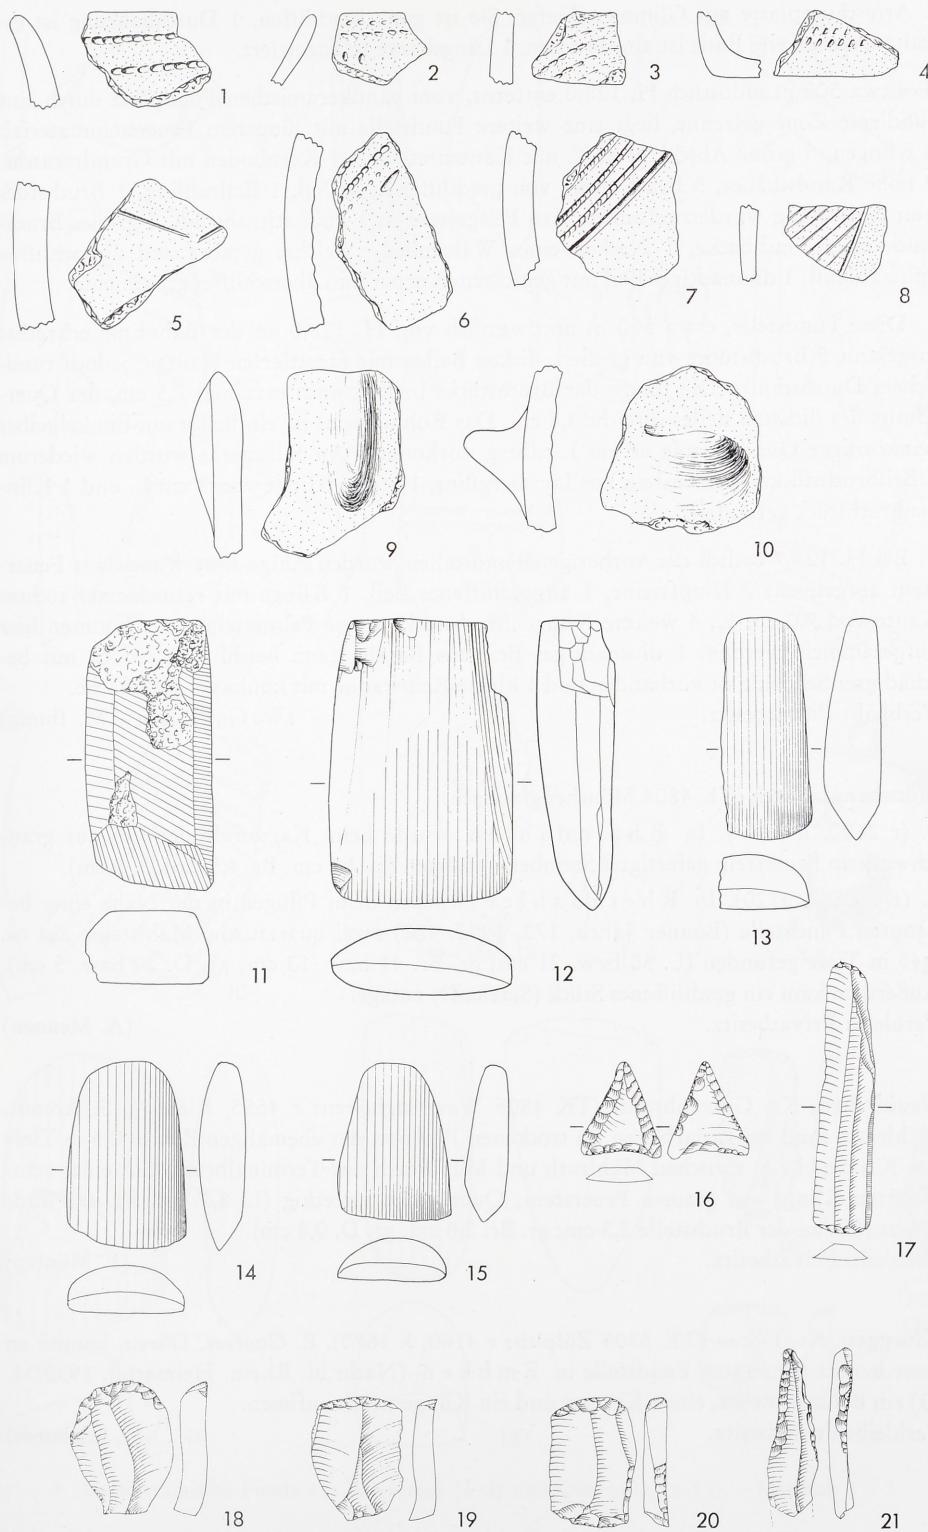

8 Merzenich. Bandkeramische Funde. – Maßstab 1 : 2.

1 Armschutzplatte aus Glimmerschiefer. Sie ist ganz beschliffen, 1 Durchbohrung ist erhalten, das zweite Ende ist abgebrochen. 1 Längskante ist fazettiert.

3. Etwa 500 m südöstlich H. 128,0 entfernt, vom bandkeramischen Fundplatz durch eine fundleere Zone getrennt, liegt eine weitere Fundstelle mit jüngerem Feuersteinmaterial: 5 Klingen, 5 große Abschläge z. T. mit Kantenretusche, 1 Kernboden mit Grundretusche, 2 hohe Rundschaber, 3 Bruchstücke von geschliffenen Beilen, 1 Beilrohling, 1 Bruchstück von Beilrohling wurden gefunden. Aus Felsgestein ist 1 Hämatitrohstück, 1 großes Bruchstück einer Flachhacke, 1 Nacken eines Walzenbeils, welches gepickt und überschliffen spitz zuläuft, 1 dünnackiges Beil mit gepicktem Körper und überschliffener Schneide.

4. Diese Fundstelle, etwa 500 m nordwestlich von H. 128,0 an der Bahnlinie erbrachte insgesamt 5 Bruchstücke von großen, dicken Beilen mit fazettierten Kanten, jedoch rundlichem Durchschnitt. Die Länge der Bruchstücke beträgt noch maximal 7,5 cm, der Querschnitt des dicksten Beiles erreicht 3,8 cm. Das Rohmaterial ist ein hellbraun-dunkelgelber feinkörniger Quarzit, wie er am Liedberg vorkommt. An Silexgerät wurden wiederum 2 Beilbruchstücke, 1 Kernstein aus Lousbergflint, 1 große Klinge von 8 cm L. und 1 Klingenbruchstück gefunden.

5. Bei H. 123,7 östlich der vorherigen Fundstellen wurden einige Einzelfunde aus Feuerstein aufgelesen: 2 Klopfsteine, 1 angeschliffenes Beil, 1 Klinge mit retuschierte rechter Kante von 7,0 cm L., 4 weitere Klingenbruchstücke sowie Felsgesteingeräte konnten hier aufgesammelt werden. 1 dicknackiges Beil aus Basalt, ganz beschliffen, jedoch mit beschädigter Schneide ist vorhanden und 1 kleine Reibwanne mit konkaver Reibfläche.

Verbleib: Privatbesitz.

(W. Guthausen – M. Ihmig)

Mönchengladbach (TK 4804 Mönchengladbach).

1. (r 2620, h 6745). In R he i n d a h l e n wurde beim Kartoffelroden ein aus grau-schwarzem Feuerstein gefertigtes Steinbeil gefunden (L. 7,5 cm; Br. 4,5 cm; D. 2 cm).

2. (r 2605, h 6720). In R he i n d a h l e n wurden beim Pflügen in der Nähe einer bekannten Fundstelle (Bonner Jahrb. 172, 1972, 482) zwei quarzitische Mahlsteine aus ca. 0,45 m Tiefe gefunden (L. 50 bzw. 21 cm; gr. Br. 41 bzw. 13 cm; gr. D. 20 bzw. 5 cm). Außerdem kam ein geschliffenes Stück (Setzkeil?) zutage.

Verbleib: Privatbesitz.

(A. Mennen)

Neukirchen, Kr. Grevenbroich (TK 4805 Wevelinghoven: r 4555, h 6657). S. Arendt, Mühlrath, fand bei Erdarbeiten im trockenen Flußbett der ehemaligen Erft in 0,5 m Tiefe bei K a p e l l e n zwischen Mühlrath und Münchrath das Terminalbruchstück einer retuschierten Klinge aus grauem Feuerstein; Querschnitt viereckig (L. 8,7 cm; Br. am Ende 0,9 cm; Br. an der Bruchstelle 2,3 cm; gr. Br. 2,6 cm; gr. D. 0,8 cm).


Verbleib: Privatbesitz.

(F. Münten)

Nideggen, Kr. Düren (TK 5305 Zülpich: r 4160, h 1670). B. Goerres, Düren, konnte an einer bereits bekannten Fundstelle in E m b k e n (Nachr.bl. Rhein. Heimatpfl. 1930/31, 93) ein Beilbruchstück, einen Kratzer und ein Klingensteinstück auflesen.

Verbleib: Privatbesitz.

(J. Gerhards)

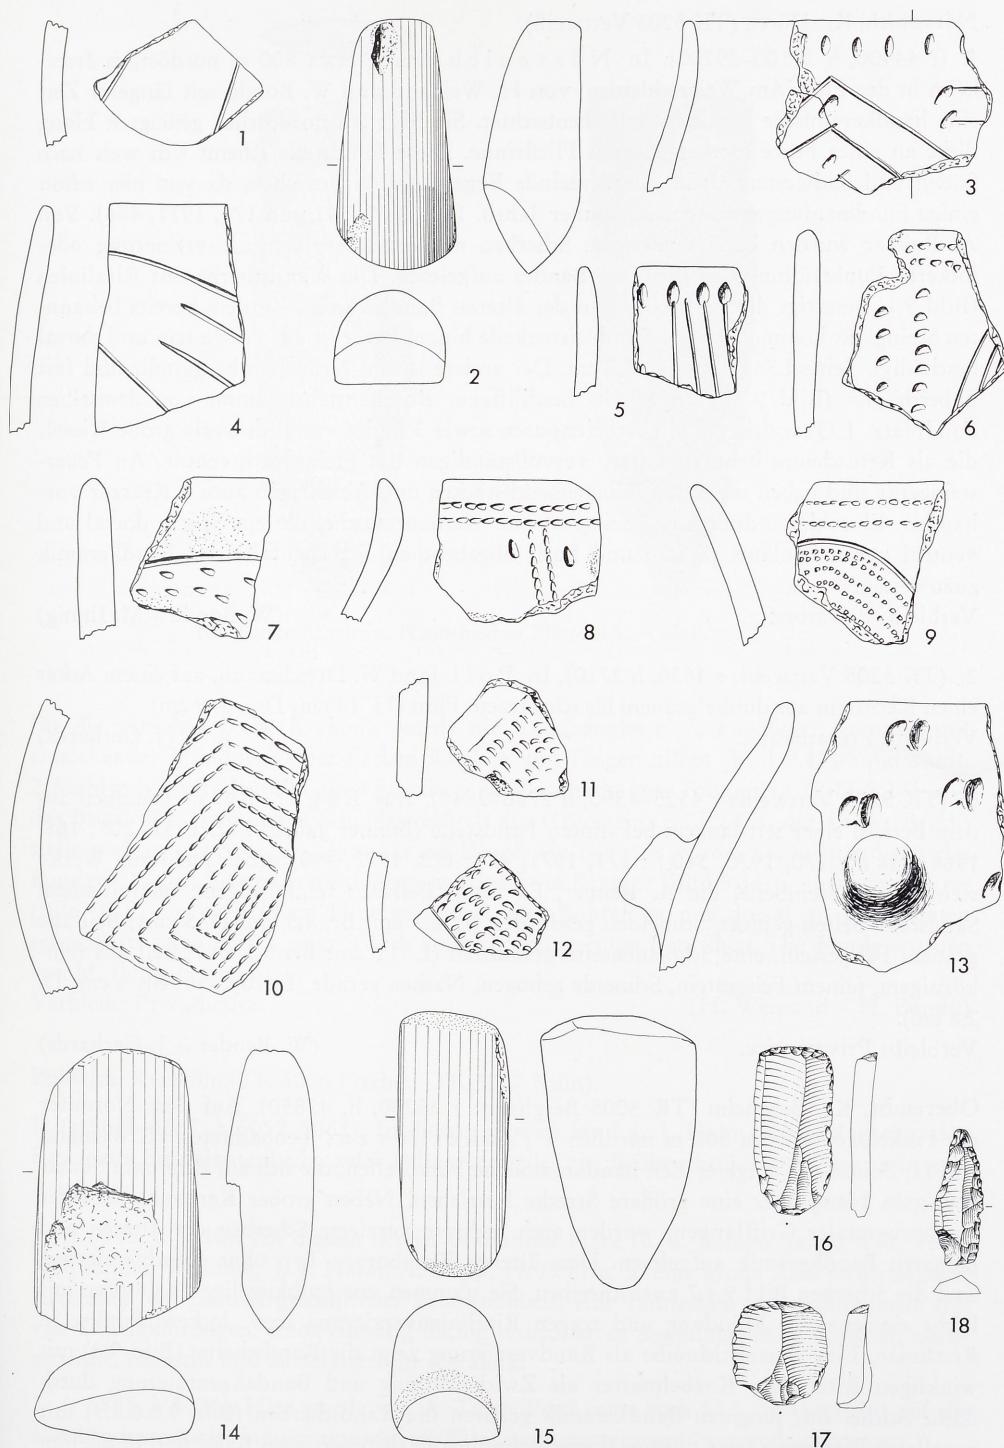

9 Bandkeramische Funde aus Nörvenich (1-2) und Oberembt (3-18). – Maßstab 1 : 2.

Nörvenich, Kr. Düren (TK 5205 Vettweiß).

1. (r 44400, h 29100–29200). In Nörvenich wurde etwa 800 m nordöstlich Irresheim in der Flur 'Am Weierschleiden' von H. Weinand und W. Bondü seit längerer Zeit eine bandkeramische Siedlungsstelle beobachtet. Sie liegt am nordöstlich geneigten Hang dicht an einer heute trockengelegten Fließrinne. Diese Fundstelle scheint sich weit nach Süden und Südwesten bis in die Gemeinde Eggersheim hinzuziehen, da von hier schon einige Fundmeldungen stammen (Bonner Jahrb. 170, 1970, 341 und 171, 1971, 486). Von A. Reimer wurden bereits verzierte Scherben mit einfacher Ritzlinienverzierung oder lockerer Punktfüllung des geritzten Bandes aufgelesen. Die Wandscherbe mit Ritzlinien (Bild 9,1) bestätigt die Zeitstellung in der älteren Bandkeramik. Zu dem bereits bekannten Steingerät kommen 2 hohe Schuhleistenkeile hinzu. Einer ist aus Felsgestein und dorsal beschädigt. Seine Länge beträgt 8,0 cm. Der andere ist aus Grünstein hergestellt und fast unbeschädigt (Bild 9,2). Ein allseits beschliffener Roteisenstein stammt von demselben Fundplatz. 1 Quarzitkugel mit Arbeitsspuren sowie 3 flache, rundlich ovale große Kiesel, die als Retuscheure benutzt waren, vervollständigen das Steingerätinventar. An Feuersteingerät sind neben mehreren Klingenbruchstücken und Abschlägen auch 2 Kratzer vorhanden. Eine kleine dreieckige Pfeilspitze mit Kantenretusche, die zur Spitze dorsal und ventral zusammenläuft (Spitze und Basis abgebrochen) ist ebenfalls der Bandkeramik zuzuweisen.

Verbleib: Privatbesitz.

(W. Bondü – M. Ihmig)

2. (TK 5205 Vettweiß: r 4636, h 2710). In Poll fand W. Dreschmann, auf einem Acker einen Kernstein aus dunkelgrauem bis schwarzem Flint (H. 14 cm; Dm. 8–9 cm).

Verbleib: Privatbesitz.


(J. Gerhards)

3. (TK 5205 Vettweiß: r 4525–4590, h 2780–2840). Aus Eggersheim stammen aus dem Bereich einer seit langem bekannten Fundstelle (Bonner Jahrb. 142, 1937, 208; 168, 1968, 438 ff.; 170, 1970, 340 f.; 171, 1971, 484; 172, 1972, 490) neben mehreren Werksteinen drei Steinbeile, die A. Reimer, E., fand: Beil aus feinkörnigem, quarzitischem Sandstein, Seiten gepickt, Schneiden geschliffen (L. 8,7 cm; Br. 4,5 cm; D. 3 cm); Beil aus grauem Felsgestein, eine Schneidenseite geschliffen (L. 11 cm; Br. 5,5 cm); Beil aus feinkörnigem, feinem Felsgestein, Schneide gebogen, Nacken gerade (L. 10,2 cm; Br. 5 cm; D. 2,8 cm).

Verbleib: Privatbesitz.

(W. Bender – J. Gerhards)

Oberembt, Kr. Bergheim (TK 5005 Bergheim: r 36200, h. 47850). Auf dem Nordufer des Finkelbaches, etwa 500 m nördlich Frankenhausen, beobachteten H. Weinand und H. Bondü seit längerer Zeit bandkeramische Fundstellen, die sich auf dem nach Süden geneigten Hang über eine größere Strecke hinziehen. Neben grober Keramik, darunter ein horizontaler Griffappen, wurden auch mehrere verzierte Scherben der älteren und jüngeren Bandkeramik aufgelesen. Dem älteren Flomborner Typ ohne Randverzierung sind die Scherben Bild 9,4.7 zuzuschreiben. Sie stammen von halbkugeligen Kümpfen mit leicht einziehender Mündung und tragen Ritzlinienverzierung bzw. lockere Punkte in Ritzlinien. Eine Einzelstichreihe als Randverzierung zeigt die Randscherbe (Bild 9,3) mit winkligen Ritzlinien, Knebelmuster als Zwickelfüllung und Bandakzentuierung durch flache Stiche. Zur jüngeren Bandkeramik gehören die Randscherben (Bild 9,5.6.8.9) mit parallelen Ritzlinien oder dichten Einzelstichreihen in dem geritzten Band und doppelten Stichreihen am Rand. Die kleinen Wandscherben (Bild 9,11.12) lassen ebenfalls Einzelstichreihen in Ritzlinien erkennen. Ein weiteres Motiv der jüngeren Bandkeramik ist auf der Wandscherbe (Bild 9,10) mit Rautenmuster in Furchenstich zu erkennen. Als Beispiel

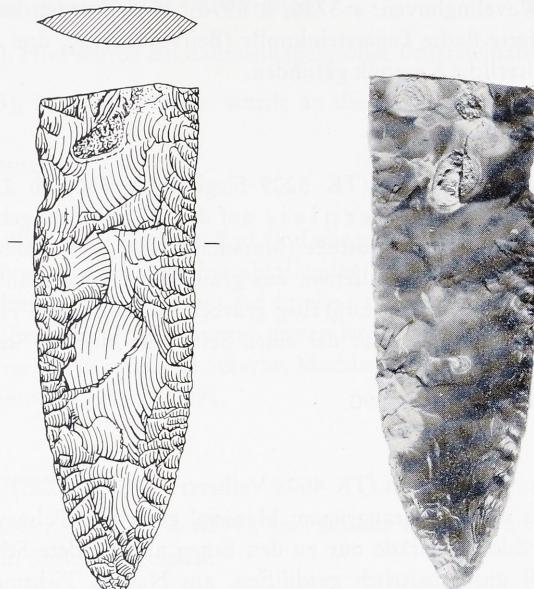

10 Sankt Augustin. Neolithischer Flintdolch. – Maßstab 1 : 2.

für die verzierte grobe Keramik wurde die Randscherbe eines kugeligen Kumpfes mit einziehender Mündung, einer flachen Knubbe und Fingerkniffen (Bild 9,13) ausgewählt. 2 Mahlwannenbruchstücke aus Quarzit, eine Flachhache aus Felsgestein (Bild 9,14) und das Bruchstück eines hohen Schuhleistenkeils aus Grünstein (Bild 9,15), der an der Bruchstelle und an der Schneide sekundär als Klopfstein benutzt wurde, vervollständigen das Fundgut. Neben Feuersteinabschlägen wurden zwei Kratzer (Bild 9,16.17) und ein Bohrer (Bild 9,18) aus westischem Flint gefunden. Der Bohrer ist nur dorsal an den Kanten retuschiert; seine Spitze zeigt jedoch auch ventral geringe Retuschen. Die Funde wurden von M. Ihmig bestimmt.

Verbleib: Privatbesitz.

(H. Weinand – H. Bondü)

Pulheim, Kr. Köln (TK 5006 Frechen; TK 5007 Köln).

1. (r 5631–5677, h 5052–5068). In diesem Bereich fand J. J. Halm, Köln-Merheim, den Rest eines Schuhleistenkeils, zwei Felsgesteinbeile, ein Beilbruchstück aus Feuerstein und Artefakte.

2. (r 5845, h 5110). An diesem bereits bekannten Platz (u. a. Bonner Jahrb. 148, 1948, 370) fanden W. Lung, J. J. Halm, A. Topp, H. Löhr u. a. eine große Zahl steinzeitlicher Artefakte, ein partiell geschliffenes Feuersteinbeil, eine rechteckige Armschutzplatte mit vier Durchbohrungen, einen einseitig flächig retuschierten Spandolch ohne Basisteil, eisenzeitliche, römische und mittelalterliche Keramik.

3. (r 5885, h 5020). Hier wurde von A. Topp, Pesch, eine noch 13,5 cm lange, bis auf die abgebrochene Basis ringsum retuschierte Klinge aus mattgrauem Feuerstein geborgen.

Verbleib: Privatbesitz u. Landesmuseum Inv. 72.0089.

(H.-E. Joachim)

Rheydt (TK 4805 Wevelinghoven: r 3756, h 6996). Hier wurden auf dem Acker eine kernbeilartig retuschierte flache Feuersteinkolle (Beilvorarbeit?), drei vielleicht römische Scherben und mittelalterliche Keramik gefunden.

Verbleib: Privatbesitz.

(F. Otten)

Sankt Augustin, Rhein-Sieg-Kreis (TK 5209 Siegburg: r 8506, h 2769). Der Schüler P. Tetampel, St. A., fand in Niederrheine auf der Ofl. einer ausgebaggerten Neubaufläche – einer bereits bekannten Fundstelle (Marschall, Narr u. v. Uslar, Berg. Land, 129 Nr. 4) – einen fragmentarisch erhaltenen, aus graugelbem Feuerstein gefertigten Dolch (Bild 10). Er hat auf beiden Seiten sorgfältig gearbeitete Rand- und Flächenretuschen; in der Nähe der Spitze befindet sich auf der einen Seite eine kleinere Schlifffläche (L. noch 13,1 cm; gr. Br. 4,3 cm; gr. D. 1 cm).

Verbleib: Landesmuseum Inv. 72.0090.

(H.-E. Joachim)

Velbert, Kr. Düsseldorf-Mettmann (TK 4608 Velbert: r 7250, h 9225). Im Langenhorster Wald wurde eine aus schiefriag graugrünem Material gefertigte Felsgesteinaxt gefunden: mit Vollbohrung durchlocht, gerade nur zu den Ecken abgerundete Schneide, dicknackig, nur am Schneidenteil unsymmetrisch geschliffen, am Nacken Pickspuren (L. 13,2 cm; gr. Br. 5,5 cm; D. 3,8 cm).

Verbleib: Schloßmuseum Velbert Inv. 7897.

(E. Schumacher)

Vettweiß, Kr. Düren (TK 5205 Vettweiß).

1. (r 4664, h 2610). In Gladbach, Flur 'Poller Rott', wurde in der Nähe einer bekannten Fundstelle (Bonner Jahrb. 172, 1972, 483 Nr. 3) von A. Reimer, Eggersheim, ein dünnackiges Beil gefunden (L. 10,5 cm; Br. 6 cm; D. 6 cm).

Verbleib: Privatbesitz.

2. (r 4580, h 2728). An diesem in Lüxheim, Flur 'In der Heide', gelegenen, schon häufig gemeldeten Platz (Bonner Jahrb. 164, 1964, 509; 167, 1967, 412; 168, 1968, 447; 169, 1969, 464; 171, 1971, 488; 172, 1972, 483) fand K. Klinkhammer, Lüxheim, einen ovalen Mahlstein aus feinkörnigem Sandstein (L. 53 cm; Br. 27 cm; H. 13–15 cm).

Verbleib: Leopold-Hoesch-Museum Düren.

3. (r 4380, h 2660). Auf der bereits bekannten Fundstelle 'Auf der Heide' in Lüxheim (Bonner Jahrb. 171, 1971, 488 Nr. 2) fand K. Klinkhammer, Lüxheim, zwei Kratzer, ein Kernstück und sechs Abschläge aus Feuerstein.

Verbleib: Privatbesitz.

4. (r 4335, h 2580). In Lüxheim, Flur 'Königsfeld', fand K. Klinkhammer, Lüxheim, einen Schuhleistenkeil aus grauem Sedimentgestein (L. 12 cm; Br. 2,7 cm; H. 3,1 cm) und ein spitznackiges, poliertes graues Feuersteinbeil.

Verbleib: Privatbesitz.

5. (r 4410, h 2436). An diesem Platz in Lüxheim fand K. Klinkhammer, Lüxheim, einige Feuersteinartefakte.

Verbleib: Privatbesitz.

(J. Gerhards)

Viersen, Kr. Kempen-Krefeld (TK 4704 Viersen).

1. (r 2515, h 7930). Hier wurde ein daumennagelgroßer Feuersteinabschlag gefunden.
2. (r 2635, h 8175). In Süchteln wurde an diesem Platz ein Feuersteinabschlag gefunden.

Verbleib: Privatbesitz.

(H. Müller)

Wachtberg, Rhein-Sieg-Kr. (TK 5308 Bad Godesberg; r 7491, h 0874). Auf einem flachen, nach Norden zu einem kleinen Bach hin abfallenden Hang mit sehr staunassem Löß wurden am Nordrand einer Tongrube in Adendorf Verfärbungen beobachtet. Aus der Füllung einer sackförmigen Grube konnten unverzierte grobkeramische Wandscherben, ein Osenhenkel und eine bandkeramische Scherbe, Modderman Typ F, geborgen werden.

Verbleib: Landesmuseum Inv. 72.0091.

(H. Löhr)

Waldfeucht, Kr. Heinsberg.

1. (TK 4902 Heinsberg: r 0150, h 6034). Im 'Ecketer Kamp' wurden Klingen, Schaber, Pfeilspitzen und ein Stichel aufgelesen.
2. (TK 4901 Waldfeucht: r 9950, h 5980). In Brügglechen, Flur 'Auf dem Damm', fand Th. Backes zwischen 1930–1938 ein fragmentarisch erhaltenes Flintbeil.
3. (TK 4902 Heinsberg: r 0250, h 5910). Hier wurden Steinbeilfragmente, Kratzer, Klingen und ein Hämatitbrocken aufgelesen.
4. (TK 4902 Heinsberg: r 0240, h 5896). In Haaren wurden mehrere Kratzer, Beilfragmente und eine 'Säge' aufgelesen.
5. (TK 4902 Heinsberg: r 0190, h 5890). Hier wurden ein Schlagstein und eine Pfeilspitze aufgelesen.
6. (TK 4902 Heinsberg: r 0120, h 5875). In Frilinghoven wurden zwei Kratzer aufgelesen.
7. (TK 4902 Heinsberg: r 0274, h 5886). Hierher stammen einige Schaber und Klopfsteine sowie ein geschliffenes, ovales Feuersteinbeil.

Verbleib: Privatbesitz.


(G. Tholen)

Weeze, Kr. Geldern (TK 4303 Uedem: r 1450, h 2425). In Kalbeck wurde im Jagen 19 c der Waldungen des Freiherrn v. Vittringhoff-Schell bei Walddarbeiten ein Feuersteinbeil mit abgerundetem Nacken und unbeschädigter Schneide gefunden (L. 11,6 cm; Br. d. Schneide 4,8 cm; Br. d. Nackens 3 cm).


Verbleib: Haus Kalbeck.

(H. Werner)


Weilerswist, Kr. Euskirchen (TK 5207 Sechtem: r 63520, h 21890). Östlich der Straße Metternich-Heimerzheim, bei H. 131,3. Auf dem nordöstlich zum Swistbach sanft geneigten Hang beobachtete B. Meyerhoff schon seit längerer Zeit nach dem Tiefpflügen schwarzbraune Grubenverfärbungen. Auf mehreren Stellen, die sich über etwa 100 m bis dicht zum Swistbach hinziehen, fanden sich Scherben und Steingerät (s. auch Bonner Jahrb. 171, 1971, 488). So wurden außer etwa 375 grobkeramischen Scherben mit Henkelösen, horizontalen Griffplatten und Knubben von großen Kümpfen auch viele Rotlehm-

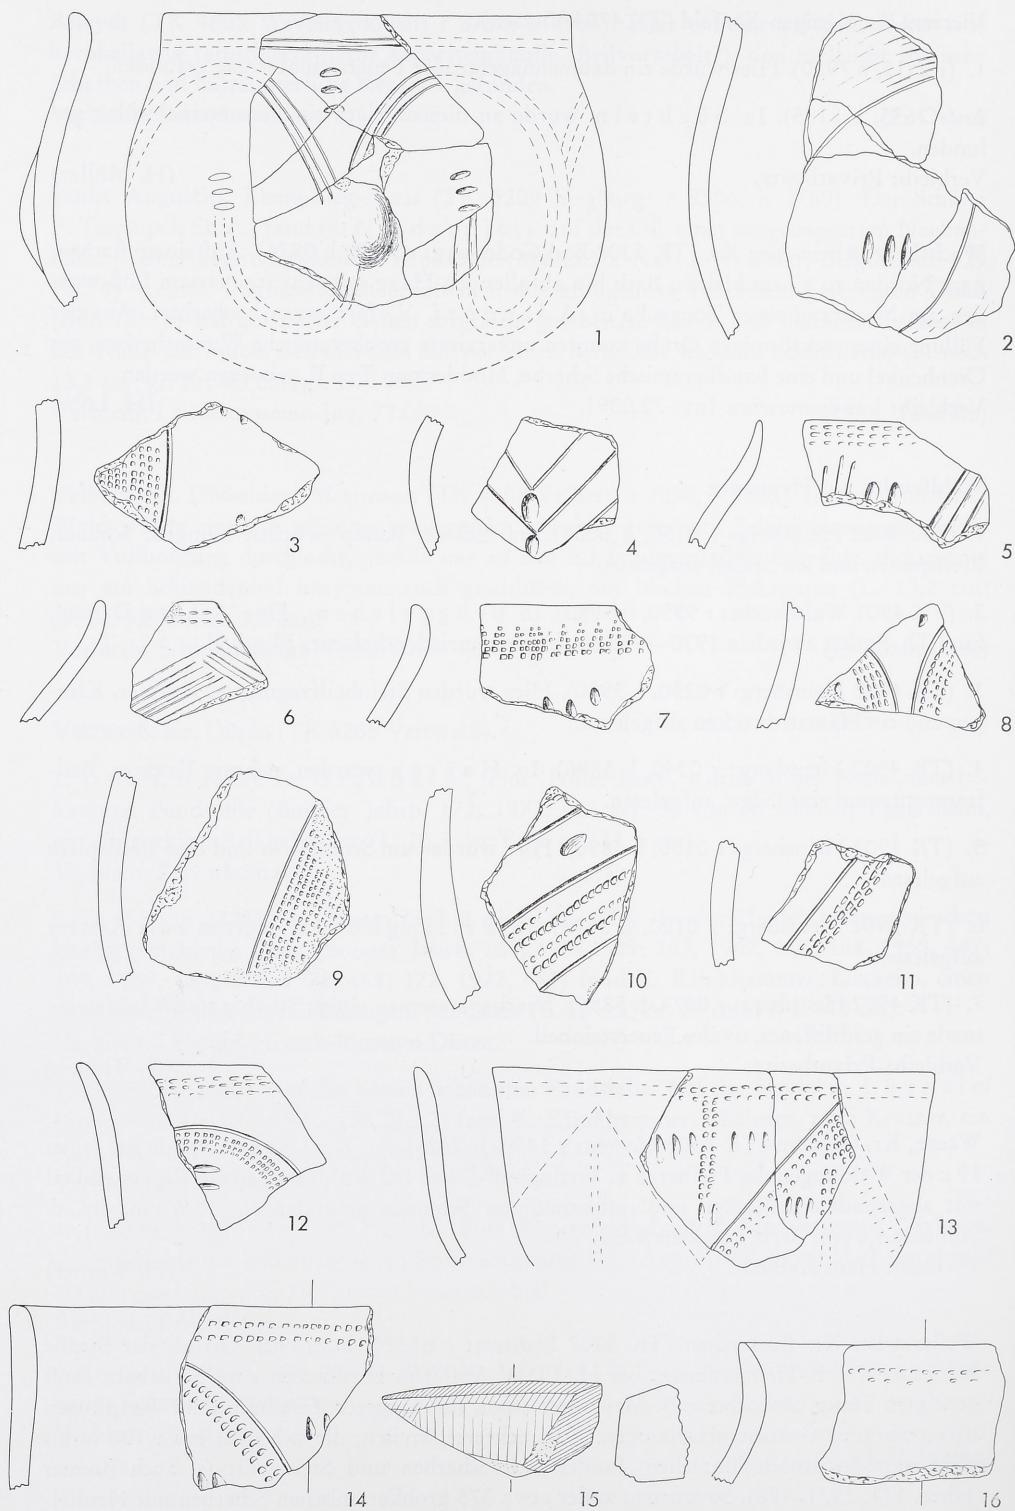

11 Weilerswist. Bandkeramische Funde. – Maßstab 1 : 2.

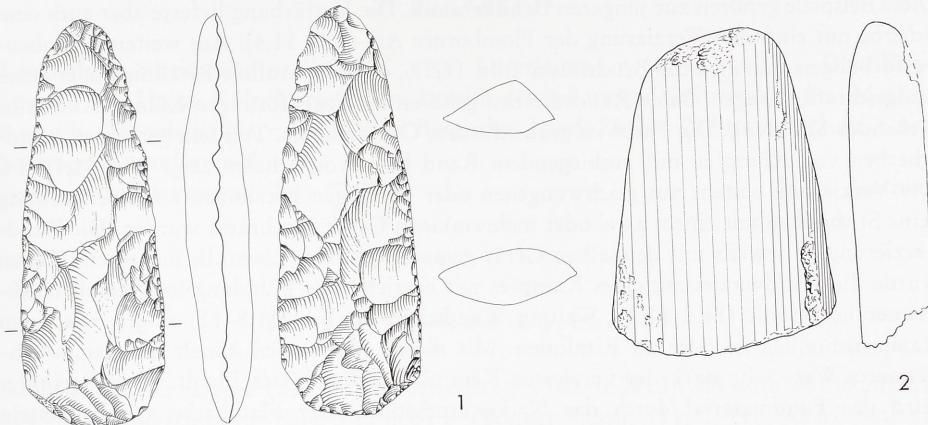

12A Weilerswist. Neolithische Steingeräte. – Maßstab 1 : 2.

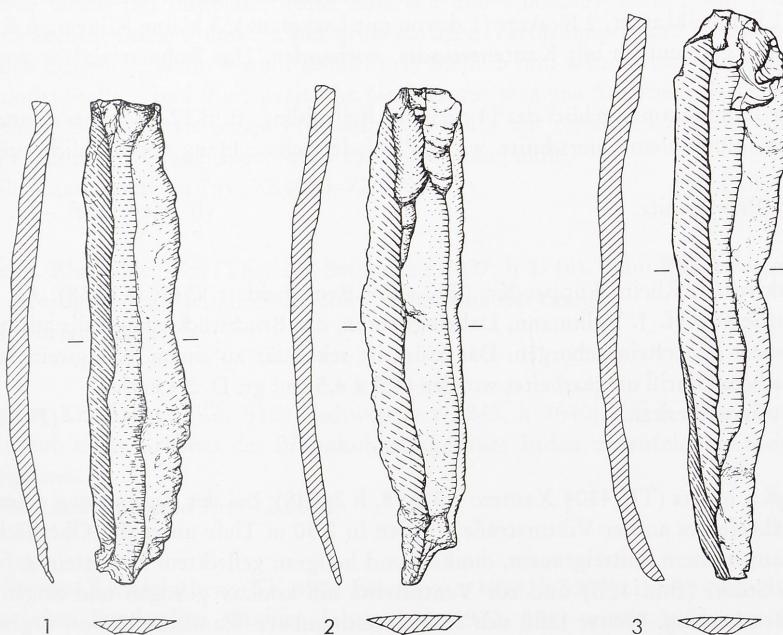

12B Xanten. Neolithische Feuersteinklingen. – Maßstab 1 : 2.

brocken aufgelesen. Die etwa 35 feinen verzierten Scherben zeigen Zierelemente der älteren und jüngeren Bandkeramik. Aus einer Grube, die 25 m vom Swistbach entfernt liegt, stammt das Gefäßbruchstück mit Spiralverzierung aus dreifachen Ritzlinien eines an der Mündung einziehenden Kumpfes (Bild 11,1). Der Ton ist schwarz-grau, die Ritzlinien lassen stellenweise noch Inkrustation erkennen, die OfL. ist geglättet. Von derselben Stelle stammen die Scherbenbruchstücke Bild 11,2.3. Einmal zeigt sich ein Kammstichmuster, welches wohl ein Ritzlinienband ausfüllt, zum anderen ist auf einer Scherbe mit stark zerstörter Oberfläche eine dichte Füllung des Bandes mit feinem Furchenstich zu erkennen.

Diese Beispiele gehören zur jüngeren Bandkeramik. Die Verfärbung lieferte aber auch eine Scherbe mit einfacher Verzierung der Flomborner Art (Bild 11,4). Aus weiteren Grubenverfärbungen stammen die Bruchstücke Bild 11,5,6, welche parallele Ritzlinien oder feine Längsschraffur tragen. Beide Randscherben gehören zu birnenförmigen Kümpfen mit einziehender Mündung. Die Farbe ist grau-schwarz, Ofl. geglättet, Ton fein gemagert. Randscherben von Kümpfen mit ausbiegendem Rand bzw. von Schalen zeigt Bild 11,12–14. Die Verzierung besteht aus geschwungenen oder winkligen Ritzlinien, an denen entlang feine Stichreihen mit einem zwei oder mehrzinkigen Gerät angebracht wurden. Die Randverzierung ist jeweils mit demselben Gerät gemacht worden. Ebenfalls mit einem Kamm wurde die Randverzierung eines Kumpfes mit einziehender Mündung in Tremolierstichmanier hergestellt (Bild 11,7). Weitere Wandscherben (Bild 11,8–11) zeigen wiederum Kammstichreihen in oder an Ritzlinien. Mit diesen Merkmalen ähnelt die kammstichverzierte Ware sehr stark der verzierten Keramik am Fundplatz Plaids. Vervollständigt wird das Fundmaterial durch das Nackenbruchstück einer Flachhacke aus Felsgestein (Bild 12A,2) und einen allseitig beschliffenen Roteisenstein (Bild 11,15), der nahe der Straße in 60 cm Tiefe gefunden wurde (Bonner Jahrb. 170, 1970, 345). Die bandkeramische Siedlungsstelle erstreckt sich somit über ein großes Gelände und reicht in die Gemarkung Müggenhausen hinein. An Silexwerkzeugen sind neben Abschlägen und AbSplissen 1 Doppelkratzer, 2 Kratzer (1 davon mit Lackglanz), 3 kleine Klingen, 6 Klingebruchstücke, gelegentlich mit Kantenretusche, vorhanden. Das Rohmaterial ist westischer Feuerstein.

Nicht nur Bandkeramik gehört der 11 cm lange Beilrohling (Bild 12A,1) eines dünnackigen Beiles mit spitzovalem Querschnitt, welcher auf demselben Hang oberflächlich aufgelesen wurde.

Verbleib: Privatbesitz.

(B. Meyerhoff – M. Ihmig)

Wermelskirchen, Rhein-Wupper-Kr. (TK 4809 Remscheid: r 8547, h 6538). An diesem Platz wurde von H. J. Volkmann, Dabringhausen, das Bruchstück eines Beils aus hell- bis mittelgrauem Feuerstein geborgen. Das Stück ist sekundär zu einem Schlagstein von fast quadratischem Umriß umgearbeitet worden (4,3 x 4,5 cm; gr. D. 2,4 cm).

Verbleib: Privatbesitz.

(F. Münten)

Xanten, Kr. Moers (TK 4304 Xanten: r 31898, h 24949). Bei der Ausgrabung eines römischen Gräberfeldes an der Viktorstraße wurden in 2,50 m Tiefe unter der Oberfläche drei Klingen aus mattem, mittelgrauem, dunkel- und hellgrau geflecktem Feuerstein gefunden. Alle drei Stücke (Bild 12B) sind zur Ventalseite hin konkav gebogen und zeigen keine weitere Bearbeitung. Weiter fand sich eine unbestimmbare Wandscherbe von urgeschichtlicher Keramik mit Quarzsandmagerung von ungleichmäßiger Körnung. Irgendwelche Befunde wurden nicht beobachtet. Die große Tiefe lässt an den Rest eines Grabes denken, das durch die römischen Bestattungen gestört worden ist. Das Material der Klingen, die keine Spur von Patina zeigen, dürfte Import aus dem belgisch-niederländischen Raum sein. Datierung: vermutlich spätneolithisch.

Verbleib: Landesmuseum Inv. C 8392.

(U. Heimberg – F. Münten)

Bronzezeit

Langenfeld, Rhein-Wupper-Kr. (TK 4907 Leverkusen: r 6834, h 6004). Oberflächig konnte J. J. Halm, Köln-Merheim, im Bereich des bekannten Gräberfeldes bei M e h l - b r u c h (Marschall, Narr u. v. Uslar, Bergisches Land, 76 Nr. 2) bronzezeitliche Scherbenfragmente aufsammeln.

Verbleib: Landesmuseum Inv. 72.0092.

(H.-E. Joachim)

Hallstatt- und Latènezeit

Aldenhoven, Kr. Düren (TK 5103 Eschweiler: r 1860, h 3810). Westlich des bandkeramischen Gräberfeldes in N i e d e r m e r z (Bonner Jahrb. 171, 1971, 542 ff.) war ein Spülteich für eine Brunnenbohrung geplant, so daß ein Gelände von 800 m² vom 1.–28. 6. 1972 untersucht wurde. Es erwies sich, daß sich das Gräberfeld nicht nach Westen erstreckt. Es kamen lediglich eisenzeitliche und mittelalterliche Befunde zutage: Stelle 1 Pfosten und große Grube mit mittelalterlichen Scherben und Knochen; Stelle 2 mit mittelalterlichem Gräbchen; Stelle 3 und 3 a mit grubenartigen Verfärbungen und Knochen, mittelalterlichen Scherben; Stelle 4 wohl Baumwurf; Stelle 5 und 6 mit wohl mittelalterlichem Pfostenloch; Stelle 7 und 9 eisenzeitliche Gruben mit wenigen Scherben; Stelle 11 Grube ohne Funde; Stelle 12 viereckige Pfostenspur, verfüllt mit römischen Ziegelbruchstücken; Stelle 13 rechteckige Grabenspur; Stelle 15 Grube ohne Funde.

Verbleib: Landesmuseum Inv. 72.0093–72.0095.

(M. Dohrn-Ihmig)

Bornheim, Rhein-Sieg-Kr. (TK 5207 Sechtem: r 7037, h 2746). Beim Pflügen kam ein aus Granit gefertigter Mahlstein in Form eines Napoleonhutes zutage.

Verbleib: Privatbesitz.

(N. Zerlett)

Eschweiler, Kr. Aachen (TK 5103 Eschweiler: r 2245, h 3640). In L o h n wurden aus dem Aushub eines Grabens des Braunkohlentagebaues Inden urnenfelderzeitliche Scherben aufgelesen.

Verbleib: Landesmuseum Inv. 72.0096.


(H. Löhr)

Hückelhoven, Kr. Heinsberg (TK 4903 Erkelenz: r 1994, h 5320). In der Nähe bekannter eisenzeitlicher Fundstellen (Bonner Jahrb. 172, 1972, 504) wurde 1971 von G. Schol, Mönchengladbach, auf dem Acker das Bruchstück eines blauen Glasarmringes mit sieben Rippen gefunden (Bild 14,12).

Verbleib: Privatbesitz.

(W. Schol)

Inden, Kr. Düren (TK 5104 Düren: r 2490–2500, h 3730–3740). Auf einem bereits bekannten Fundplatz der jüngeren Linearbandkeramik (A l t d o r f 4: Bonner Jahrb. 172, 1972, 346 f.) fand G. Flatten auch urnenfelderzeitliche Keramik, u. a. Rand- und Wand-scherben von Schalen mit außen und innen angebrachter, tiefer Riefen- und Kerbschnitt-verzierung (Bild 13,1–3), die Schulterscherbe eines Bechers und den Rand einer rauhwandigen Schale (Bild 13,4–5). Die Funde gehören der Urnenfelderstufe Hallstatt B an und ähneln Material von Inden, Fundplatz 7 (Bonner Jahrb. 173, 1973, 283). Die spät-

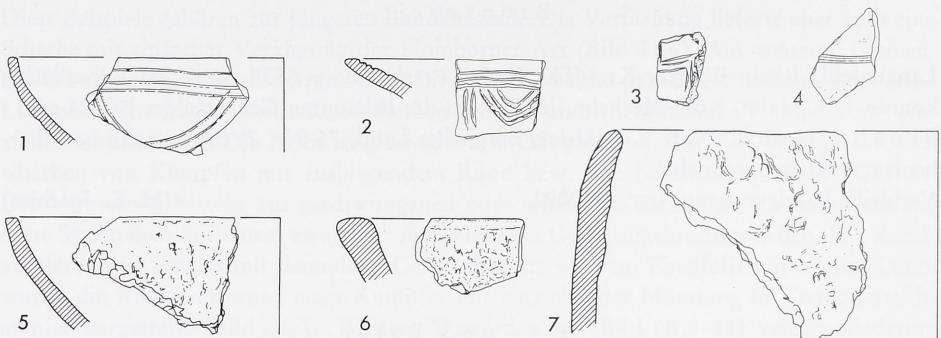

13 Inden. Urnenfelderzeitliche Keramik (1–5) und latènezeitliche Keramik (6–7). – Maßstab 1 : 3.

latènezeitlichen Randstücke Bild 13,6–7 geben Hinweise auf einen zweiten Fundplatz dieser Periode im Bereich von Aldenhoven (Fundplatz 17,2: Bonner Jahrb. 173, 1973, 275 ff.).

Verbleib: Privatbesitz.

(H.-E. Joachim)

Jülich, Kr. Düren (TK 5003 Linnich: r 1915, h 4530). Auf einer bereits bekannten römischen Trümmerstelle in Barmen (Bonner Jahrb. 171, 1971, 502 ff.) oberhalb des Merzbachtals wurden von W. Schol, Mönchengladbach, seit 1964 auch spätlatènezeitliche Funde vom Acker aufgelesen. Es handelt sich um teils scheibengedrehte, hellgelbe bis dunkelbraune oberflächengeglättete Tonware, und zwar um Töpfe (Bild 15,1–8; 16,8; Nr. 5 mit Ritzmuster auf Innenrand), eigenartig gekantete Gefäße (Bild 16,1–4), Schüsseln oder Schalen (Bild 16,5–7.9–16.19); es kommt feiner Kammstrich vor (Bild 16,8.17). Von der Fundstelle stammen auch ein Spinnwirbel (Bild 16,18) und Reste von sechs Glasarmringen: Haevernick Typ 7 a von blauer Farbe (Bild 14,1–6), Typ 13 von blauer Farbe (Bild 14,7), ein blauer Ring mit 7 Rippen (Bild 14,8–10) und ein transluzid hellgrüner mit 6 Rippen (Bild 14,11).

Verbleib: Privatbesitz.


(H.-E. Joachim)

Lohmar, Rhein-Sieg-Kr. (TK 5109 Wahlscheid: r 8909, h 3312). In Ingger südlich Albach wurde das Gelände abgetragen. Dabei konnte durch J. J. Halm, Köln-Merheim, ein Brandgrab geborgen werden: braunes, im Oberteil geplättetes, im Unterteil geräuchtes Schrägradgefäß mit sechs Dreierdellen auf Schulter, H. 22,5 cm (Bild 17,2); gelbbraune Deckschale, H. 8,6 cm (Bild 17,1); sekundär gebranntes, graurötliches Schälchen, H. 5 cm (Bild 17,3). – Zeitstellung: Hallstatt C.


Verbleib: Landesmuseum Inv. 72.0097.

(H.-E. Joachim)

Lövenich, Kr. Köln (TK 5006 Frechen: r 5754, h 4510). Etwa 30 m südlich der Straße von Weiden nach Großköngsdorf wurde von H. K. Schüller, Bergheim, und Helfern der Rest einer durch einen Graben gestörten Grube ausgegraben. Die Grube war im erhaltenen Teil von ovaler Gestalt und oben 1,4 x 2,7 m groß; sie verlief sackförmig nach unten bis 2,3 m unter rezenter Ofl. In mehreren Schichten kamen verbrannte Steine, Hüttenlehmbrocken, Holzkohle und eine große Anzahl Scherben zutage. Davon sind zu nennen: Töpfe (Bild 18,1–2) z. T. tonnenförmig und mit Fingertupfenverzierung (Bild 18,3–11), Schälchen

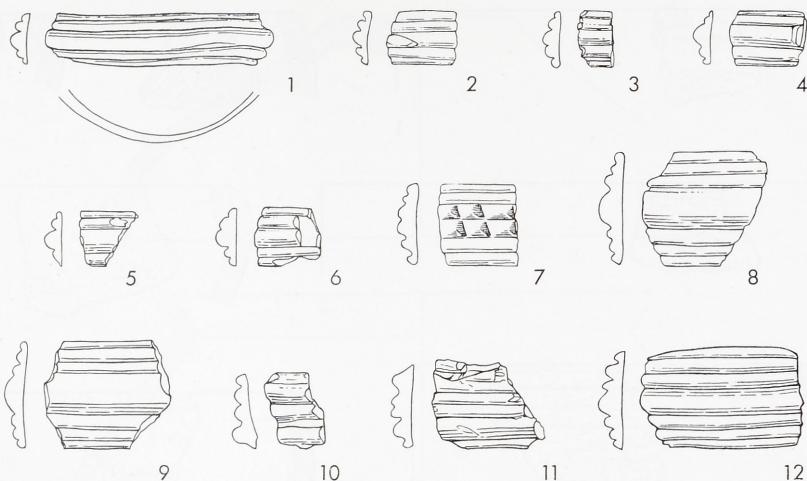

14 Latènezeitliche Glasarmringe aus Jülich (1-11) und Hückelhoven (12).
Maßstab 1 : 2.

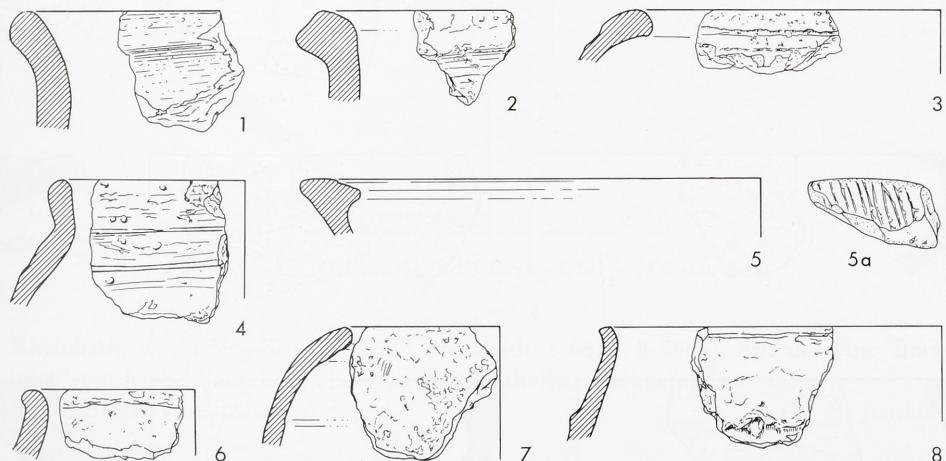

15 Jülich. Latènezeitliche Keramik. – Maßstab 1 : 3.

und Schalen bzw. Schüsseln (Bild 18,14–20; 19,4–6), Wandscherben mit Riefen- und Leistenverzierung (19,1–3) sowie das Randst. einer feinpolierten Schale mit Riefenverzierung und das Wandst. mit Grübchenreihe auf Steg innen, Rille und rauhem Wandslip außen (18,13,12). Die Stücke Bild 18,12–14 sind scheibengedreht, der Rest ist handgefertigt. Zeitstellung aufgrund Bild 18,12–13: Latène B.


Verbleib: Privatbesitz.

(H.-E. Joachim)


Nettersheim, Kr. Euskirchen (TK 5405 Mechernich: r 4295, h 9718). An der Böschung eines neu angelegten Wirtschaftsweges im Jagen 103 wurde eine kleine Wandscherbe eines vielleicht eisenzeitlichen Gefäßes gefunden.

Verbleib: Landesmuseum Inv. 72.0098.

(H. Löhr)

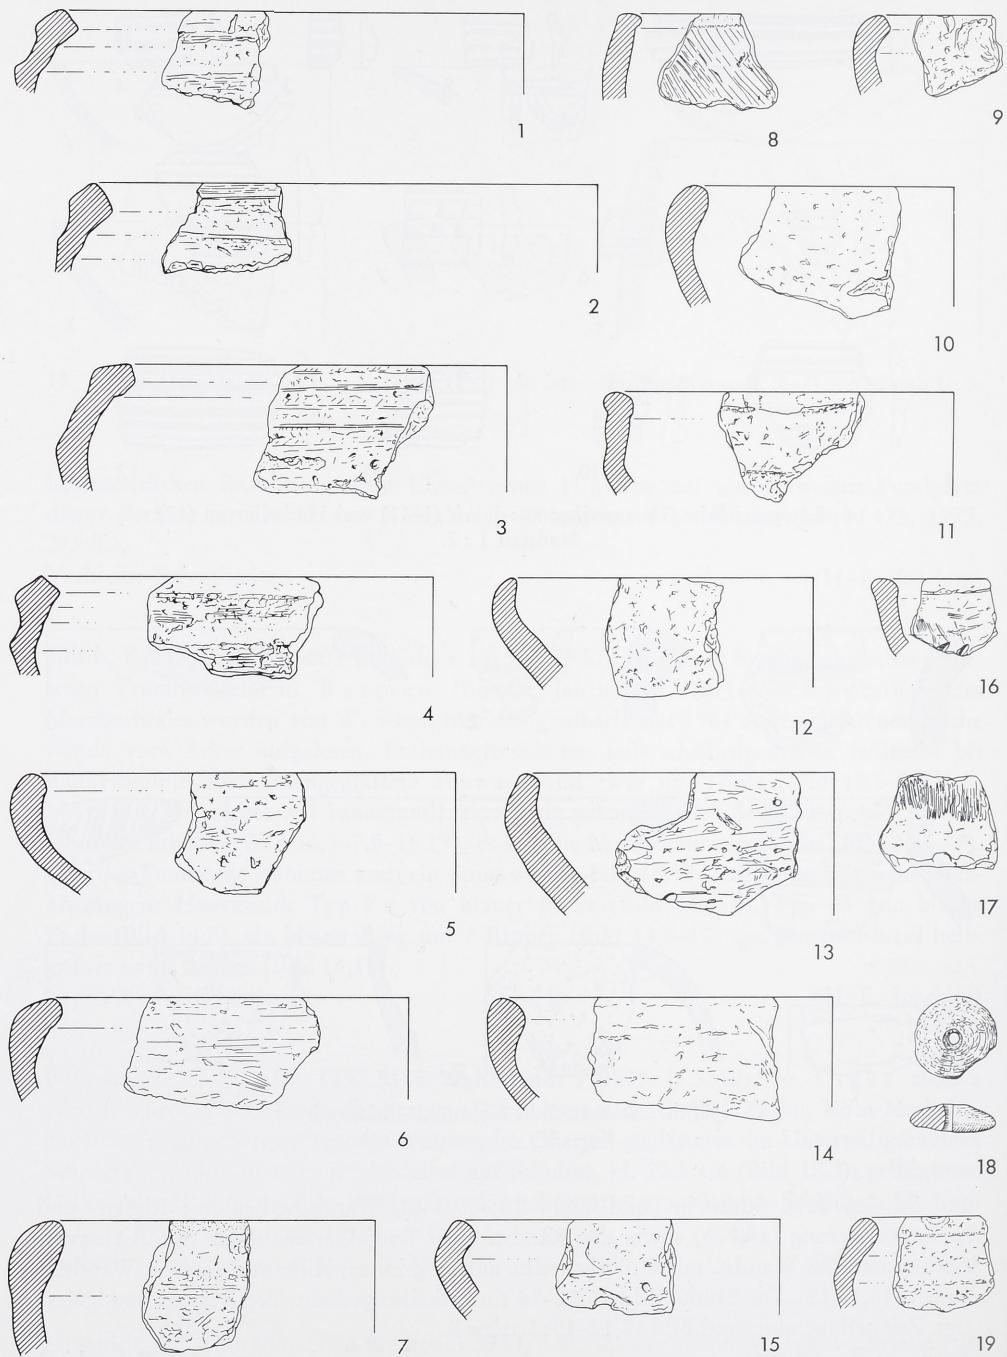

16 Jülich. Latènezeitliche Keramik. – Maßstab 1 : 3.

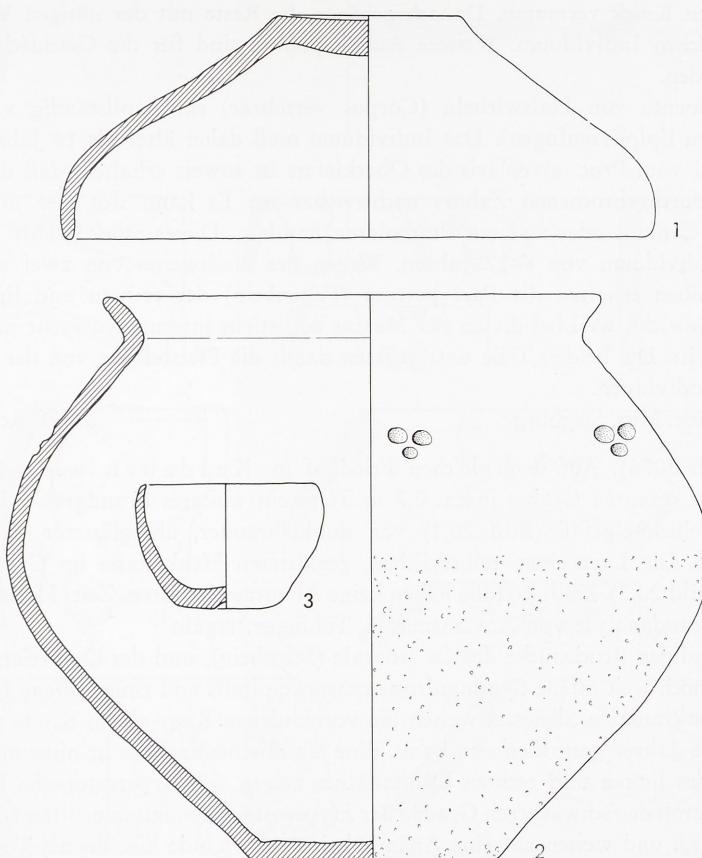

17 Lohmar. Hallstattzeitliche Grabgefäße. – Maßstab 1 : 3.

Rheinbach, Rhein-Sieg-Kr. (TK 5307 Rheinbach: r 6632, h 0964). Auf der Flur 'Burgacker' wurden bei Bauarbeiten Scherben der Späthallstattzeit gefunden.

Verbleib: Privatbesitz.

(H.-E. Joachim)

Rösrath, Rheinisch-Bergischer Kr. (TK 5009 Overath: h 8325, h 4203). Von Dr. Th. Heibach wurde in Hoffnungsthal bei Erdarbeiten in 0,3 m unter rezenter Ofl. ein eisenzeitliches Brandgrab geborgen.

Verbleib: Privatbesitz.

(H. Lucht)

Siegburg, Rhein-Sieg-Kr. (TK 5109 Wahlscheid).

1. (r 8810, h 3000). Auf dem Friedhof von Kaldauen wurde 1972 beim Anlegen eines rezenten Grabs in 0,5 m Tiefe eine Urne mit darin befindlichem Leichenbrand geborgen: Schiefes, gelbbraunes, im Oberteil bis zur Rille geglättetes, darunter gerauhtes doppelkonisches Gefäß; H. 31,4 cm (Bild 20,3). Zeit: Hallstatt B/C.

Die Leichenbrandanalyse von A. Czernetzki, Tübingen, ergab zwei bestattete Individuen: Unter den zahlreichen Resten des gesamten Skelettes konnten einige Teile gefunden werden, die Anhaltspunkte für die Alters- und Geschlechtsdiagnose geben. Der in zwei Bruchstücken teilweise erhaltene obere (frontale) Rand der linken Orbita lässt an der Innenseite

einen scharfen Knick vermuten. Danach gehören die Reste mit der nötigen Vorsicht zu einem weiblichen Individuum. Weitere Anhaltspunkte sind für die Geschlechtsdiagnose nicht vorhanden.

Einige Fragmente von Halswirbeln (Corpus vertebrae) sind vollständig verknöchert (keine offenen Epiphysenfugen). Das Individuum muß daher älter als 18 Jahre gewesen sein. Ein Teil vom Proc. alveolaris des Oberkiefers ist soweit erhalten, daß die Alveole eines nicht durchgebrochenen Zahnes nachweisbar ist. Es kann sich hier nur um die Alveole des Caninus oder zweiten Prämolaren handeln. Dieses Stück gehört dann aber zu einem Individuum von 8–12 Jahren. Wegen des Nachweises von zwei verschiedenen alten Individuen erhalten die Pars petrosa (Felsenbein) der rechten und linken Seite besonderes Gewicht, weil bei diesen der Meatus accusticus internus von sehr unterschiedlicher Größe ist. Die beiden Teile unterstützen damit die Feststellung von der Anwesenheit zweier Individuen.

Verbleib: Städt. Mus. Siegburg.

(H. Roggendorf)

2. (r 8840, h 3076). Auf dem gleichen Friedhof in Kaldauen wurde 1974 beim Anlegen eines rezenten Grabes in ca. 0,7 m Tiefe ein weiteres Brandgrab geborgen. In einem Doppelhenkelgefäß (Bild 20,1) von dunkelbrauner, überglätteter Of. lag der Leichenbrand. Die Lage einer gelbrötlichen, geglätteten Henkeltasse im Grab ist nicht überliefert (Bild 20,2). Beide Gefäße haben keine Abnutzungsspuren. Zeit: Hallstatt B/C. Die Leichenbrandanalyse von A. Czarnetzki, Tübingen, ergab:

Die dünnwandigen Bruchstücke des Os frontale (Stirnbein), und des Os parietale (Scheitelbein), die noch weit offene Synchondrosis sphenoccipitalis und einige offene Epiphysenfugen des postkranialen Skelettes weisen die vorhandenen Reste einem Kinde zu, das im Alter von 6–8 Jahren gestorben sein kann. Eine Geschlechtsdiagnose ist nicht möglich. An den Resten des linken und rechten Orbitadaches zeigen sich hyperostotische Bildungen. Sie sind sicher mit den schwächeren Graden der Hyperostosis spongiosa orbitae von Hengen (1972) identisch und weisen auf eine Anämie bei diesem Kinde hin, die als Todesursache nicht auszuschließen ist.

Verbleib: Städt. Mus. Siegburg.

(H. Roggendorf)

3. (r 8904, h 3042). In Kaldauen konnte beim Ausheben von Baugrundstücken zwischen der Marien- und Friedensstraße aus 0,5 m Tiefe ein Brandgrab geborgen werden: Fragmentarisch erhaltenes, braunes, im Oberteil geglättetes, im Unterteil gerauhtes Gefäß; Abnutzungsspuren auf Gefäßboden erweisen Benutzung der Urne vor der Grablegung; H. 28,1 cm (Bild 21,2); fragmentarisch erhaltene braune, innen und außen geglättete Deckschale; ebenfalls auf dem Boden außen Abnutzungsspuren; H. 11,2 cm (Bild 21,1). Zeit: Hallstatt C.

Verbleib: Privatbesitz.

(L. Schmitz)

Würselen, Kr. Aachen. Ortsteil Broichweiden.


1. (TK 5102 Herzogenrath: r 1025, h 3506). Südlich des Schleibacherhofes wurden einige Feuersteinabschläge, ein Klingenkernstein und das Randst. einer Urnenfelderschale mit zweifach facettiertem Rand aufgelesen.

Verbleib: Privatbesitz.


2. (TK 5103 Eschweiler: r 1175, h 3006). Bei Anlage eines Baggergrabens wurde möglicherweise ein eisenzeitliches Grab zerstört; es konnten einige Scherben und Leichenbrandsplitter geborgen werden.

Verbleib: Landesmus. Inv. 72.0099.

(H. Löhr)

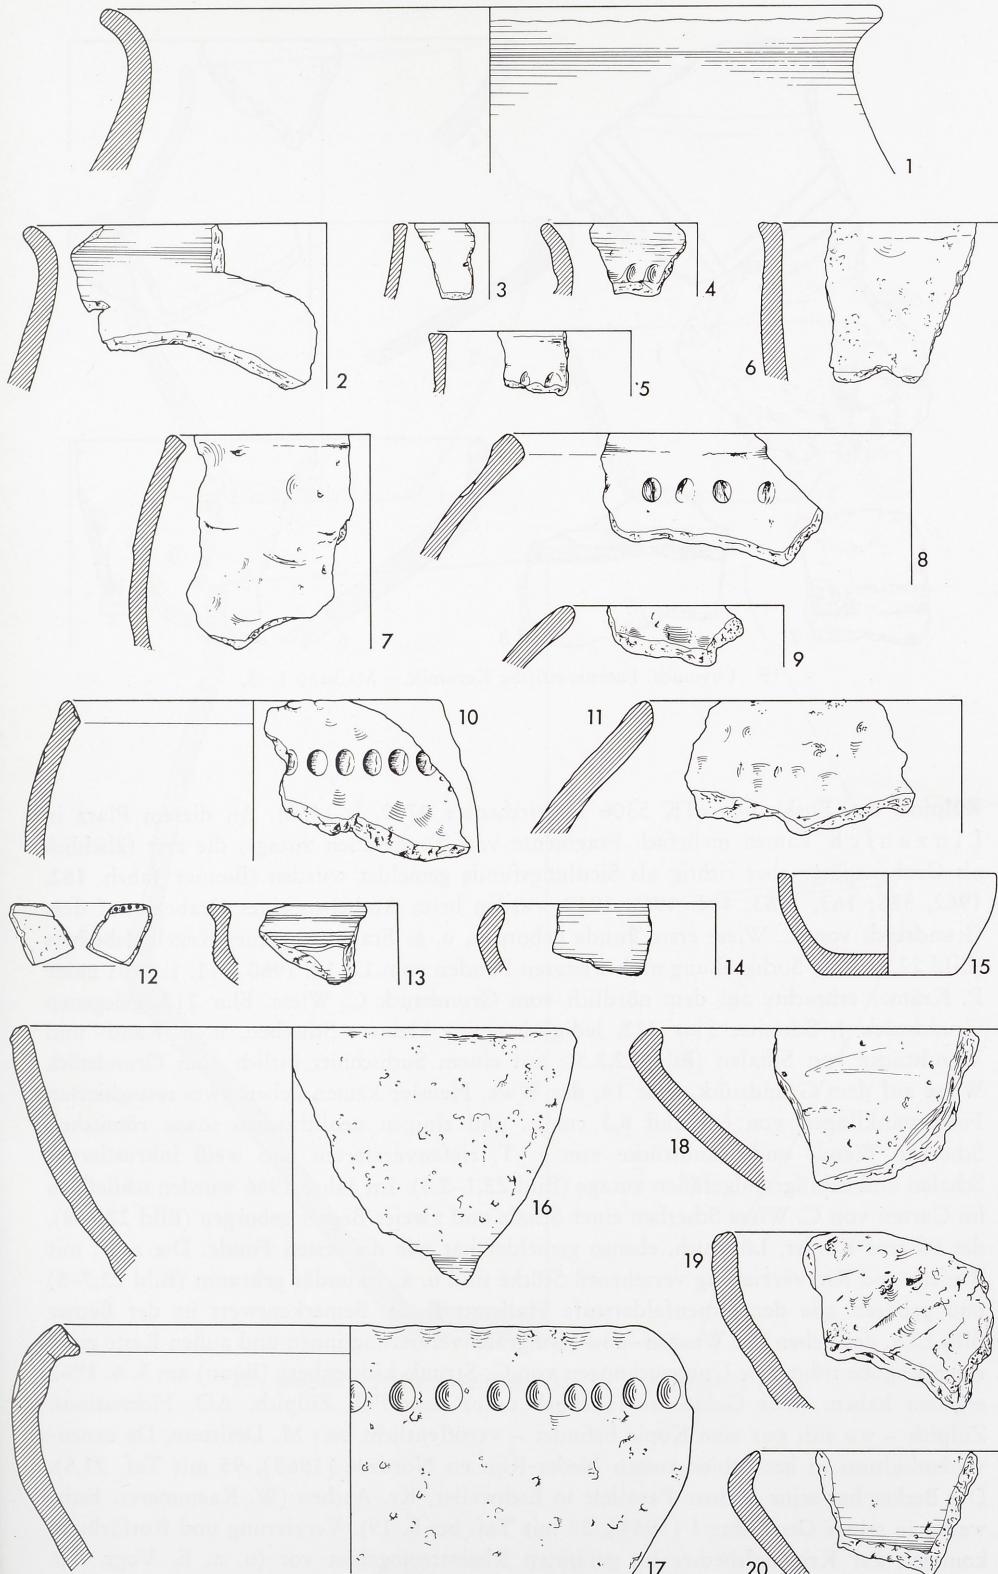

18 Lövenich. Latènezeitliche Keramik. – Maßstab 1 : 3.

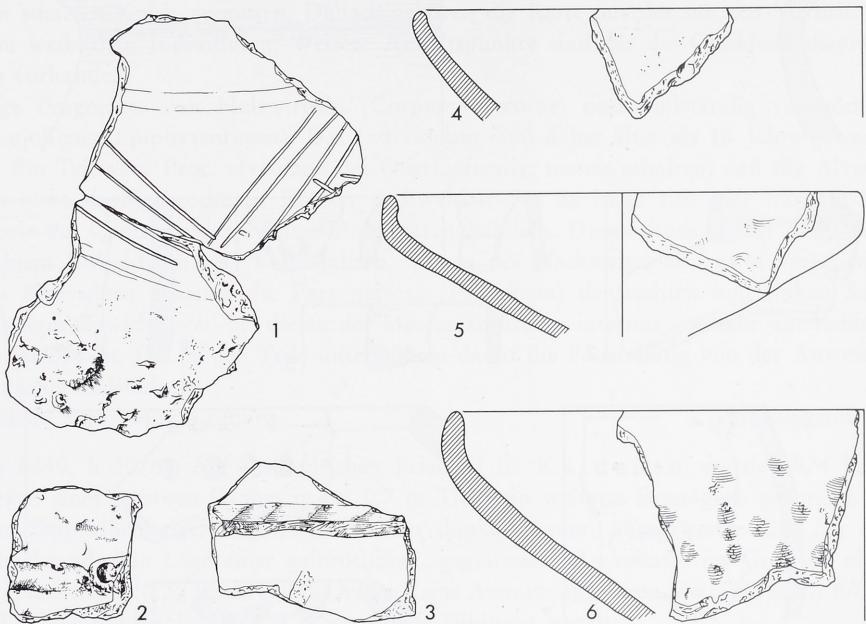


19 Lövenich. Latènezeitliche Keramik. – Maßstab 1 : 3.

Zülpich, Kr. Euskirchen (TK 5306 Euskirchen: r 4762, h 1460). An diesem Platz in Linzenich kamen mehrfach Fragmente von Tongefäßen zutage, die erst fälschlich als Grab-, später aber richtig als Siedlungsfunde gemeldet wurden (Bonner Jahrb. 162, 1962, 526; 163, 1963, 484. 496). 1959 wurden beim Ausheben eines Grabens auf dem Grundstück von C. Wiese erste Funde geborgen, u. a. Fragmente eines Kegelhalsbechers (Bild 22,9). Eine Suchgrabung nach weiteren Funden vom 12. 12. 1960 – 11. 1. 1961 unter P. Krämer erbrachte auf dem nördlich vom Grundstück C. Wiese, Flur 217, gelegenen Grundstück J. Schmitz, Flur 223, lediglich einige kleinere Scherben, u. a. Rand- und Wandstücke von Schalen (Bild 22,3,5); aus einem Suchschnitt östlich vom Grundstück Wiese auf dem Grundstück, Flur 14, der Wwe. Heusler kamen neben zwei retuschierten Feuersteinklingen von 6,2 und 8,3 cm L. und einigen neolithischen sowie römischen Scherben Wand- und Randstücke von z. T. riefenverzierten und weiß inkrustierten Schalen und Schrägrammgefäßern zutage (Bild 22,1–2,4). Im Jahre 1966 wurden schließlich im Garten von C. Wiese Scherben einer Schale und zweier Becher geborgen (Bild 22,6–8), die Pfarrer Körfer, Lövenich, ebenso gemeldet hat wie die ersten Funde. Die z. T. mit Riefen- und Ritzverzierung versehenen Stücke sind u. a. sekundär gebrannt (Bild 22,7–8) und gehören alle der Urnenfelderstufe Hallstatt B an. Bemerkenswert ist der Becher Bild 22,9, der neben der Warzen- und Fischgrätenverzierung innen und außen Reste einer roten Engobe trägt, wie Untersuchungen von G. Strunk-Lichtenberg (Bonn) am 5. 6. 1962 ergeben haben. (Das Gefäß ist fälschlich unter dem FO. Zülpich, AO. Heimatmus. Zülpich – wo sich nur eine Kopie befindet – veröffentlicht bei: M. Desittere, De urnenveldenkultuur in het gebied tussen Neder-Rijn en Nordzee [1968], 95 mit Taf. 21,5). Der Becher hat seine nächste Parallele in Eschweiler, Kr. Aachen (W. Kaemmerer, Eschweiler in seiner Geschichte I [1964], 28 mit Taf. bei S. 19). Verzierung und Rotfärbung kommen auf Kegelhalsbecher im gesamten Rheinstromgebiet vor (u. a. E. Vogt, Die




20 Siegburg. Hallstattzeitliche Gefäße. – Maßstab 1 : 3.

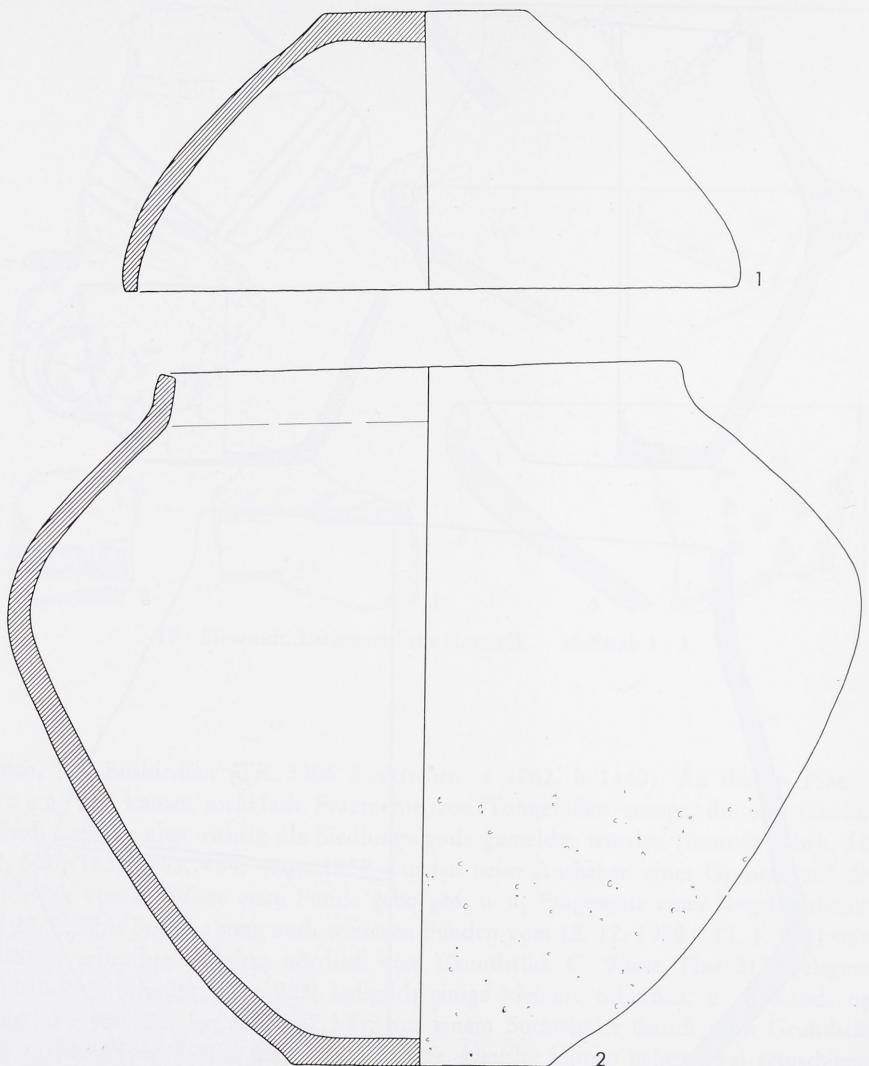

21 Siegburg. Hallstattzeitliche Urne mit Deckschale. – Maßstab 1 : 3.

spätbronzezeitliche Keramik der Schweiz und ihre Chronologie [1930] Taf. 8; G. Dohle, Die Urnenfelderkultur im Neuwieder Becken [1970], 76) und datieren nach Hallstatt B. Die Warzen- und Reliefverzierung lebt auf verwandten Gefäßformen in Hallstatt C und D fort (H.-E. Joachim, Rhein. Ausgr. 15 [1974] 402). Verbleib: Landesmuseum Inv. 60.0460; 61.0827; 61.0834; 66.0195.

(H.-E. Joachim – I. Mertins-Kiekebusch)

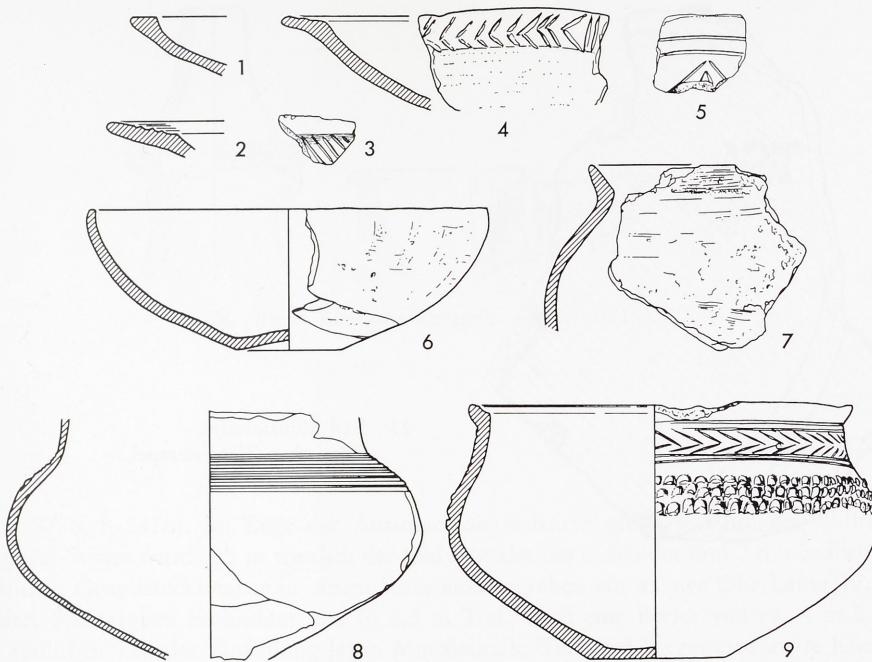

22 Zülpich. Urnenfelderzeitliche Siedlungsgeramik. – Maßstab 1 : 3.

Römisches Zeitalter


Bad Münstereifel, Kr. Euskirchen (TK 5406 Münstereifel).

1. (r 5395, h 0430). In der Niederung zwischen Iversheim und Münstereifel liegt im nördlichen Winkel des Zusammenflusses von Eschweiler Bach und Erft eine römische Trümmerstätte. Sie wurde bei der Anlage einer Umschaltstation angegraben. Dabei wurden zwei gestempelte Tegula-Fragmente geborgen. Das eine Stück zeigt noch den vollständigen Stempel T-S-A (Bild 23), während auf dem anderen nur noch die Buchstaben /S-A erhalten sind.

Verbleib: Heimatmuseum Münstereifel.

(T. Hürten – W. Piepers)

2. (r 5408, h 0703). In einem schmalen Ödlandstreifen der Flur 1 zwischen der Tongrube Toni und der Straße Kalkar – Wachendorf hatte man bei Kultivierungsarbeiten Steinhäufungen, teilweise mit Mörtel vermischt, beobachtet. Während einer dreitägigen Notuntersuchung konnten an dieser Stelle römische Baureste, Mauern in Schalbauweise aus Felsgestein auf bis zu 0,60 m hohen Kiesbanketten, und Bauschutt festgestellt werden, die aber durch die Suche nach Quarzit in neuerer Zeit ausgebrochen und zum größten Teil zerstört worden sind. So konnte keine Grundrißform ermittelt werden. (M. Groß)

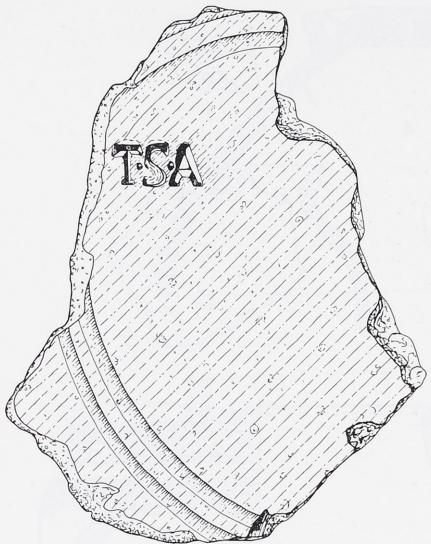


23 Bad Münstereifel.
Römischer Ziegelstempel. –
Maßstab 1 : 3.

Bonn (TK 5208 Bonn).

1. (r 7784, h 2420). Etwa 50 m östlich des Wilhelm-Augustastiftes wurde bei Kanalbauarbeiten eine römische Kulturschicht angetroffen. Über einer 2–3 cm dicken Holzaschenschicht lag eine 40–60 cm starke Schicht mit Knochen, Scherben, Tuff- und Ziegelresten, einzelnen Brocken mit grüner Hitzeglasur, darüber bis zum Humus braungrüner, lehmiger Boden. Die Fundstelle macht den Eindruck, als ob in römischer Zeit auf dem nach Osten zum Rhein geneigten Gelände Müll und Schutt abgeladen worden wäre. Eine Anzahl Scherben wurden zur Bestimmung aufgelesen; sie gehören dem 1.–3. Jahrh. an. *Terra Sigillata*: Brst. eines Tellers mit glattem Rand (Niederbieber 5 a); zwei Brste. eines Tellers mit schräggestellter Wand (Niederbieber 1 a); Brst. einer Tasse mit eingeschnürter Wand (Drag. 27). – *Firmisware*: Reste von drei weißtonigen Bechern mit Karniesrand und Sandbewurf (Gose 190); Bodenstück eines steilwandigen Bechers aus weißem Ton, nur auf der Innenseite dunkelgrau gefirnißt, außen tongründig, am Übergang vom Körper zum Standring schmäler, hellbrauner aufgemalter Streifen. – *Glattwandige Ware*: Rand eines großen Einhenkelkruges (Hofheim 50 A); Ränder von enghalsigen Einhenkelkrügen, vgl. Arentsburg Abb. 89,5 (2 x); 89,11 und 12 (11 x); von enghalsigen Zweihenkelkrügen, vgl. Arentsburg Abb. 90,59 (2 x); einer weithalsigen Amphore (Gose 419); Reste von zwei Räucherkerlchen (Gose 444 und 447); Randstück einer Schale mit sechseckigem, kanneliertem Griff aus weißem Ton (Bild 24,2); Deckel mit glattem Rand (Gose 558). – *Rauhwandige Ware*: Einhenkelkrug mit gekniffener Schnauze (Niederbieber 97); Reste von zwei Schüsseln mit Horizontalrand (Gose 504) aus weißem Ton, eine mit rotem Überzug; von drei Schüsseln mit nach innen verdicktem Rand (Gose 486, 487); mehrere Kochtopfränder (Niederbieber 87 und 89) mit sekundären Brandspuren; Teller wie Arentsburg Abb. 94,235; 94,243 und 244; Reibschalen mit horizontalem Kragenrand, vgl. Arentsburg Abb. 95,306; 95,321.

Verbleib: Landesmuseum Inv. 72.0100.

(M. Groß – U. Heimberg)

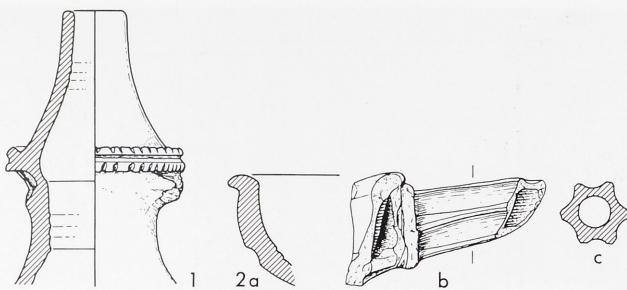

24 Bonn. Römische Keramik. – Maßstab 1 : 3.

2. (r 7776, h 2416). Im Zuge der Ausschachtungsarbeiten gleich westlich des Wilhelm-Augusta-Stiftes wurde 35 m westlich der Südwestecke des Gebäudes und 2 m nördlich der südlichen Grundstücksmauer in einem Rohrleitungsgraben ein an der Oberkante 10,5 m breiter Spitzgraben beobachtet, der in 2,5 m Tiefe noch eine Breite von ca. 4 m hatte. Im südlichen Teil der Einfüllung lagen Muschelkalk, Tuff und Ziegelreste sowie Kies bis Faustgröße. Römische Bauspuren wurden auf dem gesamten Gelände, das bis an den Weg 'Am Jesuitenhof' reicht, nicht beobachtet.

3. (r 7790, h 2380). (Bild 25) In der Baugrube der Häuser Welrichsweg 12 und 14 wurden Mauerreste eingemessen, die in den Grubenwänden sichtbar geworden waren. Die Mauern sind teilweise noch erhalten und bei einer Breite von 0,44 bis 0,50 m bis zu 1,50 m hoch, bestehen aus Tuff auf Kiesdrainage oder sind nur noch als Ausbruchsgruben erkennbar. In der Westmauer sind zwei verschiedene hohe Öffnungen eingebaut (Bild 26A;B): der Boden besteht aus Falzziegeln, die Decksteine sind große, von unten her ausgehöhlte Tuffsteine. Sie sehen aus wie Kanaldurchbrüche, doch fehlen Anschlüsse im Hausinnern, die Mauern sind ganz glatt. Es können deshalb auch Lüftungs- oder Fensteröffnungen sein. Die Meldung wird Herrn Dr. Bemann verdankt, die Fundstelle liegt innerhalb des römischen Lagers. (M. Groß)


4. (r 8114, h 2034). Auf dem Gelände südöstlich der Südbrücke, wo Erdbewegungen vorgenommen wurden, lasen zwei Schüler das Randbruchstück einer Kragenschüssel und drei Bruchstücke eines menschlichen Schäeldaches auf.

Verbleib: Landesmuseum Inv. 72.0101.

(F. Münten)

5. (r 77975, h 22940). Bei Ausschachtungsarbeiten auf der Westseite der Hundsgasse, 25 m südlich der Brückenstraße (Parzelle 302) wurden folgende Beobachtungen gemacht: In der Südwestecke der Baugrube fanden sich bei 4,10 m unter der heutigen Oberfläche die Reste dreier Mauern eines römischen Gebäudes. Der Raum maß in Ost-West-Richtung 5 m; die Nord-Süd-Erstreckung konnte nicht festgestellt werden, da die südliche Raumgrenze jenseits der Baugrube lag. Ost- und Westmauer zeigten auf ihren Innenseiten Reste von Wandputz und Bemalung. Der Putz der östlichen Mauer ging in einen 4 cm mächtigen Boden über, der mit dünnen Sandsteinplatten und Ziegelresten unterlegt war. Folgende Funde wurden aufgesammelt:

Glattwandige Ware: Wandbrst. mit Ansatz des wenig ausgeprägten Standringes eines großen Topfes oder Kruges. Sch. und Of. weiß. – (Bild 24,1) Hals und Mündung eines

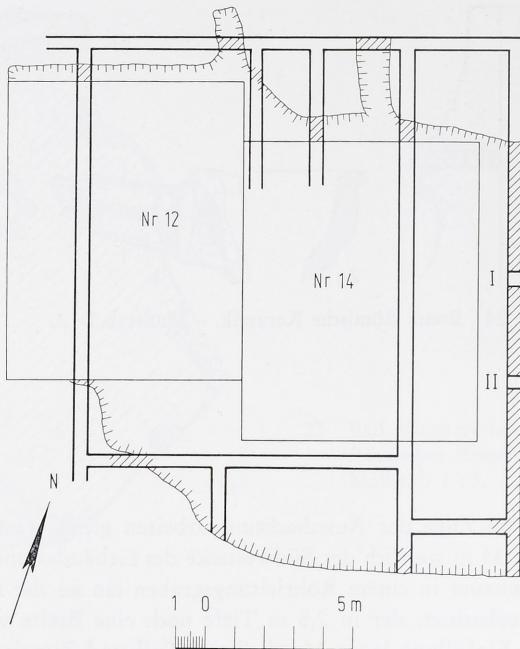

25 Bonn. Römische Mauerreste am Welrichsweg;
ergänzter Grundriß;
schraffiert: erhaltene Mauern.
Maßstab 1 : 250.

zweihenkligen Kruges. Über den Ansätzen der dreistabigen Henkel ein zweifach gekerbter Wulst, auf dem eine sich konisch verjüngende Tülle sitzt. Sch. und Of. gelblich-weiß bis hellrosa.


Rauhwandige Ware: Randbrst. einer Schüssel mit nach außen umgelegtem, gerilltem Horizontalrand (Gose 504). Sch. und Of. weißgrau. Zeit: Mitte bis zweite Hälfte 2. Jahrh. – Randbrst. eines Topfes mit herzförmigem Profil (Niederbieber 89), Profilvariante Niederbieber Abb. 55 Fig. 3. Sch. leicht rötlich, Of. weißlich, schwarz verbrannt. Niederbieberzeit. – Brst. eines aufliegenden Deckels mit verdicktem Rand und abgestrichenem Deckelknopf (Niederbieber 120 a). Zeit: Ende 2. Jahrh. bis erste Hälfte 3. Jahrh.

Bronze: Scheibenfibel mit profiliertem Scheibe und sechs kleinen seitlichen Scheiben, die an dem von einer Leiste gesäumten Rand ansitzen. Der Mittelteil ist erhöht und ebenfalls außen und innen von einer Leiste gesäumt. In der Mitte durchbrochen. Von einer ehemaligen Emailfüllung des Mittelteils noch gelbliche Reste vorhanden. Backenscharnier. Nadel verloren. Vgl. Böhme, Saalburg Jahrb. 29, 1972, 104 Nr. 966 und Taf. 25 = Exner, Ber. RGK. 29, 1939, 114 III 55. Dm. Scheibe: 2,2 cm; mit den seitlichen Ansätzen: 2,65 cm. Zeit: Zweite Hälfte 2. Jahrh.

Neben den Fragmenten eines Maigelbechers aus grünem Glas (15./16. Jahrh.) wurden noch Reste von spätmittelalterlichen Steinzeuggefäßen geborgen.



26 A Bonn, Welrichsweg. Durchbrüche in der Westmauer des römischen Gebäudes.

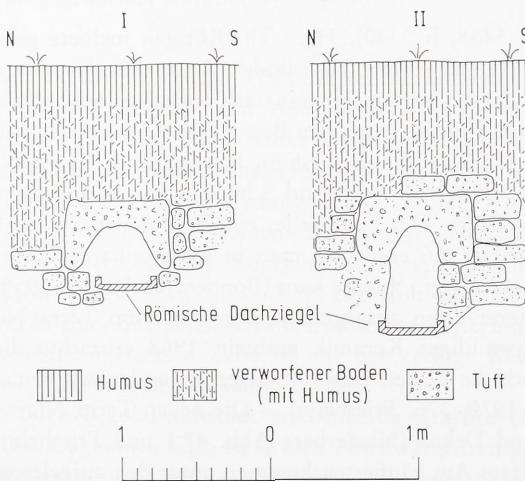

26 B Bonn, Welrichsweg. Durchbrüche in der Westmauer des römischen Gebäudes. – Maßstab 1 : 50.

Während der Ausschachtungsarbeiten wurden immer wieder römische Scherben gefunden. Nach Aussagen des Poliers sollen auch im östlichen Teil der anschließenden Parzelle 303 römische Mauern und Putzreste angetroffen worden sein.

Verbleib: Landesmuseum Inv. 72.0102.

(M. Groß – A. B. Follmann)

Bornheim, Rhein-Sieg-Kr. (TK 5207 Sechtem).

1. (r 6624, h 2612). Bei Straßenarbeiten in der Lindenstraße im Ortsteil K a r d o r f wurde erneut die römische Wasserleitung angeschnitten. Die Wölbung war nicht mehr vorhanden, die Rinne aus Gußmauerwerk war noch zu sehen. (Vgl. W. Haberey, Die römischen Wasserleitungen nach Köln [1971]). (N. Zerlett)

2. (r 6360, h 2420). Im Wald an der Grenze von S e c h t e m nach Metternich fand Herr H. Schmitz eine römische Trümmerstelle. Zahlreiche Ziegelreste und ortsfremde Steine (Baumaterial) lagen unmittelbar unter der Oberfläche. Das Gelände ist wahrscheinlich seit Ende der römischen Besiedlung bewaldet gewesen.

Verbleib: Privatbesitz.

(F. Münten)

Dülken, Kr. Kempen-Krefeld (TK 4704 Viersen: r 2390, h 7800). Am Westrand eines Hügels, der nach Süden und Osten mit Wald bestanden ist, etwa 150 m östlich der Straße Dülken–Hausen, wurde eine Anzahl römischer Scherben und Ziegel beobachtet, die eine Siedlungsstelle anzeigen.

Verbleib: Privatbesitz.

(H. Müller)


Erftstadt, Kr. Euskirchen

1. (TK 5206 Erp: r 5435, h 2390). Herr Th. Röttgen meldete eine Fundstelle in der Gemarkung F r i e s h e i m , Flur 'Tönislinde'. Angetroffen wurde ein fast zugefülltes Raubloch von etwa 1,20 m Durchmesser mit stark angeziegelten Lehmbrocken. Mit Sicherheit muß es sich bei der Fundstelle um den Brenn- oder Arbeitsraum eines Ofens handeln. Zahlreiche Scherben fanden sich im Aushub, hauptsächlich *Terra Nigra*, dabei wenige Fragmente von *rauhwandigen* Töpfen und Schüsseln mit horizontalem Bandrand (Hofheim 87 A und Gose 503). Die Fundstelle, ein Töpfereibezirk im Rotbachtal, ist seit langem bekannt. Bereits 1956 entdeckte man in unmittelbarer Nähe einen Töpferofen, bei dem gleichfalls *Terra Nigra* zutage kam (Bonner Jahrb. 159, 1959, 423, Niederberg). 1957 wurde ein weiterer Ofen ausgegraben, der wiederum *Terra Nigra*, daneben Auschußware von rauhwandiger Keramik enthielt. 1968 erbrachte die Erweiterung der Kiesgrube, in der auch die beiden ersten Anlagen gefunden wurden, einen dritten Ofen (Bonner Jahrb. 170, 1970, 376, Friesheim). – Die neuen *Terra Nigra*-Funde entsprechen in Form, Material und Dekor (Niederberg Abb. 47,1 und Friesheim Abb. 28,3 und 7) jenen der früheren Öfen. Am häufigsten kommen unter den aufgelesenen Scherben Rand- und Wandbrste. von Schüsseln mit geschweiftem Hals und bauchiger Schulter vor (etwa drei Dutzend); vgl. Hofheim 115 und 116; Niederberg Abb. 47,6; Friesheim Abb. 28,5 und 6; mit 8 Exemplaren vertreten sind Schüsseln mit nach innen gebogenem, rundlich verdicktem Rand, der außen durch eine breite Rille abgesetzt ist; vgl. Niederberg Abb. 48,4 und 5; Friesheim Abb. 28,4; Reste von 6 Schrägrandtöpfen (Hofheim 125 A), vgl. Niederberg Abb. 48,2; Friesheim 28,2; 5 Flaschenrändern, vgl. Niederberg Abb. 47,1; 1 Deckelrand, vgl. Friesheim Abb. 28,1; und 2 Brste. von Schüsseln mit leicht nach unten geneigten Bandrändern ergänzen das Bild. – Die Datierung dürfte der des Ofens von Friesheim, 2. Drittel des 1. Jahrh. n. Chr., entsprechen.

Verbleib: Landesmuseum Inv. 72.0103.

(G. Müller – U. Heimberg)

2. (TK 5406 Münstereifel: r 5390, h 0440). Beim Bau eines RWE-Transformators am Einfluß des Eschweilerbaches in die Erft wurden Reste einer römischen Kalkbrennerei beobachtet. Die Benachrichtigung erfolgte erst, nachdem die Baugrube bereits ausgehoben und verschalt war. So konnte kein Befund aufgenommen werden. Im Aushub aber wurden

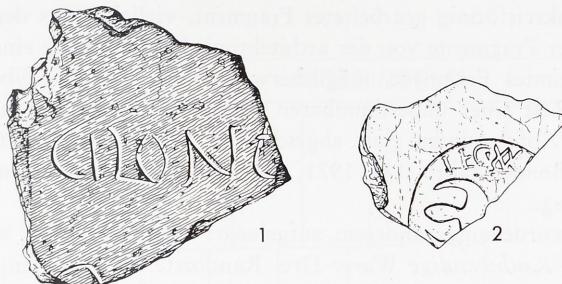

27 Erftstadt. Ziegelbruchstücke mit Graffito (1) und Stempel (2). – Maßstab 1 : 3.

Kalkofenreste, verziegelter Ton und Lehm, glasierte Grauwacken, gebrannter Kalk, Holzkohle, halbgare Dolomitbrocken in Gemeinschaft mit römischen Scherben gefunden. Damit ist an dieser Stelle eine weitere römische Kalkbrennerei an der Erft im Iversheimer Raum, ca. 2 km südlich des ausgegrabenen Kalkbetriebes, gesichert.

Verbleib: Privatbesitz.

(T. Hürten – W. Sölter)

3. (TK 5106 Kerpen: r 4940, h 3230). Auf einem Acker des Landwirtes Esser, Fronhof in Wissersheim, war seit längerer Zeit eine römische Trümmerstätte bekannt. Sie liegt nördlich des Dorfes W. bei dem Höhenpunkt 106,8 in ebener Lößflur. Auf einem vom Pflug hochgebrachten flachen Ziegelstück entdeckte Herr E. eine Inschrift. Er stellte den Fund dem Rhein. Landesmuseum zur Bearbeitung bereit.

Das orangefarbene Ziegelstück ist mit feinem Ziegelsplitt gemagert und hat rundum gebrochene Ränder. Die Oberfläche der Rückseite ist abgeplatzt, die noch vorhandene Ziegelstärke schwankt daher zwischen 2,5 und 3,0 cm. Von einer vor dem Brennen eingeritzten Inschrift sind in einer oberen Zeile fünf Buchstaben ganz, ein sechster großenteils erhalten. Von einer tiefer angesetzten Zeile ist nur der geringe Rest eines Buchstabens erhalten, der mehrere Ergänzungsmöglichkeiten zuläßt.

Der auf dem Later- oder Tegulabruchstück erscheinende Graffito (Bild 27,1) ist wohl CILONE zu lesen. Das Cognomen Cilo ist in den Nordwestprovinzen nicht sehr häufig und bisher in unserer Gegend noch nicht nachgewiesen. Es kann daher vermutet werden, daß wir hier das Fragment einer Jahresangabe Cilone (et Libone consulibus) vor uns haben. Zwar sind Tagesangaben auf Ziegeln recht häufig (vgl. zuletzt G. Spitzlberger, Saalburg-Jahrb. 25, 1968, 102), doch wird bei den Ziegler-Arbeitsnachweisen das Jahr nicht angegeben. L. Fabius Cilo Septiminus Catinius Acilianus Lepidus Fulvinianus war mit M. Annus Flavius Libo im Jahre 204 consul ordinarius.

Verbleib: Privatbesitz.

(W. Piepers – C. B. Rüger)

In Lechenich (TK 5106 Kerpen) liegen folgende Fundstellen:

4. (r 5270, h 2960). Ergänzend zu den Bonner Jahrb. 171, 1971, 527 f. veröffentlichten Funden der römischen Trümmerstätte südlich der Straße Lechenich–Herrig, in der Flur 'Kleine Juch', können noch einige weitere Altarreste und Keramikbruchstücke angezeigt werden.

Das Steinmaterial ist wieder ein grau- bis rötlichgelber Buntsandstein: Endstück eines Volutenpolsters mit noch schwach erkennbaren Resten der Schuppen; Dm. ca. 8 cm. –

An einer Seite halbkreisförmig gearbeitetes Fragment, vielleicht aus dem mittleren Teil eines Polsters. – Vier Fragmente von der architektonischen Rahmung eines oder mehrerer Altäre. – Unbestimmtes Fragment, möglicherweise mit Rest von Fibel und Gewand einer Matrone. – Rest einer unbestimmbaren Frucht. – Zerbrochene aber vollständige Nachbildung eines Apfels, unten glatt abgeschlagen. H. ca. 7 cm, Dm. ca. 10 cm; im Gegensatz zu dem Bonner Jahrb. 171, 1971, 527 Abb. 22,4 abgebildeten Apfel mit vierteiliger Blütenbildung.

An Keramik wurde unter anderem aufgelesen: Wandbrst. eines weißtonigen, rot gefirnißten Tellers. *Rauhwandige Ware*: Drei Randbrste. von Töpfen mit nach außen umgebogenem Horizontalrand, einer gerillt, vgl. Arentsburg Abb. 93,187 a. Sch. und Ofl. gelblich bis rosa, außen verbrannt. Zeit: Erste Hälfte 2. Jahrh. – Randbrst. einer Schüssel mit nach innen verdicktem Rand, der nach außen über einer Kehlung stark heraustritt und an Formen des 4. Jahrh. erinnert. Sch. und Ofl. weißlich. – Randbrst. einer flachen Schüssel mit nach innen verdicktem Rand, vgl. Arentsburg Abb. 94,239. Sch. und Ofl. leicht rötlich-gelblich. Zeit: 2. Jahrh. – Randbrst. eines dickwandigen Doliums. Sch. leicht rosa, Ofl. weißlich.

Verbleib: Landesmuseum Inv. 72.0104.

(B. P. Schreiber – A. B. Follmann)

5. (r 5316, h 3144). Etwa 850 m westlich der Burg Konradsheim und westlich des Gymnicher Weges wurde 1970 eine bisher unbekannte römische Trümmerstelle im Ackerland beobachtet. Ihre Ausdehnung beträgt ca. 60 x 20 m. In der Ackeroberfläche finden sich kleinere Bruchstücke von rotem Sandstein, einige kleine Ziegelbruchstücke, darunter auch ein Leistenziegelbruchstück. Es wurde folgende Keramik aufgelesen:

Terra sigillata: Randbrst. einer Bilderschüssel mit niedrigem glattem Rand. Erhalten ist nur noch ein ziemlich verriebener Rest des Eierstabes, der aus schmalem Kern, zwei Umrandungsstäbchen und rechts angelehntem Seitenstäbchen besteht, dessen unterer Abschluß nicht mehr erkennbar ist. – Wandbrst. einer Bilderschüssel. Erhalten ist der untere Ornamentstreifen und ein Stück der glatten Bodenwandung: Perlstab aus rechteckigen und mehr quadratischen Perlen; Fries rechtsläufiger nach oben geöffneter großer Spiralen, deren Enden immer von der jeweils folgenden überpreßt sind; kleine liegende Kelchblüten (?); zwei Beine und der Bauch eines Tieres nach rechts. Die große, klare Spirale findet sich am ähnlichsten unter der Ware von La Madeleine, vgl. E. Fölzer, Bilderschüsseln Taf. II 46; Saalburg Jahrb. 8, 1934 Taf. IX 11. Zeit: Anfang 2. Jahrh. *Firmware*: Wandbrst. eines Bechers mit Kerbbandverzierung. Sch. weiß, Ofl. schwarzbraun.


Rauhwandige Ware: Zwei Randbrste. von kleinen Schüsseln mit leicht nach innen geneigtem und verdicktem Rand. Sch. und Ofl. rötlich, außen teils verbrannt. Zeit: Zweite Hälfte 2. Jahrh. – Randbrst. einer Schüssel mit rundstabartig nach innen verdicktem Rand. Sch. rötlich, Ofl. ockerfarben. Zeit: 2. Jahrh. – Fünf Randbrste. von Töpfen mit nach außen umgebogenem Horizontalrand, einer mit Rille nahe der äußeren Kante. Sch. weiß und rötlich, Ofl. teils ockerfarben. – Randbrst. eines aufliegenden Deckels. Sch. im Kern rosa, Ofl. beige bis grau. – Randbrst. eines Doliums, Sch. und Ofl. weißlich.

Außerdem: Fragment eines Eisennagels.

Verbleib: Landesmuseum Inv. 72.0105.

(B. P. Schreiber – A. B. Follmann)

6. (r 5345–5364, h 2990–3006). Plan Bild 28. Nördlich der Straße Lechenich-Herrig in der Flur 'Am Böttchen' wurde eine römische Trümmerstätte in den Abmessungen von ca. 180 x 200 m beobachtet. Die Oberflächenfunde gehören überwiegend ins 2. und 3. Jahrh. (s. unten). Während der Errichtung mehrerer Wohnhäuser im Bereich der Trümmerstätte ließen sich in den Baugruben folgende Beobachtungen machen.

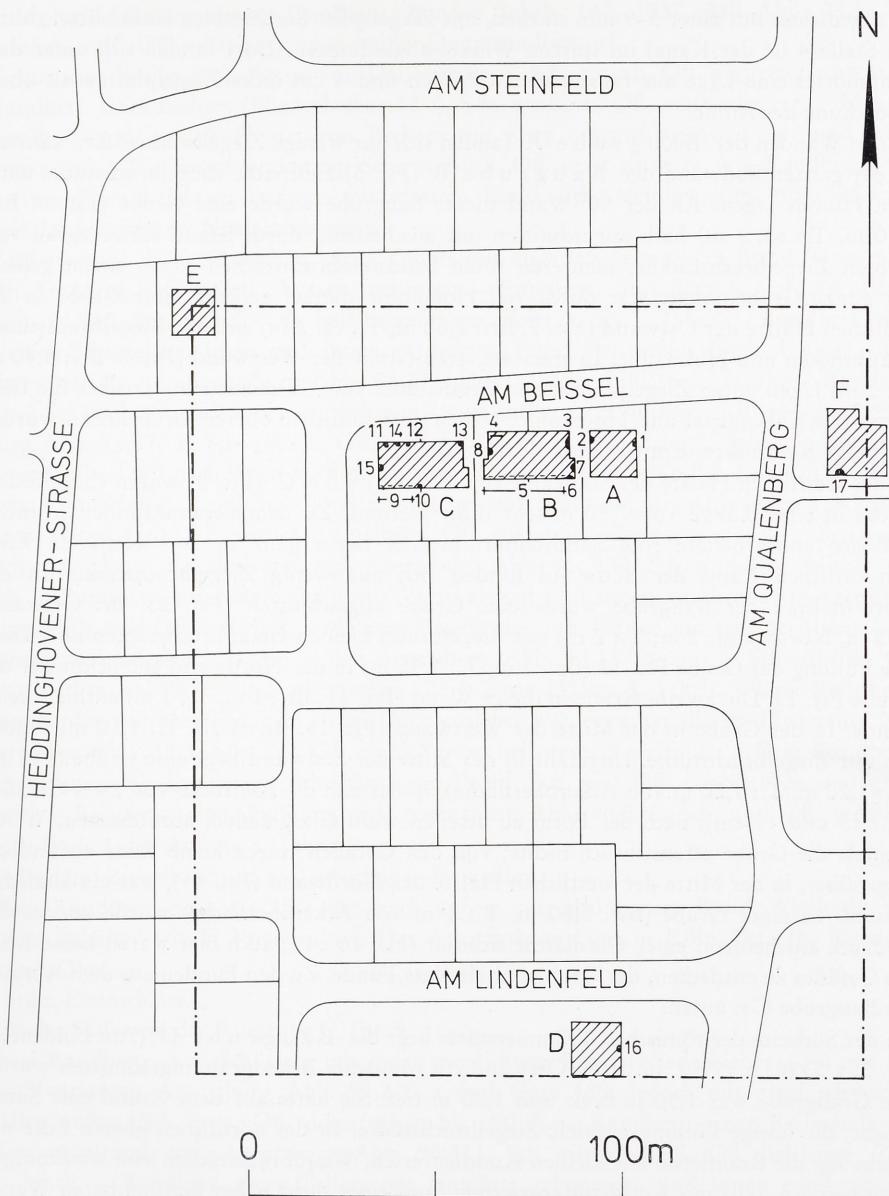

28 Erftstadt-Lechenich. Baugruben A–F mit römischen Fundstellen in der Flur
'Am Böttchen'. – Maßstab 1 : 2000.

In den Baugruben A und B wurde an den Stellen 1–4 ein Kanal angeschnitten, der anscheinend annähernd in O–W Richtung verläuft, in den Baugruben C und F jedoch nicht mehr angetroffen wurde. Der Kanal liegt unter der rund 50 cm mächtigen Humusschicht im Lösslehm; seine Baugrube reicht stellenweise bis in den darunter liegenden Terrassenschotter. Die Kanalrinne ist ca. 32 cm breit, 18 cm tief und in eine Traßmörtellage eingebettet. Diese Lage ist seitlich etwa 20 cm und unten 12 cm mächtig. Die Rinne

ist abgedichtet mit einer 5–9 mm starken, mit Ziegelsplitt durchsetzten Kalkmörtelschicht. An Stelle 4 ist der Kanal im spitzen Winkel angeschnitten. Dort fanden sich unter dem Traßmörtel eine Lage aus faustgroßen Geröllen und 4 cm dicke Ziegelplatten als obere Abdeckung der Rinne.

In den Wänden der Baugrube A fanden sich nur wenige Ziegelbruchstücke, während an der ganzen Südwand der Baugrube B (Fst. 5) zahlreiche Ziegelbruchstücke unter dem Humus lagen. An der SO-Wand dieser Baugrube wurde eine Grube (Fst. 6. Br.: 1,10 m, T.: ca. 1 m) halb angeschnitten mit anscheinend durch Brand schwarzgrau verfärbten Ziegelbruchstücken, mehreren roten Sandsteinbruchstücken sowie einem gelben; der ganze Grubeninhalt war durch viel Holzkohle dunkel gefärbt. Eine Grube in der südlichen Hälfte der Ostwand (Fst. 7. Br.: 2,60 m, T.: ca. 2 m) enthielt Ziegelbruchstücke, Traßbrocken und Holzkohle. In einer weiteren Grube der Westwand (Fst. 8. Br.: 3,40 m, T.: 2 m) lagen unten Ziegelplatten und Bruchstücke von Leistenziegeln, darüber die Füllmasse mit Kalkmörtel und Holzkohle. Neben dem südlichen oberen Grubenrand wurden rottonige Keramikreste mit Branderde festgestellt.

In der westlichen Hälfte der Südwand von Baugrube C (Fst. 9) waren Ziegelbruchstücke in einer Länge von 7,80 m sehr dicht gestreut. Zu den Keramikfunden s. unten. Größere unbearbeitete rote Sandsteinbruchstücke lagen ganz in der westlichen Ecke. Am östlichen Rand der Südwand fanden sich nur wenig Ziegelbruchstücke. In der Nordost-Ecke der Baugrube wurde eine Grube angeschnitten (Fst. 13. Br. Ostwand: 2,45 m, Nordwand: 2 m; T.: 2 m) mit Ziegelbruch, kleinen Gefäßbruchstücken und Traß. Die Füllung der Grube Fst. 12 (Br.: 3 m, T.: 1,95 m) in der Nordwand entspricht der der Grube Fst. 13. Die zweite Grube in dieser Wand (Fst. 11. Br.: 1 m, T.: 1 m) enthielt keine Funde. In der Grube in der Mitte der Westwand (Fst. 15. Br.: 1,30, T.: 1,10 m) fanden sich nur Ziegelbruchstücke. Ungefähr in der Mitte der Südwand liegt eine Grube (Fst. 10. Br.: 1,20 m, T.: 1,20 m von Ackeroberfläche), in der sich die Abdrücke von zwei Gefäßen (H.: 15 und 13 cm), nach der Form zu urteilen wohl Glasgefäßen, abzeichneten. Weiter enthielt die Grube offensichtlich nichts; von den Gefäßen waren keine Reste auffindbar. Gegenüber, in der Mitte der westlichen Hälfte der Nordwand (Fst. 14), war ein ähnlicher Befund. In einer Grube (Br.: 0,60 m, T.: 1 m von Ackeroberfläche) wurde wieder der Abdruck anscheinend einer Glasflasche sichtbar (H.: 16 cm); auch hier waren keine Reste des Gefäßes zu entdecken, der Grubeninhalt ohne Funde. Zu den Funden aus dem Abraum der Baugrube C s. unten.

An der Südseite der römischen Trümmerstätte liegt die Baugrube D (Am Lindenfeld Nr. 3, r 5338, h 2990), in deren Ostwand ein römisches Brandgrab angeschnitten wurde. Die Grabgrube war 1,50 m breit und 1,20 m tief. Sie hatte auf dem Grund eine Sandschicht, die übrige Füllung enthielt Ziegelbruchstücke. In der nördlichen oberen Ecke der Grube lag die Branderde mit kleinen Knochenresten, Wandbruchstücken von weißtonigen Firnisbechern, teils mit Kerbbandverzierung, und einer nicht näher bestimmmbaren Wand-scherbe (s. unten).

An der Nordwand der Baugrube E (r 5345, h 3006) wurden mehrere Ziegelbruchstücke beobachtet.

In der südwestlichen Ecke der Baugrube F (r 5364, h 3003) lag unter dem Ackerboden eine 18–20 cm mächtige dunkel gefärbte Schicht mit Holzkohle und Ziegelbruchstücken. In der westlichen Baugrubenwand ist sie 1,50 m lang, in der südlichen 2,20 m und ist hier noch auf ca. 9 m, weniger stark mit Holzkohle und Ziegelbruch durchsetzt, zu verfolgen. Zu den Funden aus dem Abraum s. unten.

Oberflächenfunde vor Anlage der Baugruben:

Terra sigillata: Wandbrst. einer Schüssel mit umlaufender Leiste (Gose 63). Sch. und Of. hellrot. Zeit: 4. Jahrh. – Wandbrst. einer Reibschüssel mit nicht profiliertem Vertikal-

rand, vgl. Schneppenbaum–Qualburg, Bonner Jahrb. 142, 1937, 330 Abb. 24,1. Sch. gelblich-weiß, Ofl. mittelrot, innen weißer Quarzsandbewurf.

Firnisware: Einige Wandbrste. von Dellenbechern. Sch. rötlich, Ofl. glänzend schwarz. – Randbrst. eines Bechers (Niederbieber 32 c). Sch. weißlich, Ofl. matt schwarz. – Mehrere Rand-, Wand- und Fußbrste. von Bechern mit kurz umgeschlagener Lippe und feiner sowie grober Kerbbandverzierung. Sch. weißlich, Ofl. matt schwarz. – 2 Randbrste. von steilwandigen halslosen Bechern mit glattem Rand. Sch. weißlich, Ofl. matt schwarz. Zeit der Firnisware: Niederbieberzeit.

Rauhwandige Ware: Randbrst. eines Tellers mit einwärts gebogenem Rand (Gose 475). Sch. braunrot, Ofl. außen schwarz verbrannt. – Randbrst. eines Tellers, vgl. Arentsburg Abb. 94,240. Sch. rötlich, Ofl. hell beigegefärbten. Zeit: 2. bis 3. Jahrh. – Randbrst. einer kleinen Schüssel mit leicht nach innen verdicktem Rand, der außen durch eine tiefe Rille abgesetzt ist, vgl. Arentsburg Abb. 94,221. Zeit: Zweite Hälfte 2. Jahrh. – Randbrst. einer Schüssel mit nach innen verdicktem Rand, außen zwei flüchtige Rillen, vgl. Arentsburg Abb. 94,220 a. Sch. rötlich, Ofl. ockerfarben bis rötlich. Zeit: 2. Jahrh. – Randbrst. einer Schüssel mit nach innen verdicktem Rand (Niederbieber 104). Sch. und Ofl. weißlich. Zeit: Erste Hälfte 3. Jahrh. – Drei Randbrste. von Schüsseln mit nach innen verdicktem Rand (Gose 486). Sch. rötlich bis gelbrot, Ofl. rosa und ockerfarben. – Randbrst. einer Reibsüsse mit Vertikalrand, vgl. Arentsburg Abb. 96, 334. Sch. und Ofl. gelblich-rötlich. – Randbrst. einer Reibschale mit Vertikalrand und innen rundstabartig verdickter Lippe. Sch. und Ofl. weißlich. – Mehrere Randbrste. von Töpfen mit teils gerilltem, horizontalen Bandrand, vgl. für einige Arentsburg Abb. 93,187 a und c. Sch. rötlich, Ofl. grau verbrannt, rötlich und ockerfarben. Zeit: Erste Hälfte 2. Jahrh. – Drei Randbrste. von Töpfen mit herzförmigem Profil (Niederbieber 89), darunter die Profilvariante Niederbieber Abb. 55,3. Sch. und Ofl. dunkelgrau, hellrot und weißlich. – Drei Randbrste. von Töpfen mit annähernd sichelförmigem Profil. Sch. und Ofl. ockerfarben und grau-weiß. – Randbrst. eines Doliums, vgl. Arentsburg Abb. 96,338. Sch. und Ofl. weißlich. Zeit: Ende 1. bis Anfang 2. Jahrh.

Außerdem: Ziegelbrst. mit wellenförmigen Putzrillen.

Glas: Randbrst. eines Gefäßes mit nach außen umgeschlagenem Rand. Vielleicht von einem Behälter wie F. Fremersdorf, Das naturfarbene Glas in Köln Taf. 16. Flaschen-grünes Glas.

1 Stück Eisenschlacke.

Aus der Südwand der Baugrube C, Fst. 9:

Zwei Randbrste. von Schüsseln mit innen verdicktem Rand (Niederbieber 104) mit den Profilvarianten Arentsburg Abb. 94,220 a und Gose 489, jedoch mit zwei schwachen Rillen außen. Sch. rosa, Ofl. ockerfarben bis rötlich. – Randbrst. einer Reibschale mit Horizontalrand, vgl. Arentsburg Abb. 96,311. Sch. rötlich-weiß, Ofl. hellbeige. Zeit: 2. Jahrh. – Randbrst. eines Tellers mit einwärts gebogenem und innen rundstabartig verdicktem Rand, vgl. Arentsburg Abb. 94,239. Sch. rosa, Ofl. ockerfarben. – Randbrst. eines Tellers mit einwärts geknicktem Rand (Gose 473). Sch. und Ofl. rötlich, außen schwarz verbrannt. Zeit: Erste Hälfte 4. Jahrh. – Randbrst. eines Topfes mit herzförmigem Randprofil, vgl. Arentsburg Abb. 93,205 b. Sch. rosa, Ofl. ockerfarben bis grau. – Zwei Henkelbrste. von großen Vorratsamphoren. Sch. und Ofl. hellbraun. – Ziegelbrst. mit rautenförmigen Putzrillen.

Aus dem Abraum der SW-Ecke der Baugrube C:

Drei Randbrste. von einem Topf mit horizontal nach außen gebogenem Rand, der fast rechtwinklig wieder aufgebogen ist. In etwa vergleichbar das Randprofil des kleineren und dünnwandigeren Topfes Arentsburg Abb. 94,214. Sch. rosa, Ofl. grau-ocker. Zeit: 2. Jahrh. – Randbrst. einer Reibsüsse mit Horizontalrand, vgl. in etwa Arentsburg Abb. 97,315. Sch. rot, Ofl. hellbeige bis rötlich. Zeit: 2. Jahrh.

Aus dem Abraum der Nordwand der Baugrube C:

Randbrst. einer Reibschüssel mit Vertikalrand, vgl. Arentsburg Abb. 96,335. Sch. und Ofl. gelblich-weiß, ohne Sandbewurf. Zeit: Ende 2. bis Anfang 3. Jahrh.

Aus dem Abraum der Westwand der Baugrube C:

Aus *Feuerstein*: ein Klingenbrst. – ein Abschlag mit etwas Retusche, ein Trümmerstück. Vorgeschtichtlich.

Aus dem Abraum der Baugrube F:

Brste. von mehreren Leisten- und Hohlziegeln. – Ein eiserner Baunagel von 11 cm Länge und quadratischem Querschnitt. – Eine kleine Bleiplatte.

Anscheinend aus dem Brandgrab der Baugrube D, Fst. 16:

Firnisware: Randbrst. eines Bechers mit rundstabartig verdickter Lippe. Sch. grau, Ofl. grau-schwarz glänzend, anscheinend nachträglich verbrannt. – Wandbrst. eines Bechers mit sehr feiner Kerbbandverzierung. Sch. rötlich bis grau, Ofl. grau-schwarz glänzend. – Randbrst. eines steilwandigen halslosen Bechers mit glattem Rand und grober Kerbbandverzierung (Niederbieber 30 a). Sch. weiß, Ofl. matt schwarz. – Randbrst. eines kleinen steilwandigen halslosen Bechers mit glattem Rand. Sch. weiß, Ofl. matt schwarz. – Einige Wandbrste. von Bechern mit Kerbbandverzierung. Sch. weiß, Ofl. matt schwarz.

Ohne näher bezeichnete Fundstelle:

Terra sigillata: Randbrst. einer Schüssel (Drag. 37). – Randbrst. vielleicht von einer konischen Tasse (Drag. 33).

Glattwandige Ware: Bodenbrste. von drei Krügen und Henkelbrst. Sch. einmal hellrosa, sonst wie Ofl. weiß.


Rauhwandige Ware: Randbrst. eines aufliegenden Deckels. Sch. gelbweiß, Ofl. weißlich. Verbleib: Landesmuseum Inv. 72.0106–72.0113.

(B. P. Schreiber – A. B. Follmann)

7. (r 5590, h 3167–3180). Situationsplan Bild 29). In den Jahren 1969 bis 1970 wurde in einem Kiesgrubenbereich etwa 500 m nördlich der Burg Blessem in der Flur 'Kleine Aue' eine römische Villa rustica abgeschnitten. Berichte, Funde und Skizzen werden den Herren A. Esser, T. Hürten und B. P. Schreiber verdankt. K. Grewe und W. Sölter haben 1969 einen Teil der Fundstelle eingemessen. Insgesamt neun Mauerreste oder Mauerfundamente (Fundstellen A und D) wurden angeschnitten bzw. aufgedeckt sowie an einigen Stellen Estrichböden aufgeschabt. Es war jedoch nicht möglich, einen Grundriß des oder der Gebäude zu erstellen. Die Mauerfundamente bestanden aus Mörtel mit Kieseln, die Mauern aus Tuffsteinen, rotem Rursandstein und römischen Ziegeln. Zahlreiche Säulen aus rotem Rursandstein sollen als Stickung für die Eifelstraße verwendet worden sein. Nach Ausweis der keramischen Funde ist diese Stelle von der ersten Hälfte des 1. Jahrh. bis ins 4. Jahrh. besiedelt gewesen. – Inzwischen sind durch den Autobahnbau alle Gebäudereste abgeräumt. 1969 wurden folgende Funde ohne Fundzusammenhang geborgen: Ein großer, mit dem Spitzmeißel bearbeiteter Sandsteinbrocken, wahrscheinlich von einer Brunneneinfassung. – Kalkbrocken mit anhaftenden Holzbrettern, wohl von einer Kalklöschgrube. – (Bild 30,9) Radnabe. A. Dm. 18 cm, i. Dm. 12 cm, Br. des äußeren Eisenbandes mindestens 9,5 cm. Erhalten sind zwei konzentrische Eisenbänder, zwischen denen Holzplättchen festgestopft sind. – Mehrere eiserne Radreifen und nicht näher bestimmbarer Holzreste. – Zwei Brste. von einem riesigen Vorratsgefäß, Sch. ockerfarben bis rötlich mit grauem Kern, relativ feine Magerung. – Imbrexbrst. – Brste. von Leistenziegeln. – (Bild 30,7) Röhrenartiges Brst. unbekannter Bestimmung aus Ziegelton, zum Bruch hin sich konisch verjüngend. Die Röhrenöffnung verengt sich nach unten.

Verbleib: Landesmuseum Inv. 72.0114.

(W. Sölter – A. B. Follmann)

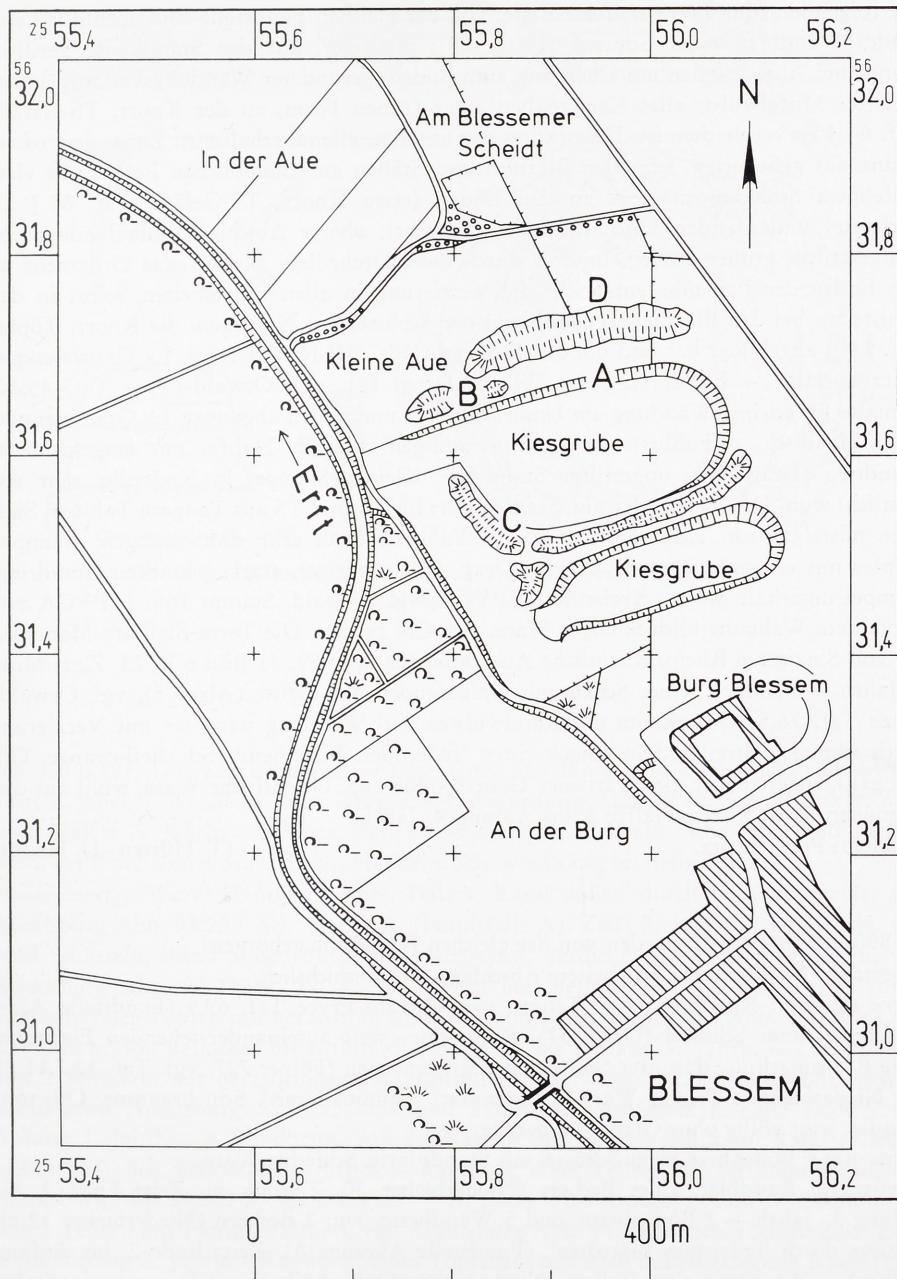

29 Erfststadt-Lechenich. Römische Fundstellen A–D in der Flur 'Kleine Aue'.
Maßstab 1 : 7500.

Die folgenden fünf *Terra sigillata*-Brste. von der gleichen Fundstelle sind ebenfalls Lese-funde: Wandbrst. einer Schüssel (Drag. 29); niedriger, auf der Standkante gerillter Standring, Absatz innen am Übergang zum Boden, gerundeter Wandungsverlauf, flacher geriefter Mittelwulst, alles Kennzeichen einer frühen Form, zu der Knorr, TS-Gefäße Taf. 64 J zu vergleichen ist. Dekoration der unteren, alleine erhaltenen Zone: gestreckter Kranz aus gefiederten, schmalen Blättern und Stäben aus rhombischen Perlen mit vierzipfeligem Schleifenornament an den Enden (etwa Knorr, TS-Gefäße Taf. 64 J als vorletzter umlaufender Abschlußkranz gebraucht); oberer Abschluß umlaufende Reihe weitgestellter großer Perlen, unterer durch zwei Drehrillen. Bis auf das Ornament an den Enden der Perlstäbe entspricht die Verzierung in allen Einzelheiten, selbst in den Fehlstellen bei den Blattfiederungen der einer Schüssel aus Nijmegen, die Knorr, Töpfer Taf. 14 B abgebildet hat und die den Stempel OFIC.BILICATI trägt. La Graufesenque. Zeit: tiberisch. – Randbrst. eines Tellers (Drag. 18), vgl. Oswald-Pryce Taf. 45,10; schmaler Standring, Wandung am Umbruch innen und außen abgesetzt. La Graufesenque. Zeit: klaudisch. – Fußbrst. eines dünnwandigen, kleinen Napfes mit eingeschnürter Wandung (Drag. 27); ungerillter Standring. Kleiner Stempel in Kreisrille, sehr undeutlich: wohl IIMI., vgl. Oswald, Stamps 114: EMIA und TS aus Tongern Taf. 6,5. Süd- oder mittelgallisch. Zeit: frühflavisch. – Fußbrst. eines sehr dickwandigen, plumpen Napfes mit eingeschnürter Wandung (Drag. 27); niedriger, stark geknickter Standring. Stempel innerhalb weiter Kreisrille: LIPVCA, vgl. Oswald, Stamps 165: LIPVCA von Ostgallien. Wahrscheinlich Sinziger Ware, vgl. Ch. Fischer, Die Terra-Sigillata-Manufaktur von Sinzig am Rhein, Rheinische Ausgrabungen 5, 1969, 41 Bild 6 B, 23. Zeit: Mitte 2. Jahrh. – Randbrst. einer Schale mit umlaufender Wandleiste (Alzey 5), vgl. Oswald-Pryce Taf. 76,5; Unterkante des Randwulstes und Wandung darunter mit Verzierung durch schmalen Streifen fein eingekerbt 'federnden Blättchens'. Sch. hell-orange, Ofl. fast ganz abgeriebener gleichfarbener Glanztonüberzug. Ostgallische Ware, wohl aus den Argonnen. Zeit: zweite Hälfte 3. bis Anfang 4. Jahrh.

Verbleib: Privatbesitz.

(T. Hürten-D. Haupt)

(r 5590, h 3167). 1970 wurden von der gleichen Fundstelle geborgen:


Feuerstein: 2 stellenweise bearbeitete Abschläge. Vorgeschichtlich.

Terra sigillata: Randbrst. eines Tellers, vgl. Oswald-Pryce Taf. 69,5 (Fundstelle A). – Wandbrst. einer Schüssel (Drag. 37). Reste eines weit auseinanderstehenden Eierstabes ohne Richtungslinie, darunter Spiralranke mit Knospen (Fölzer 727, vgl. Taf. 12,7.11.21 aus Niederbieber). Trierer Ware, sogenannter 'Alpinus-Kreis'. Sch. braunrot, Ofl. tongründig, jetzt völlig ohne Glanztonüberzug.

Terra nigra: Bodenbrst. einer Schüssel mit Standplatte. Schlechte Ware.

Firnisware: Randbrst. eines Bechers (Niederbieber 30, Technik a). Zeit: Ende 2. bis Anfang 3. Jahrh. – 2 Bodenbrste. und 5 Wandbrste. von 2 Bechern (Niederbieber 32 c), verziert durch 'federndes Blättchen'. (Fundstelle Abraum A). Zeit: Ende 2. bis Anfang 3. Jahrh. – Randbrst. eines Tellers (Niederbieber 40, Technik a) mit feinen horizontalen Ritzungen. Zeit: Ende 2. bis Anfang 3. Jahrh.

Glattwandige Ware (Krüge): Randbrst. eines Kruges mit Wulstrand, vgl. Arentsburg Abb. 89,25. Sch. hellocker. Zeit: zweite Hälfte 2. Jahrh. – Randbrst. eines Kruges mit Dreiecksrand, vgl. Arentsburg Abb. 89,12. Sch. hellocker. Zeit: erste Hälfte 2. Jahrh. – Bodenbrst. eines Kruges. Boden leicht eingewölbt. Sch. rötlichweiß. – Bodenbrst. eines Kruges mit Standring. Sch. kreidig weißtonig. – Bodenbrst. eines Kruges mit Standring. Sch. hellgelblich. – Bodenbrst. eines Kruges mit Standring und einigen Bodenrillen. Sch. weißtonig. – Bodenbrst. wahrscheinlich eines Kruges. Standplatte mit breiter Rille.

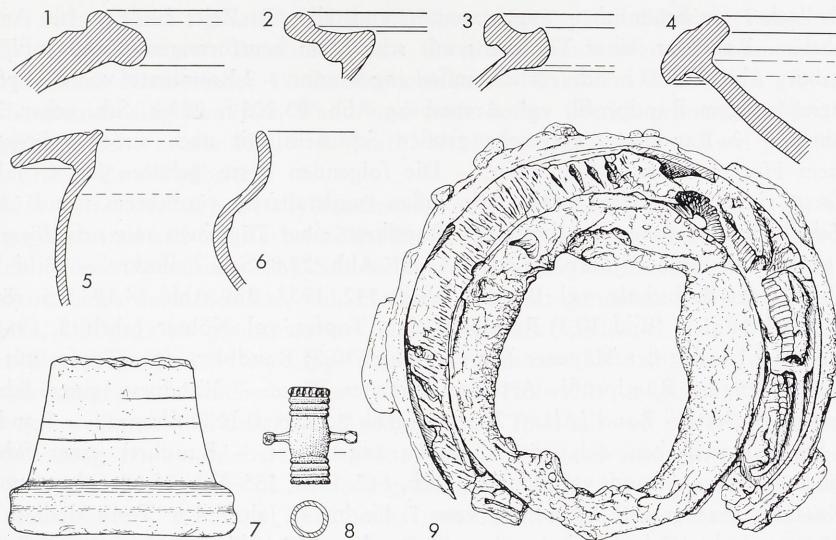

30 Erftstadt-Lechenich. Römische Funde von der Flur 'Kleine Aue'.
Maßstab 1 : 3.

Sch. hellocker, Überzug bräunlich. – Brst. eines vierstabigen Henkels. Sch. rötlichweiß. Zeit: 1. Jahrh. – Randbrst. eines Kruges, vgl. Arentsburg Abb. 89,12. Sch. hellocker. Zeit: erste Hälfte 2. Jahrh. – 2 Brste. von 2 zweistabigen Henkeln. Sch. ocker und rötlich-weiß. – 4 Brste. von 4 dreistabigen Henkeln. Sch. weißtonig bis hellgelblich.

Rauhwandige Ware: Randbrst. eines Tellers. Rand außen durch Rille abgesetzt, vgl. Arentsburg Abb. 94,235. Sch. ziegelrot. (Fundstelle A). Zeit: 2. Jahrh. – Randbrste. von zwei Schüsseln, Rand außen durch Rille abgesetzt, verdickt und leicht eingebogen, vgl. Arentsburg Abb. 94,220 u. 220 a. Sch. rötlich und hellgelblich. – 6 Randbrste. von 6 Schüsseln oder Töpfen mit herzförmigem Randprofil, vgl. Arentsburg Abb. 94,212 c,l,n,o, 214, 210 b. Sch. hellocker bis rötlichocker. Zeit: 2. bis Anfang 3. Jahrh. – 2 Randbrste. von 2 Schüsseln mit herzförmigem Randprofil (Niederbieber 103). Randprofil entsprechend etwa Arentsburg Abb. 93,203 f und 212 c. Sch. rötlichocker. Zeit: Ende 2. bis Anfang 3. Jahrh. – 8 Randbrste. von 8 Schüsseln mit innen verdicktem Rand (Niederbieber 104). Sch. hellocker bis rötlich. – Randbrst. eines Tellers mit gerilltem Rand, vgl. Arentsburg Abb. 94,232 b. Sch. hellocker. Zeit: Ende 1. bis Anfang 2. Jahrh. – 2 Randbrste. von 2 Tellern mit Horizontalrand, vgl. Arentsburg Abb. 94,232 e. Sch. rötlich. Zeit: Ende 1. bis Anfang 2. Jahrh. – Randbrst. eines Töpfchens mit nach außen gelegtem Rand (Niederbieber 87). Sch. rötlich. Zeit: Ende 2. bis Anfang 3. Jahrh. – 3 Randbrste. von 3 Reibschalen mit horizontalem Rand, vgl. Arentsburg Abb. 95,304 und 96,312,324. Sch. hellgelblich und rötlichweiß. Zeit: 2. bis 3. Jahrh. – 2 Randbrste. von 2 Reibschalen mit senkrechtem Rand, vgl. Arentsburg Abb. 96,332 und 335. Sch. hellocker und ziegelrot. Zeit: Ende 2. bis 3. Jahrh. – 5 Randbrste. von 5 aufliegenden Deckeln. Sch. hellocker bis rötlich. – Deckelknopf. Sch. hellrötlich. – Wandbrst. wahrscheinlich von einem Amphorenstopsel. Sch. hellocker. – Randbrst. eines dickwandigen Vorratsgefäßes mit nach außen gebogenem Rand. Sch. rötlich. – 3 Bodenbrste. von 3 Töpfen mit flachem Boden. Sch. hellocker und rötlich. – 4 Randbrste. von 4 Dolien, vgl. Arentsburg Abb. 96,338,339,340.

Sch. hellocker bis bräunlich – angebrannt. (Fundstelle C). Zeit: Ende 1. bis Anfang 2. Jahrh. – Randbrst. eines Töpfchens mit schlechtem herzförmigem Randprofil, vgl. Arentsburg Abb. 93,203 h. Sch. rötlich, außen angebrannt. – 2 Randbrste. von 2 Töpfchen mit herzförmigem Randprofil, vgl. Arentsburg Abb. 93,203 f. 203 h. Sch. ocker. Zeit: 3. Jahrh. – 2 Randbrste. von sehr großen Schüsseln mit nach außen gebogenem, gerilltem Horizontalrand. Sch. ocker. – Die folgenden Brste. gehören ins 4. Jahrh.: Randbrst. einer sehr weiten Schale mit außen rundstabartig verdicktem Rand (Alzey 29). Sch. hellocker, außen angebrannt. – Randbrst. eines Töpfchens mit sichelförmigem Randprofil, vgl. Bonner Jahrb. 142, 1937, 335 Abb. 25,8. Sch. hellocker. – (Bild 30,4) Randbrst. einer Reibschale, vgl. Bonner Jahrb. 142, 1937, 330 Abb. 24,18. Sch. rötlich, außen angebrannt. – (Bild 30,3) Randbrst. eines Topfes, vgl. Kölner Jahrb. 5, 1960/61, 75 ff. Abb. 2,15. Art der Mayener Ware. – (Bild 30,2) Randbrst. eines Topfes mit spätem herzförmigem Randprofil. Art der Mayener Ware. – Randbrst. einer Schüssel mit innen verdicktem Rand (Alzey 28). Sch. grob gemagert, bräunlichgrau. – Randbrst. einer Schüssel wie oben. Sch. rötlich, außen angebrannt. – Randbrst. einer Schüssel mit innen verdicktem Rand, vgl. Bonner Jahrb. 142, 1937, 335 Abb. 25,16. Sch. grauocker. Die Keramik bezeugt eine Besiedlung vom 1. bis ins 4. Jahrh. Die Terra sigillata und der Hauptteil der Gebrauchskeramik gehören dem Niederbieberhorizont an. Frühere Stücke finden sich unter den Krügen (1. bis 2. Jahrh.); in die gleiche Zeit gehören auch die beiden Teller mit gerilltem Horizontalrand. Besonders hervorzuheben sind die Gefäße aus dem 4. Jahrh. (s. Abbildungen).

Außerdem: 2 Ziegelbrste. von Tubuli mit Putzrillen. Brst. eines Tubulus mit der Hälfte einer runden Öffnung. – 3 Ziegelbrste. mit X- bzw. Y-förmigen Einritzungen (Fundstelle B). – Fast vollständig erhaltener Leistenziegel mit dem Rest eines eingetriebenen eisernen Nagels. L. 42 cm, Br. 34 cm (Fundstelle B). – Brst. einer karniesartig bearbeiteten Marmorleiste (Fundstelle A). – Ein Häufchen verkohltes Holz.

Bronze: Vier Bronzereste, darunter zwei schmale Blechstreifen (Fundstelle B). – Blechstreifen mit Nagelloch, Br. ca. 4 cm (Fundstelle B). – (Bild 30,8) gegossenes Bronzeteil, röhrenförmig; die Enden sind durch drei umlaufende Wülste quer profiliert, der Abschlußwulst senkrecht gekerbt. In der Mitte an beiden Seiten angesetzte Vierkantstifte mit polyedrischen Köpfen. L. 3,7 cm (Fundstelle B).

Verbleib: Landesmuseum Inv. 72.0115 und Privatbesitz.

(B. P. Schreiber – A. Hochuli-Gysel)

(Bild 27,2) Nachträglich kam noch ein Ziegelbrst. hinzu mit dem Rest eines Rundstempels (Fundstelle A, in einer der Mauern verbaut). Allseitig gebrochen. L. 9 cm, Br. 12 cm, Stempeldm. ca. 6,5 cm. Erkennbar sind noch LEG XX... und ein Stück von einer Pelta. Rundstempel mit zwei gegenständigen Pelten sind von Ziegeln der 22. Legion aus dem Bad des Kastells Zugmantel bekannt und werden in spätantoninische Zeit datiert (Saalburg Jahrb. 24, 1967, 54 ff.; 65 Abb. 11,90). Daß dieser Stempeltypus auch während des Aufenthaltes der 22. Legion am Niederrhein benutzt worden war, ist bisher anscheinend noch nicht nachweisbar gewesen. Die Legio XXII Primigenia war in den Jahren 71 bis ca. 92 in Vetera stationiert (RE XII s. v. Legio 1802 f.). In diese Zeit wird auch das Ziegelbrst. gehören.

Verbleib: Landesmuseum Inv. 72.0116.

(B. P. Schreiber – A. B. Follmann)

(r 5590, h 3170). **Vorgeschichtlich:** Randbrste. von zwei Schalen oder Schüsseln. Sch. graubraun, handgefertigt. Zeit: Spätlatène. – Randbrst. eines Halterner Kochtopfes mit scharfem Schulterknick. Feine Kammstrichverzierung. Sch. grau, gr. M. mit Quarzsand.

Römis ch: *Terra sigillata:* Kleines Randbrst. einer späten Schüssel (Drag. 37) mit flacher, leicht facettierter Rundstablippe. – Zwei anpassende Wandbrste. einer Schüssel; wahrscheinlich Niederbieber 19. Niederbieberzeit. – Randbrst. einer Tasse (Drag. 27) mit horizontal eingeschnürter Wand und nach außen überhängendem Rundstäbchen. Südgallisch. Zeit: zweite Hälfte 1. Jahrh. bis Anfang 2. Jahrh. – Zwei unbestimmte Wandbrste. – Zwei Fußbrste.

Belgische Ware: Drei anpassende Wandbrste. eines Gurtbechers (Haltern 87). Sch. hellrot, Ofl. geglättet und hell-lederfarben. Zeit: Erstes Drittel 1. Jahrh. (tiberisch). – Randbrste. von drei Töpfen (Hofheim 126). Sch. weißgrau, Ofl. hellgrau bis schwarz. – (Bild 30,6) Randbrst. einer tiefen Schüssel, vgl. Hofheim 115, mit gerundetem Schulterknick. Sch. hellgrau, Ofl. grau bis grauschwarz. – Randbrst. eines Schälchens, vgl. Holwerda, Belgische Ware Taf. XI 517. Die Lippe ist außen durch eine Rille abgesetzt. Sch. hellgrau, Ofl. schwarzgrau. – Randbrst. eines Tellers, vgl. Holwerda, Belgische Ware Taf. XV 1156. Sch. weißgrau, Ofl. hellgrau. – Randbrst. einer Tasse mit weit ausladender Wandung und Mündung. Die rundstabartig verdickte Lippe innen durch eine flache Rille abgesetzt, vgl. J. J. Hatt, Les fouilles de Strasbourg, Gallia 12, 1954, 329 Fig. 8,17. Sch. hellgrau, Ofl. grauschwarz. – Randbrst. eines Bechers mit nach außen gebogenem Rand. Sch. hellgrau, Ofl. grauschwarz. – Randbrst. eines Bechers mit nach außen gebogenem, leicht verdicktem Rand; auf der Schulter zwei Rillen. Sch. rötlich, Ofl. schwarz. Zeit der Terranigra-Bruchstücke: Ende 1. Jahrh.

'Firnisware': Randbrst. wohl eines Bechers mit Karniesrand, vgl. Wiesbaden, ORL 31 Taf. XIII,12. Sch. weißlich, brauner glänzender Firnis. Zeit: Ende 1. Jahrh. bis Anfang 2. Jahrh. – Randbrst. eines Bechers mit einwärts geneigtem Hals und kurz umgeschlagener Lippe (Niederbieber 32). Sch. weißlich, grauschwarzer Firnis. Zeit: Ende 2. Jahrh. – Einige Wandbrste. von Bechern mit feinen und gröberen Kerbbandstreifen, vgl. Niederbieber 30 oder 32. Sch. weißlich, grauschwarzer Firnis. – Einige Wandbrste. von Bechern mit Grießbewurf. Sch. weißlich, braunschwarzer bis schwarzer Firnis. – Randbrste. von Tellern mit einwärts gebogenem Rand (Niederbieber 40). Sch. weiß, braunschwarzer und hellrotbrauner Firnis. Zeit: Ende 2. Jahrh. – Henkelbrst., durch flache Mulde zweigeteilt. Sch. weißlich, hellrotbrauner Firnis.

Glattwandige Ware: Oberteil eines Einhenkelkrugs mit Dreiecksrand und dreigeteiltem Henkel; Weiterentwicklung von Hofheim 50. Vgl. Arentsburg Abb. 89,16. Sch. hell, leicht rötlich, Ofl. beige. Zeit: Ende 1. Jahrh. – Oberteil eines Einhenkelkrugs (Hofheim 55), Henkel verloren. Sch. u. Ofl. hell beige. – Oberteil eines Einhenkelkrugs (Niederbieber 62) mit zweigeteiltem Henkel. Sch. weißlich. Zeit: Erste Hälfte 3. Jahrh.

Rauhwandige Ware: Rand- und Wandbrste. von barbotineverzierten Töpfen (Hofheim 81 A). Die Verzierung besteht aus Punkten und Kreisen, die teils weiß, teils schwarz nachgezogen sind. Sch. rötlich, beige, hellgrau, Ofl. beige und grauschwarz. – Drei weitere Randbrste. von ähnlichen Töpfen. Zur Randbildung vgl. Hofheim 81 B. Kreisverzierung nurmehr in Weiß gemalt. Sch. rot und hellrot, Ofl. rötlich, sandfarben, beige. Zeit: zweite Hälfte 1. Jahrh. – (Bild 30,5) Randbrst. einer tiefen Schüssel mit breitem horizontalem, nach außen leicht abfallendem Rand (Hofheim 91 B); ziemlich dünnwandig. Sch. hellgrau, Ofl. etwas dunkler. Zeit: zweite Hälfte 1. Jahrh. – Randbrst. einer tiefen Schüssel mit horizontalem Rand, vgl. Wiesbaden, ORL 31 Taf. XV 40. Sch. hell, Ofl. rötlich, außen schwarz verbrannt. Zeit: Ende 1. Jahrh. bis Anfang 2. Jahrh. – Drei Randbrste. von Schüsseln mit gerilltem horizontalem Bandrand, vgl. Arentsburg Abb. 93,187. Sch. weißlich und rötlich, Ofl. weiß und sandfarben. Zeit: Ende 1. Jahrh. bis Anfang 2. Jahrh. – Zahlreiche Randbrste. von Schüsseln mit innen wulstig verdicktem Rand (Niederbieber 104). Sch. vorwiegend rötlich, Ofl. beigefarben. Zeit: 3. Jahrh. bis 4. Jahrh. – Randbrst. eines Tellers mit horizontal umgeschlagenem und oben gekehltem

Rand (Niederbieber 110). Sch. weißlich. Zeit: Ende 2. Jahrh. – Randbrst. eines Tellers, (Gose 479). Sch. rötlich. Zeit: 2. Hälfte 3. Jahrh. – Mehrere Randbrste. von Töpfen mit nach außen gebogenem Rand (Niederbieber 87). Sch. z. T. grau und hart gebrannt, z. T. rötlich und etwas weicher. Zeit: 3. Jahrh. – Zahlreiche Randbrste. von Töpfen mit herzförmigem Randprofil (Niederbieber 89). Darunter die Profilvarianten Niederbieber Abb. 55,3–4; Arentsburg Abb. 93,203 a und 203 h; Abb. 94,212 c; Alzey 27. Sch. grau, rötlich und beigeifarben, teils mit heller Of. Zeit: 3. Jahrh. bis 4. Jahrh. – Mehrere Randbrste. von Reibschnüren mit Vertikalrand, darunter die Profilvarianten Arentsburg Abb. 96,331.332.334. Sch. rötlich bis rot, Of. teils hell. Zeit: Ende 2. Jahrh. bis 3. Jahrh. – Mehrere Randbrste. von Reibschnüren mit Horizontalrand, zwei mit Ansatz des Ausgusses. Profilvarianten Arentsburg Abb. 96,311.312.314.324; Gose 458. Sch. hell bis rosafarben, Of. hell bis sandfarben. Zeit: 2. Jahrh. – (Bild 30,1) Randbrst. eines Doliums, vgl. Arentsburg Abb. 96,344, auf der Schulter jedoch Doppelleiste. Sch. hell, stellenweise rosafarben, Reste von Pech auf der Außenseite. – Wandbrst. eines sehr großen dickwandigen Gefäßes mit Henkelansatz, Amphora? – Randbrste. von mindestens zwölf aufliegenden Deckeln; vgl. u. a. Holdeurn Taf. VII 432; Niederbieber 120 a und d. – Wandbrst. eines Siebgefäßes. Sch. beige-grau, Of. hell.

Außerdem: Zwei Brste. von Leistenziegeln. – Tubulus-Brst. – Ziegelbrste. mit Putzrillen. – Viele Reste von Wandputz mit den Farben Rot, Weiß, Grauschwarz. – Geschliffene Steinplatten vom Fußbodenbelag, u. a. weißer Marmor und Trachyt. – Mehrere Tierknochen und Austernschalen.

Verbleib: Landesmuseum Inv. 72.0117.

(T. Hürten – A. B. Follmann)

Haffen-Mehr, Kr. Rees (TK Rees 4204).

1. (r 2982, h 3160). Im Sommer 1972 wurde in der Kiesbaggerei Hülskens nordöstlich des inzwischen abgerissenen Gutes Hübsch eine römische Hypokaustenanlage ausgebaggert. Nach Angaben der Baggermeister sollen in etwa 9–10 m Tiefe unter 3–4 m Hochflutlehm im Kies der Mörtelfußboden eines Gebäudes und darunter Säulen aus quadratischen Tonplatten, die durch Mörtel miteinander verbunden waren, und zahlreiche Bleirohre ausgebaggert worden sein. Leider sind die Tonplatten wieder abgekippt worden, Reste des Fußbodens konnten gesichert werden. Zwei durch den Baggerlöffel verdrückte Bleirohre wurden ebenfalls geborgen. Aus dem augenblicklich abgebauten Baggerfeld kommen immer wieder römische Gefäßscherben und Bruchstücke von römischen Ziegeln zum Vorschein. – Es handelt sich um ein römisches Bauwerk, das vermutlich linksrheinisch gelegen hat, durch die Stromverlagerung unterspült wurde und in den Kies abgesunken ist.


2. (r 3050, h 3135). Bei der Ausbaggerung des südlich davon gelegenen Geländes in den vergangenen Jahren sind östlich des ebenfalls abgebrochenen Riswickhofes römische Funde zutage gekommen: Ziegelbruchstücke, der Sockel eines römischen Steindenkmals (?), ein Bronzekessel und eine Bronzeglocke.

Verbleib: Niederrheinisches Museum Duisburg.

(R. Stampfuß)


Herzogenrath, Kr. Aachen (TK 5002 Geilenkirchen: r 0768, h 4084). Im nördlichen Winkel zwischen der Raderstraße und der Kreisstraße 6 im Ortsteil H e r b a c h wurden bei Planierungsarbeiten römische Ziegelreste entdeckt. Zusammen mit einigen freiwilligen Mitarbeitern konnte eine Notbergung durchgeführt werden, bei der verschiedene interessante Befunde zutage kamen (Bild 31; 32).

Gleich 0,20 m unter der Oberfläche fanden sich Fundamente eines kleinen hypokaustierten Raumes mit inneren Abmessungen von 3,40 x 2,44 m. Der Mauerrest bestand aus zwei Lagen behauener Sandsteinblöcke. Die Höhe der freigelegten Mauer betrug 0,15–0,20 m.

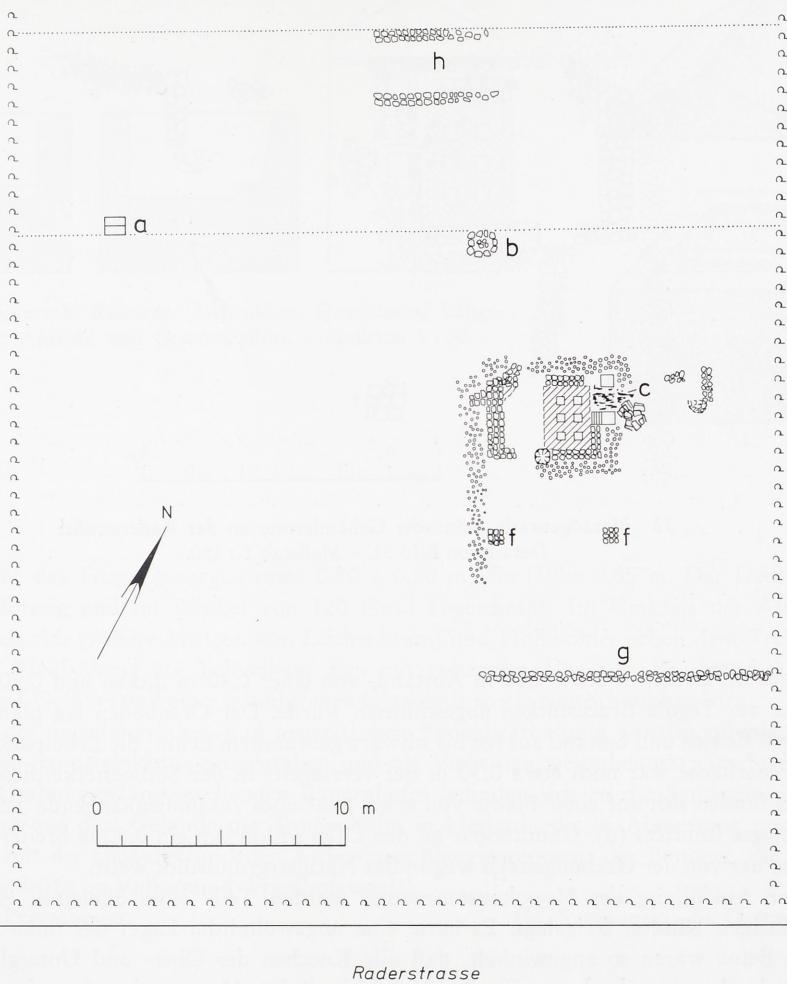

31 Herzogenrath. Römische Fundstelle an der Raderstraße. – Maßstab 1 : 300.

Nach außen hin war sie von einer 0,15 m dicken und 1 m breiten Kiespacklage umgeben. Die westliche Raumseite war von einer Störung durchzogen; Estrich-Unterboden konnte deshalb nur im östlichen Teil des Raumes aufgedeckt werden. Er war 0,05–0,07 m dick, waagrecht und aus Kalk-Sand-Ziegelmehlgemisch. Seine Oberkante lag ungefähr in Höhe der Fundamentunterkante. Sechs Hypokaustenpfeiler standen noch an ihren ursprünglichen Plätzen, zwei der Pfeiler hatten noch je 7 Ziegellagen. Weitere quadratische Platten (0,2 x 0,2 x 0,038 m) lagen umgestürzt neben den Pfeilern im Schutt. Einige von ihnen enthielten Abdrücke von Tierklauen und Tierpfoten. Teile größerer Platten, die wohl den eigentlichen Fußboden gebildet hatten, fanden sich verstreut über den ganzen Grabungsraum. Die östliche Mauerseite war auf eine Länge von 1,35 m unterbrochen, Pfeiler aus großen Ziegelplatten flankierten die Öffnung. Dieser Durchlaß führte zum Heizraum

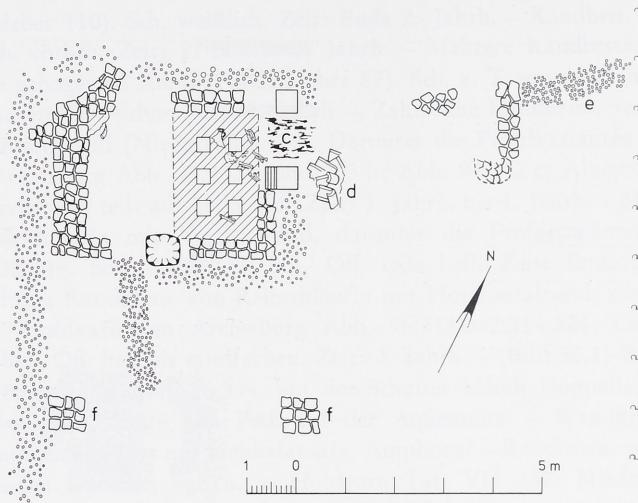

32 Herzogenrath. Römische Gebäudereste an der Raderstraße.
Detail von Bild 31. – Maßstab 1 : 150.


(c), der im Osten, in etwa 4,10 m Abstand, von einer 0,40 m dicken und 0,30 m hohen Mauer aus Tegula-Bruchstücken abgeschlossen wurde. Der Ofenboden lag plan mit dem unteren Estrich und bestand aus rot bis schwarz gebranntem Lehm; die Lehmpackung unter der Feuerfläche war noch etwa 0,30 m tief verziegelt. In der Südwestecke dieses Präfurniums fanden sich auf einer Fläche von etwa 1 m² noch zusammenhängende Tegulae und aufgelegte Imbrices (d). Unmittelbar an den Ofen schloß sich ein 0,50 m breiter Kiespfad (e) an, der von der Grabungsstelle weg in das Nachbargrundstück weist.

In der Auffüllung des Hypokaustenraumes wurden Teile eines Skelettes, eines wohl 7–8-jährigen Kindes, freigelegt. Es hatte eine ungewöhnliche Lage: der linke Arm und beide Beine waren so angewinkelt, daß alle Knochen der Ober- und Untergliedmaßen parallel nebeneinander lagen. Ein Bruchstück des linken Unterarmknochens fand sich vor einem der Hypokaustenpfeiler, die Knochen des linken Beines im Verbindungsgang zum Präfurnium. Die Kalotte konnte nur in Fragmenten und als Spur im Lehm nachgewiesen werden, der rechte Teil des Unterkiefers blieb erhalten.

Im lichten Abstand von 2,80 m kamen südlich dieses Raumes zwei quadratische Pfeilerbasen (f: 0,60 x 0,60 m) und nach weiteren 5 m ein 11 m langes Steinfundament (g) zutage. Im Norden konnten zudem Reste eines Kalkbrennofens (b) freigelegt werden und in 12 m Entfernung vom Hypokaustenraum Sandsteine eines weiteren Gebäudes (h). Es handelt sich um zwei parallel laufende Mauern mit einem Innenabstand von 2 m und einer Länge von 3 m.

Neben einem Terra Sigillata-Teller (Niederbieber 1 a) und einigen Bechern mit Glanztonüberzug wurden hauptsächlich Reibschalen und Kochtopfränder mit horizontalen und herzförmigen Profilen (Niederbieber 87 und 89) des 3. Jahrh. aufgelesen, außerdem verschiedene Glasreste, u. a. von einer Viereckflasche, eine Anzahl verrosteter Eisennägel, ein Meißel, eine Pfeilspitze und drei Kettenglieder.

Neben der an die Kreisstraße 6 grenzenden Wiesenhecke wurde von der Planierraupe eine Sandstein-Aschenkiste (a) ausgehoben (Bild 33) und dabei bis auf Boden und Deckel völlig zerstört. Die genaue Ausrichtung des Grabes konnte nicht ermittelt werden. Die

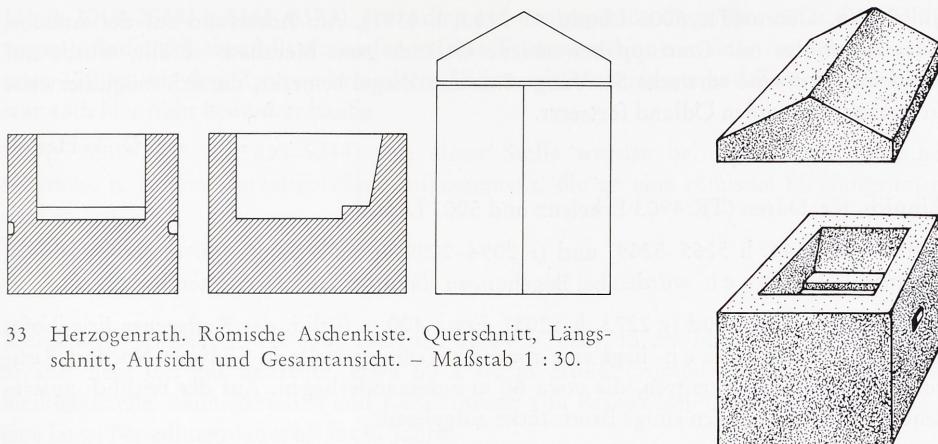

33 Herzogenrath. Römische Aschenkiste. Querschnitt, Längsschnitt, Aufsicht und Gesamtansicht. – Maßstab 1 : 30.

Außenmaße des Troges betragen etwa 0,80 x 0,70 m, die Höhe 0,65 m. Der Deckel ist satteldachförmig und im Winkel von 120 Grad abgeschrägt. Im Umkreis der Aschenkiste fanden sich größere Mengen von Leichenbrand und Holzkohle, neben dem Trog ein erhaltener Henkelkrug aus hellgelbem Ton mit rostrotem Überzug, Bruchstücke eines Terra Nigra-Gefäßes und einer geschliffenen Glasschale sowie eine Schminkpalette.

Während der mittelalterlichen und neuzeitlichen Bodenbearbeitung wurden offenbar bereits andere Sandsteinkisten ausgegraben und als Viehtröge weiterbenutzt: im Stall des auf dem Grabungsgelände stehenden Bauernhofes befinden sich etliche Sandsteinkästen, ebenso auch auf dem Gelände des Tannenhofes in Herbach, die in Abmessung und Bearbeitung mit der neu aufgefundenen Aschenkiste übereinstimmen; der Fundort, die Grabungsstelle, heißt im Volksmund 'Friedhofsweide'.

Verbleib: Privatbesitz.

(M. Szymanski – G. Ortmanns)

Hürth, Kr. Köln (TK 5107 Brühl: r 5958, h 3957). Östlich von G le u e l wurde in einem Ferngas-Rohrgraben ein Strang der römischen Wasserleitung aus dem Vorgebirge nach Köln angeschnitten. Es handelt sich um die Leitung C nach Haberey (vgl. W. Haberey, Die römischen Wasserleitungen nach Köln [1971] Abb. 1 und S. 17). Das Gußmauerwerk der Rinne besteht aus Grauwacken (Seitenwangen) bzw. Basaltbrocken (Boden) mit lockerem Kalk-Sand-Kies-Mörtel. Von der Innenauskleidung mit wasserfestem Ziegelsplittmörtel sind nur noch stellenweise Reste vorhanden. Die Abdeckung fehlt, auch die Oberkanten der Seitenwände sind nicht mehr erhalten. Die Fundmeldung wird Herrn Weinand, Horrem, verdankt.

(F. Münten)

Jüchen, Kr. Grevenbroich (TK 4805 Wevelinghoven: r 3660, h 6654). Beim Umpflügen von Weideland im Ortsteil W e y fand der Landwirt Strommenger in der Parzelle 'an der Karlsburg' römische Scherben, Reste von Sigillata, Firnisbechern und Reibschenalen des 3. Jahrh. sowie Quarzitsteine, die eine römische Trümmerstätte von etwa 100 x 100 m Ausdehnung anzeigen.

Verbleib: Landesmuseum Inv. 72.0118.

(E. Otten)

Jülich, Kr. Düren (TK 5003 Linnich: r 2153, h 4391). Am Ackerrand auf der Anhöhe, kurz bevor das mit Gestrüpp bewachsene Gelände zum Merzbach abfällt, wurde auf kleinem Raum eine schwache Streuung römischer Ziegel bemerkt, die sich möglicherweise in dem angrenzenden Ödland fortsetzt.

(G. A. Hertel)

Linnich, Kr. Düren (TK 4903 Erkelenz und 5003 Linnich).

1. (r 2140–2144, h 5265–5269) und (r 2094–2099, h 5253–5256). An diesen Stellen im Ortsteil **G l i m b a c h** wurden bei Begehungen römische Trümmerstätten festgestellt.
2. (r 2283, h 5214) und (r 2273, h 5205). Etwa 400 m östlich des Kofferener Friedhofes im Ortsteil **G l i m b a c h** liegt eine römische Trümmerstelle in Südwest-Nordost-Richtung mit zwei Ziegelzentren, die etwa 60 m auseinanderliegen. Aus der reichlich auftretenden Keramik wurden einige Bruchstücke aufgelesen.
3. (r 2094–2096, h 5215–5216). In der Gemarkung 'Längesmaar' im Ortsteil **G l i m b a c h** liegt nördlich des Weges von Körrenzig nach Kofferen mitten im Lößacker eine etwa 20 x 15 m große Stelle, auf der größere Steinbrocken zutage treten. Wahrscheinlich ist der Fundplatz im Laufe der Zeit durch Bodenbearbeitung auseinandergezogen worden. Neben dem Bodenbruchstück eines kleineren, tongrundigen Kruges wurden nur wenige Ziegel angetroffen. Vielleicht handelt es sich hier um eine Grabanlage, die zu den in der Nähe festgestellten Trümmerstätten gehört.
4. (r 2161–2165, h 5267–5272). Im Acker waren bei einer Begehung nur spärliche Ziegelreste und kleine Bruchstücke keramischer Gefäße festzustellen, die hauptsächlich durch den tiefgreifenden Pflug jetzt wieder sichtbar wurden. Trotzdem ist die Trümmerlage gut erkennbar.
5. (r 2183–2187, h 5297–5300). Diese Siedlungsstelle ist deutlich durch dicht im Feld verstreute Ziegelbruchstücke auszumachen. Keine Keramikreste.
6. (r 2194–2196, h 5288–5291). Eine mäßig mit Ziegelstücken belegte Stelle. Im frisch gepflügten Acker wurden keine Scherben beobachtet.
7. (r 2310–2318, h 5233–5239). Ortsteil **H o t t o r f**. Im Lößacker liegen auf einer mit Kies durchsetzten Fläche von etwa 60 x 80 m große Mengen Ziegel- und Keramikreste. Am äußeren Rand der Trümmerstätte wurde das Bruchstück eines Mahlsteines aus Basaltlava gefunden.
8. (r 2380, h 5184). Hier befindet sich eine kleine römische Siedlungsstelle, die nur spärlich mit Ziegelstücken durchsetzt ist. Einige Gefäßbruchstücke wurden aufgelesen.
9. (r 2028, h 5191). Bei einer Geländebegehung wurde festgestellt, daß sich an dieser Stelle im Ortsteil **K ö r r e n z i g** beiderseits des Hohlweges der Kofferener Straße umfangreiche Trümmerfelder befinden, die wahrscheinlich zu einem zusammenhängenden römischen Siedlungskomplex gehören. Es kann auch auf eine kleine Quelle hingewiesen werden, die nach Aussagen eines Ortskundigen selbst in trockenen Jahren nicht versiegt und früher wohl zur Wasserversorgung der römischen Siedler beigetragen haben kann.
10. (r 2010–2019, h 5178–5187). Nahe bei der vorigen Fundstelle befindet sich am Hang eine weitere Trümmerstreuung. In zwei deutlichen Zentren waren große Mengen Ziegel, Fundamentsteine und Bauschutt ausgepflügt worden. Besonders dicht waren Mauer- und Estrichreste in einer erst vor kurzer Zeit umgebrochenen schmalen Korbweidenparzelle auszumachen. Scherben fanden sich dagegen selten.

11. (r 2018–2038, h 5165–5177). Im Acker auf der gegenüberliegenden Seite des Hohlweges befindet sich ebenfalls ein umfangreiches Trümmergebiet mit einer Ausdehnung von etwa 120 m, mit drei Zentren besonderer Dichte mit Mauerschutt und Ziegeln. Keramik war auch hier nicht besonders häufig.

12. (r 2058–2065, h 5238–5244). An dieser Stelle wurden bei Begehungen römische Scherben, u. a. von Vorratsgefäß, aufgesammelt, die an eine römische Siedlungsstätte denken lassen.

Verbleib: Röm.-Germ. Museum Jülich.

(G. A. Hertel)

Merzenich, Kr. Düren (TK 5105 Düren: r 3888, h 3220). In der Flur 15 'An der Kölner Straße' liegt das gut bestreute, etwa 60 x 60 m große Trümmerfeld einer römischen Siedlungsstätte. Baumaterialien und Keramikreste von Reibschalen und Töpfen bekunden eine lange Besiedlungsdauer bis ins 4. Jahrh.

(J. Gerhards)

Sinnersdorf, Kr. Köln (TK 4907 Leverkusen)

1. (r 6027, h 5440). Nördlich der Autobahn Köln–Neuss und östlich der Landstraße Esch–Köln–Thenhoven liegt eine etwa 100 x 150 m große römische Trümmerstätte. Ziegel- und Topscherben sowie dicke Feldsteine, bis kopfgroße Mörtelbrocken und verschiedenes Felsgestein wurden in dichter Streuung festgestellt.

Verbleib: Landesmuseum Inv. 72.0119.

2. (r 5917, h 5348) Nördlich der Landstraße von Esch nach Pulheim liegt westlich von Esch eine dichte römische Trümmerstreuung von 50 x 100 m Ausdehnung. Es wurde die übliche Keramik niederbieberzeitlichen Horizontes aufgelesen: Sigillatafragmente, gefirnierte Becherreste mit Strichelverzierung (Niederbieber 32 c), enghalsiger Einhenkelkrug (Niederbieber 62 a), horizontale und herzförmige Kochtopfränder (Niederbieber 87 und 89), Deckel (Niederbieber 120 a), Schüsseln mit nach innen verdickten Rändern (Niederbieber 104), einmal in der Spätform Alzey 28, Schüssel mit einwärts geknicktem Rand (Niederbieber 105), Teller (Niederbieber 111 a), Reibschalen und Dolien. An Baumaterial Sandstein, Grauwacke, Tuff.

Verbleib: Landesmuseum Inv. 72.0120.

(A. Topp–U. Heimberg)

Viersen, Kr. Kempen-Krefeld (TK 4604 Kempen: r 2490, h 8760). Südlich des Gehöftes Schwarten im Bezirk Hagenbroich, etwa 100 m nördlich der Straße nach Oedt wurden bei einer Feldbegehung verschiedene römische Scherben rauhwandiger Ware des 3. Jahrh. aufgelesen, darunter vertikale Reibschalenränder sowie horizontale und herzförmige Randprofile von Töpfen. (Vgl. G. Löwe, Archäologische Funde und Denkmäler des Rheinlandes; Kreis Kempen-Krefeld [1971] 270 Fundstelle 6.)

Verbleib: Privatbesitz.

(H. Müller)

Weilerswist, Kr. Euskirchen.

1. (TK 5206 Erp: r 5726, h 2140). In der Flur 'am blauen Stern' im Ortsteil Lommersum wurde rechts neben der Straße Lommersum–Horchheim eine wohl römische Lanzenspitze von 15 cm Länge und 2,6 cm Breite gefunden. Mitaufgelesene Scherben sind vorgeschichtlich, römisch (Niederbieber 104) und mittelalterlich. Bereits 1962 wurden an

dieser Stelle Mauerausbrüche, Brandspuren und Estrichreste zusammen mit römischen Scherben beobachtet (Bonner Jahrb. 164, 1964, 538).

Verbleib: Landesmuseum Inv. 72.0121.


(J. Bensberg – H. Diefenthal)

2. (TK 5207 Sechtem: r 5960, h 2070). Herr P. Scholzen, Groß-Vernich, meldete dem Landesmuseum eine römische Fundstelle, die bei Baggerarbeiten für die Bereinigung der Flur 16 zutage kam. Sie liegt am unteren Hang einer Geländekante, die sich von Schneppenheim bis südlich Groß-Vernich hinzieht. Im Verlauf einer kleinen Notuntersuchung kamen die Spuren eines 14,6 x 11,6 m großen römischen Gebäudes zum Vorschein (Bild 34). Die 0,60 m breiten, bis zu 0,35 m hoch erhaltenen Fundamente bestehen aus Kies, nur in der Nordwestmauer sind größere Steinbrocken der Mauerschalen erhalten. Die Südecke des Gebäudes war vom Bagger schon zerstört. Eine in der Mitte auf 2,7 m unterbrochene Innenmauer teilt das Gebäude der Länge nach in zwei ungleiche Teile von 6 m und 3,3 m Breite. Die Kiesschüttung dieser Mauer liegt auf einer Schicht von Ziegelbruchstücken. Im größeren Raum, am westlichen Mauerkopf, fand sich eine Grube mit verbrannten Lehmstücken und Holzasche, einem Kettenglied (Bild 35,6) und einer Bronzeschnalle (Bild 35,7); im westlichen Teil lagen u. a. Eisenreifen (Bild 35,1–4), vielleicht von Radnaben, eine Schere (Bild 35,5) und ein eisernes Laufgewicht (Bild 35,8). Im östlichen Teil des kleineren Raumes fanden sich Kettenglieder, Haken, eine Bolzenspitze (Bild 35,17) und ein Pfriem (Bild 35,18), alle aus Eisen, in der Umgebung des Gebäudes außer Scherben ein Pickel (Bild 35,21), ein Mahlsteinbruchstück aus Sandstein und ein Türangelstein. Mehrere Münzen waren verstreut.

An die Nordostmauer des Gebäudes schloß eine muldenförmige Grube an, die noch 0,40 m tief war (nachdem bereits 0,40–0,60 m abgebaggert worden waren) und deren Füllung aus schwarzer humoser Erde bestand, vermischt mit Ziegelresten Sandsteinbrocken, Scherben, Knochen. Eine Reihe von Eisenteilen und Geräten (Bild 36,1–30), Nägel, Haken, ein Bohrer (Bild 36,2); aus Bronze ein Ring (Bild 36,29), ein rosettenförmiger Beschlag (Bild 36,30) und eine Nadel (Bild 36,28) wurden daraus geborgen, außerdem etwa 70 Münzen. Diese Münzen werden von W. Hagen in einem gesonderten Münzbericht vorgelegt werden. Es handelt sich (nach freundlicher Auskunft von W. Hagen) im wesentlichen um Exemplare des 4. Jahrh.: des Kaisers Constans (Prägungen von 335–341, 341–346, sehr viele von 346–350), des Decentius (Prägungen von 350–352), der Kaiser Valens (Prägungen von 364–367 oder 374) und Valentinian I. (Prägungen von 364–375). Etwa 20 m weiter östlich war in dem leicht nach Südwesten geneigten Hang die unterste, in Mörtel verlegte Steinreihe eines 3,5 x 2,5 m großen, an einer Langseite offenen Baues zu sehen. Im Innern fanden sich wieder der Rest einer Eisenkette (Bild 36,32) und ein Bronzeringstück (Bild 36,31).

Etwa 65 m weiter im Nordwesten wurden römische Scherben des 3. Jahrhunderts aufgelesen.

Das Gebäude hat für römische Verhältnisse relativ kleine Ausmaße und vertritt einen der einfachsten römischen Bautypen ländlicher Siedlungsplätze, die bisweilen als Nebengebäude von Villen vorkommen und gerne als Gesindewohnungen, aber auch als Ställe oder Scheunen bezeichnet werden: ein größerer Hauptraum, dessen Türöffnung an einer Langseite liegt und auf einen schmaleren vorgelagerten Gang führt. Dieser Gang ist wohl in den seltensten Fällen nur eine vorgelegte Portikus im engeren Sinne, sondern gehört fest mit zum Haus, ist mit dem Hauptraum unter einem Dach. Ähnliche Grundrisse, zum Teil mit einfacher Unterteilung des Haupt- oder Nebenraumes: Köln-Müngersdorf, Gebäude I (F. Fremersdorf, Der römische Gutshof von Köln-Müngersdorf [1933] Taf. 3); Dortelweil (K. M. Swoboda, Römische und romanische Paläste [1919] Abb. 21); Chiragan, Gebäude 22, 23, 37, 40, 46 (L. Joulin, Les établissements gallo-romains de la plaine de

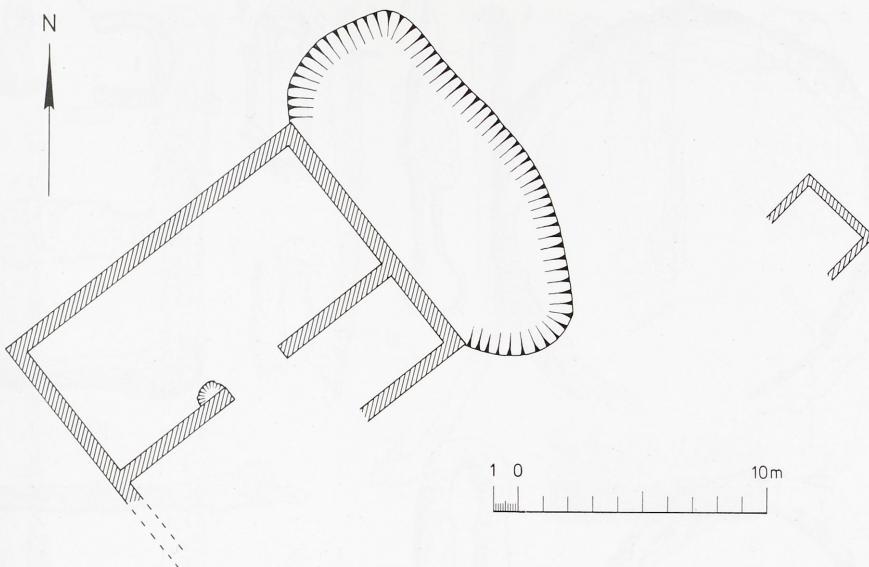

34 Weilerswist. Römische Gebäudereste bei Gross-Vernich. – Maßstab 1 : 300.

Martres-Tolosanes [1901] Taf. 1–3); Ronchinne und Walsbetz (R. de Maevers, De romeinsche Villa's in Belgie [1937] Abb. 22 und 26); Voerendal (OMRO 34, 1953, 48 Abb. 11); Purbach, Gebäude III und Regelsbrunn, Gebäude A (E. Thomas, Römische Villen in Pannonien [1964] Abb. 192 und 257); Alpnach (Stähelin, Die Schweiz in römischer Zeit ³[1948] Abb. 78); auch Silchester, Insula IX 2, XV 3, XXII 5 (Plan AA. 1909, 248); Caerwent, Haus in der Insula südlich des Westtores (AA. 1911, 299).

Nach den Funden könnte es sich bei der Vernicher Anlage vielleicht um den Geräteschuppen einer römischen Villa handeln. Interessant ist, daß sie zwar wohl schon im 3. Jahrh. existierte, aber nach Aussage der Münzen im 3. und 4. Viertel des 4. Jahrh. noch in besonderer Blüte stand.

Verbleib: Landesmuseum Inv. 72.0122.


(M. Groß – U. Heimberg)

3. (TK 5207 Sechtem: r 6155, h 2410). Auf einer nach Norden in das Tal der Swist vorspringenden und von ihr umflossenen Geländezeunge in Metternich fand Herr P. Scholzen, Vernich, auf dem nach Norden geneigten Löß auf einer Fläche von 150 x 200 m eine dichte römische Ziegelstreuung, einzelne Sandstein- und Felsgesteinbrocken, Schiefer, Mörtelreste und wenige Scherben. Aufgelesen wurden Reste zweier enghalsiger Einhenkelkrüge, vgl. Arentsburg Abb. 89, 16 und 11, eines Kochtopfes mit herzförmigem Randprofil (Niederbieber 89) und eines Doliums, vgl. Arentsburg Abb. 96, 340. Die Ziegelreste zeigten starke Brandspuren und waren teilweise schwarz angeschmaucht. Es konnten zwei Fundkonzentrationen festgestellt werden: einmal auf dem oberen Hang gleich nördlich des zum Hoverhof führenden Weges und eine zweite gleich östlich des Swistbaches, dem sie sich auf 10 m nähert.


Verbleib: Landesmuseum Inv. 72.0123.

(M. Groß)

Wickrath, Kr. Grevenbroich (TK 4804 Mönchengladbach: r 2971, h 6643). D. und H. Otten, Rheydt, lasen an der Ecke 'am Steinberg'/'Wetschewell' im Ortsteil Wet-

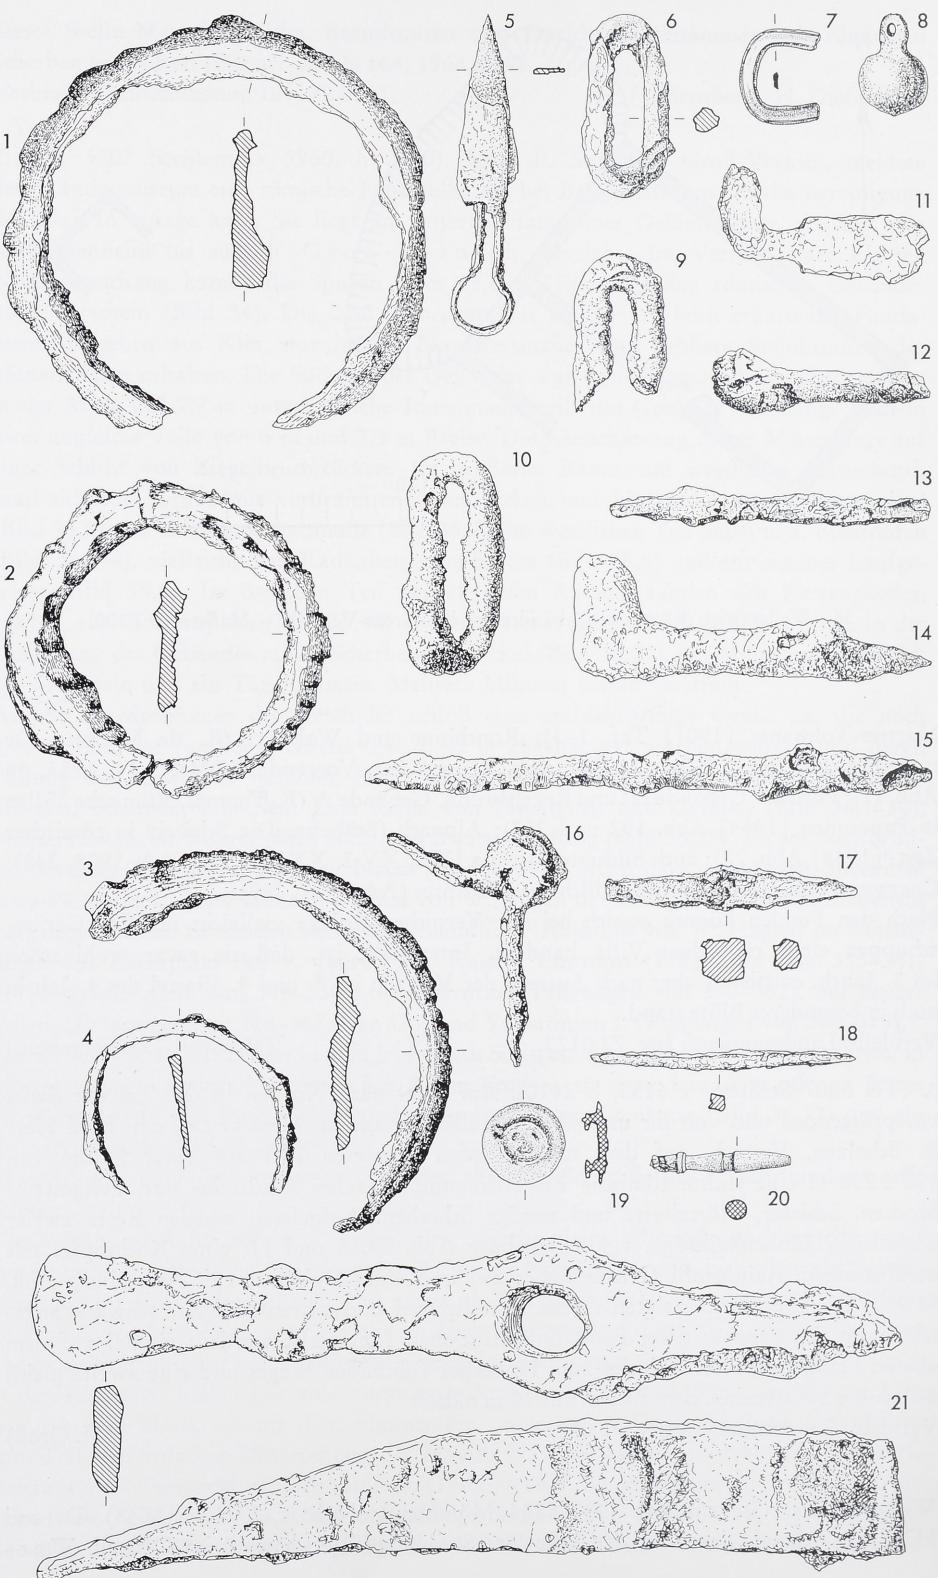

35 Weilerswist. Römische Eisen- und Bronzefunde aus dem Gebäude bei Gross-Vernich (Nordraum 1–16; Südraum 17–18; Streufunde 19–21). – Maßstab 1 : 3.

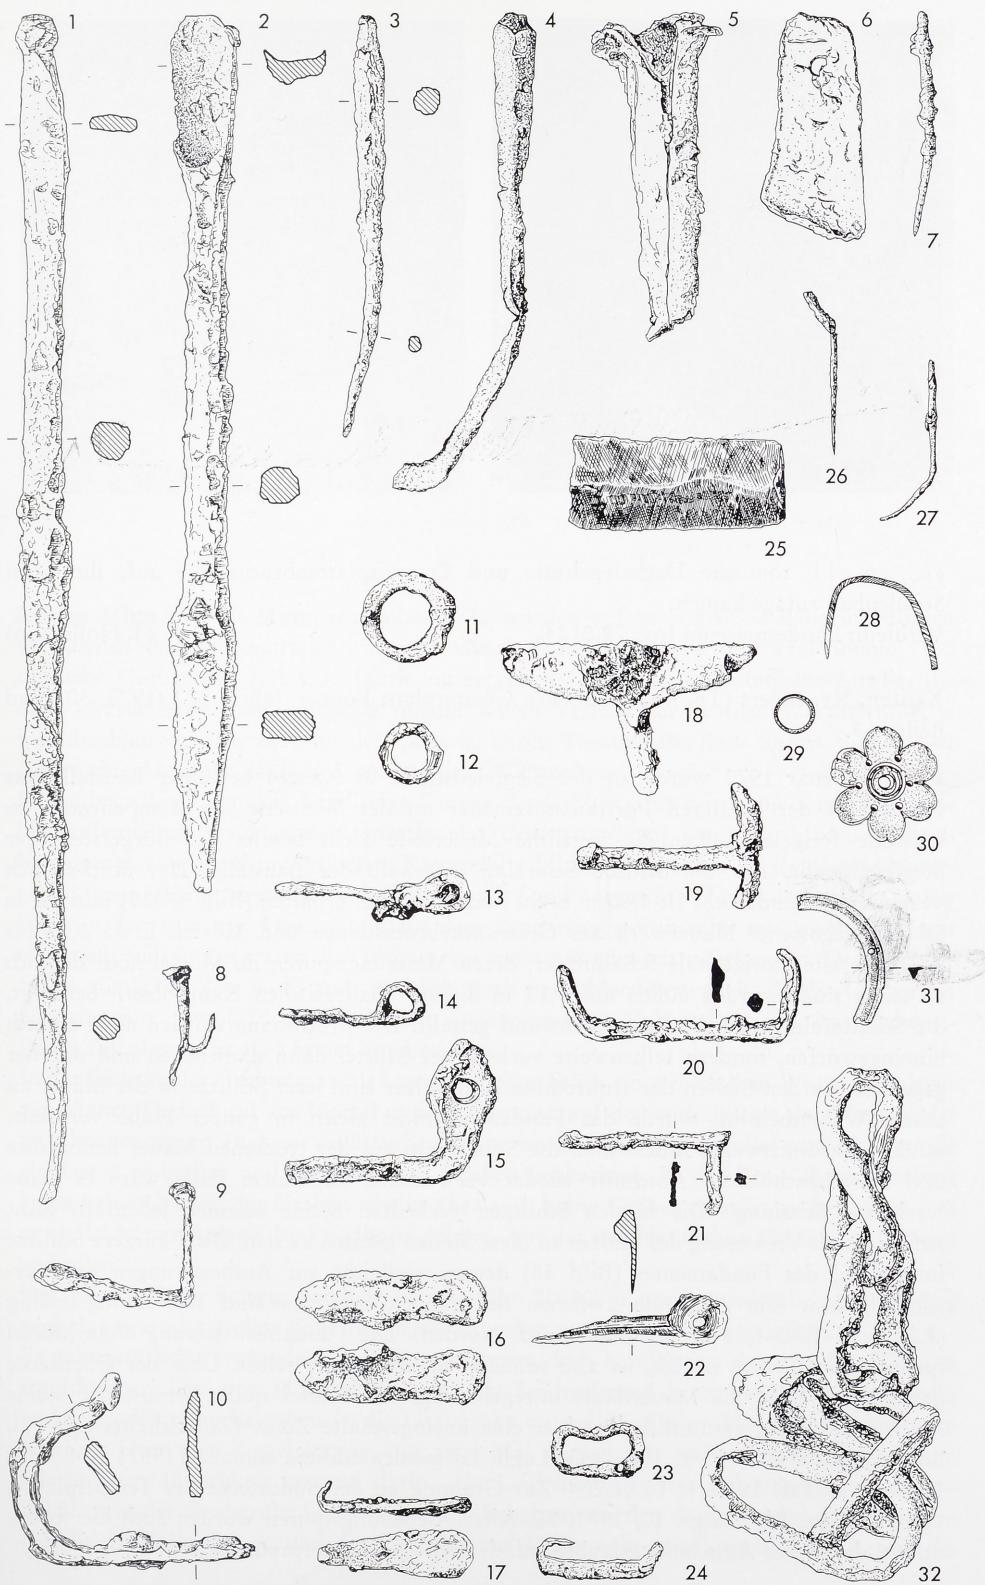

36 Weilerswist. Römische Eisen- und Bronzefunde aus dem Gebäude bei Gross-Vernich
(östliche Grube 1–30; östlicher Mauerwinkel 31–32). – Maßstab 1 : 3.



37-39 Xanten, CVT, Insula 26.
Ansicht eines Mauerfundamentes.

37

s c h e w e l l römische Dachziegelreste und Quarzitplattenbruchstücke auf, die beim Straßenbau zutage kamen.

Verbleib: Landesmuseum Inv. 72.0124.

(J. Hollmann)

Xanten, Kr. Moers (TK 4304 Xanten). Gesamtplan: Bonner Jahrb. 172, 1972, 301 und Beilage 3.

1. Im Februar 1972 wurde an der Siegfriedstraße in Xanten bei einer Baustelle das Fundament der mittleren Portikusstützmauer an der Westseite der Tempelinsula 26 teilweise freigelegt; über die westliche Mauerseite zieht bereits der Bürgersteig der Siegfriedstraße, nur die östliche Seite lag innerhalb der Baustelle. Das nord-südlich verlaufende Fundament ist 1,60 m breit, noch 3 m hoch erhalten (Bild 37-39) und ein in Schalen gegossenes Mauerwerk aus Grauwackebruchsteinen und Mörtel. Etwa 0,25 bis 0,30 m breite, horizontale Schalbretter, deren Maserungsspuren im Mörtel noch deutlich zu sehen sind, wurden außen auf 0,12 m dicken, quadratischen Kanthölzern befestigt, die Schaltafeln gegen die Baugrubenwand gestellt. Die Bruchsteine wurden nicht einfach hineingeworfen, sondern reihenweise verlegt, der Mörtel dann dazwischen und darüber gegossen. An den Stellen der senkrechten Kanthölzer sind jetzt Schlitzte in der Mauer zu sehen. Wahrscheinlich wurde das Fundament nicht gleich in ganzer Höhe verschalt, sondern abschnittsweise, indem man die Schaltafeln aus der trockenen Mauer herauslöste und im nächsthöheren Abschnitt wieder verwendete. In diesem Falle wäre es keine 'verlorene Schalung'. Die in den Schlitzten verkeilten Steine scheinen jedenfalls nicht zufällig nach Verwesung des Holzes an diese Stellen geraten zu sein. Zwei kürzere Schlitzte im Südteil des Fundamentes (Bild 38) deuten vielleicht auf Ausbesserungen der Verschalung hin. Die Abstände zwischen den langen Schlitzten sind sehr unregelmäßig (1,22–1,35–1,70–1,25 m von Süden nach Norden). Die Fundamentstickung ohne Mörtel springt etwa 0,10 m zurück, ist also schmäler als die Mauer selbst. Über der Oberkante der Schlitzte wird die Mauerfläche unregelmäßig, der Mörtel quillt heraus, die Steine ragen weiter vor; vermutlich war hier eine uneingeschaltete Zone. (Zur Schaltechnik vgl. Bonner Jahrb. 171, 1971, 150; – G. Lugli, La tecnica edilizia romana (1957) I 385 mit Fig. 86; II Taf. 101,1.4; 103,1.2. – Zur Grabung an der Südostecke des Tempelplatzes vgl. H. Hinz, Rh. Ausgr. 10, 1971, 96. Ältere Bebauungsspuren wurden auch hier beobachtet, der kleine Ausschnitt erlaubte jedoch noch keine Interpretation).



38



39

2. Von Mitte Mai bis Mitte September 1972 wurden auf zwei großen Baugrundstücken nordöstlich der Viktorstraße, zwischen Georg Bleibtreu-Straße und Halenboom, 130 römische Gräber des 1. bis 3. Jahrh. ausgegraben (Bild 40). Die römische Straße, die diese Gräber begleiteten, entsprach ungefähr dem Verlauf der heutigen Viktorstraße, es war die Hauptstraße, die von der Colonia Ulpia Traiana aus nach Süden führte. Der untersuchte Abschnitt liegt gut 1 km von der CVT entfernt.

Die südwestliche, ziemlich geradlinige Grenze des Gräberfeldes wird von dem zur Straße hin stufenförmig ansteigenden gewachsenen Untergrund aus weichem, breccienartigem Konglomerat aus Sand und größerem Kiesgeröll gebildet (b); je höher dieser härtere Untergrund heraufreichte, desto flacher wurde die mit Sand vermischt Humusdecke. Die Gräber lagen in der untersten Humuszone auf dem Sand-Kiesgemisch oder nur wenig in dieses eingetieft. Im Humus waren die Grabumrisse meist nur schwach zu erkennen. Das Gelände fiel in römischer Zeit wohl auch ziemlich stark nach Nordwesten ab, da die Gräber im Südosten nur etwa 0,20 m unter einem angenommenen Nullpunkt lagen, im nordwestlichen Teil aber mehr als 3 m tief hinabreichten.

In der Südecke des Grabungsbereichs kam ein kleines Stück eines römischen Weges (a) mit einer dünnen Deckschicht aus Mörtel und Kies zutage, auf der noch Spuren der Wagenräder zu erkennen waren. In dieser südöstlichen Fläche wurde außerdem parallel zur Viktorstraße ein fast 2 m breiter und 0,60 m tiefer Graben beobachtet. In der Zone dieses Grabens lagen keine Gräber, der Graben scheint aber auch keine Gräber zerstört zu haben, so daß er vielleicht zur Anlage des Friedhofes gehört. Auf der nordwestlichen Fläche war er nicht zu finden.

Der mit Gräbern belegte Streifen ist ungefähr 20–30 m breit; nordöstlich davon mag noch das eine oder andere Grab liegen, sie zu suchen war zeitlich nicht möglich.

Es gab natürlich verschiedene Bestattungsformen, doch handelte es sich ausschließlich um Brandgräber. Die eine Möglichkeit war, den Leichenbrand in einer Urne zu sammeln und mit oder ohne Beigaben in die Grabgrube zu stellen. Einige Male verwendete man statt der Urne eine Ziegelsetzung, nur zwei Mal fanden sich Aschenkisten aus Tuffstein. Die andere Möglichkeit bestand darin, den Leichenbrand ohne – heute erkennbaren – Behälter in der Grabgrube beizusetzen. Die Beigaben wurden darüber oder darum herum gestellt. Auffallend war, daß der Leichenbrand immer sehr sorgfältig aus den Resten des

Scheiterhaufens herausgelesen worden war. Außer einigen verbrannten kleinen Balsamarien aus Glas kamen fast keine verbrannten Beigaben und selten Holzkohle zutage. Auch fehlten in den Grabgruben Spuren von Hitzeeinwirkung.

Es gab Gräber, die nur Leichenbrand und keine Beigaben enthielten (die vielleicht nur organische Beigaben hatten) und umgekehrt auch einige Beigaben, denen der Leichenbrand fehlte.

Die Brandgrubengräber waren im allgemeinen etwas reicher ausgestattet als die Urnengräber. Fast jedes Grab dieser Gruppe enthielt einen, zwei oder drei Krüge, dazu kamen Becher, Teller, Lampen und Münzen, bisweilen Sigillatageschirr, Schüsseln, Räucherkerle, ein Kantharos, Spielsteine, Perlen, Nadeln, Löffel, Fibeln, eine Schminkpalette.

Die Urnengräber hatten entweder gar keine Beigaben, oft kam jedoch ein Krug dazu, selten zwei oder drei. Lampen fanden sich auch hier; Sigillatageschirr, Becher und andere Gefäße waren nur gelegentlich vorhanden. Glasgefäße – zum Teil nur kleine Formen – und Reste von Gläsern waren in den meisten Gräbern beider Gruppen zu finden.

Wichtig sind noch zwei gleichgerichtete rechteckige Fundamente von etwa 3 x 4 m, die ihrer Stärke nach (0,60–0,80 m) zu urteilen, durchaus einen Grabbau getragen haben könnten. Die Mauern waren noch 0,80 m hoch erhalten und in der für Fundamentierungen gebräuchlichen Fischgrättechnik (*opus spicatum*), aus in Lehm verlegtem Ziegelbruch, errichtet.

Detaillierte Untersuchungen zu den Grabinhalten liegen noch nicht vor; dieser kurSORISCHE Überblick kann auch nur als kurzer Vorbericht verstanden werden.


3. Am 14. und 15. Juni 1972 wurde eine kurze Untersuchung in einer Baugrube (Bild 41) am Halenboom (Haus des Herrn Stammen) vorgenommen, da sich in der nördlichen und südlichen Grubenwand Mauern abzeichneten und viel römischer Ziegelschutt auf dem Boden der Baugrube lag.

Im östlichen Teil des Südprofiles (Bild 42B) ist deutlich eine Kiesschotterung auf einer Ziegelunterlage zu erkennen: ein ehemaliger (Hof-?) Fußboden (3). Er endet an einer Ziegelmauer (1), die von diesem Horizont aus in die Tiefe gebaut ist. Die ersten 0,80 m sehen wie eine Mauerstirn aus, die gerade in der Flucht des Profils liegt, darunter setzt sie sich nach Norden hin fort und konnte auch im Planum (Bild 43A) vor dem Südprofil sichtbar gemacht werden: sie biegt nach etwa 4 m nach Westen um, nach weiteren 4 m läuft sie nach Süden zurück, endet aber anscheinend 1 m vor dem Profil oder ist hier zerstört. Das so gebildete Viereck ist ziemlich windschief, die Ziegel sind in Lehm, nicht in Mörtel gebunden. Nur die Innenseiten dieser Mauern sind mit sauber versetzten Dachziegelleisten als Mauerschalen gebaut, die Außenseiten lehnen sich an das anstehende lehmige Erdreich. Das Viereck ist innen mit Ziegelversturz, der zum Teil noch im Lehm liegt, ausgefüllt. Die Ostmauer dieses Vierecks, die im Südprofil zuerst auffiel, ist mindestens 2 m tief erhalten, wahrscheinlich wurde aber ihre Unterkante nicht erreicht. Im Südprofil folgt dann nach Westen hin ein dickes Paket aus Ziegelbruch verschiedenster Formate (2), ebenfalls in Lehm, das möglicherweise eine abgesunkene oder abgerutschte Ost-West-Mauer darstellt (Bild 44). Die Steine sind indessen nicht in lageweisem Verband, sondern sie liegen unregelmäßig schuppenförmig über- und untereinander. Es könnte sich deshalb um die Mauerfüllung handeln, die innere Mauerschale wäre dann vom Bagger schon vorher abgerissen worden. Gegen eine ursprüngliche Maueraußenseite spricht auch, daß kaum Dachziegelleisten in dieser Ansicht vorkommen. Am Westende dieses Ziegelversturzes, das gleichzeitig in der Flucht der Westmauer des Ziegelviereckes im Planum liegt, setzt sich der Oberflächenhorizont (3) aus einer Ziegel-Kiesmischung fort, ist so auch im Westprofil (Bild 42A) zu erkennen, wo er zuerst von einer Mauerausbruchsgrube, dann nach knapp 5 m von einem Mauerfundament aus Ziegelsteinen unterbrochen wird (1); dann weiter im Nordprofil



40 Xanten. Römisches Gräberfeld an der Viktorstraße. – Maßstab 1 : 800.

● Urnengrab ○ Brandgrubengrab ■ Aschenküste ▶ Ziegelgrab

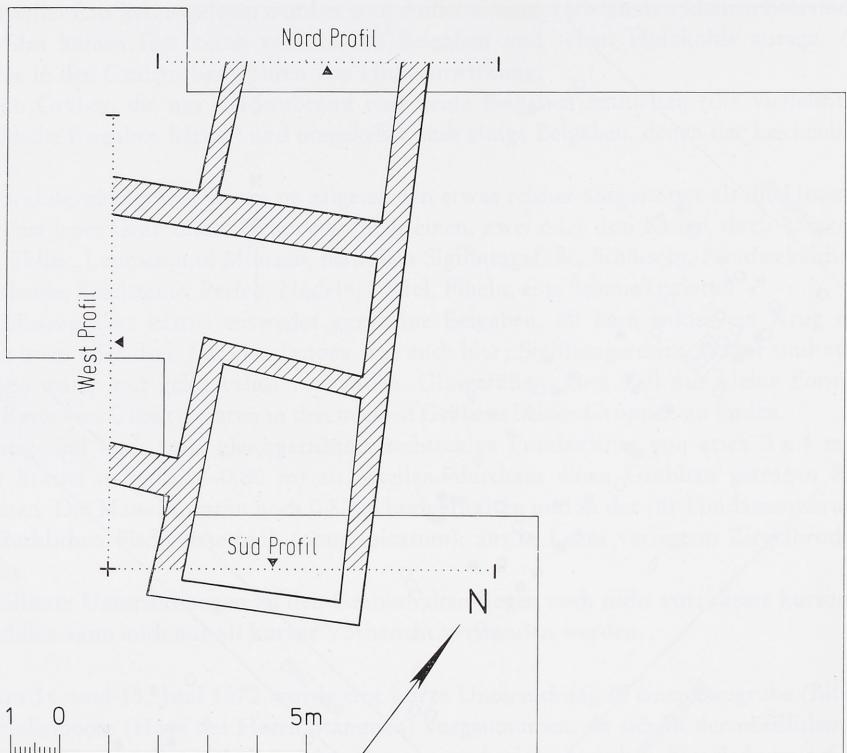


41 Xanten, Halenboom. Gebäudereste in der römischen Ziegelei.
Rekonstruierter Grundriß. – Maßstab 1 : 150.


(Bild 43B), hier freilich etwas unregelmäßiger und wiederum unterbrochen von zwei Mauern, einer sehr schmalen (etwa 0,30 m) und einer breiten (0,55–0,60 m), die beide deutlich in Fundamentstickung und aufgehendes Mauerwerk unterteilt sind. Alle Mauern sind in Lehm versetzt und reichen 0,60 bis 0,70 m unter das Bodenniveau hinab: das ist die übliche Fundamentenhöhe bei normalen Bauten in der CVT. Die mehr als 2 m tiefe Mauer des Südprofiles lässt deshalb den Schluß zu, daß das Ziegelviereck des Planums der Rest eines Kellers gewesen sein könnte. Das hier angegrabene Gebäude – es erinnert an die Risalitecke eines Gutshauses – liegt auf dem Gelände der römischen Ziegelei der 30. Legion. Eine große Anzahl gestempelter Ziegelbruchstücke, auch Fehlbrände, waren in die Mauern mit verbaut. (Zur römischen Legionsziegelei: H. Hinz, Xanten zur Römerzeit⁴ 19; Bonner Jahrb. 110, 1903, 70. – Zu Risaliten mit Kellergeschoß vgl. etwa K. M. Swoboda, Römische und romanische Paläste [³ 1969] Abb. 58; 60; 61; R. de Maeyers, De romeinsche Villa's in Belgie [1937] Abb. 1; 3; 6; 7; 15; 20).

4. Von Oktober bis Dezember 1972 wurde ein Bauplatz zwischen dem Erprather Weg und der Bahnlinie Xanten–Kleve, nördlich von Haus Nr. 32, archäologisch untersucht. (Die Himmelsrichtungen werden im Sinne der Colonia-Koordinaten bezeichnet, nicht nach dem geographischen Norden; vgl. dazu Bonner Jahrb. 172, 1972, 302.)

Das Gelände, das in der äußersten Südwestecke des römischen Stadtgebietes der CVT, in Insula 7 (vgl. Bonner Jahrb. 172, 1972, 301 Abb. 4) liegt, war etwa 20 x 32 m groß. Die westliche Grabungsgrenze verlief ca. 12 m, also um etwas mehr als eine Straßenbreite,

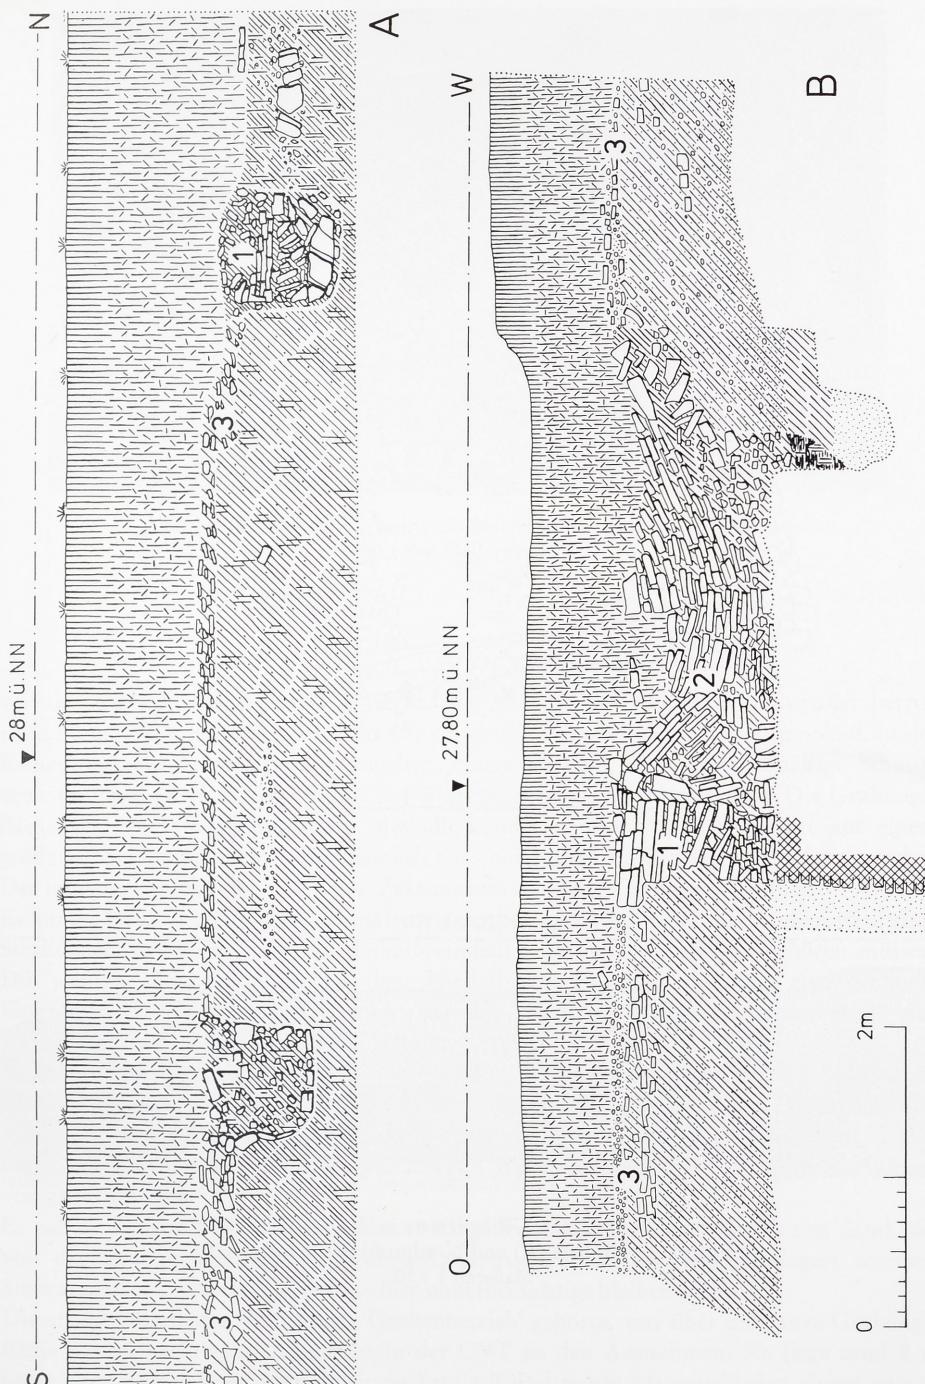

42 Xanten, Halenboom. Gebäudereste in der Baugrube. – Maßstab 1 : 50.
West- (A) und Südprofil (B) der Baugrube.

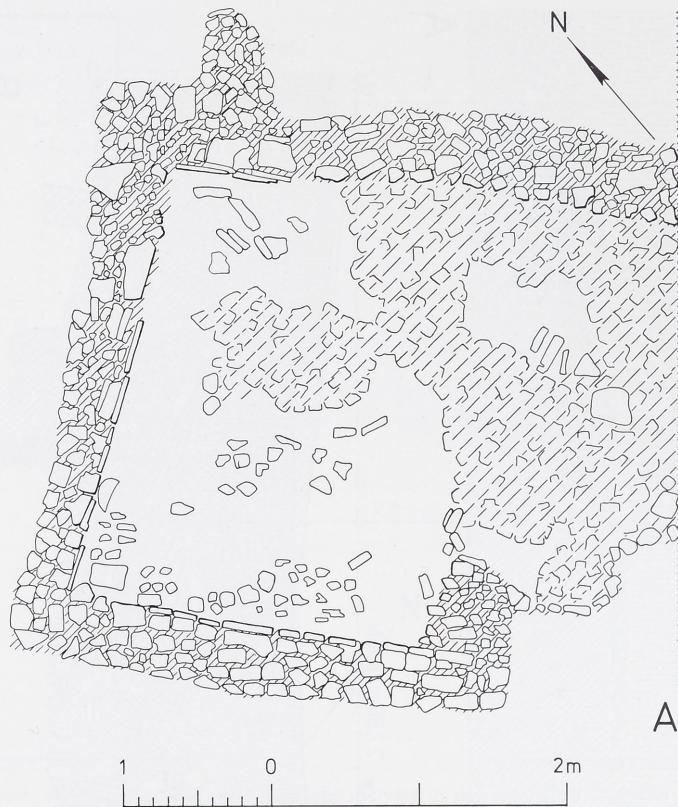

43 Xanten, Halenboom. Gebäudereste in der römischen Ziegelei.
Planum des Kellers (A) und Nordprofil der Baugrube (B).
Maßstab 1 : 50.



44 Xanten, Halenboom. Ansicht des Baugrubensüdprofiles und des Planums mit den Kellermauern.


von der westlichen Stadtmauer entfernt, der Abstand zur südlichen Stadtmauer betrug rund 60 m. Die Schnitte 12–19 (Bild 45) wurden, im Westen der Fläche beginnend, in der Reihenfolge der Nummerierung angelegt, einige kleinere, z. T. unregelmäßige Schnittweiterungen (12 A, 15 A, 16 A B) zur Klärung der Befunde hinzugefügt. Die Grabungsfläche war verhältnismäßig klein, deshalb konnte auch nur ein Ausschnitt aus einem größeren Zusammenhang, wahrscheinlich aus einem gewerblichen Betrieb, erfaßt werden. Der folgende Bericht gibt eine kurze Zusammenfassung der Grabungsergebnisse.

Es kamen Gruben und schmale Kanäle zutage, die, soweit erkennbar, nach dem römischen Straßennetz orientiert sind und deshalb eindeutig in die Colonia-Zeit gehören müssen. Die wenigen Scherbenfunde aus dem Niederbieber-Horizont erlauben eine genauere Eingrenzung: die Anlage wurde nicht vor der 1. Hälfte des 3. Jahrh. und sicher nur während eines kürzeren Zeitraumes benutzt.


In den Insulae 3 und 4, aber auch noch in 12 und 19 bildet eine bis zu 2 m dicke angeschwemmte gelbe Lehmschicht (in Insula 3 mit Ha-Siedlungsspuren) den Untergrund der römischen Besiedlung. Hier in Insula 7 fehlt dieser Hochflutlehm völlig, statt dessen reicht der anstehende Sand sehr weit herauf, darüber folgt eine künstliche Auffüllung von grünem Lehm.

Es gab an einigen Stellen Spuren älterer Eingriffe in diesen Lehm oder in den Sand, die von der zusammenhängenden Gruben-Kanal-Anlage zerstört und überlagert wurden. Sie waren aber so vereinzelt, daß sie hier unberücksichtigt bleiben können.

Die antike Oberfläche, die zu dem 'Grubenbetrieb' gehörte, war über die ganze Grabungsfläche hin zu verfolgen. Das gehört in der CVT zu den Ausnahmen. Sie liegt rund 2 m unter dem erschlossenen Laufniveau in Insula 3 und taucht als verschieden dicken, graues Lehmband mit Ziegelstückchen und Steinen, das jeweils zu den Gruben- und Kanalrändern hin abfällt, in allen Profilen auf. Das Gelände senkte sich von Norden und Nordosten langsam um etwa 0,60 m (von 20,50 bis 19,90 m ü. NN.) zu dem Grubenbezirk ab. Die Gruben und Kanäle waren von Höhen zwischen 19,90 und 19,80 m her verschieden tief in diese Oberfläche eingegraben.

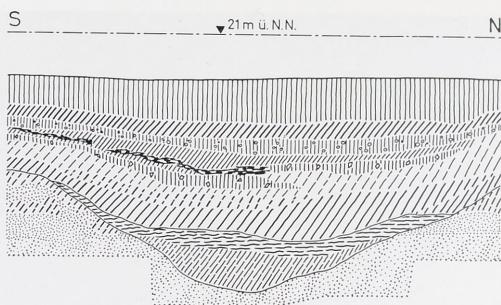


46 Xanten, CVT, Insula 7. Schnitt 13,
Westprofil; Grube a.
Maßstab 1 : 50.

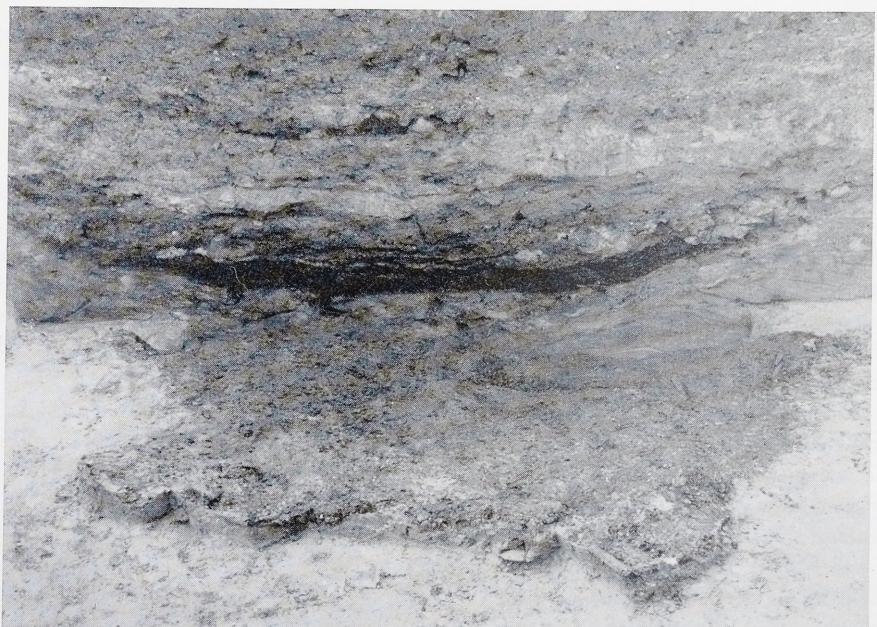


47 Xanten, CVT, Insula 7. Schnitt 13, Ansicht des Westprofiles; Grube a.

In Schnitt 12 wurden gleich die Gruben a und b angeschnitten; a dehnte sich in Schnitt 13 weiter aus, b in 12 A und 15. Beide Gruben sind von unregelmäßigem, ovalem Grundriß mit ausgefransten Rändern. Die Konstruktion der Grube a, von etwa 3 x 4 m Größe, ist am Westprofil des Schnittes 13 abzulesen (Bild 46). Über dem anstehenden Sand sind noch Reste des angefüllten grünen Lehmtes, teilweise mit Sand vermischt, zu sehen; die Grube durchschneidet diese Schicht und greift bis in den Sand ein. Um nun erneut einen festen Untergrund zu erhalten, ist der Grubenboden mit einer dicken Lage blauen Lehmtes

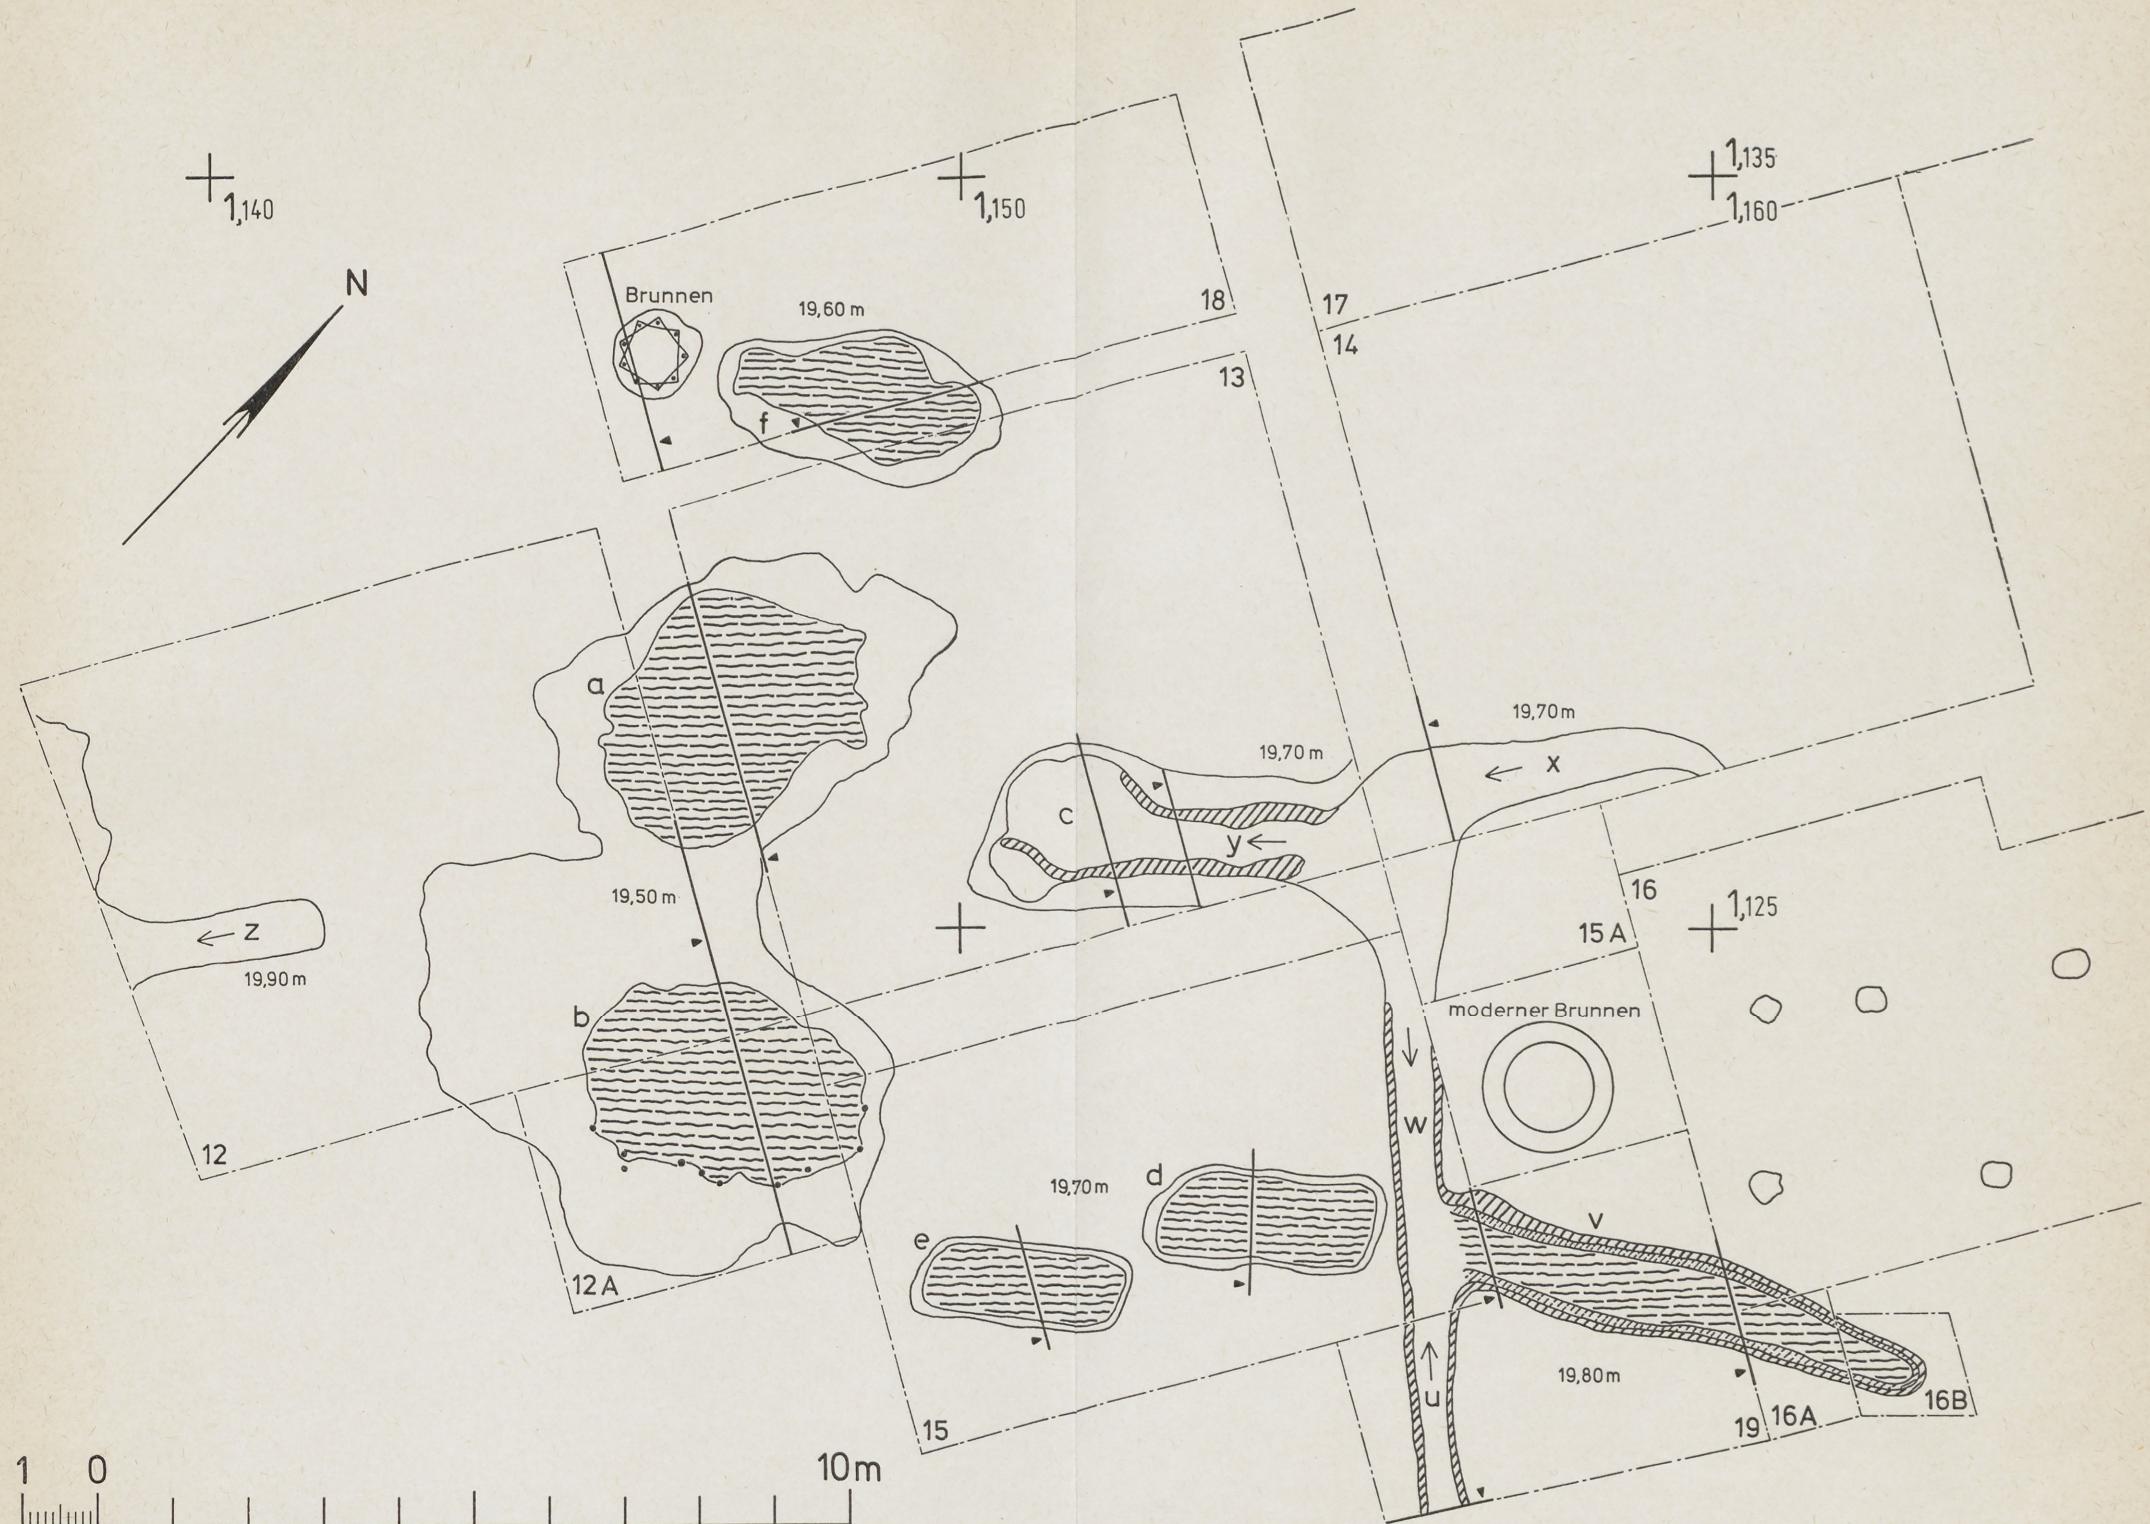

45 Xanten, CVT, Insula 7. Gesamtplanum. – Maßstab 1 : 100.

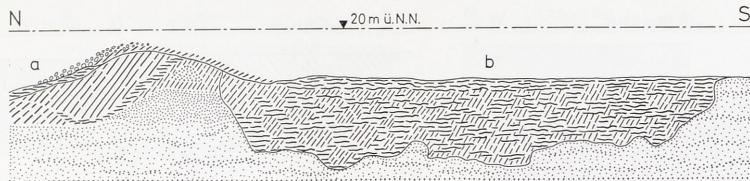


48 Xanten, CVT, Insula 7. Schnitt 12 A, Ostprofil; Grube b. – Maßstab 1 : 60.



49 Xanten, CVT, Insula 7. Schnitt 12 A; Aufsicht auf Grube b.

ausgeschlagen, so daß eine flache Mulde entsteht. Darauf liegt eine gut 0,10 m dicke Schicht aus vermoderten Holzpartikeln, Zweigen, Aststücken, bearbeiteten kleinen Brettern, Spänen, Rindenstücken und Sägemehl. Die Füllung besteht aus hellgrauem, humoserem Lehm mit kleinen Steinen, Ziegelsplitt, Kieseln und Verunreinigungen durch Holzkohle, der vom Laufhorizont aus hereingeflossen ist. Bis zum heutigen Humus folgen mehrere Lehmschichten in verschiedenen Farben, vermischt mit Tuffbröckchen, Ziegeln, Sand, Kiesbändern, zuoberst ist tiefschwarzer, humoser, lehmiger Boden mit sehr vielen Ziegelresten und Scherben (Bild 47).


Grube b, schon in der Südostecke von Schnitt 12 zu sehen, dann vor allem in der Erweiterung 12 A und in der Nordwestecke von 15 erfaßt, ist mit 2,50 x 4 m ungefähr gleich groß, aber etwas anders angelegt, wie aus einem Querschnitt (Bild 48) hervorgeht.

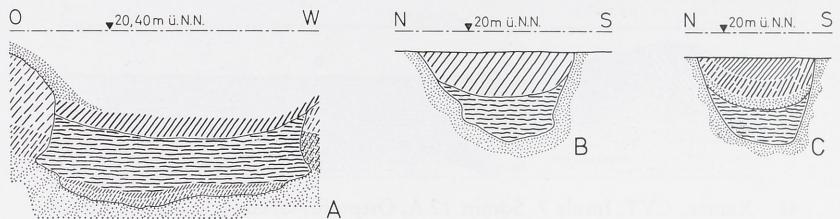

50 Xanten, CVT, Insula 7. A: Schnitt 18, Südprofil; Grube f. B: Schnitt 15; Grube d.
C: Schnitt 15; Grube e. – Maßstab 1 : 60.



51 Xanten, CVT, Insula 7. Schnitt 15; Grube e.

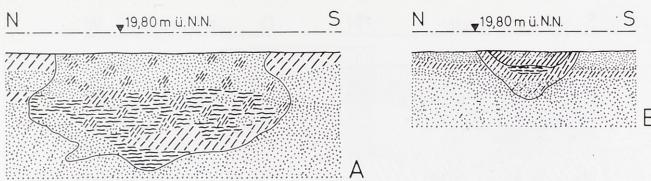


52 Xanten, CVT, Insula 7. Schnitt 13; A: Grube c.
B: Kanal y. – Maßstab 1 : 60.

Die Grube wurde ebenfalls tief in die anstehenden Sandschichten eingegraben, dann mit einem Gemisch aus blauem Lehm und Holzresten bis zu 0,60 m hoch wieder angefüllt; im Profil wirkt das wie ein Geflecht. So entstand eine sehr flache, fast in die Horizontale übergehende Mulde. Auf der Oberfläche lagen dicht nebeneinander Abschnitte von Ruten und Zweigen, meist in Richtung der Grubenlänge, an den Rändern auch quer dazu (Bild 49). Um den Grubenrand waren in unregelmäßigen Abständen senkrechte dünne Holzpfölcke eingeschlagen, die, leider nur an der Südhälfte der Grube durch Beobachtung gesichert, wohl ganz herumgeführt waren und der Festigung des Randes gedient haben. Sie ragten freilich kaum über die Ebene des Grubenbodens hinaus, so daß ein Randgeflecht nicht in Frage kommt. (Die Zeichnung belegt auch die Gleichzeitigkeit der beiden Gruben a und b.)


Nördlich von Grube a kam eine dritte unregelmäßige Grube von kleineren Ausmaßen, 3 x 1,50 m, zum Vorschein: Grube f. Sie wurde zuerst vom Nordprofil des Schnittes 13 angeschnitten, das Planum von Schnitt 18 zeigt die ganze Ausdehnung, dessen Südprofil (Bild 50 A) den Aufbau. Grube f hat fast senkrechte Wände, ist wieder durch die angefüllten grünen Lehmbänder bis zum Sand gegraben, der Boden ist aber mit dünnen gelben und blauen Lehmschichten ausgelegt, die das dicke Polster aus Holzmoderresten vom anstehenden Sand trennen. Die seitlichen Grubenränder sind vom umgebenden Lehm leicht eingedrückt.

In Schnitt 15 erscheinen zwei weitere Gruben, d und e, untereinander mit rund 1 x 3 m etwa gleich groß, aber von regelmäßigerem Zuschnitt als die drei ersten. Sie liegen um Grubenbreite gegeneinander versetzt in Ost-Westrichtung und haben annähernd eine verschoben rechteckige Form. Beide sind bis in den Sand gegraben, die Holzmoderreste liegen aber unmittelbar, ohne Lehmisolierung, darauf. Die Oberseiten der Holzpackungen sind halbrund geformt, an den Seiten höher, in der Mitte tiefer. Die Füllung besteht bei Grube d (Bild 50 B) wieder aus dem unreinen grauen Lehm der antiken Oberfläche; Grube e (Bild 50 C; 51) ist in mehreren Phasen verfüllt worden: der Oberflächenlehm liegt auf einer dünnen Lehm-Sandschicht, darüber folgt heller, grün-gelb gemischter Lehm. Aus dem Holzmoder beider Gruben, dessen Zusammensetzung wie bei den Gruben a und f aus Spänen, Rinden, bearbeiteten Stückchen, Faßdauben oder dergleichen bestand, wurden Lederreste, teils von Schuhwerk, teils Zuschneideverschnitt, geborgen.

In Schnitt 13 fehlt noch Grube c, nahe dem Südrand etwa in der Mitte gelegen, deren Querschnitt (Bild 52 A) wieder eine andere, pithosähnliche Form zeigt: sie hat einen tief-eingesenkten, etwas unregelmäßigen Boden, baucht nach den Seiten kräftig aus und verengt sich dann zu einem fast senkrechten Hals. Die Füllung besteht im unteren Teil aus einem Lehm-Sandgemisch mit Ziegeln, Holzkohle und Holzresten, im oberen aus mit wenigen Lehmplacken durchsetztem Sand. Es ist möglich, daß auch diese Grube ursprünglich annähernd senkrechte Wände hatte, der bauchige Teil mit der Zeit aber ausgewaschen

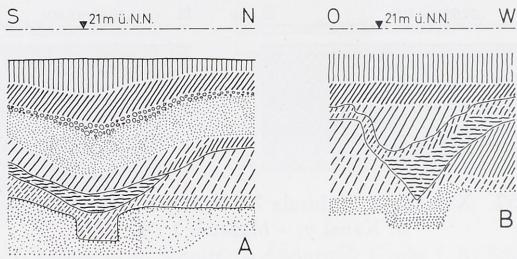

53 Xanten, CVT, Insula 7.
A: Schnitt 14, Teil des Westprofiles; Kanal x.
B: Schnitt 19, Teil des Südprofiles; Kanal u.
Maßstab 1 : 60.

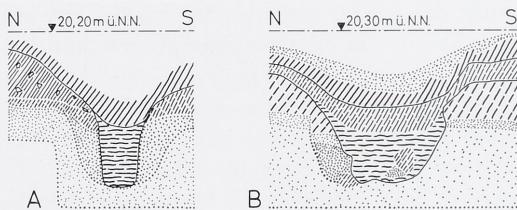


54 Xanten, CVT, Insula 7; Kanal v.
A: Schnitt 15, Teil des Ostprofiles.
B: Schnitt 16 A, Teil des Ostprofiles.
Maßstab 1 : 60.

wurde, da er ganz von Sand umgeben war, während der engere Hals von dem zähen und deshalb stabileren Lehm Festigkeit erhielt. In diese Grube c mündet, von der Südostecke des Schnittes herkommend, ein gut 0,60 m breiter und 0,30 m tiefer Kanal y, dessen Ränder sich wie die der anderen Kanäle schmutzig dunkelgrau im Planum abzeichnen. Die Rinne ist mit grünem Lehm auskleidet, wenige Holzmoderreste liegen darin (Bild 52 B). In der Südwestecke des Schnittes 14 kam, vor allem im Westprofil, aber auch im Planum, der nach Osten verlaufende und am Ende leicht nach Süden gebogene Kanal x zutage, (Bild 53 A), der gegen y etwas geknickt, aber ungefähr ebenso tief ist und sich nur wenig nach Westen senkt. In den Sand ist eine schmale Vertiefung mit senkrechten Wänden gegraben und mit graublauem Lehm der Aufschüttung gefüllt. Der Sand der Umgebung ist dunkler gefärbt. Die Kanalrinne ist mit einer bis zu 0,15 m dicken Holzmoderschicht versehen. Darüber folgt eine dicke Schicht des grauen, unreinen Lehmes und bis zum Humus Anfüllungen aus Sand, Kies und schlammigem, schwarzem Lehm.

Von der knapp 0,10 m eingemuldeten Knickstelle der beiden Kanäle y und x geht Kanal w nach Süden ab mit einem in die gleiche Richtung weisenden Gefälle. Sein Verlauf im Planum ist am Ostrand von Schnitt 15 zu sehen. In der südöstlichen Ecke dieses Schnittbereiches biegt er als Kanal v mit leichtem Gefälle nach Osten ab, wo er nach etwa 6 m endet. Von Süden her kommt Kanal u, dessen Gerinne wohl gleichfalls in v mündete.

Während die Rinnen der Kanäle y, x, w und u (Bild 53 B) eine gerundete oder wenig zugespitzte Sohle hatten, wies Kanal v (Bild 54) eine besondere Konstruktion auf. Er hatte bereits einen von einer tieferliegenden Oberfläche her in den Sand eingegrabenen Vorgänger, dessen seitliche Begrenzung in allen Profilen als dunkler Sandstreifen auf-

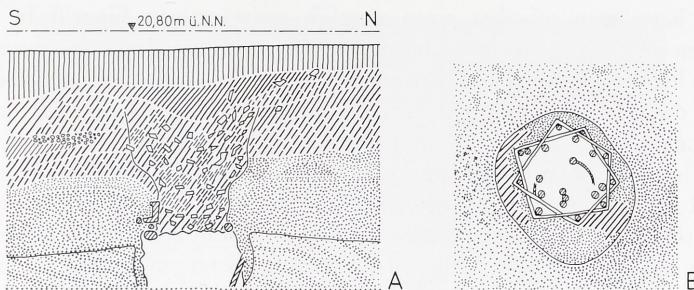


55 Xanten, CVT, Insula 7. Schnitt 18. Brunnen. A: Westprofil.
B: Planum. – Maßstab 1 : 60.

tauchte, bisweilen etwas gegen die spätere Phase verschoben. Nach einer hohen Auffüllung mit Sand und Lehm wurde der Kanal erneut von dem bekannten grauen Laufniveau aus sehr tief ausgehoben und im unteren Teil mit einer 0,30 bis 0,50 m dicken Schicht der in den Gruben üblichen Holzreste ausgefüllt. Diese Holzschicht lag großenteils unmittelbar im Sand und war unter der unreinen grauen Lehmschicht zum Teil von blauem Lehm überlagert (Bild 54 B).

In den Schnitten 14 und 16 waren außer einigen nicht sehr tiefen Pfostenlöchern, die zu der Grubenanlage gehört haben können, keine weiteren Befunde. Die Pfostenlöcher selbst sind zu unregelmäßig verstreut, als daß man ihnen einen konstruktiven Wert beimessen müßte.

Zu diesem Grubenbezirk gehört aber noch ein kleiner Brunnen, der an der Westseite von Schnitt 18, dicht bei Grube f aufgedeckt wurde. Das Westprofil (Bild 55 A) zeigt den in seinem westlichen Drittel angeschnittenen Brunnenschacht. Der Brunnenkasten bestand aus einem etwa 0,60 bis 0,70 m hohen Flechtwerk: um 9 dünne Pfähle waren fortlaufend Zweige (von Weiden?) herumgeflochten, so daß ein korbartiges Gebilde (Bild 56), aber ohne Boden, entstand. Die senkrechten Pfähle waren unten ungefähr 0,20 m länger als das Wandgeflecht und mit diesen überstehenden Teilen in den Sand gesteckt. Das Geflecht war ursprünglich wohl auch noch 0,20 bis 0,30 m höher als der erhaltene Rest, wie einzelne Zweige, die noch in der Profilwand staken, erwiesen. Um diesen Korb in den Sand

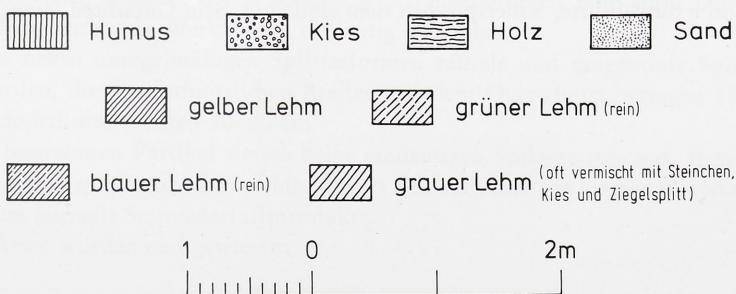

Legende zu sämtlichen Zeichnungen der Grabung Xanten, CVT, Insula 7.

einzulassen, hatte man offenbar einen ziemlich weiträumigen Eingriff in den Boden vorgenommen und soweit eingetieft, bis der schräggeschichtete Sand eine neue Oberfläche bildete. Von hier aus wurde dann der schmale Schacht für das Geflecht gegraben. Von der Verschalung des Brunnenschachtes über der geflochtenen Zone ist keine Spur erhalten, die dunkle Brunnenfüllung zeigt nur eine beträchtliche Erweiterung im oberen Teil. Auch vom oberirdischen Aufbau ist nichts bekannt. Man wird nach Analogie anderer Brunnen für beides Holzkonstruktionen erwarten dürfen. Die Auffüllung um den Brunnenschacht herum setzt sich aus verschiedenen Sand- und Lehmschichten zusammen. Vielleicht gehörte der Brunnen ursprünglich auch schon zu der älteren Benutzungsphase, die bei Kanal v begegnete und von der sich auch Spuren zwischen den Gruben a und b (Bild 48) und im Ostteil von Schnitt 17 fanden, die aber in dieser Vereinzelung kein Bild ergeben konnten. Es ist bemerkenswert, wie wenig tief der Brunnen eingegraben war. Er reichte etwa bis in eine Tiefe von 18,50 m ü. NN. hinab. Brunnen, die in Insula 3 ausgegraben wurden, reichten bis 17,20 m und 16,40 m. Das Grundwasser muß also zumindest zeitweise bis über 19,00 m gestiegen sein, um Wasserentnahme überhaupt möglich zu machen; das bedeutet aber wohl auch, daß die Gruben dann im Grundwasserbereich lagen. Die gute Erhaltung der Holzreste macht das ohnehin auch für die nachrömische Zeit wahrscheinlich, doch darf man darüber hinaus sicherlich annehmen, daß die Grundwasserzone für das in dem Grubenbezirk betriebene Handwerk genutzt wurde. Das gilt auch für die ältere Anlage, von der allerdings nicht einmal bekannt ist, ob sie denselben Zweck diente wie die jüngere. Möglicherweise machte eine Erhöhung des Grundwasserspiegels die Lehmaufhöhung des gesamten Geländes notwendig.

Das Grabungsjahr war sehr trocken, der Grundwasserspiegel stand auch in der zweiten Dezemberhälfte noch so niedrig, daß es nur bis an den unteren Rand des Brunnenkorbes heranreichte. Das Flechtwerk konnte ganz eingegipst und herausgehoben werden, es befindet sich noch im Stadium der sehr langwierigen Holzkonservierung.

Die Anlage wurde aufgegeben und wiederum mit Lehm aufgefüllt, der aber nicht mehr die relative Reinheit der unteren Auffüllschichten hatte, sondern mit Schutt und Scherben vermischt war. In diese Anschüttung war Kanal z am Westrand von Schnitt 12 eingetieft, die einzige Spur späterer Verwendung des Platzes. In den obersten Schichten lagen große Brocken von Trachytplatten mit Bearbeitungsspuren von feinen Zahn- und Spitz-eisen, Bauschutt, dessen Herkunft einstweilen ungeklärt bleiben muß.

Man kann annehmen, daß vor Aufgabe und Zuschüttung des Grubengeländes alles noch brauchbare Material, etwa eine Bretterverkleidung der Kanäle, wie sie sonst in der Colonia in vielen Variationen üblich war, entfernt wurde, ebenso Werkzeuge, Geräte, Halbfabrikate, Abfälle und dergleichen, so daß eine Interpretation der Anlage aus dem Befund allein, soweit ich sehe, nicht ohne weiteres möglich ist. Wegen der Holzreste lag es anfangs nahe, an die Rückstände einer Gerberei zu denken, doch die Ergebnisse der Holzanalysen, die F. Schweingruber, Zürich, dankenswerterweise an Proben der Gruben b, d und e durchführte, widersprechen dem eindeutig. Sein Gutachten lautet:



56 Xanten, CVT, Insula 7. Schnitt 18; Brunnen aus Korbgeflecht.

1) Schnitt 15, Grube e, unterer Teil.

Schichtweise lagern humose Schichten mit kleinsten Holzpartikeln, durchmischt mit Sand und Feinerde, zwischen grobsandigen Schichten ohne größere organische Partikel. Bei den organogenen Partien dürfte es sich um Sägespäne handeln.

2) Schnitt 15, Grube e, oberer Teil.

Diese Schicht ist sehr reich an Holzpartikeln verschiedenster Größe. Die kleinste Fraktion besteht aus Sand und Silt und humoser Erde.

Folgende hölzerne Materialien wurden nachgewiesen:

Stammsplitter:

Wir verstehen unter diesem Begriff von Stamm- und Astteilen abgetrennte Hölzer. Mit aller wünschenswerter Deutlichkeit konnte festgestellt werden, daß es sich bei den untersuchten Stücken um Abfallprodukte, entstanden durch mechanische Bearbeitung, handelt. An vielen Stücken, deren botanische Artzugehörigkeit noch nicht bestimmt ist, sind die Schlagspuren von Werkzeugen eindeutig erkennbar.

Es konnten neben unregelmäßigen Splitterformen radiale und tangentiale Splitter festgestellt werden, die durchschnittlichen Breiten auf dem Querschnitt betragen 15–25 mm, die durchschnittlichen Längen 30–80 cm.

Die näher bestimmten Partikel weisen keine eindeutigen Schlagspuren auf. Ihre Morphologie spricht aber gleichwohl darauf hin, daß es sich auch hier um solches Material handelt und nicht um normale Stammzerfallsprodukte.

Folgende Arten wurden nachgewiesen:

a)	<i>Alnus spec.</i>	Erle	47 Stück, davon 1 angekohlt
	<i>Salix spec.</i>	Weide	7 Stück, davon 12 tangentiale mit Rinde, diese alle im Winter geschlagen
b)	<i>Quercus spec.</i>	Eiche	24 Stück
	<i>Fagus silvatica</i>	Buche	15 Stück, davon 2 angekohlt
	<i>Acer spec.</i>	Ahorn	4 Stück
	<i>Pinus silvestris</i>	Waldföhre	4 Stück
	<i>Picea abies</i>	Fichte	1 Stück
c)	<i>Corylus avellana</i>	Hasel	1 Stück
	<i>Rhamnus cathartica</i>	Kreuzdorn	1 Stück

Erle und Weide (a) sind unspezifische Bauhölzer ohne besondere Qualitäten. Sie gedeihen vorwiegend entlang von Gewässern (Auenwald).

Die Arten der Gruppe b sind ausgesprochen gute Bauhölzer und wachsen, mit Ausnahme von *Quercus robur*, die aber auf holzanatomischer Basis nicht von *Quercus petraea* unterschieden werden kann, auf trockeneren Standorten. Sicher von weiter her wurde das Holz der Fichte transportiert.

Bautechnisch wie standörtlich sind Hasel und Kreuzdorn wenig spezifisch.

Zweige:

Von wenigen Ausnahmen abgesehen weisen alle eine Dicke von 0,8–1,5 cm auf. Folgende Arten wurden bestimmt:

<i>Salix spec.</i>	Weide	18 Stück
<i>Alnus spec.</i>	Erle	5 Stück
<i>Quercus spec.</i>	Eiche	4 Stück
<i>Acer spec.</i>	Ahorn	2 Stück
<i>Corylus avellana</i>	Hasel	3 Stück

Rinde:

Die Formen und die Größen sind sehr ähnlich wie bei den Stammsplittern. Auffallend ist die geringe Dicke. Selten erreichen sie 5 mm, meistens weisen sie nur 1–2 mm auf. Da die Artbestimmung so junger Stücke auf Schwierigkeiten stößt, wurde von einer genauen Bestimmung abgesehen. Sicher ist aber, daß der größte Teil von der Erle stammt.

Werden die Resultate der drei Materialgruppen vom verwendungstechnischen wie vegetationskundlichen Standpunkt betrachtet, so ergeben sich eindeutige Verschiedenheiten:

Nebst der häufigen Verwendung der Holzarten aus der Rheinaue, ist der Anteil qualitativ guter Hölzer bei den Splittern deutlich erhöht. Es ist deshalb anzunehmen, daß es sich hierbei um Abfälle eines Bauholzbearbeitungsplatzes handelt. Zu welchem Zwecke die Zweige der Auenwaldarten verwendet wurden, ist nicht zu sagen. Die biegsamen Zweige der Weide fanden wohl für irgendwelche Flechtwerke Verwendung. Im Falle von Flechtzäunen hätten auch die Erlenzweige mitverarbeitet werden können. Der dominierende Anteil von Erle bei den Rinden ist wohl so zu erklären, daß nahe beim Arbeitsplatz gewachsene, berindete Stämme hier bearbeitet, eventuell zugespitzt wurden. Die Rinden lösten sich während der Lagerung von den Holzteilen.

Mit Bestimmtheit darf aufgrund dieses Resultats ausgeschlossen werden, daß sich in der westlichen Grube Abfälle einer Gerberei befinden.

Der Erhaltungszustand der Hölzer ist sehr gut. Während des ganzen Lagerungsprozesses waren sie nie ausgetrocknet. Der Grundwasserspiegel dürfte nie wesentlich unter das Niveau der Schichten gefallen sein.

3) Schnitt 15, Grube d.

Wie im unteren Sediment der westlichen Grube befinden sich hier im sandig-siltigen Sediment kleinste Holzpartikel, die vermutlich als Sägespäne zu deuten sind. Diesen beigemischt sind viele Rudimente von grasartigen Pflanzen. Diesen feinen Teilen beige-mischt sind Stammsplitter verschiedenster Formen. Aufgrund der Schlagspuren und der anatomischen Eigenheiten handelt es sich auch hier um vom Menschen erzeugte Abfall-splitter. Sie sind jedoch durchschnittlich kleiner als in der westlichen Grube. Die Maße betragen: Breite 8–12 mm. Länge 15–25 mm.

Folgende Arten wurden festgestellt:

<i>Fagus silvatica</i>	Buche	24 Stück
<i>Quercus spec.</i>	Eiche	6 Stück
<i>Alnus spec.</i>	Erle	6 Stück
<i>Salix spec.</i>	Weide	3 Stück

Die Dominanz der guten Nutzholzarten (Buche, Eiche) spricht ziemlich deutlich für Bauholzabfälle.

Uneinheitlich und folglich auch nicht zu deuten ist die Artengarnitur der Zweige:

<i>Quercus spec.</i>	Eiche	2 Stück
<i>Corylus avellana</i>	Hasel	2 Stück
<i>Alnus spec.</i>	Erle	1 Stück
<i>Salix spec.</i>	Weide	1 Stück
<i>Prunus avium</i> cf.	Kirschbaum	1 Stück

Es fanden sich drei walnußgroße Stücke von Holzkohle:

<i>Prunus avium</i> cf.	Kirschbaum	2 Stück
<i>Salix spec.</i>	Weide	1 Stück

Nur 6 Stück Rinde mit Dicken von 1–5 mm befanden sich im Sediment.

Vermutlich handelt es sich bei den Resten in dieser Grube ebenfalls um Abfälle eines Holzbearbeitungsplatzes. Ob diese Holzreste zusammen mit Stroh sekundär als Viehstreu weiterverwendet wurden, ist nicht zu entscheiden.

Man hat sich aber grundsätzlich zu fragen, weshalb die gut brennbaren hölzernen Abfälle nicht verbrannt, sondern in einer Grube deponiert wurden.

Die Hölzer sind mäßig gut erhalten. Schrumpfungserscheinungen deuten auf zeitweilige Austrocknung während der Lagerung hin.

4) Schnitt 12 A, Grube b.

Das Sediment besteht hauptsächlich aus längsorientierten Weidenzweigen. Selten sind ganz feine Querlagen anzutreffen. Vermutlich waren die Zweige nicht beblättert, denn es fanden sich etliche voll entwickelte Knospen und keine Blätter. Da das abgebaute Holz zuweilen austrocknete, sind alle Zweige seitlich stark geprefst. Das Volumen der Zweigmaße dürfte ursprünglich ungefähr das Doppelte betragen haben.

Eine Interpretation ist aufgrund der relativ kleinen Probe gewagt, doch spricht diese Probe am ehesten für einen Weiden-Lagerteich einer Korberei. (F. S.)

Außer dem mittelbaren Nachweis eines Zimmermannsbetriebes oder einer Schreinerei, von denen die Holzabfälle geholt wurden, die aber nicht in der Nähe der Ausgrabungs-stelle gelegen haben müssen, vielleicht auch einer Böttcherei, wenn einige schmale Brettchen richtig als Dauben von kleineren Fässern oder Bottichen interpretiert wurden, und einer

Korbflechterei, die auch den Brunnenkasten hergestellt haben kann, ist damit vorerst für die Gruben-Kanal-Anlage nichts gewonnen. Der Befund sei hiermit zur Diskussion gestellt.
 (U. Heimberg)

5. Ortsteil B i r t e n (r 2284, h 3222 – r 2278, h 3232). Auf dem Damm der stillgelegten Boxteler Bahn wurde ein Pipelinegraben gezogen, der die Südwestecke des römischen Lagers Vetera I diagonal durchzog. Im Profil zeigte sich, daß dabei die südliche via sagularis und drei Kasernenbauten des neronischen Lagers angeschnitten worden waren. Außer Lehmresten der Lehmziegelmauer des Südwalles fanden sich weder Befestigungsanlagen noch die westliche via sagularis, was wohl daran lag, daß der Pipelinegraben nicht tief genug war. Die Breite der südlichen via sagularis betrug etwa 8 m. Bei den Kasernenbauten handelt es sich um eine Einmanipel- und zwei Doppelmanipelkasernen, die parallel zur Südmauer lagen. – Unter diesen Befunden waren noch ältere Kulturschichten zu sehen, die aber nicht weiter untersucht werden konnten. Die aufgesammelte Keramik gehört dem Hofheim I-Horizont an.

(M. Gechter)

Zülpich, Kr. Euskirchen (TK 5305 Zülpich: r 4490, h 1240). Im Ortsteil S c h w e r f e n wurde nordwestlich der dortigen Burg Irnich ein Wiesengelände in einem Niederungsgebiet entwässert. Aus dem tiefliegenden Wiesengelände heben sich deutlich drei etwa 1 bis 1,50 m hohe Podeste heraus. Zwei dieser Podeste messen nicht mehr als 2 x 2 m, das dritte, der Römerstraße Zülpich–Trier zu gelegene, mißt etwa 3 x 6 m. Im ganzen Gelände, besonders auch in den Podesten, waren zahlreiche, etwa 1 m tiefe Löcher eingegraben worden, die der Reparatur der hier verlegten Drainage dienten. In diesen Bodenaufschlüssen trat zwischen 0,30 und 0,50 m unter der Oberfläche eine kompakte Siedlungsschicht hervor, die vor allem aus römischen Ziegeln, Keramik, behauenen Steinen und Mörtel bestand. Unter der Fundschicht setzte sich ein etwa 0,30 m dickes Humuspaket nach unten fort, das man vermutlich als römerzeitlichen Horizont anzusprechen hat. Am dichtesten traten die genannten Funde am westlichen Rand des Wiesengeländes gegen das hier anschließende und bis zur Römerstraße reichende Ackerland zutage. Hier wurden acht große graue Sandsteinblöcke sowie gut behauene Architekturteile beobachtet, die zu einem kompakten Bau gehören müssen. Es ist zu vermuten, daß das hier nachweisbare Gebäude in irgendeinem Zusammenhang mit der nahe vorbeiführenden Römerstraße gestanden hat. – Das Gelände wird zur Zeit als Ackerland verwendet.

(W. Janssen)

Mittelalter und Neuzeit

Aachen.

1. Bei Bauarbeiten und beim Verlegen von Rohrleitungen traten seit 1954 Fundamente und aufgehende Bauteile des Karolingischen Atriums zutage, das dem Dom westlich vorgelagert war. Es zeigten sich dabei in den Umgängen des Atriums zum Inneren hin offene Halbkreiskonchen (Exedren). Ob diese Konchen zu einem Vorgänger-Atrium gehörten oder gleichzeitig mit den drei Arkadenhallen bestanden, die den Innenhof umziehen, war noch nicht festzustellen.

Es wurden Scherben von Bau- und Geschirrkeramik der Römerzeit bis zum späten Mittelalter geborgen, Holz von einem Pfosten und das Stück einer isoliert liegenden Bohle.
Verbleib: Landesmuseum.

(F. Kreusch)

2. Im Beisein namhafter Mediziner des In- und Auslandes wurden vor den Toren der Stadt im Monat August 1972 an der ehemaligen via regia an Gut Melaten, das zwischen 1200–1500 Lepra-Station war, Ausgrabungen unter Leitung von Dr. L. Hugot durchgeführt. Nach Aussagen der Mediziner ist es der bisher fröhlestes, gut erhaltene Fundplatz Europas, an dem sich die Anzeichen der Lepra nachweisen lassen. Etwa 40 Skelette wurden sorgfältig geborgen und medizinisch untersucht. Die Toten wurden unmittelbar neben einer Kapelle beerdigt.

3. In Kornelimünster konnten die 1971 durchgeführten archäologischen Untersuchungen an der Westanlage des Münsters keine klaren Aussagen über den frühmittelalterlichen Baubestand ergeben. Erst mit den Grabungen des Jahres 1972 unter der Leitung von Dr. L. Hugot und W. Larink wurde der große Zusammenhang des Baubestandes erkennbar. Es handelt sich um eine dreischiffige Kirche mit westlichem Querhaus und quadratischem Westchor, unter dem die Westkrypta mit Dreitonnengewölbe vorhanden ist. Vor dem Westchor ist in der Vierung eine große Confessio. Die Grabung wird nach Osten festgesetzt.

(L. Hugot)

Bad Münstereifel, Kr. Euskirchen (TK 5406 Münstereifel: r 5460, h 0274). Nordöstlich der Stadt liegt auf einem Bergsporn im Winkel zwischen Erft- und Schleidbachtal die 'Alte Burg im Quecken'. Es handelt sich um eine zweiteilige Befestigungsanlage unregelmäßiger Form (R. v. Uslar, Studien zu frühgeschichtlichen Befestigungen zwischen Nordsee und Alpen [Köln 1964], 155 Abb. 65). Die zwischen 315 m und 363 m ü. NN sich erstreckende Anlage ist ohne die Vorwerke 300 m lang und 80 m breit. Die Umwehrung besteht aus einem Wall mit äußerer Mauerverblendung. In ihrem Innern liegt im W eine mottenartige Anlage mit Ringgraben und zwei Vorwällen. Im O ist der höchste Teil der Gesamtanlage durch eine Mauer abgeteilt. An der NO-Seite dieses abgeteilten Bezirks befindet sich das gemauerte Fundament eines Rundturms.

Bei Wegebauarbeiten im Zuge der Flurbereinigung wurden Teile der äußeren Umwehrung angeschnitten, so daß eine kleine Untersuchung notwendig wurde. An der NO-Flanke wurden dabei mindestens zwei Bauperioden festgestellt. Ein steinerner Torbau gehört zur älteren Periode, deren Befestigung sonst anscheinend überwiegend in Holz-Erde-Bauweise ausgeführt war, und die in einer sehr heftigen Brandkatastrophe untergegangen ist. In einer zweiten Bauphase wurde die Befestigung anscheinend als Erd-Stein-Wall mit vorgesetzter Mauerverblendung ausgebaut. Diese Befunde stimmen mit älteren Beobachtungen von T. Hürten im Westteil der Anlage überein.

Datierung: Vor dem ersten Weltkrieg im Innern des Rundturms geborgene karolingische Funde (u. a. Münze Ludwigs des Frommen) sind heute verschollen. Einige bei der letzten Grabung gefundene Badorfer Scherben (8.–9. Jahrh.) konnten nicht in einen eindeutigen stratigraphischen Zusammenhang mit einer der Perioden gebracht werden. Lesefunde von der Oberfläche innerhalb der Anlage sind hochmittelalterlich. Es kann als wahrscheinlich gelten, daß die Anlage in karolingischer Zeit bestanden hat. Anfang und Ende sind unsicher.

Verbleib: Landesmuseum Inv. 72.0125–72.0142.

(F. Münten)

Bonn.

1. Bei der Verlegung neuer Gas-Hausanschlüsse in der Kölnstraße zwischen Wilhelmplatz und Kasernenstraße wurde an sechs Stellen eine etwa 2 m breite Mauer aus Basalt und Traßmörtel angeschnitten, die wahrscheinlich zu den Fundamenten des Kölntores der staufischen Stadtmauer gehört.

(J. Velten)

2. (TK 5309 Bad Honnef-Königswinter: r 8293, h 1719). Beim Umbau des aus dem 18. Jahrh. stammenden und unter Denkmalschutz stehenden Hauses Rheinstraße 35 in R ü n g s d o r f wurde für Fundamentsicherungsarbeiten rund um das Haus ein 2 bis 2,5 m tiefer Graben ausgehoben. Dabei wurden alte Tür- und Fensteröffnungen sichtbar, die zeigen, daß das heutige 'Fundament' in Wirklichkeit Aufgehendes eines ehemaligen, später zugeschütteten Untergeschosses ist. Da das Haus unmittelbar am Abhang der Niederterrasse zur Rheinaue steht, dürfte der Grund für die Zuschüttung in der Gefährdung durch Hochwasser zu suchen sein. Der Befund ist mit Beobachtungen beim Umbau der Dransdorfer Burg vergleichbar (Bonner Jahrb. 173, 1973, 458). In der Verfüllung des Untergeschosses fanden sich zahlreiche römische Ziegelbruchstücke.

(A. Giersberg-F. Münten)

Frechen, Kr. Köln (TK 5006 Frechen).

1. (r 56330, h 41750). Auf einer unbebauten kleinen Parzelle im Winkel zwischen Broich- und Töpfergasse in Frechen wurden von unbekannten Schatzsuchern in den letzten Jahren immer wieder nächtliche Grabungen durchgeführt. Die Schürfungen richteten sich auf Fehlbrände der ehemaligen Töpferwerkstätten von Frechen. Um diesen Mißstand zu beseitigen und weitere Erkenntnisse zu diesem interessanten Töpferzweig zu gewinnen, wurde in der Zeit vom 25. 4. bis 3. 5. 1972 in Zusammenarbeit mit der Stadt Frechen eine Ausgrabung durchgeführt. In einer Tiefe von 1,6 bis 2,2 m lagen in stark humosem Erdreich Scherben und Ausschußware von verzierten und unverzierten glattwandigen Gefäßen, meist Eichenkelkrügen.

Die Keramik von Frechen erfuhr ihre letzte Bearbeitung von K. Göbels. (K. Göbels, Rheinisches Töpferhandwerk, gezeigt am Beispiel der Frechener Kannen-, Düppen- und Pfeifenbäcker [Frechen 1971]). Nach dieser Veröffentlichung soll die in das Landesmuseum gelangte Keramik, die einen Überblick über das Fundgut der Grabung gestattet, aufgeführt werden. Es sind 12 kugelbauchige Krüge – teilweise beschädigt – mit abgesetzter Fußplatte, großem zylinderförmigem Hals und mehr oder weniger gekehltem Bandhenkel. Die Höhe der Gefäße schwankt zwischen 10 und 18,5 cm. Vier dieser Krüge haben eine so genannte getigerte Außenhaut, drei eine dunkelbraun glänzende Oberfläche. Drei Gefäße sind gelblich bis braun, mit rötlicher Tönung bis hellrot. Bei einem der zuletzt genannten drei Tongefäße ist die Oberfläche glänzend, bei zwei Krügen ist sie teils glänzend, teils matt. Bei gleicher Form ist ein Krug tonig grau, die Außenhaut teils matt, teils glänzend. Bei allen Gefäßen handelt es sich um salzglasiertes Steinzeug. Für die Gefäßform vgl. K. Göbels, a. a. O. Abb. S. 277 (um 1600). – 1 kugeliger Krug mit weitem Steihals und abgesetzter Fußplatte. Der Henkel fehlt. Auf der Leibung Ranken, Eichenblätter und Eicheln, am Hals vier Blüten. Gelber bis gelbbrauner Ton ohne Glasur (Fehlbrand) H. 10,5 cm. – Wandscherben eines gleichartigen Kruges, jedoch mit brauner Salzglasur. Vgl. K. Göbels, a. a. O. Taf. gegenüber S. 160 (1520–1530). – 4 birnförmige Bartmannskrüge mit abgesetzter Fußplatte, bei allen Gefäßen sind die Hälse abgeschlagen. Die Bartmasken sind groß und reichen fast bis zur Gefäßmitte nach unten. Alle Krüge sind

auf der oberen und unteren Hälfte mit Medaillons und Akanthusblättern verziert. Auf der Leibung bei zwei Krügen ein umlaufendes Band mit Rankenmustern, ähnlich K. Göbels a. a. O. Abb. S. 232, bei einem Krug ein Band gefüllt mit Strichen und Punktreihen. – Bei einem weiteren Krug umlaufendes Spruchband: (T)RINCK VN EST GOTS NIT FERGES. – Wandscherben von gleichartigen Gefäßen (1550–1600). – 12 verschiedene Bartmasken von unterschiedlicher Größe und Prägung. Alle Masken mit gelbbrauner bis dunkelbrauner Salzglasur (16. Jahrh.). – 1 zylinderförmiger im Feuer wenig verzogener, dickwandiger Salbtopf mit graubrauner Salzglasur. H. 8 cm. – 1 Bruchstück eines kleinen dünnwandigen eierbecherförmigen Gefäßes mit Standfuß und im Schnitt steil hochgezogener rundlicher Wand. H. noch 5,2 cm. – 1 Unterteil eines dickwandigen Gefäßes in Birnform mit Drehrillen auf der Außenseite. Vor dem Brennen ist im Gefäßboden ein rundliches Loch von 2 x 2,5 cm angebracht worden. H. noch 12 cm. Nach K. Göbels, a. a. O. S. 85, dienten derartige Gefäße zum Brennen von Gips (1550–1600). – 6 unregelmäßig quadratische bis rechteckige Tonplättchen, von ± 1 cm Stärke, die im Töpferofen als Brennhilfen oder Distanzplättchen dienten. Auf den Plättchen eingearbeitet die Abdrücke von Gefäßböden; stellenweise Salzglasur. – 1 rundliche mit der Hand geformte Tonscheibe, Dm. 6 cm, Stärke 2,5 cm, großenteils mit Salzglasur überzogen, wohl ebenfalls Brennhilfe für den Töpferofen.

Verbleib: Landesmuseum Inv. 72.0143–72.0157.

(K. Göbels–H. Schnitzler–W. Piepers)

2. (r 57500, h 41600–700). Die Stadt Frechen beabsichtigt, ihren bisherigen Friedhof um eine große Parzelle, die bereits städtisches Eigentum ist, nach Norden zu verbreitern. In diesem Gelände vermutet man seitens des Stadtarchivs Frechen die Lage des ehemaligen befestigten Burghauses Hochsteden (vgl. R. W. Rosellen, Geschichte der Pfarreien des Dekanates Brühl, Köln 1887, 262 ff.). Bei einer Ortsbesichtigung im Frühjahr 1972 konnten in dem brach liegenden Gelände tatsächlich Eintiefungen festgestellt werden, die auf den Verlauf größtenteils zugeschütteter Gräben schließen ließen. So entschloß sich das Rhein. Landesmuseum, in der zweiten Hälfte des Monats August 1972 eine Testgrabung durchzuführen.

Ein mehr als 40 m langer Suchabschnitt wurde rechtwinklig zum vermuteten Verlauf der Gräben ausgehoben. In diesem Schnitt wurden starke, verworfene humose Lagen sowie zwei verfüllte Gräben, die ehemals Wasser führten, angetroffen. Es sind 2,5 bis 3 m tiefe und im Schnitt muldenförmige Gräben mit mehr oder weniger flachen Sohlen und einer angeschnittenen Breite von 8 bis 10 m. Nach einem Vergleich unseres Befundes mit einem Luftbild, das im Sitzungssaal des Rathauses von Frechen hängt, dürfte es sich um zwei etwa konzentrisch verlaufende Gräben handeln, die den östlichen Teil eines größeren Areals umschlossen haben. Der nach Westen anschließende Teil einer einteiligen oder mottenartigen Anlage ist überdeckt von einer mehrere Meter hohen Schuttkippe und vom hoch aufgeschütteten Damm der dort verlaufenden Eisenbahn. Weil ortsansässige ältere Leute aus Frechen noch den Standort von Backsteinbauten zu wissen glaubten, wurde an der fraglichen Stelle senkrecht zu unserem Suchschnitt ein zweiter Graben ausgehoben. Mauerfundamente oder Bauspurene wurden jedoch nicht gefunden, auch keine sonstigen archäologischen Befunde von Bedeutung.

Es wurde neben einigen untypischen, vorgeschichtlichen und römerzeitlichen Scherben auch mittelalterliche Keramik geborgen. Darunter ist eine Scherbe blaugrauer Ware mit Randprofil, die dem jüngeren Horizont dieser Gefäßgattung angehört. Aus der Füllung der Gräben wurde Frechener Steinzeug geborgen, das nach der Datierung von K. Göbels (a. a. O) in die Zeit um und kurz nach 1600 anzusetzen ist. Bis in diese Zeit zumindest waren die Gräben der Anlage noch nicht verfüllt. Bei ihnen handelte es sich nach der

Frechen Überlieferung um Bestandteile der ehemaligen Burg Hochsteden. Vermessungsunterlagen bei den Ortsakten des Landesmuseums Bonn.

Verbleib der Funde: Landesmuseum Inv. 72.0158–72.0159.

Nach der Abfassung dieses Berichtes lieferte Herr K. Göbels, Archivar der Stadt Frechen, diesen urkundlichen Beitrag:

Die Zerstörung des Hauses Hochsteden in Frechen anno 1639. In: Hauptstaatsarchiv Düsseldorf, Jülich-Lehen, Nr. 72, Bd. III, 1. Anno [1]639, 13. Juny haben Ihre Dlcht. an Herren Cardinale Infant schriftlig glangen laßen daß wegen der nit erfolgter pilligmeßger deoccupation die befahrte Statische einmischung der Zeit aller Underhawung ungehindert dergestaldt erfolgt sey daß nit allein daß Hauß Hochsteden in Vrechen gelegen so von deroselben Statthalter zu Lehn getragen von einer Statischen Partheyen mit Gewalt eingehommen sondern auch baldt darauf so iammerlig mit schwerem Kornhagel und anderen geheuchteren eingeeschert das kein vestigium einiges Gebaws verplieben ... (Statische Partei = Niederländisches Kriegsvolk).

3. (r 56480, h 41840). Die beiden stadteigenen Häuser zwischen evangel. Kirche und der Schreinerei Beißel an der Hauptstraße in Frechen wurden im Sommer 1970 niedergelegt. Sie hatten die Hausnr. 197/199. In Zusammenarbeit mit dem Stadtarchiv Frechen wurde 1972 eine kleine Grabung durchgeführt. Das Bauamt der Stadt Frechen und Herr Groß vom Landesmuseum Bonn haben die Befunde dokumentiert. Es wurden Teile von zwei ineinandergebauten Steinzeugöfen angetroffen, in die hinein der Heizerplatz und die Frontmauer eines dritten Ofens hineingebaut waren. Es handelte sich um Steinzeugöfen, wie K. Goebels (a. a. O. 92 ff.) sie anschaulich dargestellt hat. Die Grabungsunterlagen befinden sich im Landesmuseum Bonn unter Frechen, Landkr. Köln.


Verbleib der Funde: Landesmuseum Inv. 72.0160.

(W. Piepers)

Hückelhoven, Kr. Heinsberg (TK 4903 Erkelenz: r 12470, h 59160). Bei Umbauarbeiten an der Pfarrkirche St. Johannes Bapt. in R a t h e i m wurden von der bisherigen Nordmauer des Langhauses Teile abgebrochen. Dabei kamen größere Mengen römischer Flachziegel und weiteres römisches Baumaterial, das hier eine zweite Verwendung gefunden hatte, zutage. Bei dem Abbruchmaterial lagen im Dezember 1972 nördlich der Kirche zwei würzelförmige römische Pfostensteine, die aus Sandstein gefertigt waren. Aus dem Mauerinnern stammten Gerollsteine und grobe Brocken Raseneisensteins.

Nach unseren heutigen Kenntnissen sprechen das Baumaterial und die Technik des alten Mauerwerkes von Ratheim für eine ehemalige Saalkirche. Diese Folgerung wurde unterbaut durch weitere Beobachtungen bei den Erdarbeiten für den Umbau der Kirche. Nördlich des dritten Pfeilers der südlichen Pfeilerreihe lag eine Fundamentecke frei, die von Süden herkommend im rechten Winkel nach Osten einbog (Bild 57). Dabei handelt es sich mit großer Wahrscheinlichkeit um den Übergang vom Langhaus zum Chor einer Saalkirche. Der Saal der Ratheimer Kirche war 13,5 m lang und hatte eine lichte Breite von 6,5 m. Der Chor war innen 4,5 m breit. Die Länge ließ sich nicht mehr ermitteln, weil im östlichen Bereich des Chores der Einbau einer späteren Gruft aus Feldbrandziegeln die älteren Bauspurene verwischt hatte. Die Länge des Chores dürfte nach den sonst üblichen Maßverhältnissen etwa 5 m betragen haben. Eine Verbreiterung der Kirche führte zum Anbau eines südlichen Seitenschiffes an die Saalkirche. Bei dieser Gelegenheit hat man die Südmauer des Saales mit drei Bögen durchbrochen, um den Erweiterungsbau in den Kirchenraum einzubeziehen.

Einen weiteren Ausbau erfuhr die alte Kirche durch eine Verlängerung des Saalbaues

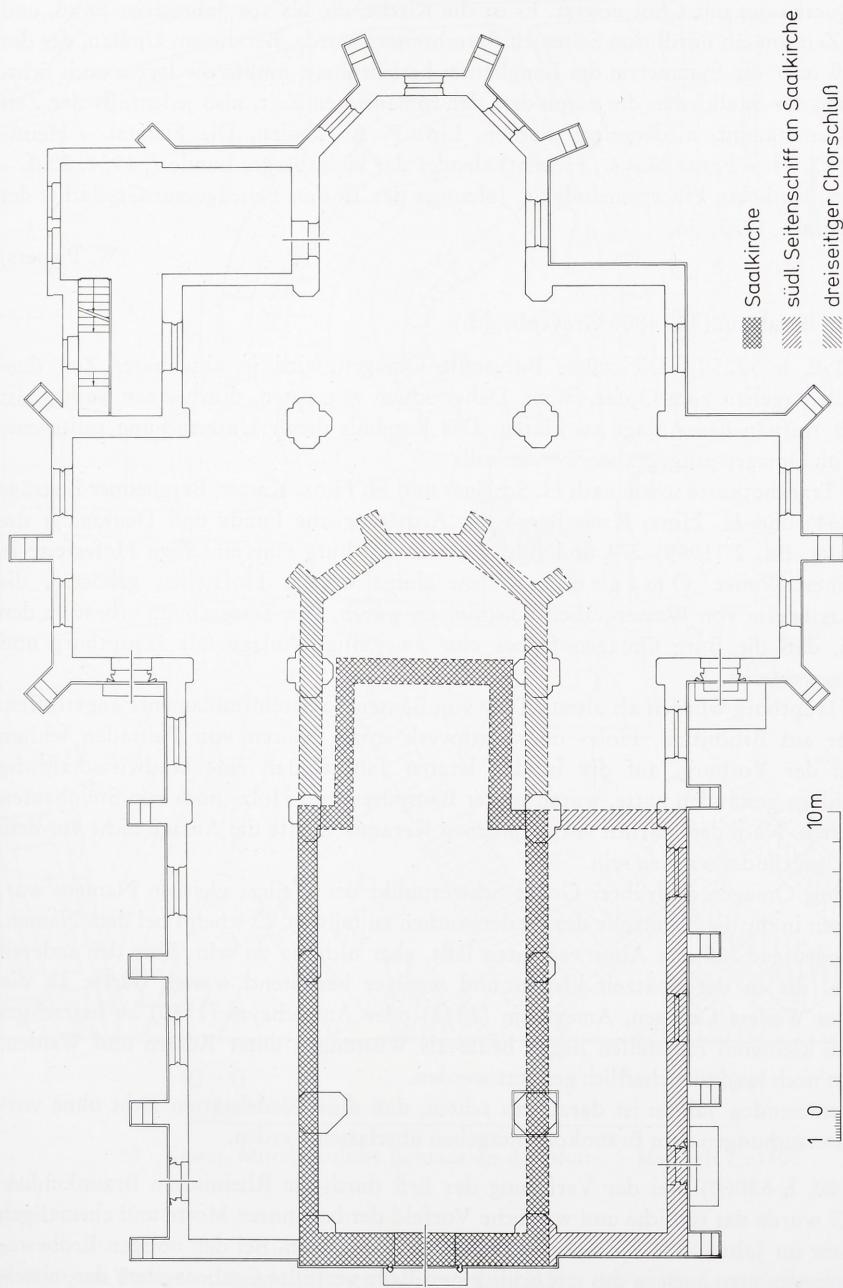

57 Hückelhoven. Grundrisse der Pfarrkirche in Ratheim. – Maßstab 1 : 250.

nach Osten. Der Chor der Saalkirche wurde abgebrochen, und an seine Stelle trat ein nach gotischer Bauweise dreiseitig geschlossenes Altarhaus, das auf die Breite des Saalbaues ausgedehnt wurde (Bild 57). Um diese Zeit, wohl im 15. Jahrhundert, wurde auch der Westturm errichtet. Im Jahre 1862 wurde dieser gotische Chor durch den Anbau eines großen Querhauses mit Chor ersetzt. Es ist die Kirche, die bis vor Jahresfrist stand, und zu dieser Zeit um ein nördliches Seitenschiff verbreitert wurde. Bei diesem Umbau, der das Gleichmaß oder die Symmetrie des Langhauses herbeiführte, mußte die letzte noch sichtbare Mauer der Saalkirche, die zumindest der romanischen Zeit, also jedenfalls der Zeit vor 1200 entstammt, niedergelegt werden. Lit.: P. A. Tholen, Die Heimat – Heinsberg 3, 1923, 34. – Franz Mayer, Heimatkalender der Heinsberger Lande 7, 1931, 29 ff. – W. Piepers, Ratheim, Pfarrgemeinde St. Johannes der Täufer, Beiträge zur Geschichte der Pfarrgemeinde (1973) 38.

(W. Piepers)

Kaster, Kr. Bergheim (TK 4905 Grevenbroich).

1. (r 38250, h 53250). Die wüste Burgstelle Omagen wird in absehbarer Zeit dem Braunkohlentagebau zum Opfer fallen. Daher schien es geraten, durch einen Suchschnitt Alter und Aufbau der Anlage zu klären. Das Ergebnis dieser Untersuchung sollte entscheiden, ob Omagen ausgegraben werden soll.

Nach der Tranchotkarte sowie nach H. Schläger und H. Hinz, Kaster, Bergheimer Beiträge H. 5 (1964) und H. Hinz, Kreis Bergheim, Archäologische Funde und Denkmäler des Rheinlandes, Bd. 2 (1969) 274 und Bild 88, war die Burg eine einteilige Hoffesteste in dem kleinen Weiler Omagen, zu dem einige weitere Hofstellen gehörten, die ebenfalls teilweise von Wassergräben umschlossen waren. Die Testgrabung erbrachte den Nachweis, daß die Burg Omagen früher eine zweiteilige Anlage mit Hauptburg und Vorburg gewesen ist.

Auf der Hauptburg wurden als älteste Teile von Bauten Backsteinfundamente angetroffen. Vorgänger aus Bruchstein, Holz- oder Fachwerk sowie Spuren von Palisaden fehlten völlig. In der Vorburg, auf der in den letzten Jahrzehnten eine landwirtschaftliche Trockenanlage gestanden hatte, waren weder Bauspuren von Holz- noch von Steinbauten auszumachen. Nach der spärlich vorgefundenen Keramik dürfte die Anlage nicht vor dem 16. Jahrh. gegründet worden sein.

Da die Burg Omagen nach ihrer Größe Schwerpunkt des Weilers gleichen Namens war, glaubte man in ihr die Keimzelle des Weilers suchen zu müssen. Es scheint bei dem Namen, der ein bedeutend höheres Alter vermuten läßt, aber nicht so zu sein. Eine der anderen Hofstellen, die in der Spätzeit kleiner und weniger bedeutend waren, dürfte als die Wurzel des Weilers Omagen, Ameychem (1346) oder Ambecheym (1350) zu betrachten sein. Diese kleineren Hofstellen liegen heute als Wüstungen unter Äckern und Weiden, die vorerst noch landwirtschaftlich genutzt werden.

In den kommenden Jahren ist darauf zu achten, daß diese Siedelstätten nicht ohne vorherige Untersuchungen dem Braunkohlentagebau überlassen werden.

2. (r 39100, h 53060). Bei der Verlegung der Erft durch die Rheinischen Braunkohlenwerke AG wurde das südliche und westliche Vorfeld der bekannten Motte und ehemaligen Burg Kaster im Jahre 1971 für ein neues Flußbett abgegraben. Bei den nötigen Erdbewegungen gelangte man auch in das mit Schlacke und Erde verfüllte Grabensystem der mittelalterlichen Motte und Stadtumwehrung Kaster. Außer den Gräben wurde auch stärkeres Mauerwerk aus mittelalterlichen Feldbrandziegeln und Kalk-Sandmörtel freigelegt. Es dürfte sich im westlichen Bereich wohl um Fundamentwerk der ehemaligen Wehrmauer handeln, die sich bogen- oder kreisförmig dem Verlauf von Graben und Motte anpaßte.



58 Kaster. Mittelalterliche Befunde an der Motte. – Maßstab 1 : 1500.

In den zum Teil gewaltigen südlichen Bauresten, zwischen der ehemaligen Kellnerei und der Motte, haben wir es wohl mit Anschlägen, Widerlagern und Stützen von Brücken zu tun. Diese Brücken verbanden die Kellnerei, die im Bereich der ehemaligen Vorburg liegen dürfte, mit der Motte als Hauptburg.

Westlich der Motte und außerhalb des eben erwähnten Fundamentes stand, sich in etwa

dem Verlauf der Mauer anpassend, eine Palisade. Die Pfosten waren rund, etwa 0,2 m stark und wenigstens teilweise aus Eichenholz geschnitten. Der Verlauf der Palisade, die in der Böschung des neu ausgehobenen Erftbettes steckte, konnte nicht weiter verfolgt werden.

Die Einmessung der Befunde wurde freundlicherweise von der Markscheiderei der Rhein-Braunkohlenwerke, Gruppe Mitte, übernommen (Bild 58). Datierende Funde konnten nicht geborgen werden.

(W. Piepers)

Königswinter, Rhein-Sieg-Kreis (TK 5309 Bad Honnef–Königswinter: r 8430, h 1602). Mittelalterliche Stadtmauer am Europäischen Hof in Königswinter. Mauerwerk aus großen Basalt- und Trachytbrocken in festem Traßmörtel und östlich vorgesetzter Berme aus in Lehm verlegten Basalt- und Trachytbrocken. Die Mauer reichte von der Bürgersteigkante 3,30 m tief, war oben 2,20 m und unten 1,60 m breit. Aber nur die Westseite war schräg, die Ostseite dagegen senkrecht. Etwa 1,50 m unterhalb der Maueroberkante war ein 0,80 m breites Mauerstück vorgesetzt, von dem offenbleibt, ob es eine Fundamentverstärkung oder den Rest eines Wehrganges darstellt. 18 m südlich der Kellerstraße war die Mauer zu Ende. Es war nicht feststellbar, ob an dieser Stelle eine Störung oder ein Tor vorhanden war. Die Meldung wird Herrn Hardenberg vom Siebengebirgsmuseum verdankt.

(M. Groß)

Morsbach, Oberberg. Kr. Bei Anlage eines neuen Fußbodens in der Evangelischen Kirche in Holpe kam ein mittelalterliches Grab zum Vorschein. Das Grab ist aus schiefrigen Grauwackeplatten gemauert und oben durch eine Tonne geschlossen. Der gemauerte Sarg ist 2 m lang, 0,50 m breit und bis zur Scheitelhöhe der Tonne etwa 0,60 m hoch. Die Gebeine lagen nicht mehr in situ. Keine Einzelfunde.

(H. W. Mehlaus–W. Sölter)

Mülheim a. d. Ruhr. Beim Ausschachten eines Abwasserkanals in den Tecklenburger Kammern des gotischen Flügels von Schloß Broich ist die von Stocker 1907 überlieferte Gruft mit 8 Särgen, deren Seiten- und Kopfbretter zum Teil mit Inschriften, Wappen und Verzierungen bemalt waren, angeschnitten und untersucht worden.

Bericht und Plan veröffentlicht in: Mülheimer Jahrb. 1973.

(G. Binding)

Porz, Rhein.-Berg. Kr. (TK 5108 Wahn: r 7061, h 3489). Beim Einsetzen eines Baumes im Garten in der Nähe eines alten Brunnens in Langen kam ein steinernes Gewicht zum Vorschein, in dem noch ein abgebrochenes Eisenstück steckt. Das Gewicht ist ein Kegelförmiger Stein, der oben abgestumpft ist. Gewicht: 12,5 kg, Durchmesser des Bodens 19 cm, Höhe 24 cm, Durchmesser des Kegelstumpfes oben 8,7 cm.

Verbleib: Privatbesitz.

(P. Krings–W. Janssen)

Remscheid (TK 4808 Solingen: etwa r 8500, h 7500). In dem Reinshagener Erzbergwerkgebiet am Stadtrand bei Reinshagen sind zahlreiche Pingen und Stollen zu beobachten (mittelalterlich bis neuzeitlich). Analysierte Erzproben haben einen Gehalt von 56 % Fe.

(H. Euler)

Swisttal, Rhein-Sieg-Kreis (TK 5270 Rheinbach: r 6656, h 1808). Bruchstück einer ziemlich hart gebrannten, rotbraunen Ziegelplatte mit Ziermuster als flaches Relief (fleur de lis). Das Fragment stammt aus der Apsis der Stiftskirche des freiadeligen Stiftes 'Herren Schillingskapellen' in Dünstecken, die 1190/97 überwiegend aus dem ausgebrochenen Gußmauerwerk des nahe vorbeiführenden römischen Kanals gebaut worden ist. Zeitstellung: mittelalterlich.

Verbleib: Landesmuseum Inv. 72.0161.

(N. Zerlett)

Waldbröl, Oberbergischer Kr. (TK 5111 Waldbröl: r 0258, h 3953). Das auf der TK Waldbröl mit Böschungsschraffur markierte Trapez (45 x 21 x 28 m) ist der Rest einer ehemaligen Wasserburg. Der trapezförmige Grundriß überragt das umgebende Gelände um 1,50 m bis 2,00 m, die Wassergräben sind vor etwa 30 Jahren verfüllt worden. Bei Kanalisationsarbeiten wurde das Mauerwerk aus Grauwacken geschnitten und auf eine Länge von 2,20 m beobachtet. Die Mauerbreite betrug 0,90–0,95 m, die Oberkante lag bei – 0,80 m unter dem heutigen Niveau, die Unterkante war bei – 2,00 m noch nicht erreicht. In dem Erdreich wurde der Unterteil eines Gefäßes mit Wellfuß gefunden, wahrscheinlich aus dem 15.–16. Jahrh.

Verbleib: Privatbesitz.

(A. Mehlaus – P. J. Tholen)

Weilerswist, Kr. Euskirchen (TK 5207 Sechtem: r 6356, h 2189). In Metternich fand B. Meyerhoff nahe der Grenze nach Müggenhausen den Torso einer kleinen nackten weiblichen Figur aus weißem Pfeifenton. L. noch 2,2 cm; größte Br. 1,6 cm. Das Stück dürfte in den Umkreis von Kleinplastiken aus Pfeifenton gehören, wie sie zu Anfang des 16. Jahrh. hergestellt wurden (vgl. Volkskunst im Rheinland. Führer des Freilichtmuseums Kommern Nr. 4 [Düsseldorf 1968], Nr. 710–715). Zu einem ähnlichen Fund in Neukirchen-Vluyn vgl. Bonner Jahrb. 170, 1970, 438.

Verbleib: Privatbesitz.

(F. Münten)

Wipperfürth, Rhein.-Berg. Kr. (TK 4810 Wipperfürth: r 9790, h 6550). Fundamentwinkel einer vermuteten Burg aus Grauwacken von unterschiedlicher Größe in sorgfältiger Schichtung mit braungrauem Kalk-Sand-Mörtel auf dem gewachsenen Felsen ca. 3,00 m unter der heutigen Oberfläche und einer erhaltenen Höhe von 1,70 m. Mauerstärke nicht feststellbar.

(H. Kraus – W. Piepers)

Wülfrath, Kr. Düsseldorf-Mettmann. Bei Ausschachtungsarbeiten auf dem Gelände unmittelbar westlich des Stadtteiches wurde eine etwa 11 m lange und teilweise bis zu 20 cm starke Brandschicht angeschnitten, die vermutlich zu der um 1438 zerstörten Burg Wülfrath gehört.

(W. Münch)

Zeitstellung unbestimmt

Nörvenich, Kr. Düren (TK 5105 Buir: r 4516, h 3045). Im Jahre 1964 fand J. Becker, N., in seinem Garten einen im Querschnitt ovalen Wetzstein (?), Ofl. geschliffen, Material grau (L. 31 cm; Br. 8 cm; D. 3,5–4 cm).

Verbleib: M. Mausbach, Nörvenich.

(W. Bender)

Overath, Rhein.-Berg. Kr. (TK 5009 Overath: r 8303, h 4483). Gemauerter Gang von 1,70 m Höhe und 2,50 m Breite, tonnengewölbt, mit dem Eingang im 'Hollersch-Loch'. Die Deutung als Fluchtstollen der 'Burg Sülze' in Hoffnungsthal-Sülze ist fraglich. Wahrscheinlich handelt es sich um einen aufgelassenen Stollen oder Querschlag des benachbarten Bleibergwerkes.

(E. Klinkhammer-H. Lucht)

Ortsverzeichnis zu den Berichten und zur Fundkarte 1972

Die Zahlen vor den Orten entsprechen den Ziffern auf der Fundkarte S. 671.

Die Zahlen hinter den Orten sind Seitenzahlen und verweisen auf Erwähnungen und Fundberichte auf den S. 581–669.

Die Fundstellenangaben erfolgten nach den Topographischen Karten 1 : 25 000.

Die Gemeindebezeichnungen entsprechen dem Stand nach Durchführung des 2. Neugliederungsprogramms in Nordrhein-Westfalen (1. 1. 1972).

Kreis Rees

1 Haffen-Mehr 632

Kreis Geldern

2 Weeze 601

Kreis Moers

3 Xanten 642. 646

4 Xanten 604. 643. 644

5 Xanten 660

Kreis Kempen-Krefeld

6 Viersen 637

7 Viersen 601

8 Viersen 601

9 Dülken 620

10 Mönchengladbach, Stadt 583

11 Mönchengladbach, Stadt 596

12 Rheydt, Stadt 600

Kreis Grevenbroich

13 Wickrath 639

14 Jüchen 635

15 Neukirchen 596

16 Mülheim a. d. Ruhr, Stadt 668

Kreis Düsseldorf-Mettmann

17 Velbert 600

18 Wülfrath 669

19 Remscheid, Stadt 668