

Nordturm

Martin Hau

Nordturm: Blick von oben auf die Glockenstuhlbasis





Fahnenstube


Fotos und Fotomontagen Martin Hau

Neuorganisation der Glocken

< Südturm + Nordturm >

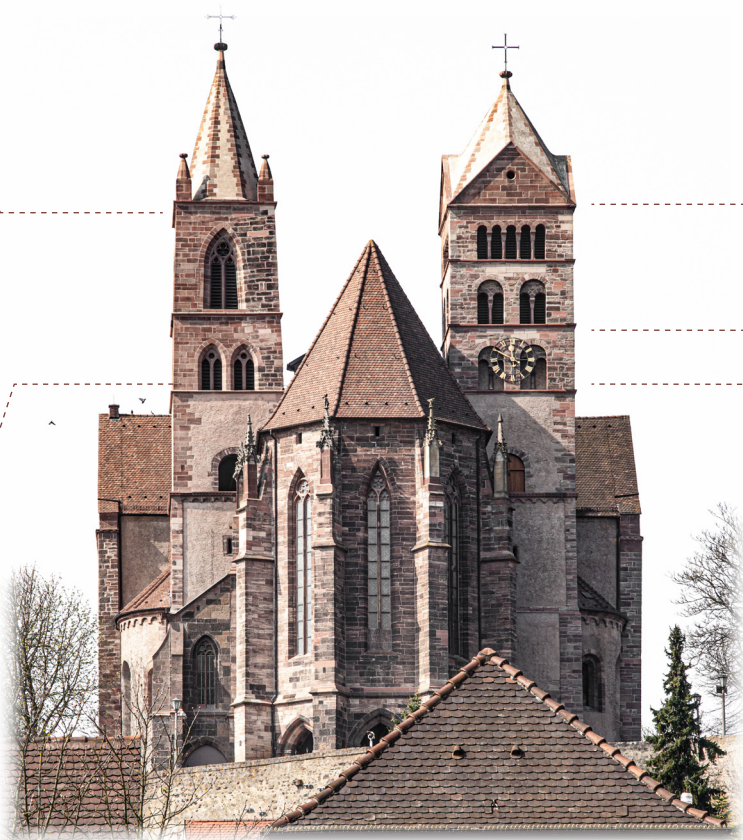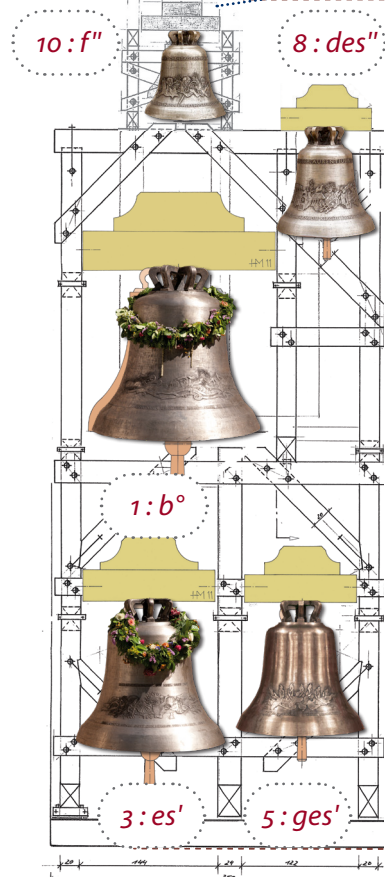

Blick von Osten

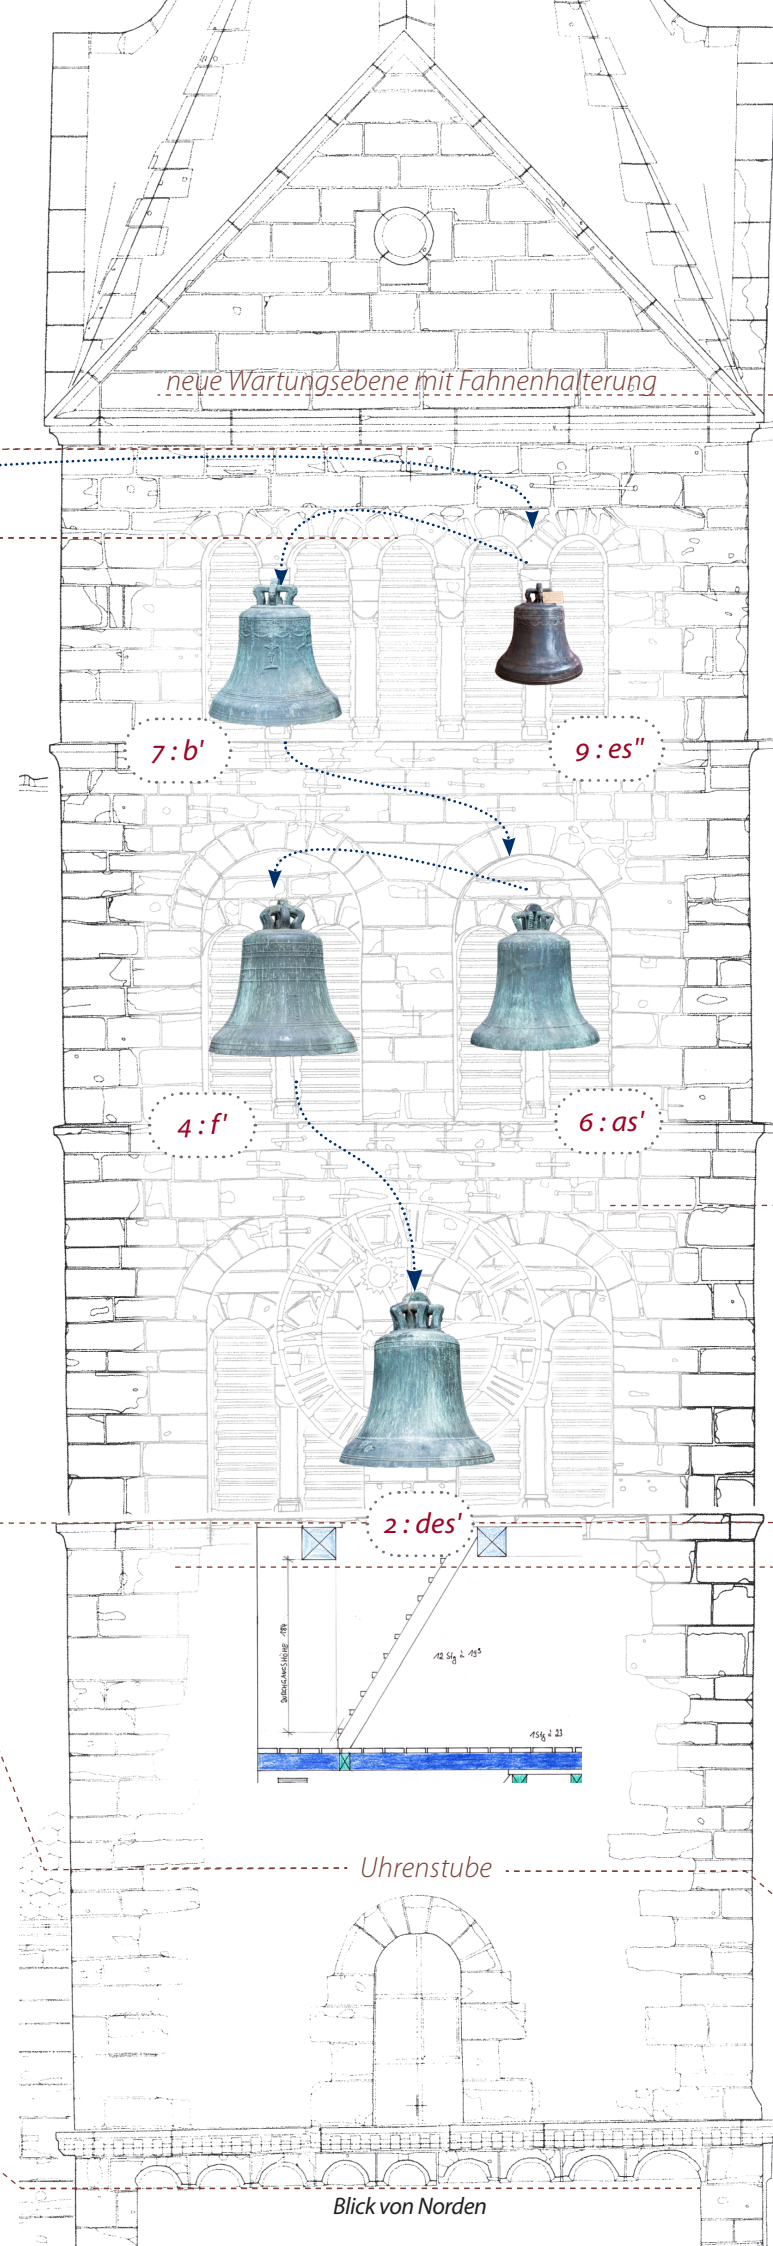


3. Stock

2. Stock



Glockenstuhlbasis

Prüfung 22. Oktober 2022
Glockenstuhl - Süd- und Nordturm - Glockenstuhl
Werkstoff: Holz (Kiefer, Buche, Eiche)
Maßstab: 1:100
Aut.: M. Hau
T. Kollmann

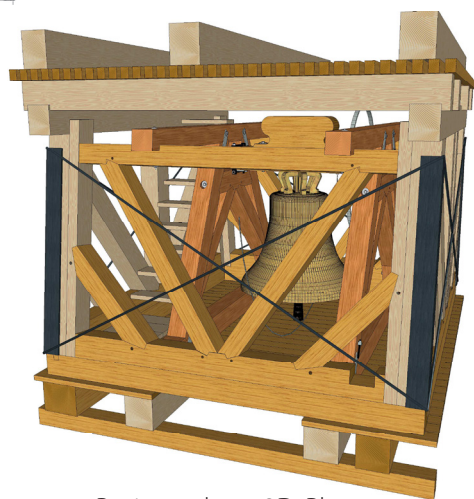

Basisgeschoss 3D-Plan



Nordturm: Balkenlage unterhalb der Glockenstube aus dem 12. Jahrhundert



Uhrenstube