


TRIER, ALTE MOSELBRÜCKE 1931, BEOBSCHTUNGEN UND ERGÄNZUNGSVERSUCH ZU DEN OBEREN PFEILERBEFUNDEN

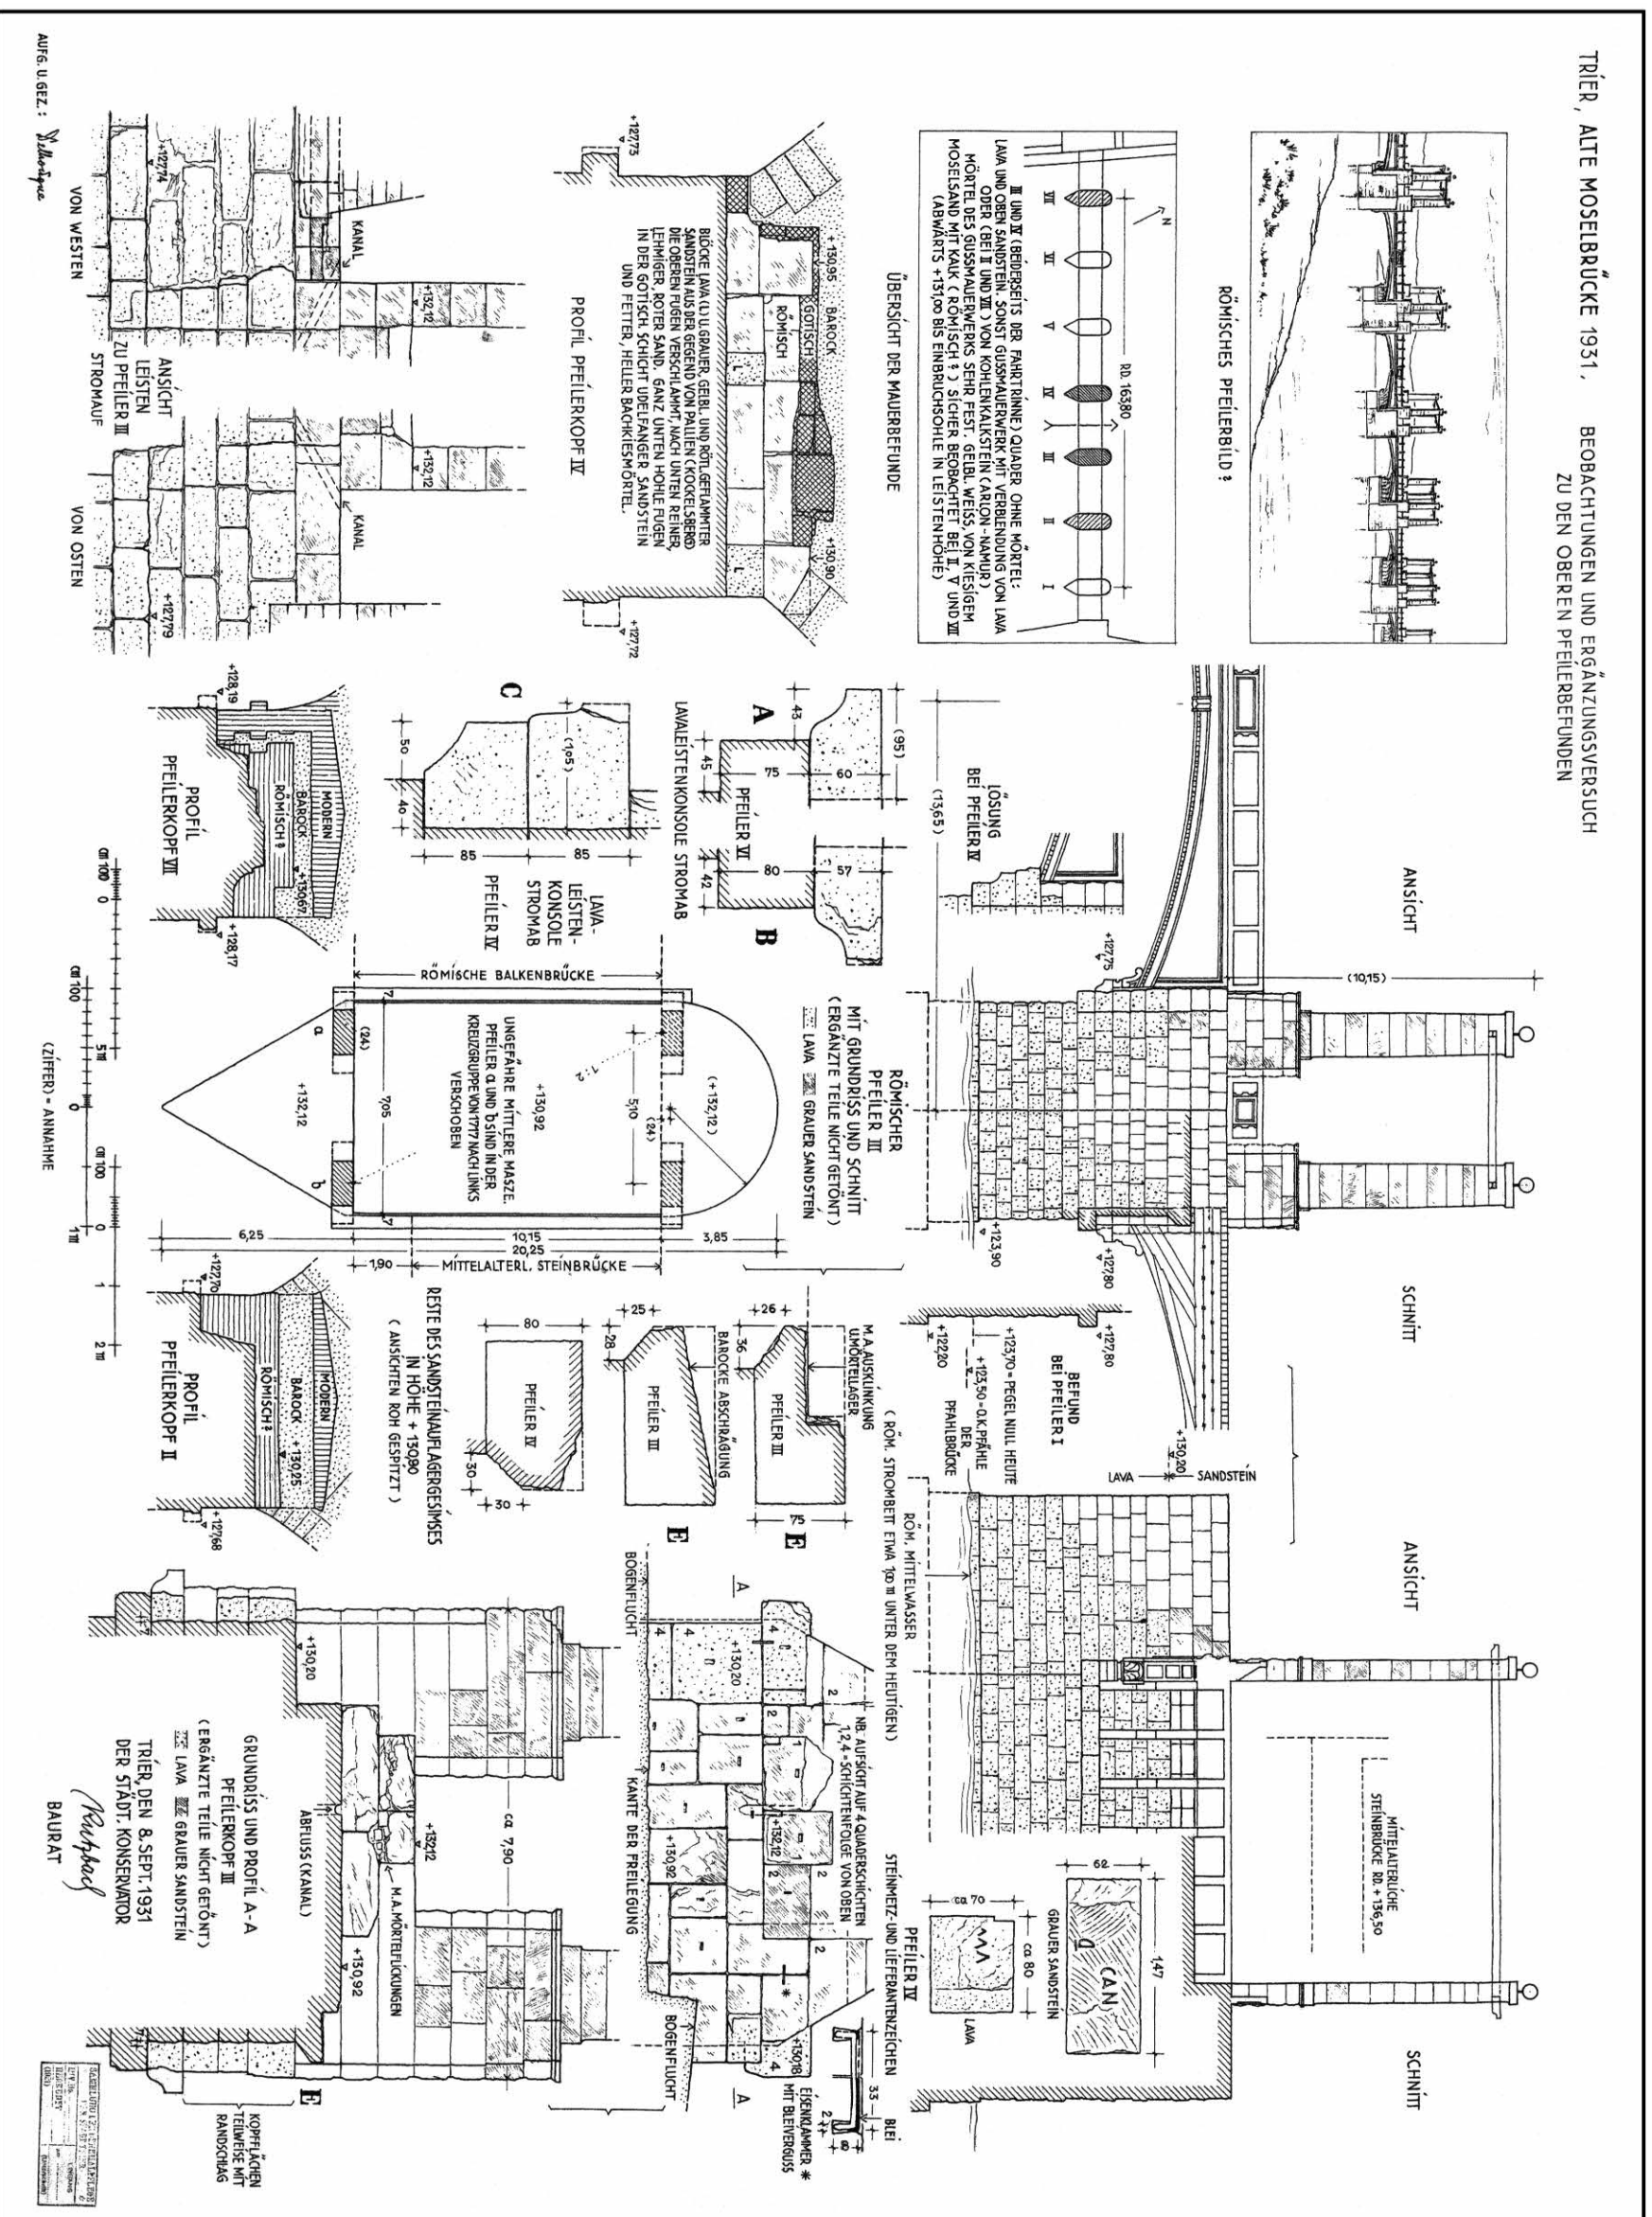

AUFG. U. BEZ.: *V. Meyer*

Rathhoff
BAURAT

Trierer Römerbrücke: Plan, Details, mit Rekonstruktionsvorschlag, 1931. – (Denkmalpflegeamt der Stadt Trier, Nr. 102.02).