





Bildteppich mit Stadtdansicht von Bischofszell von Westen, um 1510. Der Spitalbau von 1507 ist durch einen Pfeil gekennzeichnet.  
Historisches Museum Basel, Inv.-Nr. 1873.6.

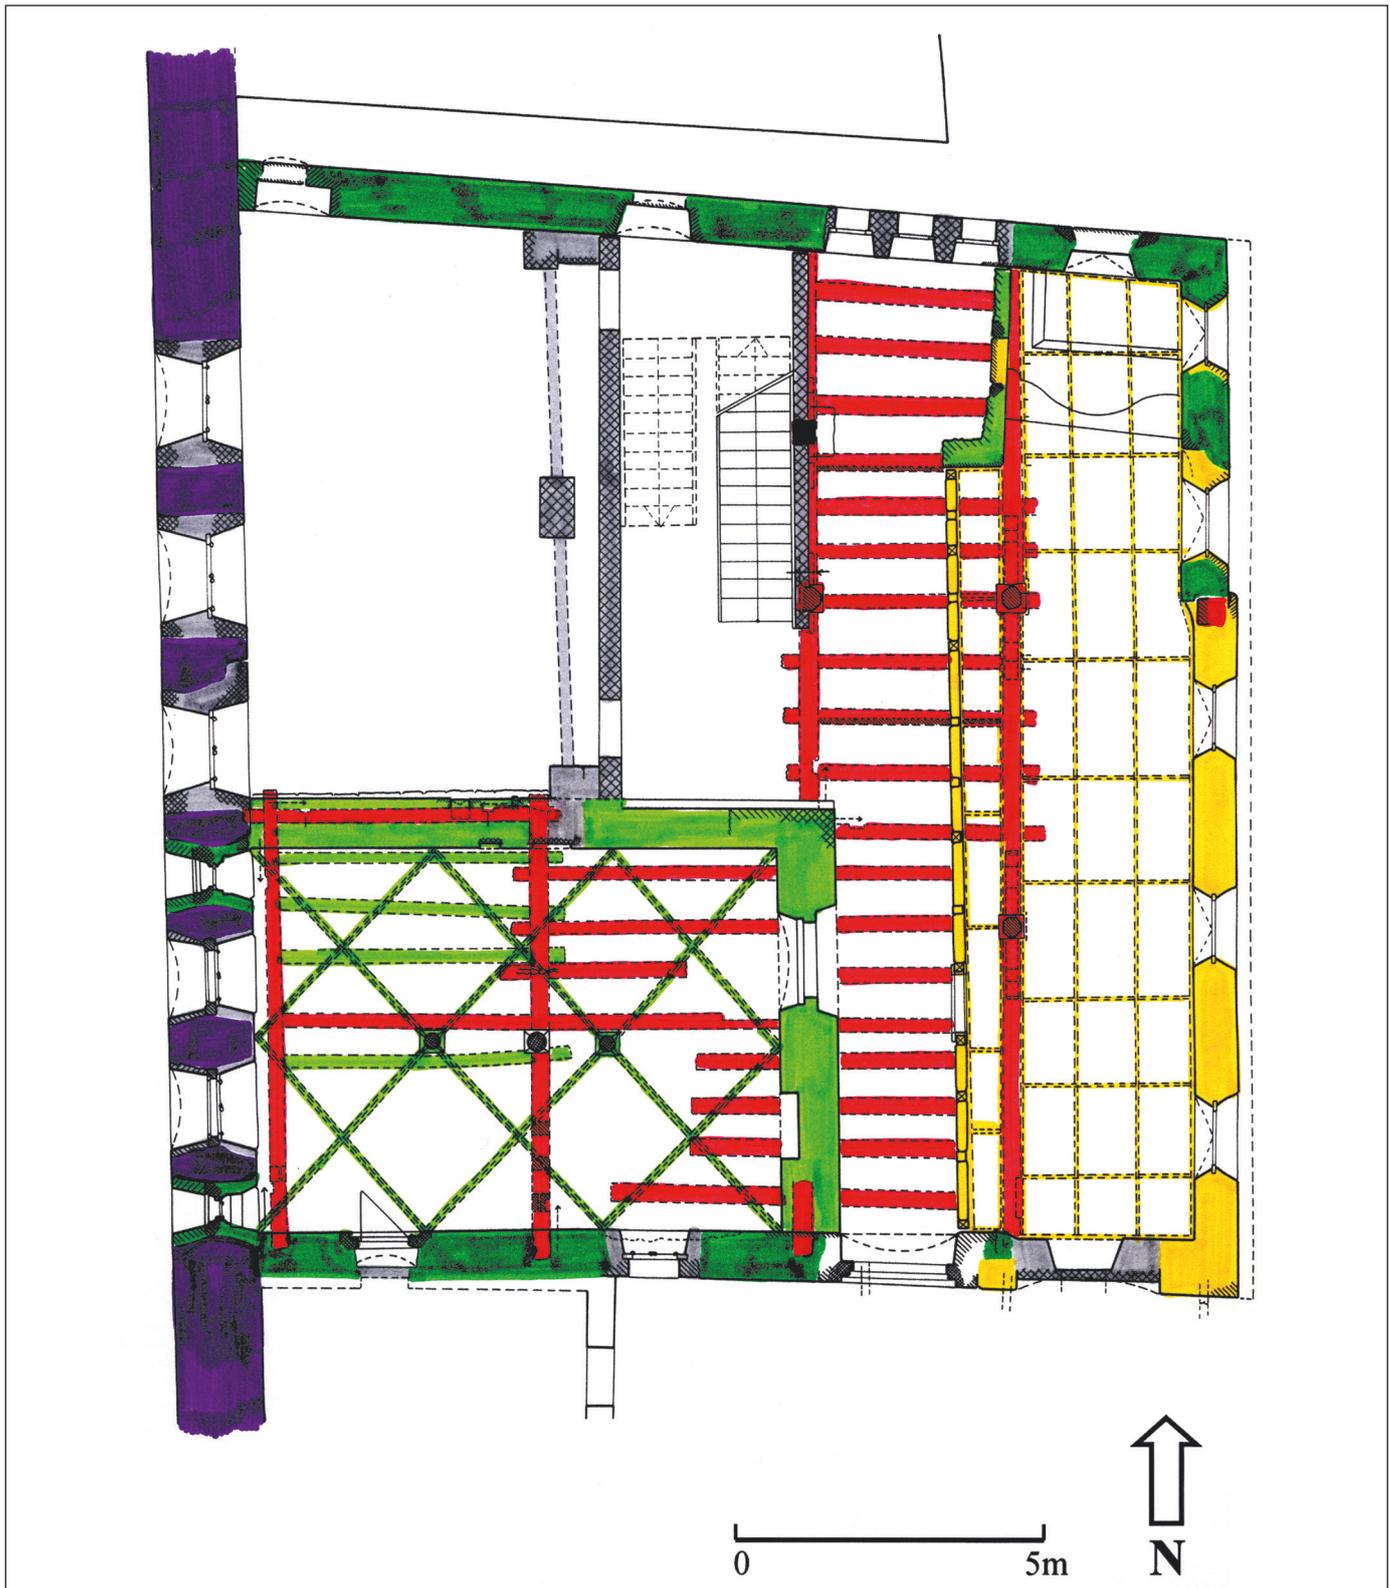


Riedlingen, Wochenmarkt 3. Baualtersplan Grundriss Erdgeschoss.

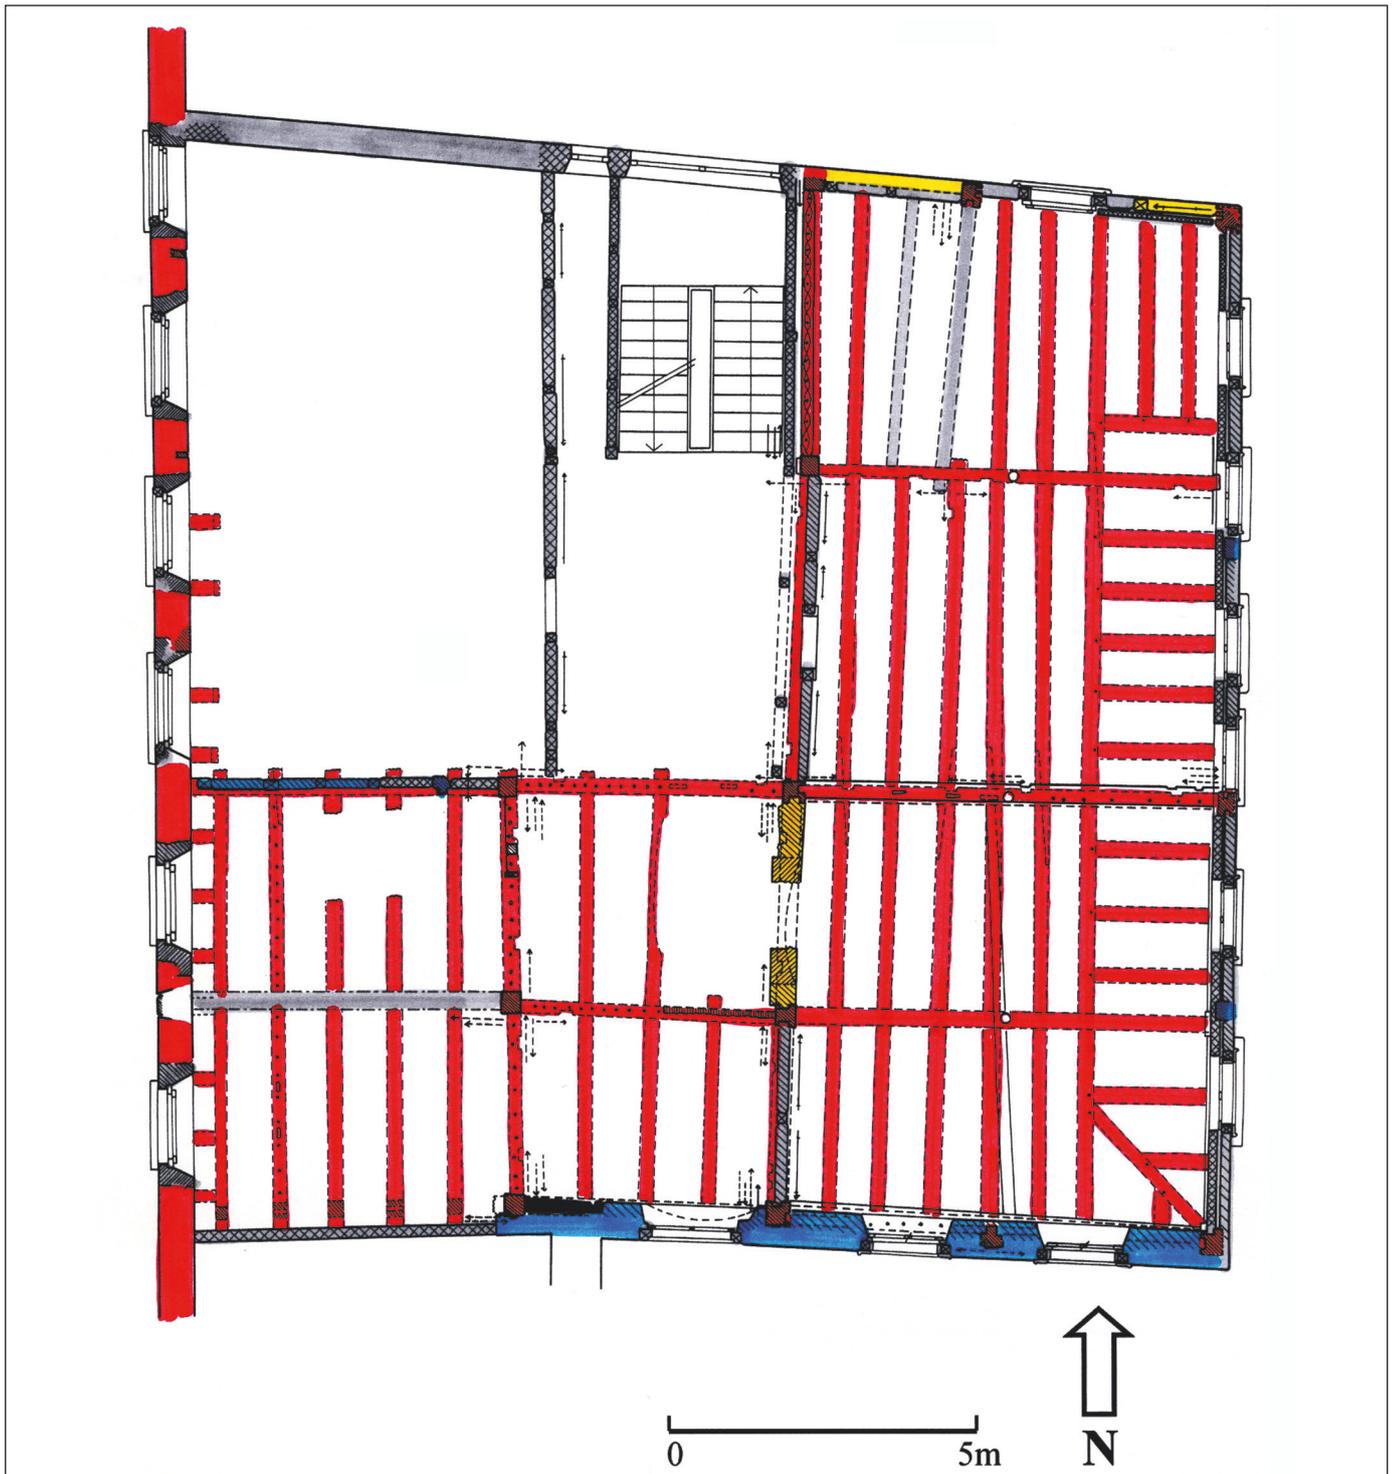


- |               |               |
|---------------|---------------|
| ■ vor 1417    | ■ 16./17. Jh. |
| ■ 1417 (d)    | ■ 18. Jh.     |
| ■ 16./17. Jh. | ■ 19./20. Jh. |
| ■ 16./17. Jh. |               |

Riedlingen, Wochenmarkt 3. Baualtersplan Grundriss 1. Obergeschoss.

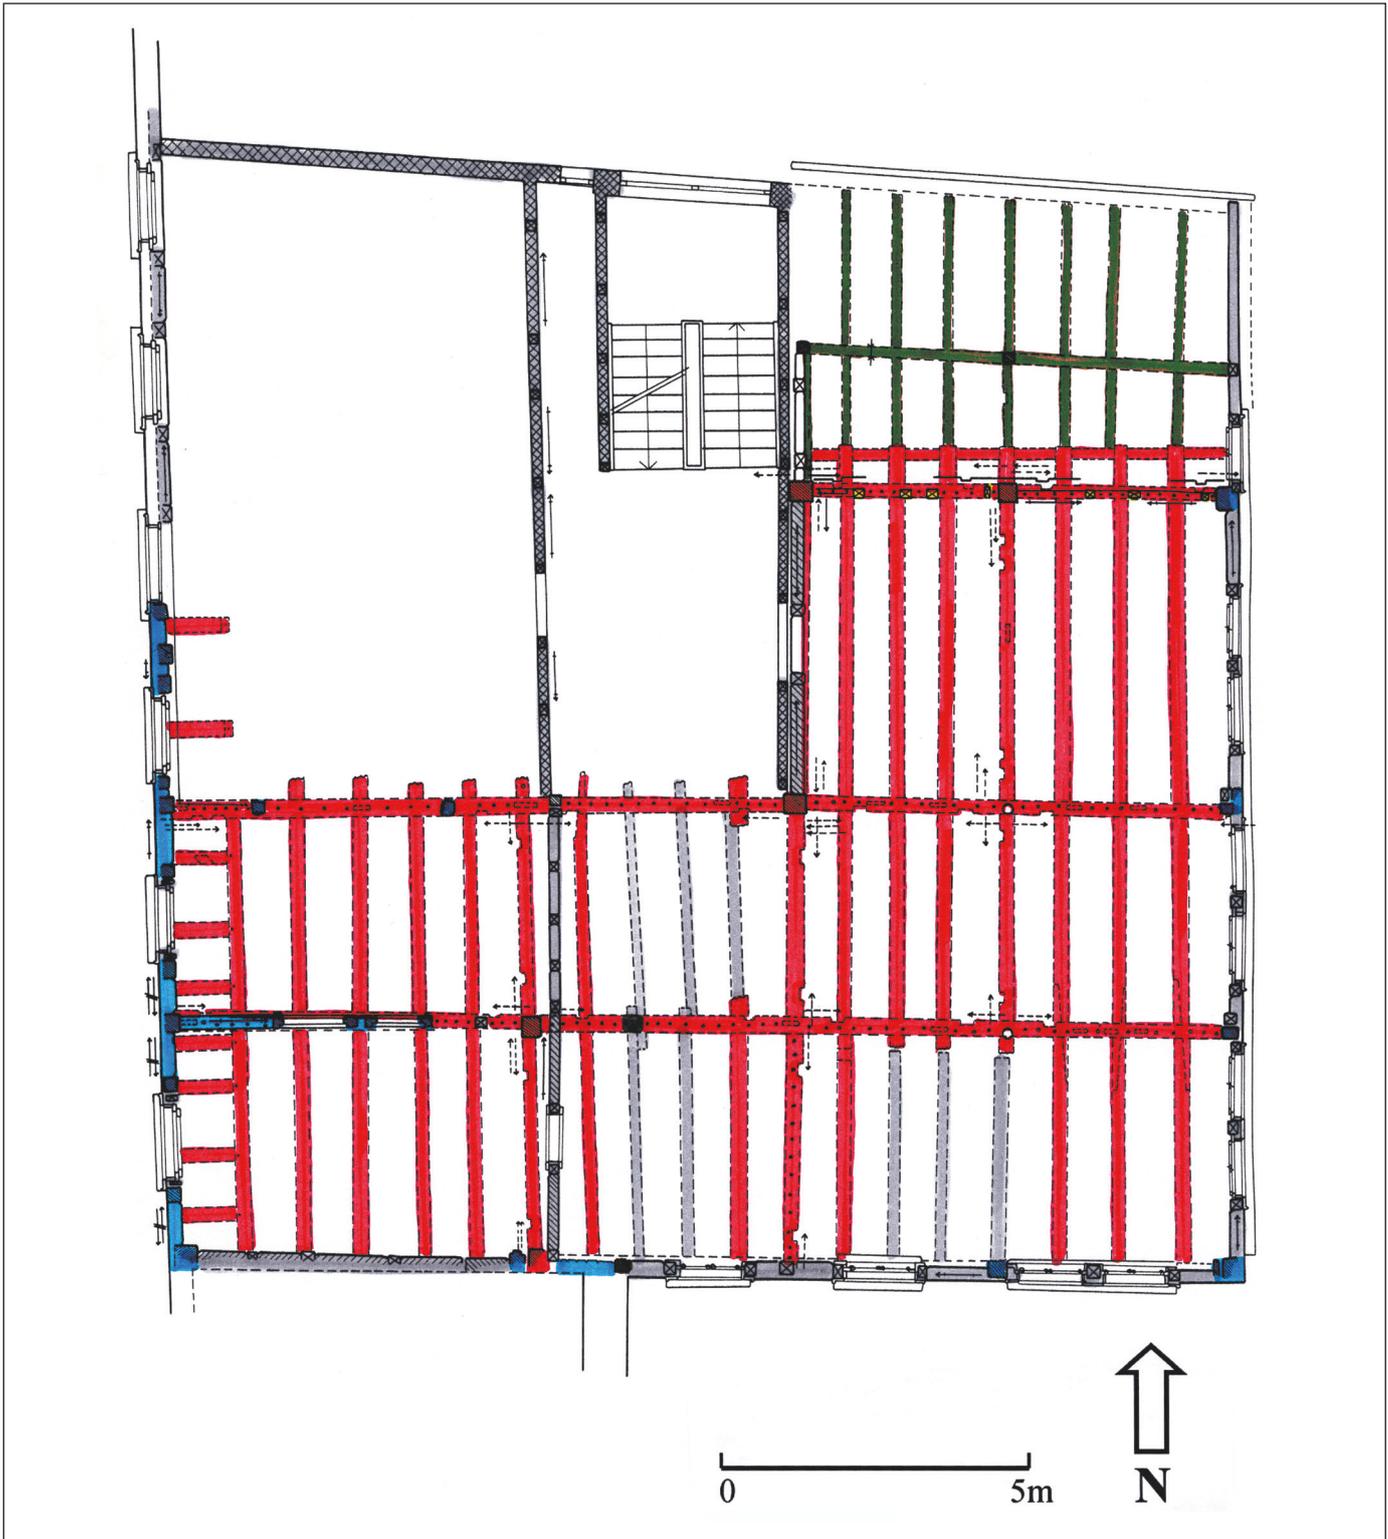


- |               |               |
|---------------|---------------|
| ■ vor 1417    | ■ 16./17. Jh. |
| ■ 1417 (d)    | ■ 18. Jh.     |
| ■ 16./17. Jh. | ■ 19./20. Jh. |
| ■ 16./17. Jh. |               |

Riedlingen, Wochenmarkt 3. Baualtersplan Grundriss 2. Obergeschoss.

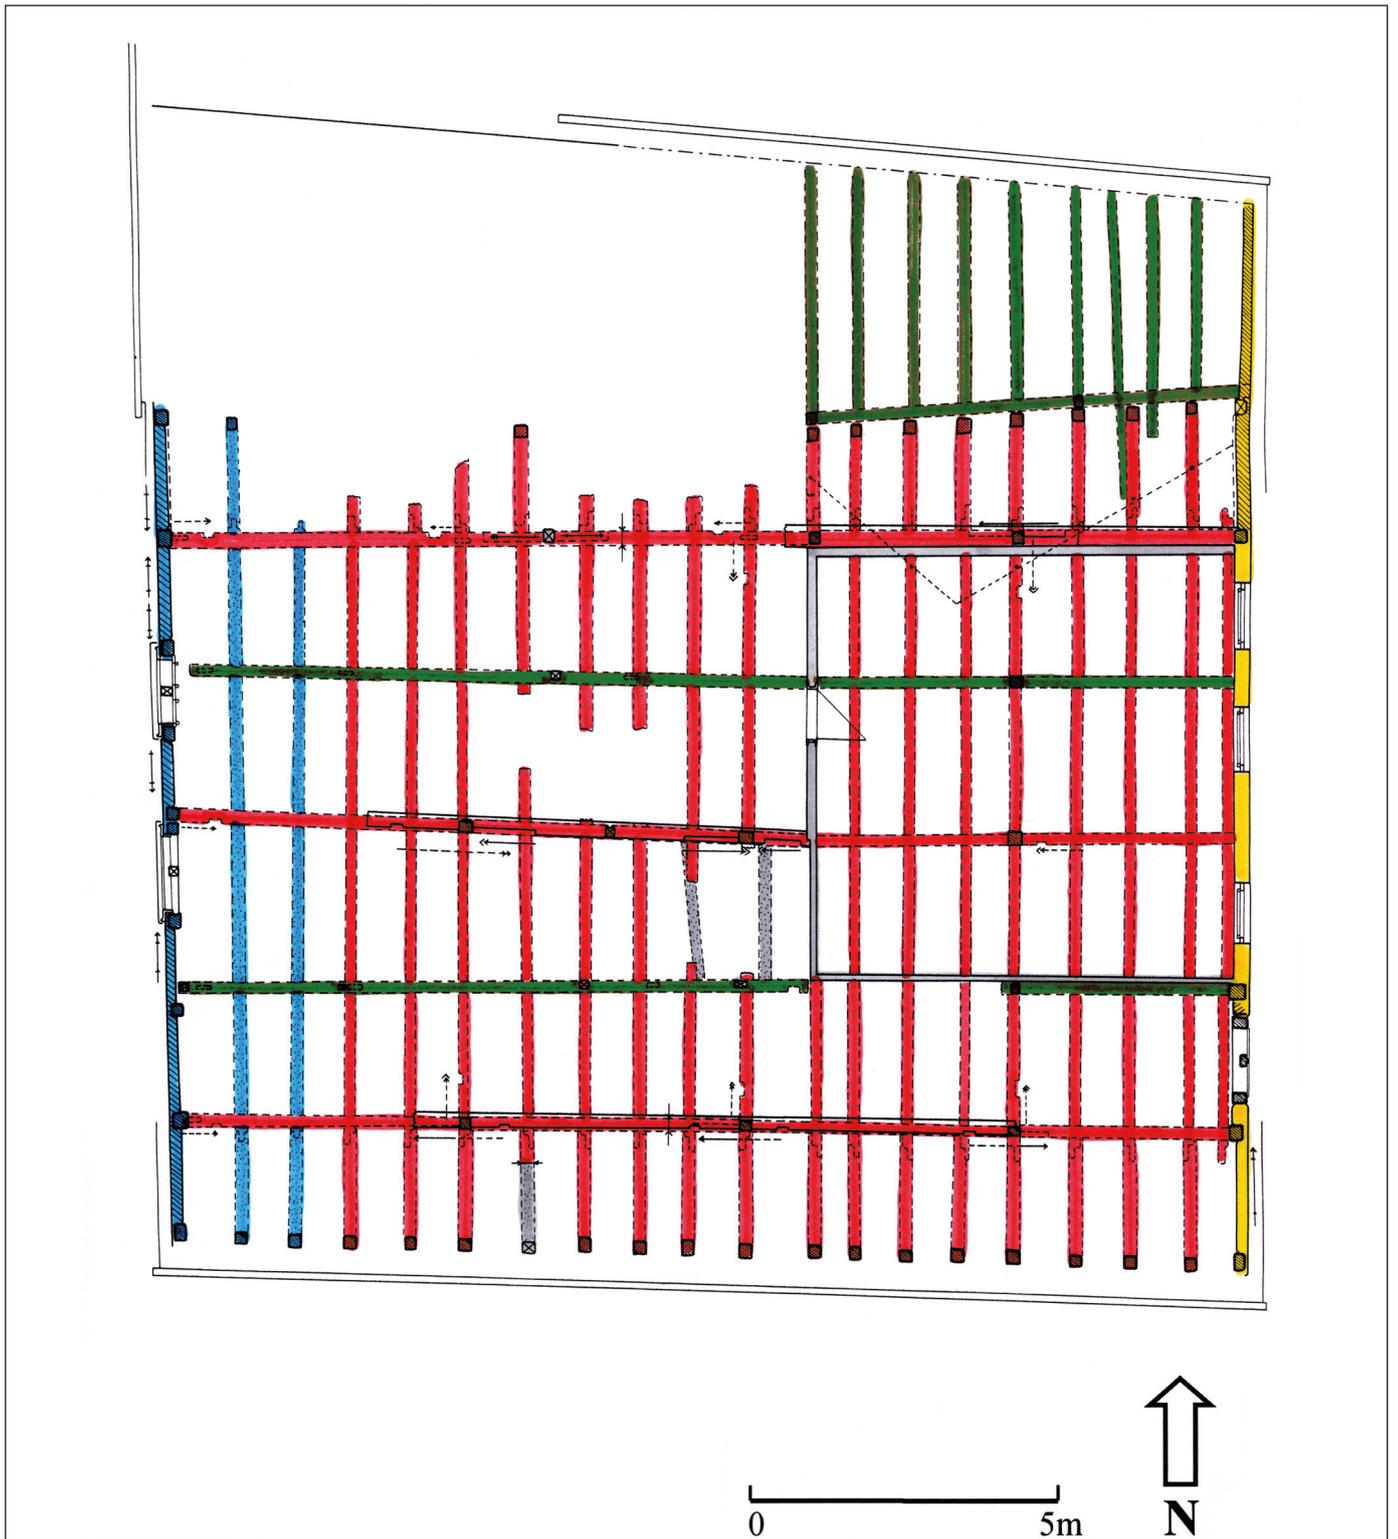


Riedlingen, Wochenmarkt 3. Baualtersplan Grundriss 1. Dachgeschoss. Violett: vor 1417; blau: 1417 (d); grün: 16./17. Jh.; rot: 18. Jh.; gelb: 19./20. Jh.

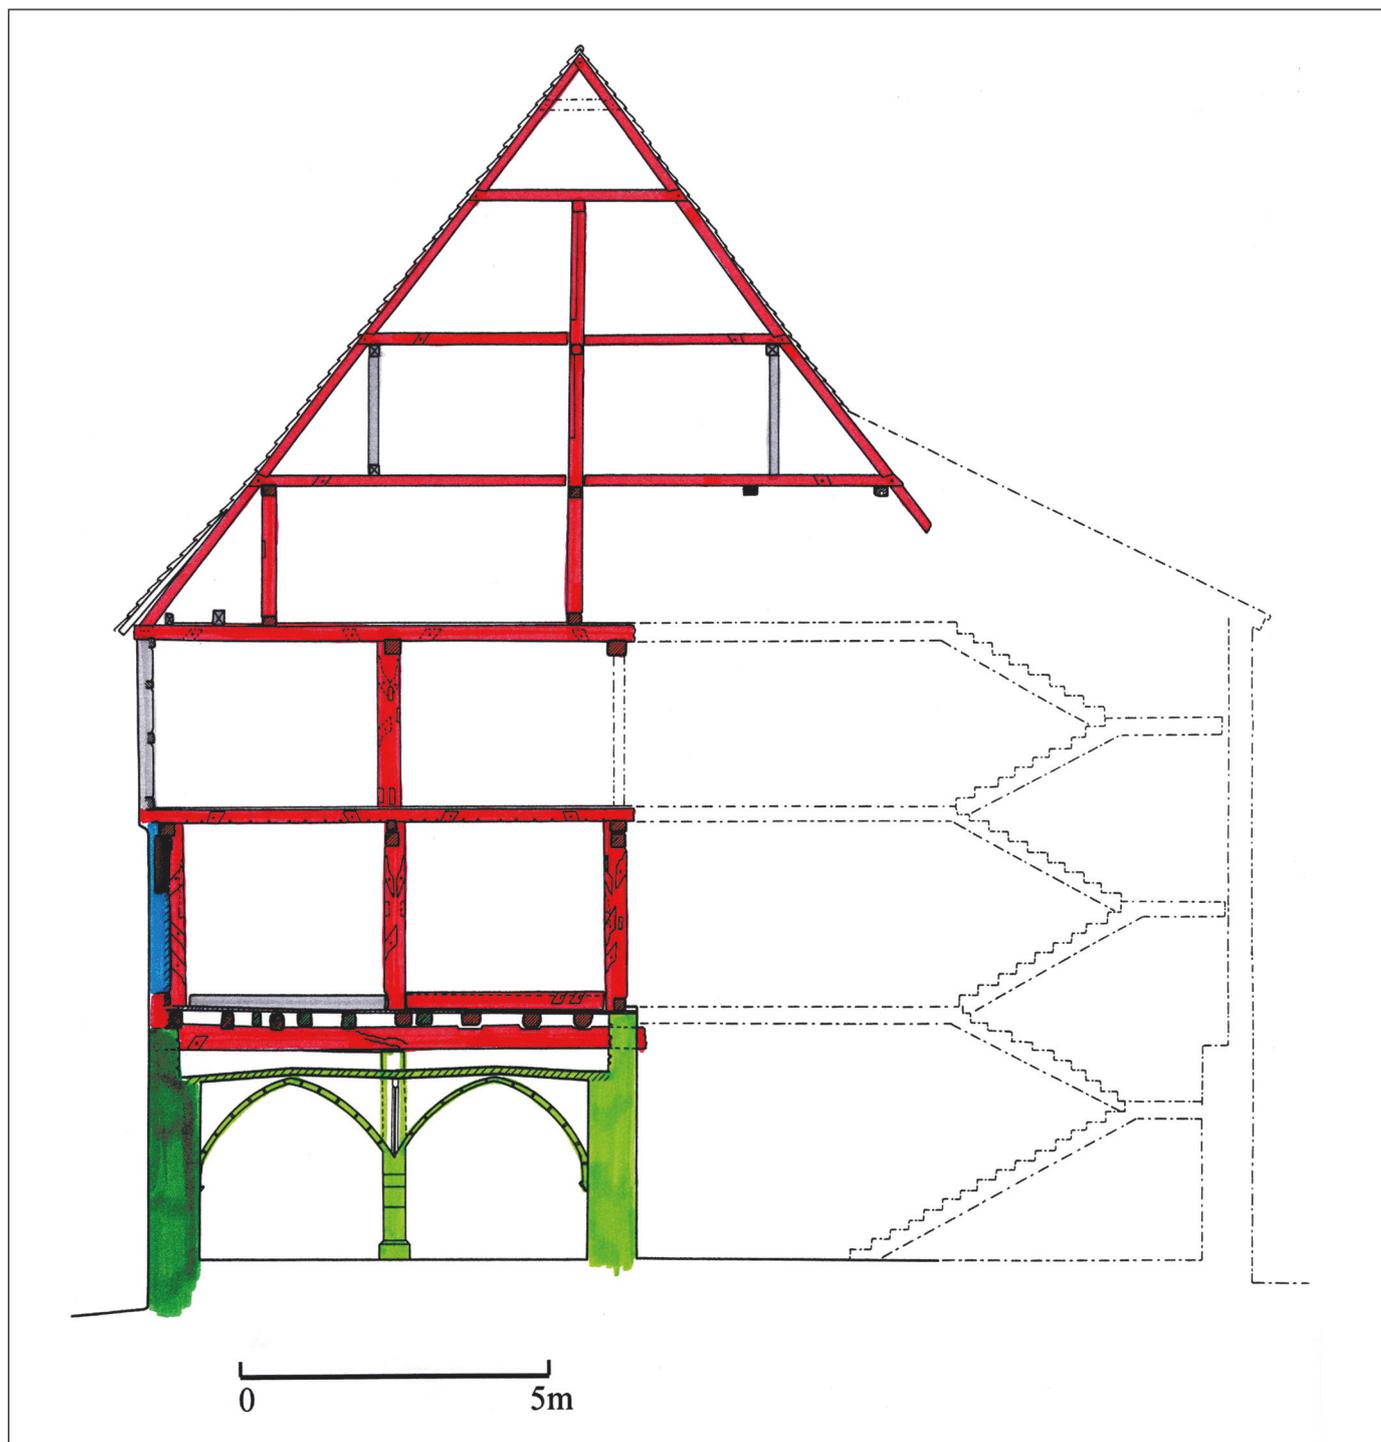


- |               |               |
|---------------|---------------|
| ■ vor 1417    | ■ 16./17. Jh. |
| ■ 1417 (d)    | ■ 18. Jh.     |
| ■ 16./17. Jh. | ■ 19./20. Jh. |
| ■ 16./17. Jh. |               |

Riedlingen, Wochenmarkt 3. Baualtersplan Querschnitt.

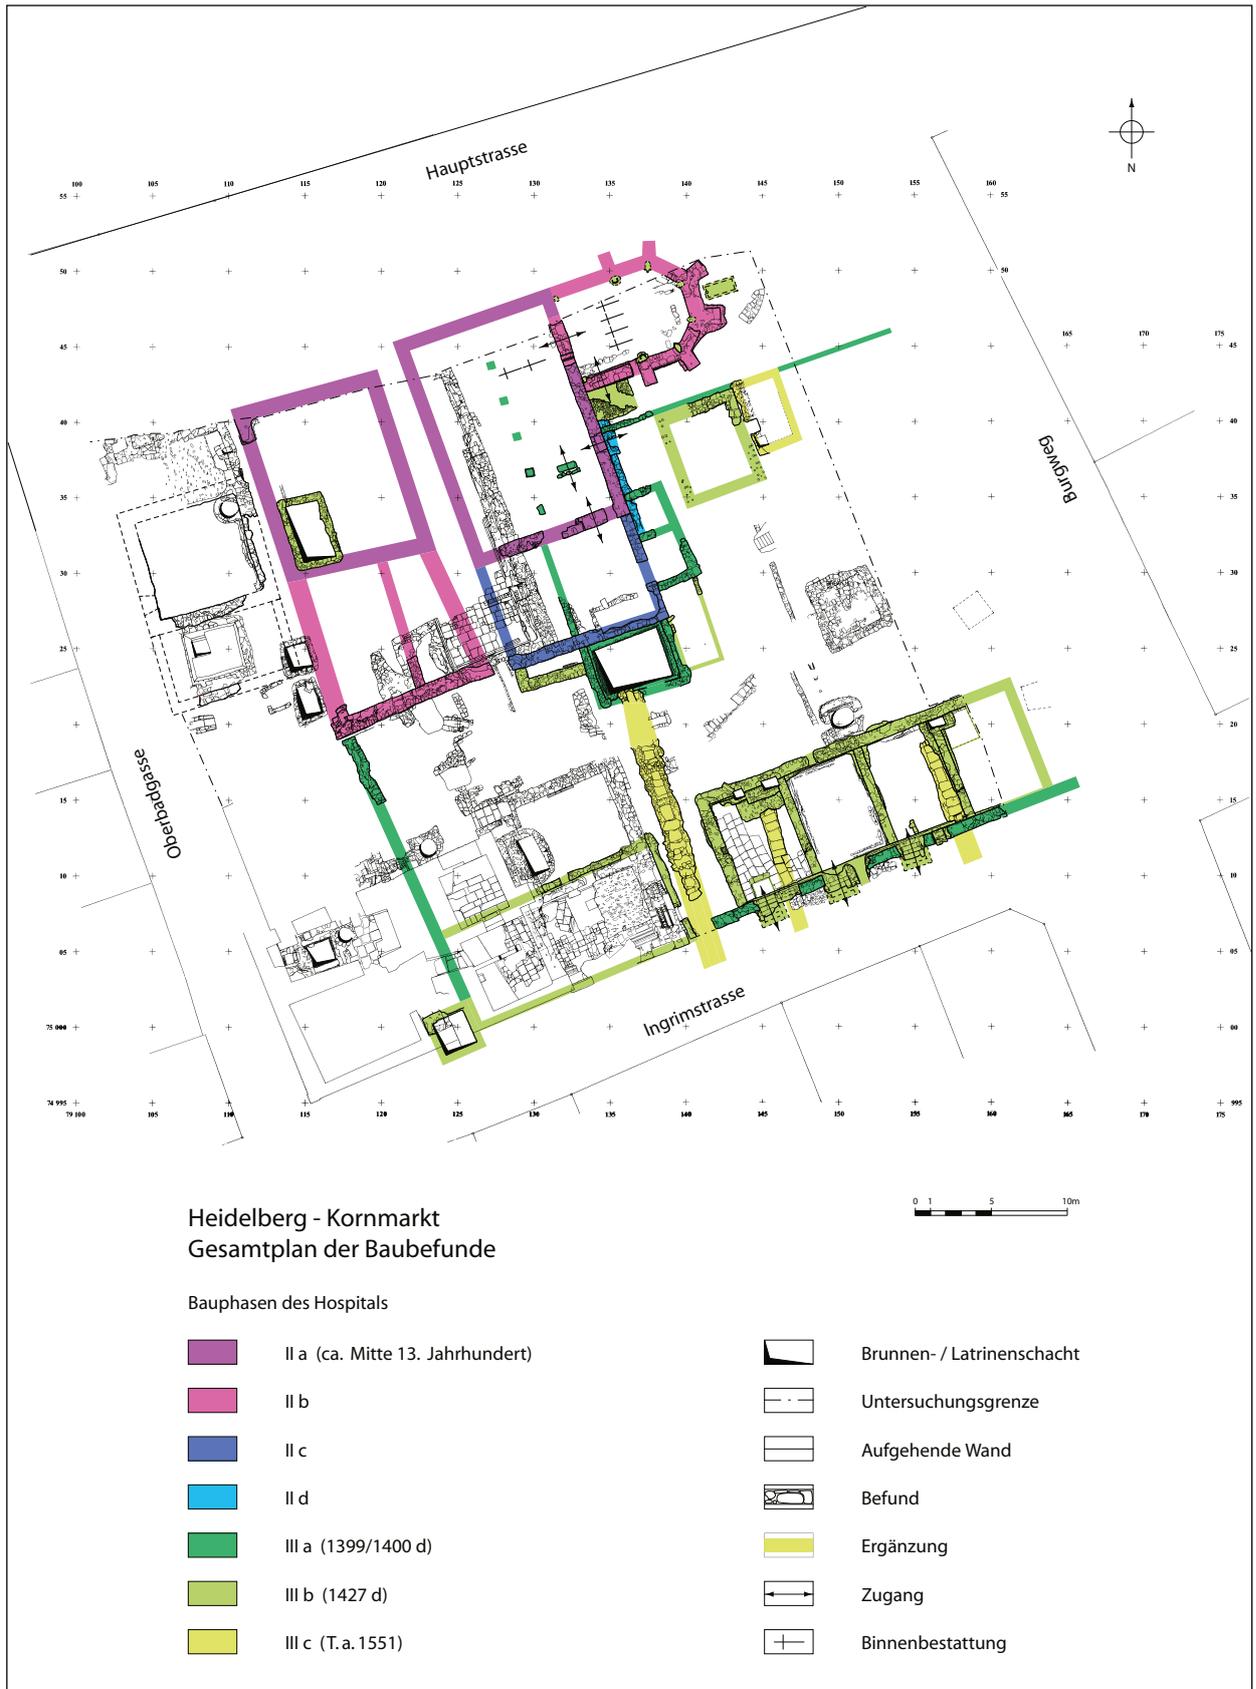


Heidelberg, Kornmarkt. Gesamtplan der Grabung mit Kartierung der Bauphasen.

- |  |   |                              |
|--|---|------------------------------|
|    |    | um 1200                      |
|    |    | 1. H. 13. Jh.                |
|    |    | 2. H. 13. Jh.                |
|    |    | 2. H. 13. Jh.                |
|    |    | 1. H. 14. Jh.                |
|    |    | 1. H. 14. Jh.                |
|  |  | 2. H. 14. Jh.                |
|  |  | vor 1489                     |
|  |  | 1489 (West<br>um 1520 (Ost)) |
|  |  | 1679                         |
|  |  | 1863                         |
|  |  | 20. Jh.                      |

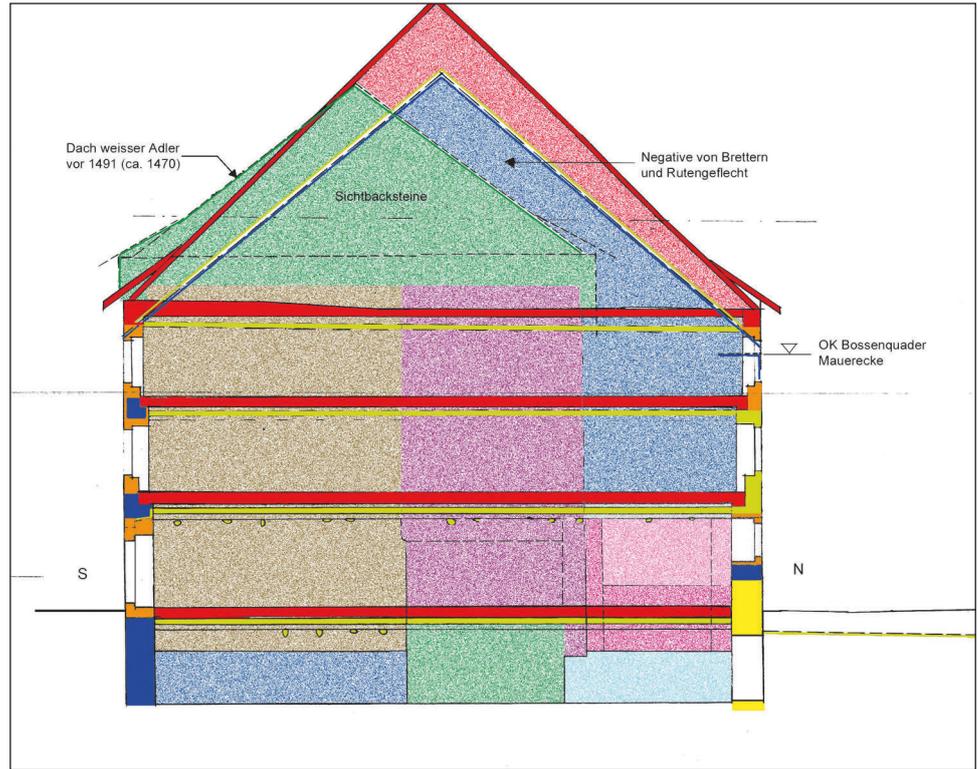

Stein am Rhein. Asyl West, Scheidewand West, Bauphasen.

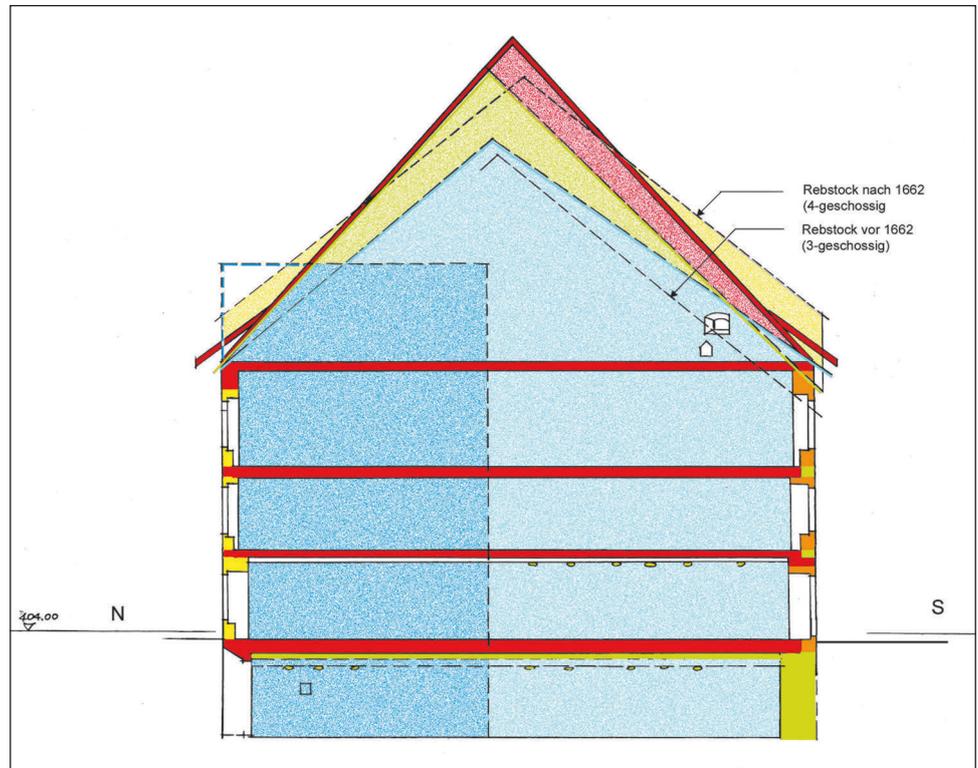

Stein am Rhein. Asyl Ost, Scheidewand Ost, Bauphasen.



Stein am Rhein, Bürgerasyl. Mittelbau, Ostfassade.  
Rot ursprüngliche Wandöffnungen, grün Veränderungen des 18. Jahrhunderts.

